



ETAT DES LIEUX

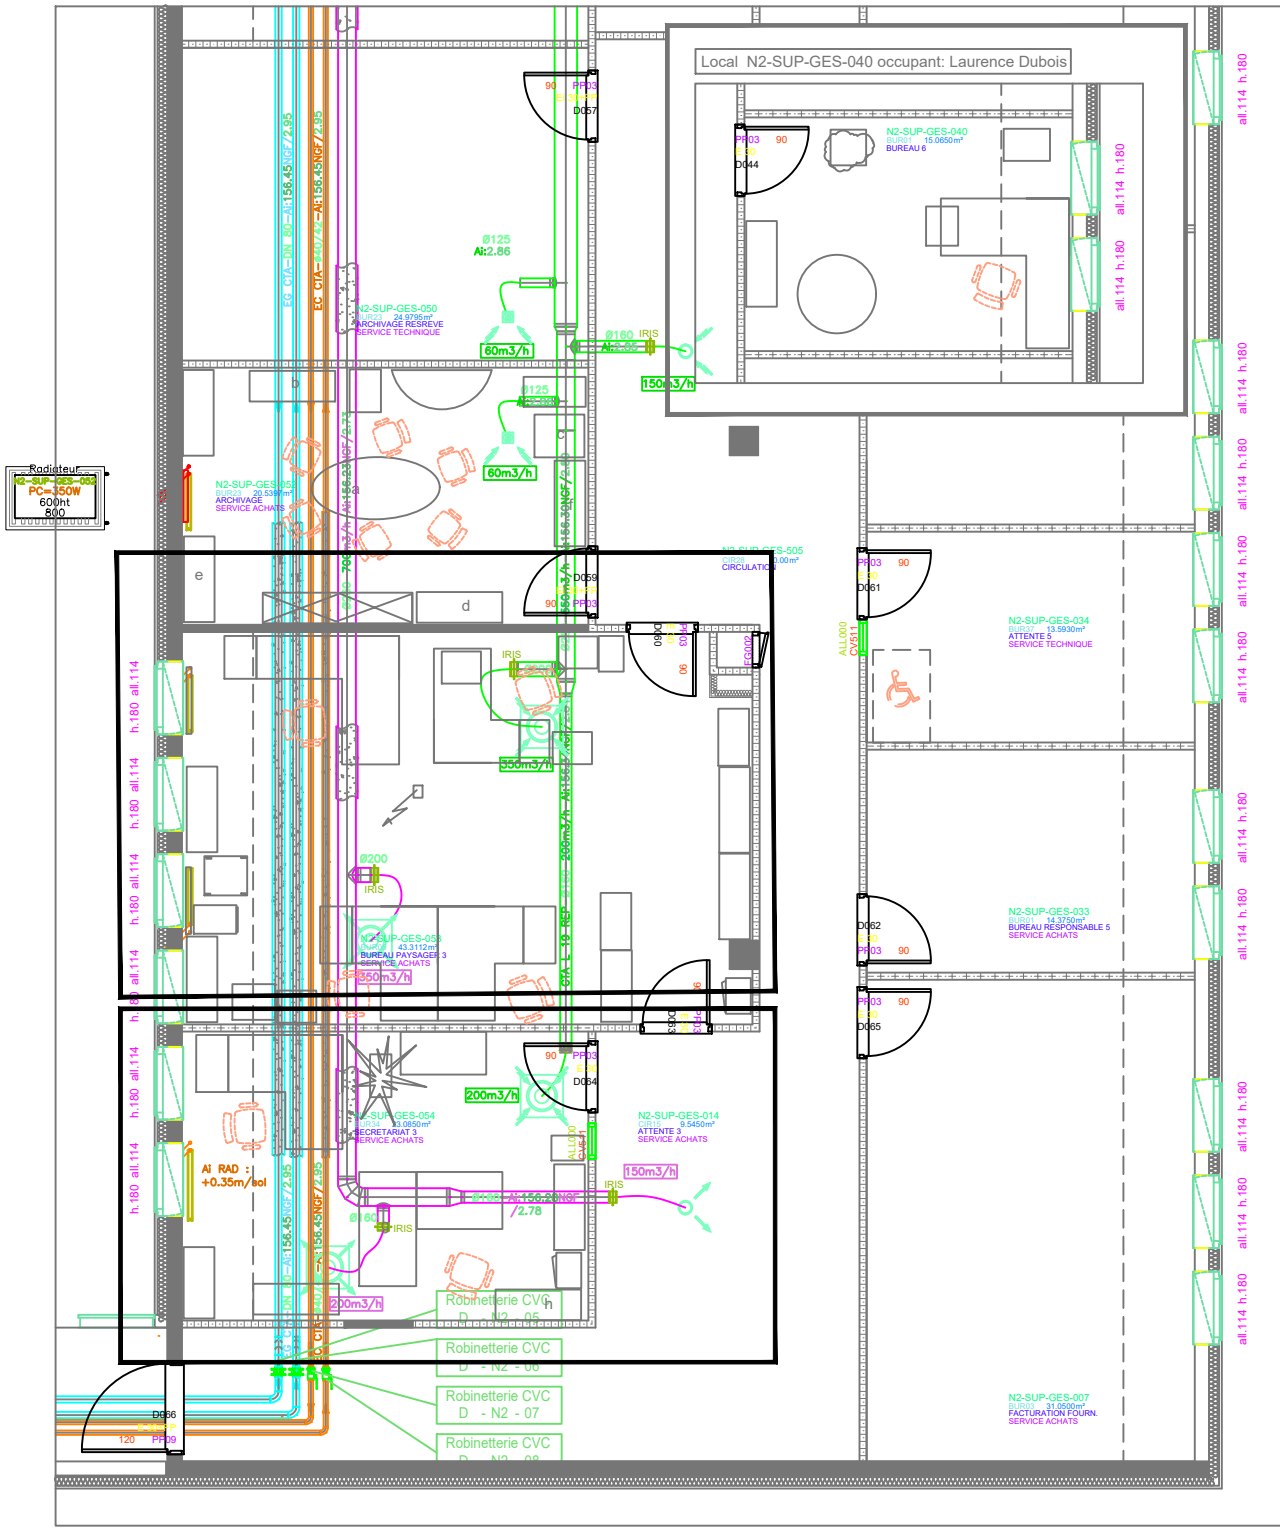

PROJET

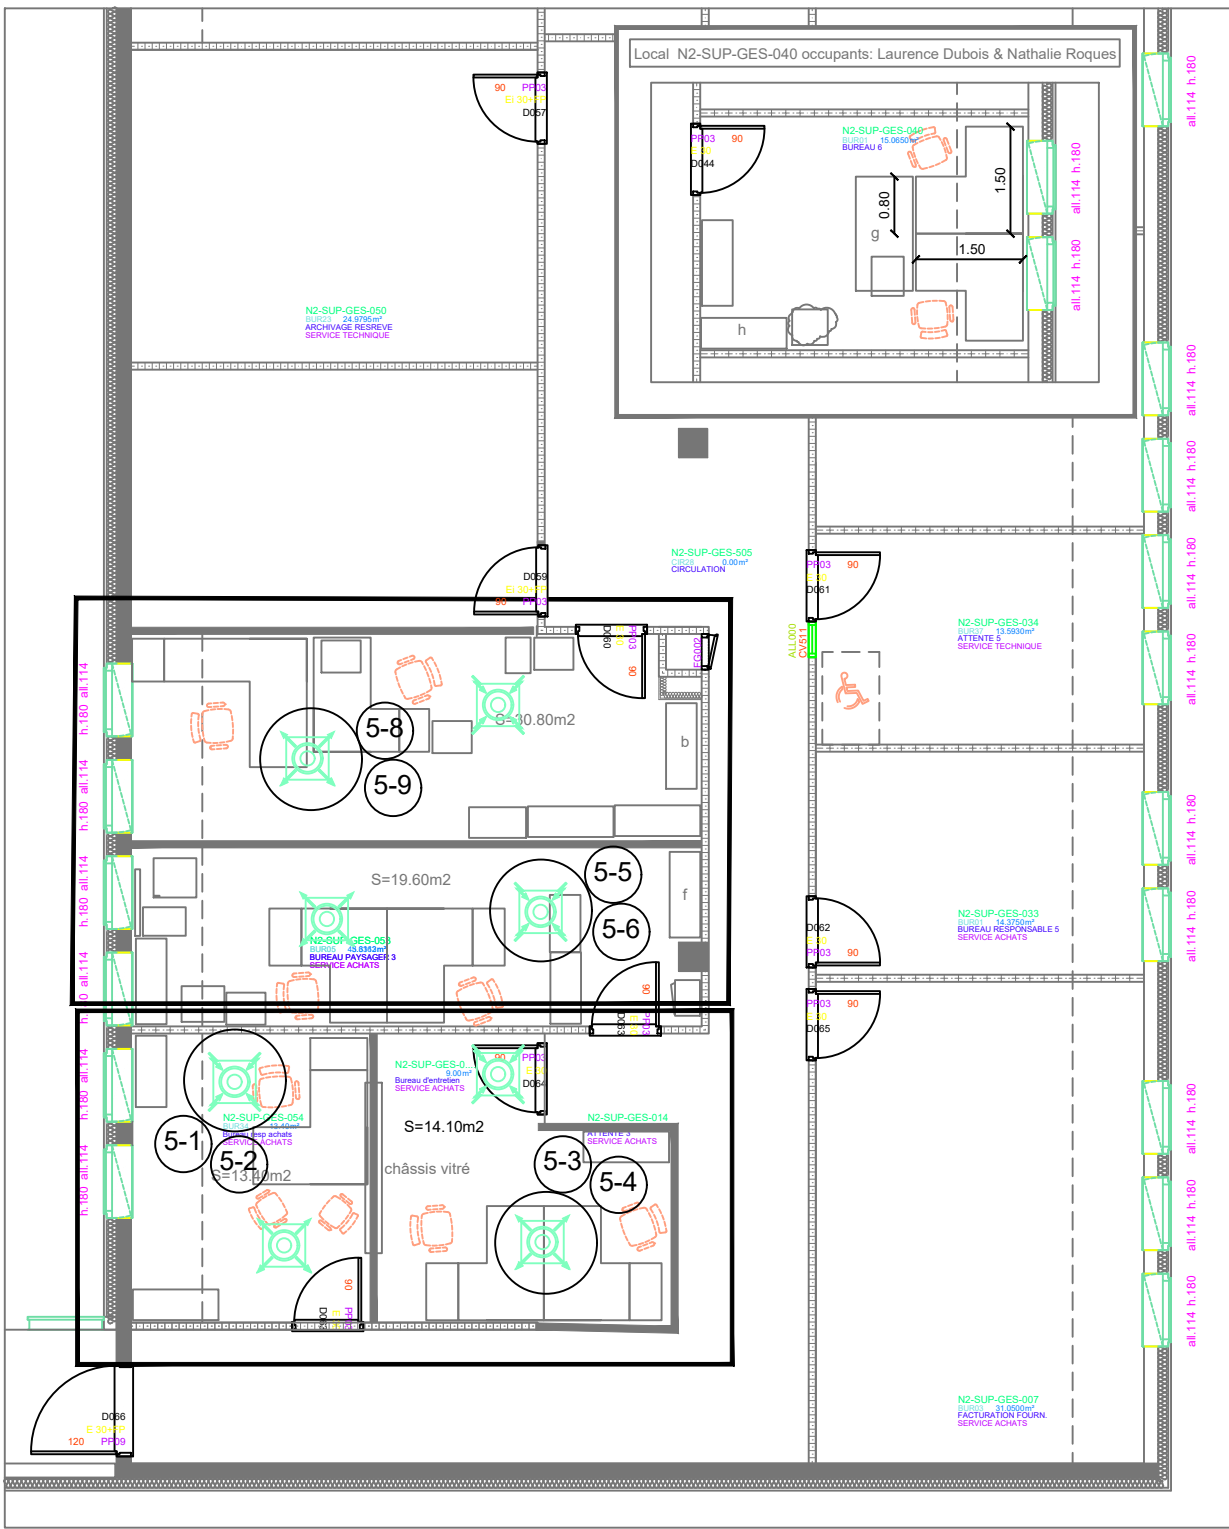

localisation des grilles 600x600 à rajouter avec adaptation des débits suivant volume projet et prévoir la mise en place de registre de réglage "IRIS"

