

PROJET



PROPOSITION
D'AMENAGEMENT le 28/04/25
version d'origine 31/01/2025

Mise à jour du 30/06/2025

gare pneumatique +
poste informatique

légende

- 3-10 colonne électrique avec 1PT2 (4pcn+2rj45)
- 3-17 alimentation électrique spécifique pour le robot à laisser dans plénum avec 5ml de câble en attente+1 rj45
- équipement de froid (réfrigérateur ou congélateur)
- 3-6 PT2= 4pcn+2rj45 (x10)
- 3-9 goutte 3 compartiments h=1.10m (19ml)
- 3-12 prise de courant normale avec départ dédié
- poste informatique
- 3-05 prise rj 45 informatique à rajouter
- Détecteur incendie x4 actuellement en sous face de dalle BA à positionner sous fx plaf
- 3-8
- 3-3 luminaires encastrés 600x600 (x10)

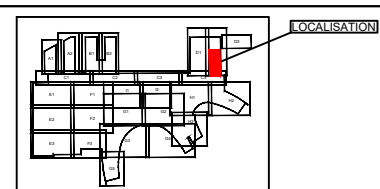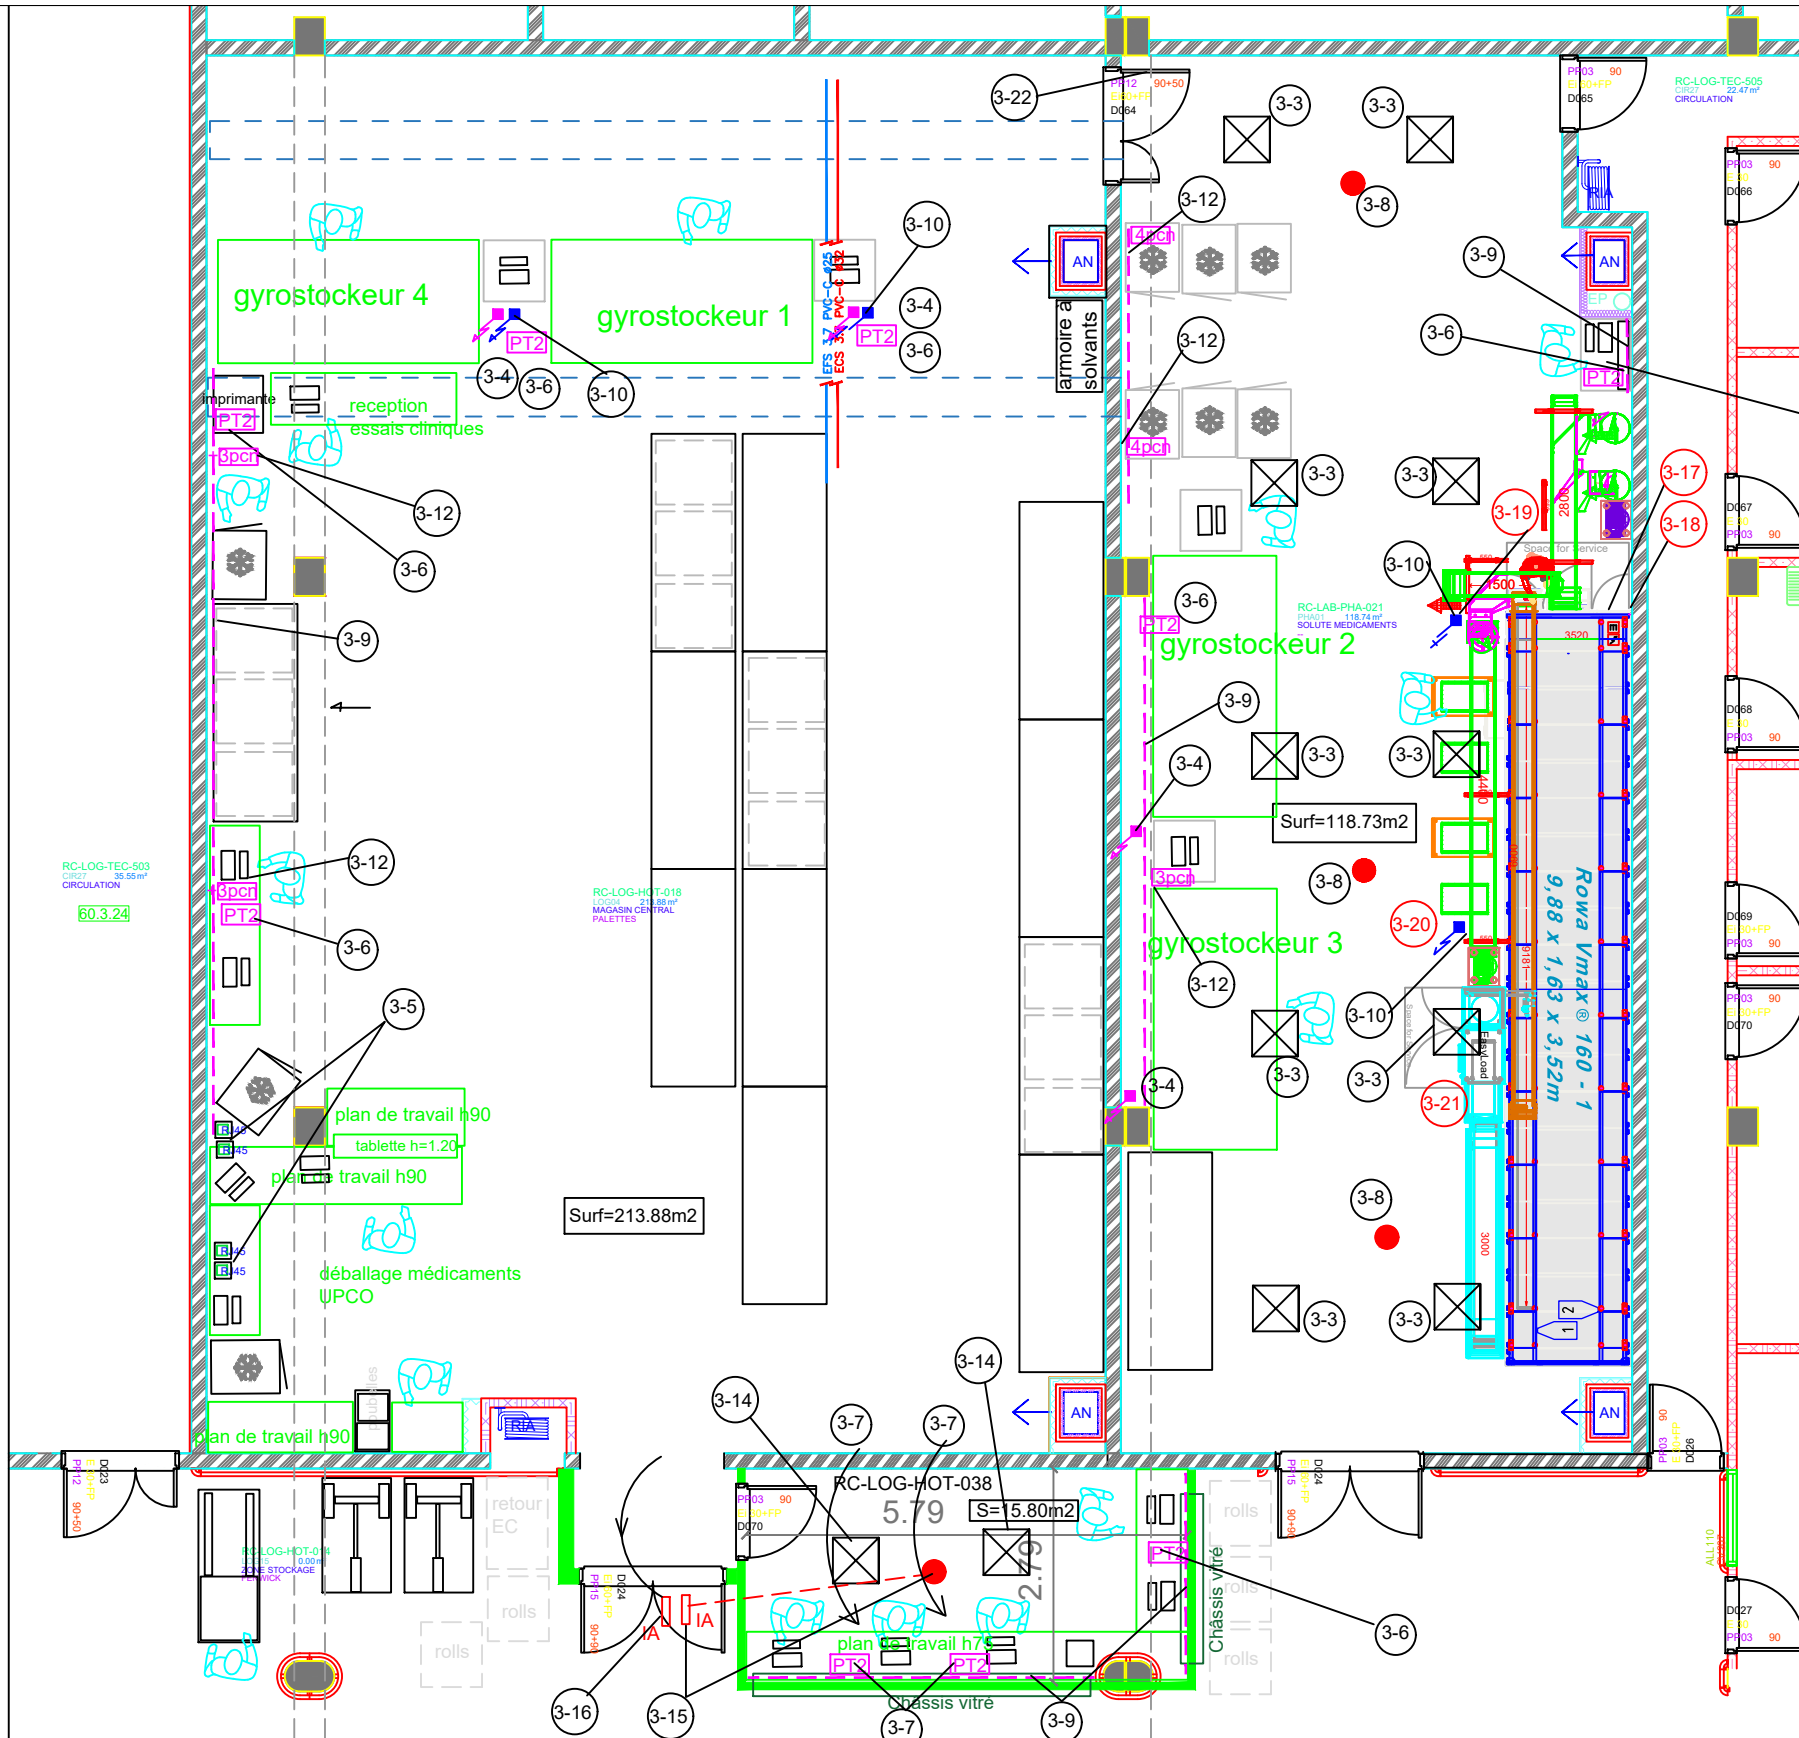

INSTITUT UNIVERSITAIRE DU CANCER
TOULOUSE- ONCOPOLE

IUCT-O
Institut Universitaire du Cancer Toulouse - Oncopôle
1,rue Irène Joliot Curie 31059 Toulouse Cedex 09 Téléphone:05-31-15-50-50

Fichier
Aménagement RC-LOG-TEC-018/RC-LAB-PHA-021
IMPLANTATION EQPTS ELEC CFO-CFA

Niveau	Zone	Bâtiment	Echelle	Date	Page
R0	Z1	D2	1 / 100	31/01/25 01/07/25	A3

N°
UPPHRC
04