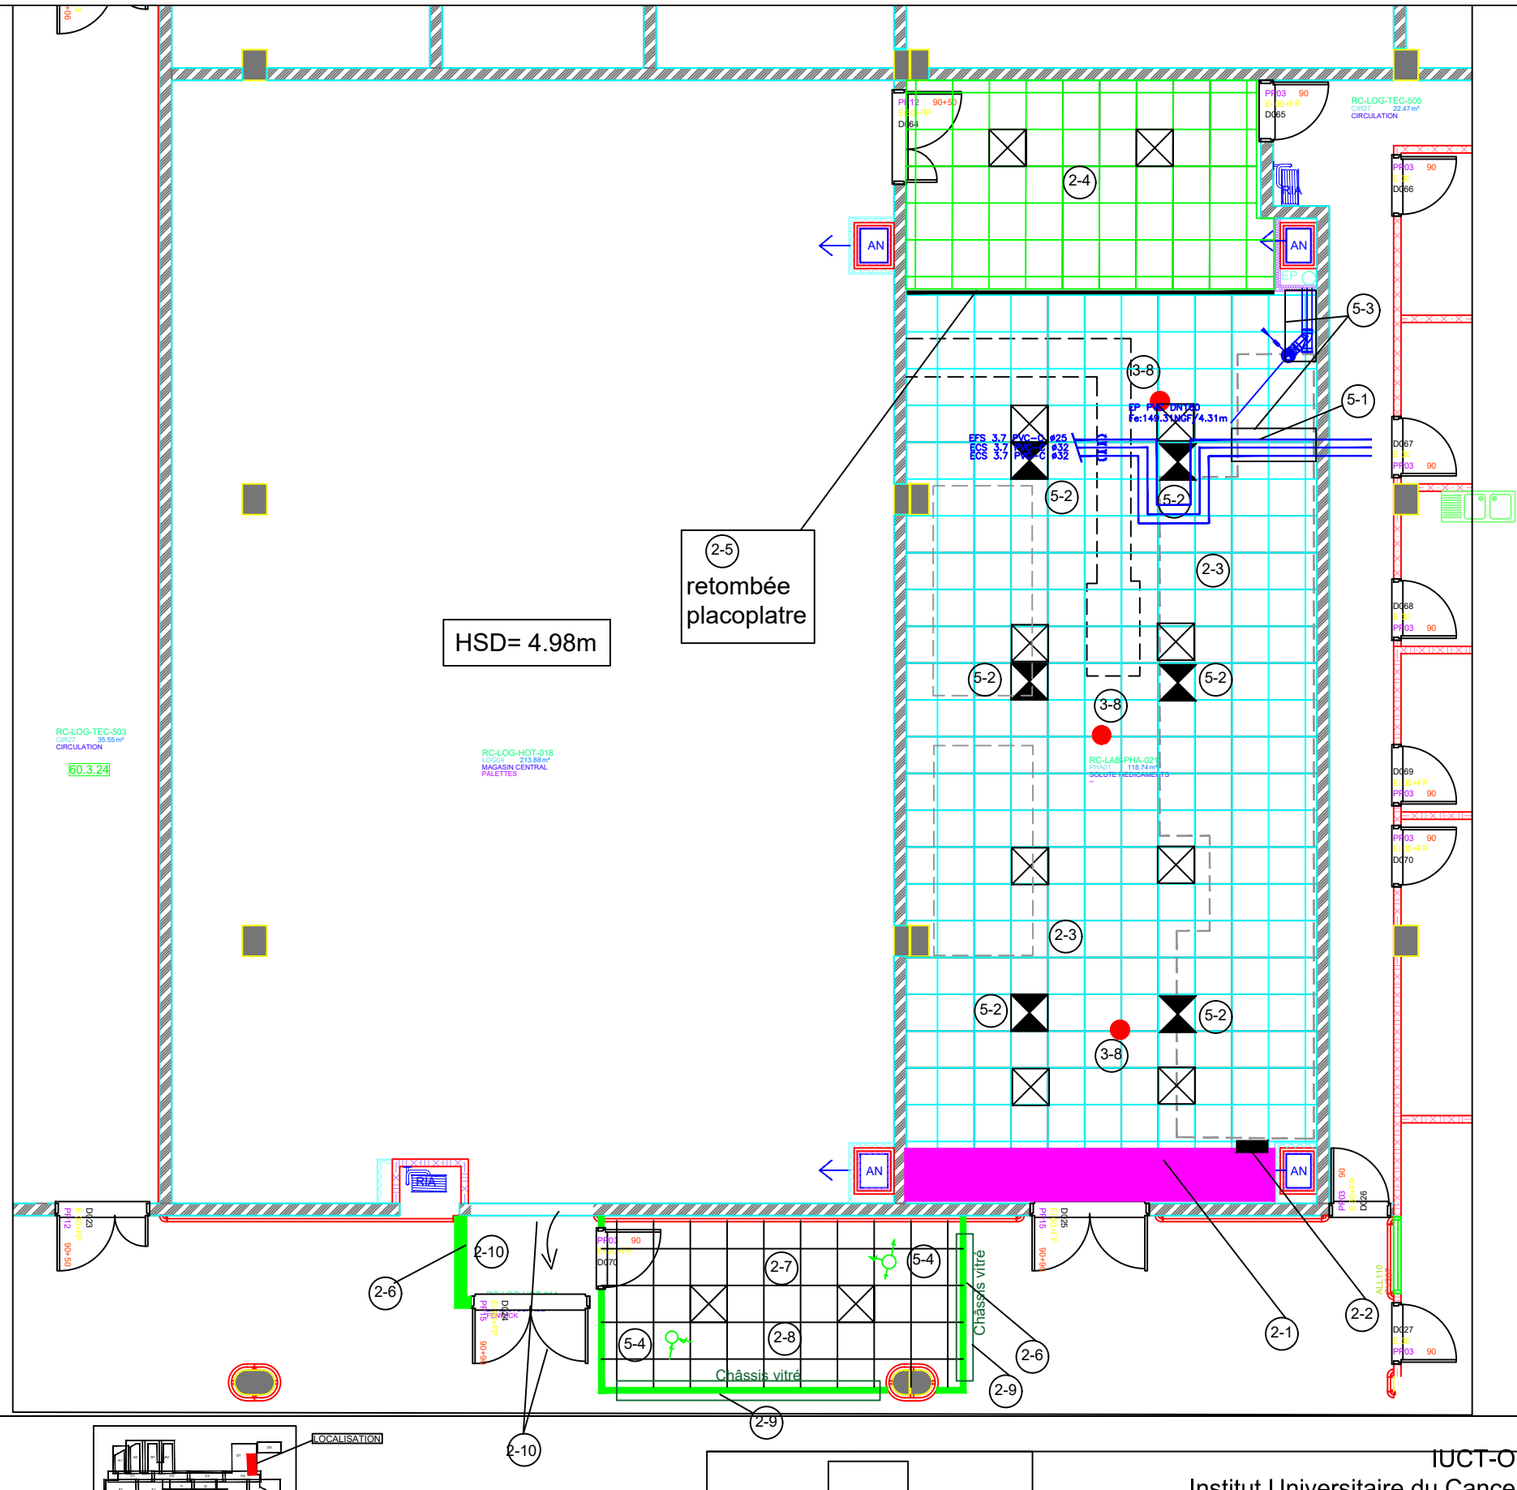

Calepinage faux plafond
Implantation caisson placoplatre
Implantation luminaires
Implantation grilles aérauliques

LEGENDE

HSD= 4.98m

(2-4) FAUX PLAFOND
démontable 600x600
h=2.80ml

(2-3) FAUX PLAFOND
démontable 600x600
h=3.50ml

(2-7) (2-8) FAUX PLAFOND existant à adapter
démontable 600x600 ,
h=2.50ml

(2-1) caisson placoplâtre

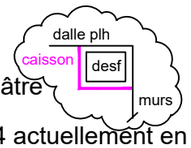

(3-8) Détecteur incendie x4 actuellement en sous face de dalle BA à positionner sous fx plaf

(3-3) luminaires encastrés 600x600 (x10)

(5-2) grille aéraulique 600x600 (x6)

(2-2) 1 trappe placo verticale 800x800

(5-3) bac de rétention
à poser dans plénum

(5-1) réseau plomberie
à rehausser 5cm

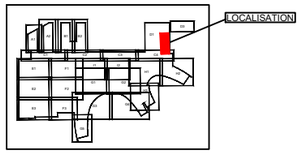

INSTITUT UNIVERSITAIRE DU CANCER
TOULOUSE- ONCOPOLE

IUCT-O
Institut Universitaire du Cancer Toulouse - Oncopôle
1,rue Irène Joliot Curie 31059 Toulouse Cedex 09 Téléphone:05-31-15-50-50

Fichier	Niveau	Zone	Bâtiment	Echelle	Date	Page
Aménagement RC-LOG-TEC-018/RC-LAB-PHA-021 PLATRERIE - FAUX PLAFONDS - CVC	R0	Z1	D2	1 / 100	31/01/25 01/07/25	A3

N° UPPHRC 05