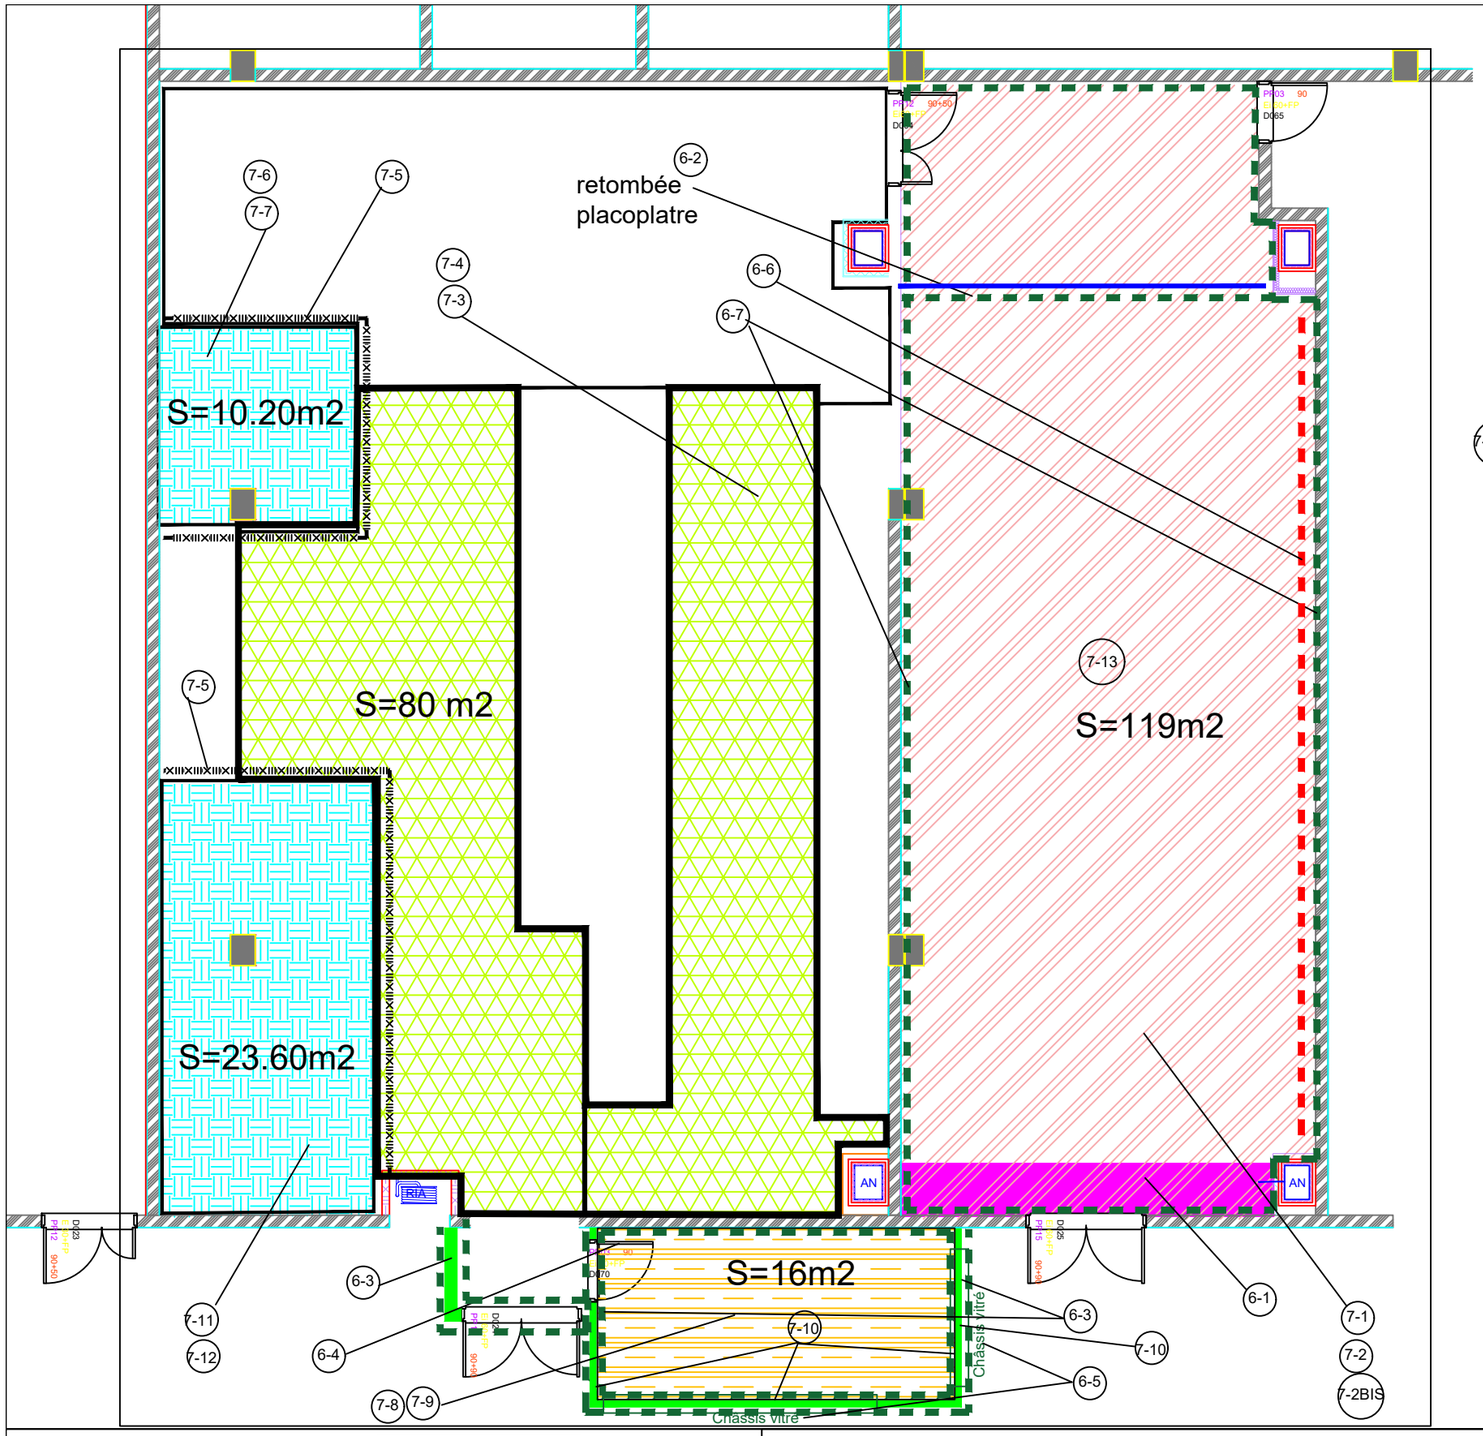

PROJET

localisation de la refection des sols
&
peinture murale

légende

- 7-2BIS / 7-2 — Revêtement de sol souple GERFLOR homogène S=118m2 (à déterminer)pose traditionnelle 7.2Bis=surf à protéger
- 7-9 — Revêtement de sol souple GERFLOR homogène S=16m2 (à déterminer)pose traditionnelle
- 7-6 — Revêtement de sol souple Tarkett Excellence Tapiflex 17dB avec de 0.05mm S=34m2
- 7-5 — prévoir 20ml de barre de seuil pour assurer la jonction avec le sol peinture
- 7-4 — Application peinture de sol pour trafic intensif S=80 m2
- 6-6 — Rebouchage préparation support mur maçonné S=15m2
- 6-3 / 6-7 — application peinture murale coloris 9010 S= 290m2 (h3.50m reserve/h2.5m bureau)
- dalle plh / caisson / murs / 6-1 — Application peinture caisson placoplatre S= 10m2
- Retombée placoplâtre h=1.00m 6ml soit s=6m2
- Cloison projet placoplatre

LOCALISATION

INSTITUT UNIVERSITAIRE DU CANCER
TOULOUSE- ONCOPOLE

IUCT-O
Institut Universitaire du Cancer Toulouse - Oncopôle
1,rue Irène Joliot Curie 31059 Toulouse Cedex 09 Téléphone:05-31-15-50-50

Fichier: Aménagement RC-LOG-TEC-018/R C-LAB-PHA-021 REVETEMENT DE SOL & PEINTURE MURALE

Niveau	Zone	Bâtiment	Echelle	Date	Page
R0	Z1	D2	1 / 100	31/01/25 01/07/25	A3

N° UPPHRC 06