	LEGENDE
	CLOISONS & PORTES A DEPOSER
	ZONE DE DEMOLITION COMPLETE : - HABILLAGES & PLACARDS, - FAUX PLAFOND, - EQUIPEMENTS ELEC, - SOL PVC EXISTANTS,
	ZONE HORS PROJET
	ZONE D'INTERVENTION

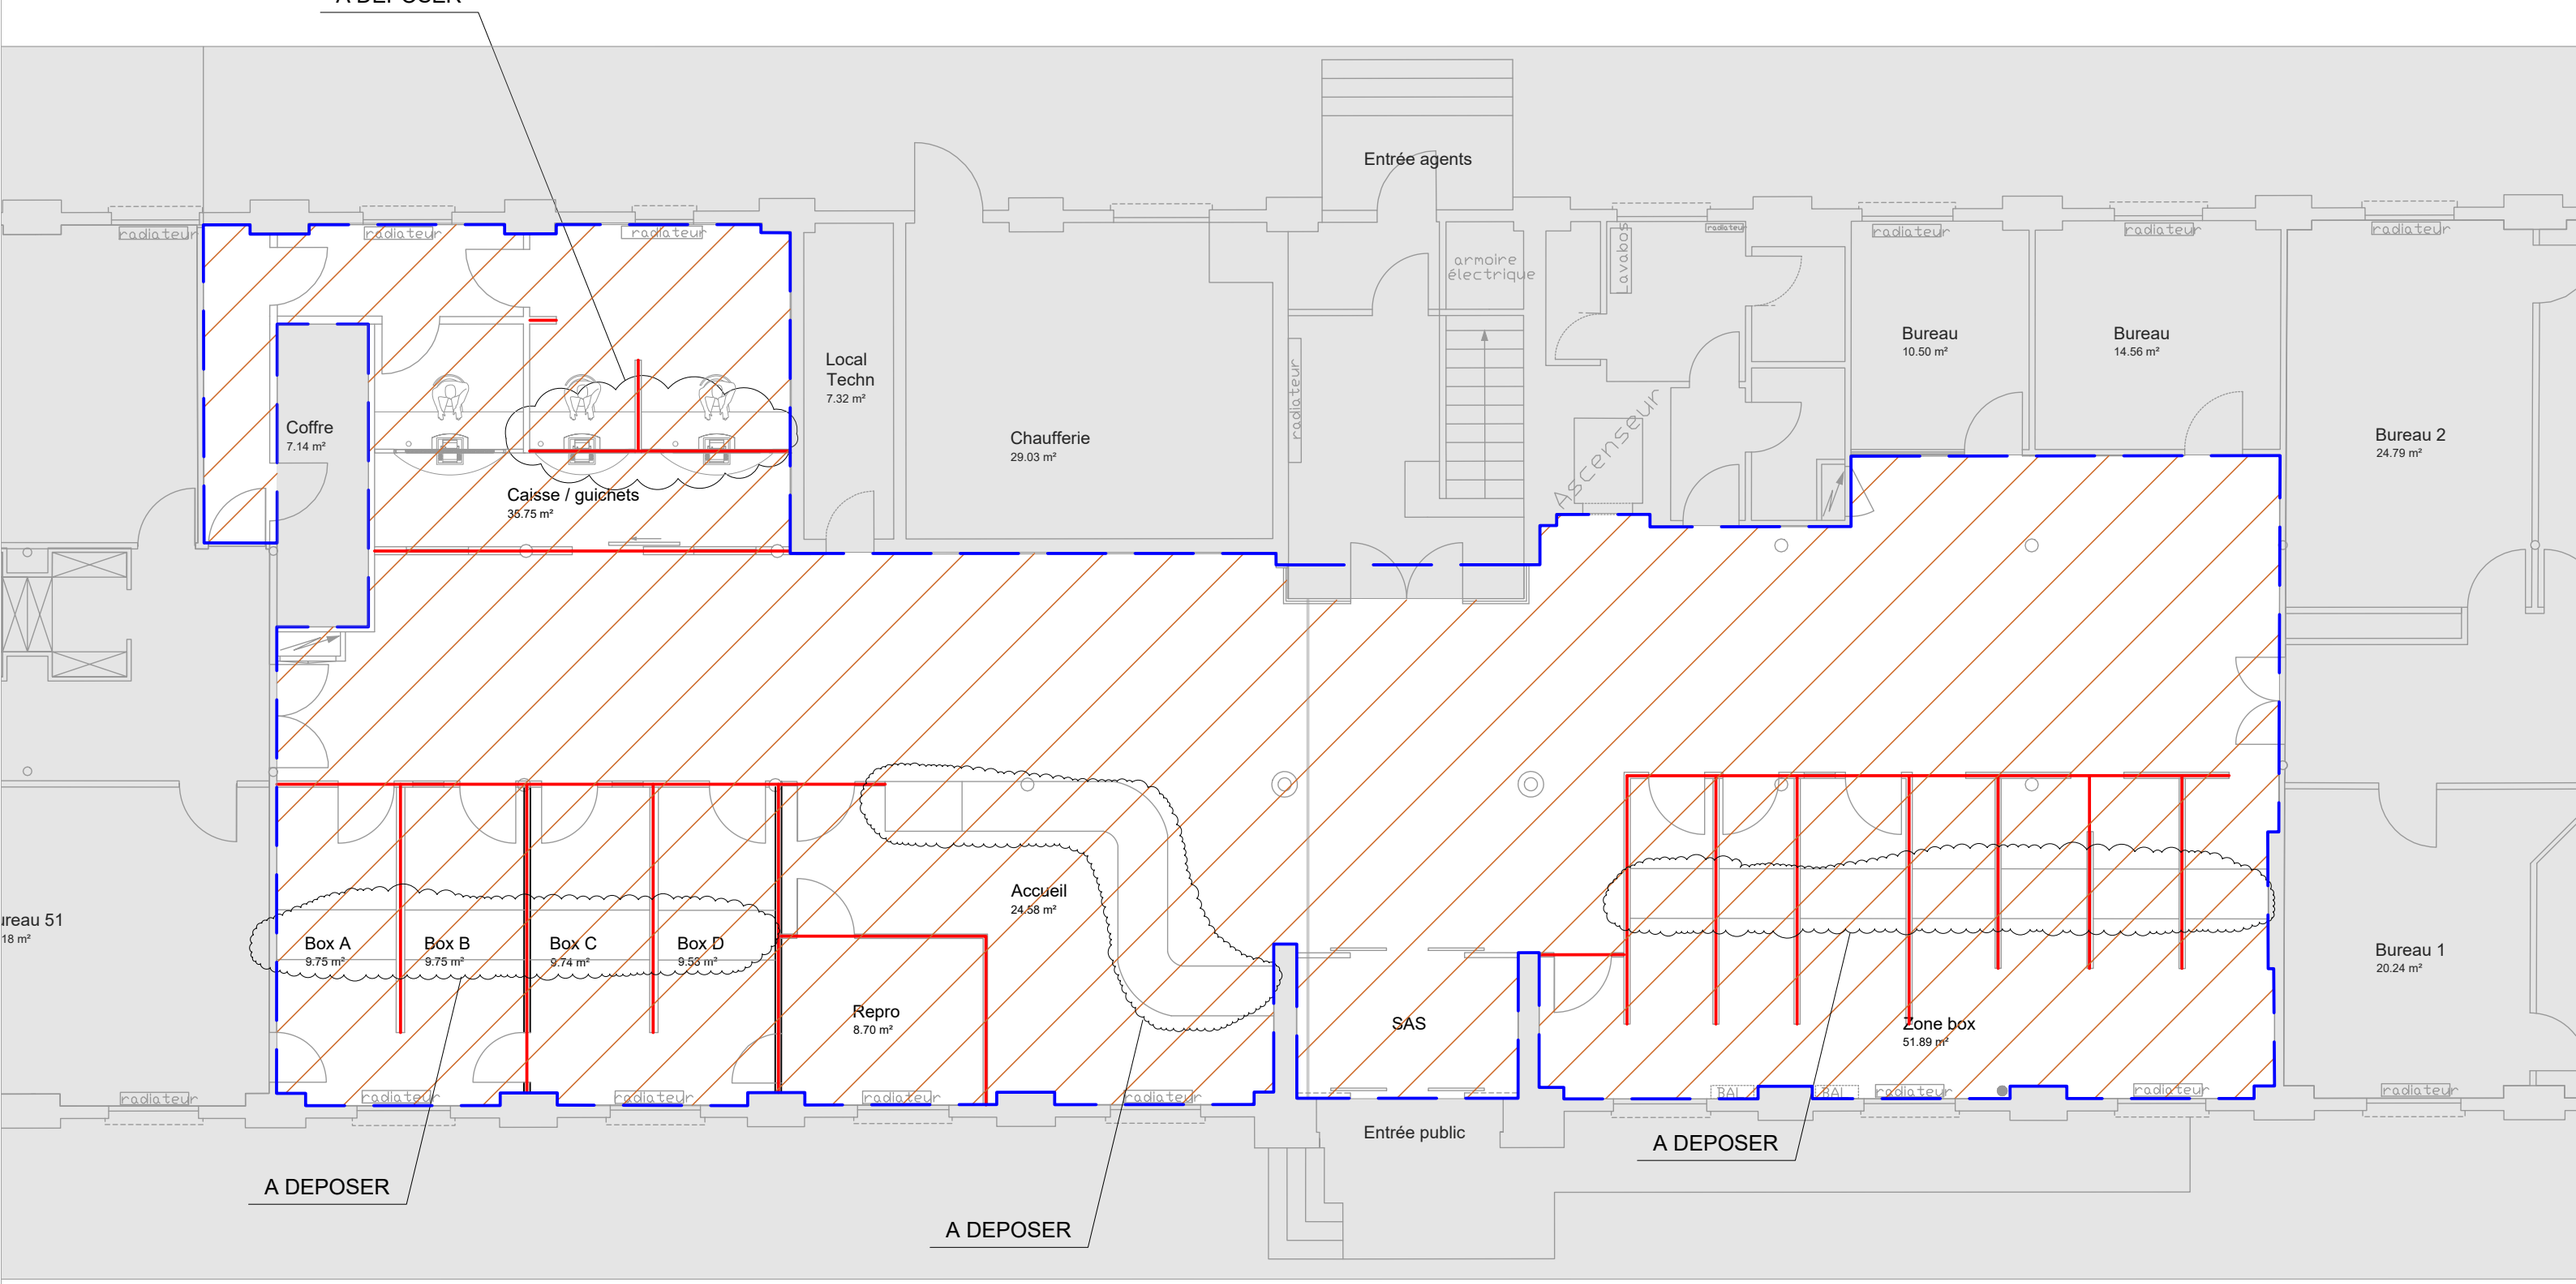

DIRECTION GÉNÉRALE DES FINANCES PUBLIQUES

REAMENAGEMENT DE L'ACCUEIL DU CFP DE BESANCON

5 Boulevard Charles de Gaulle 25000 Besançon

LBE INGENIERIE
101 bis avenue Eugène Delacroix
91210 DRAVEIL
Tel : 01.69.48.89.45 - Mail : accueil@lbei.fr

PLAN DEMOLITION
DE.01

Echelle : 1/100
AOUT 2025
Phase : PRO

RDC