LEGENDE

	ZONE HORS PROJET
	ZONE D'INTERVENTION

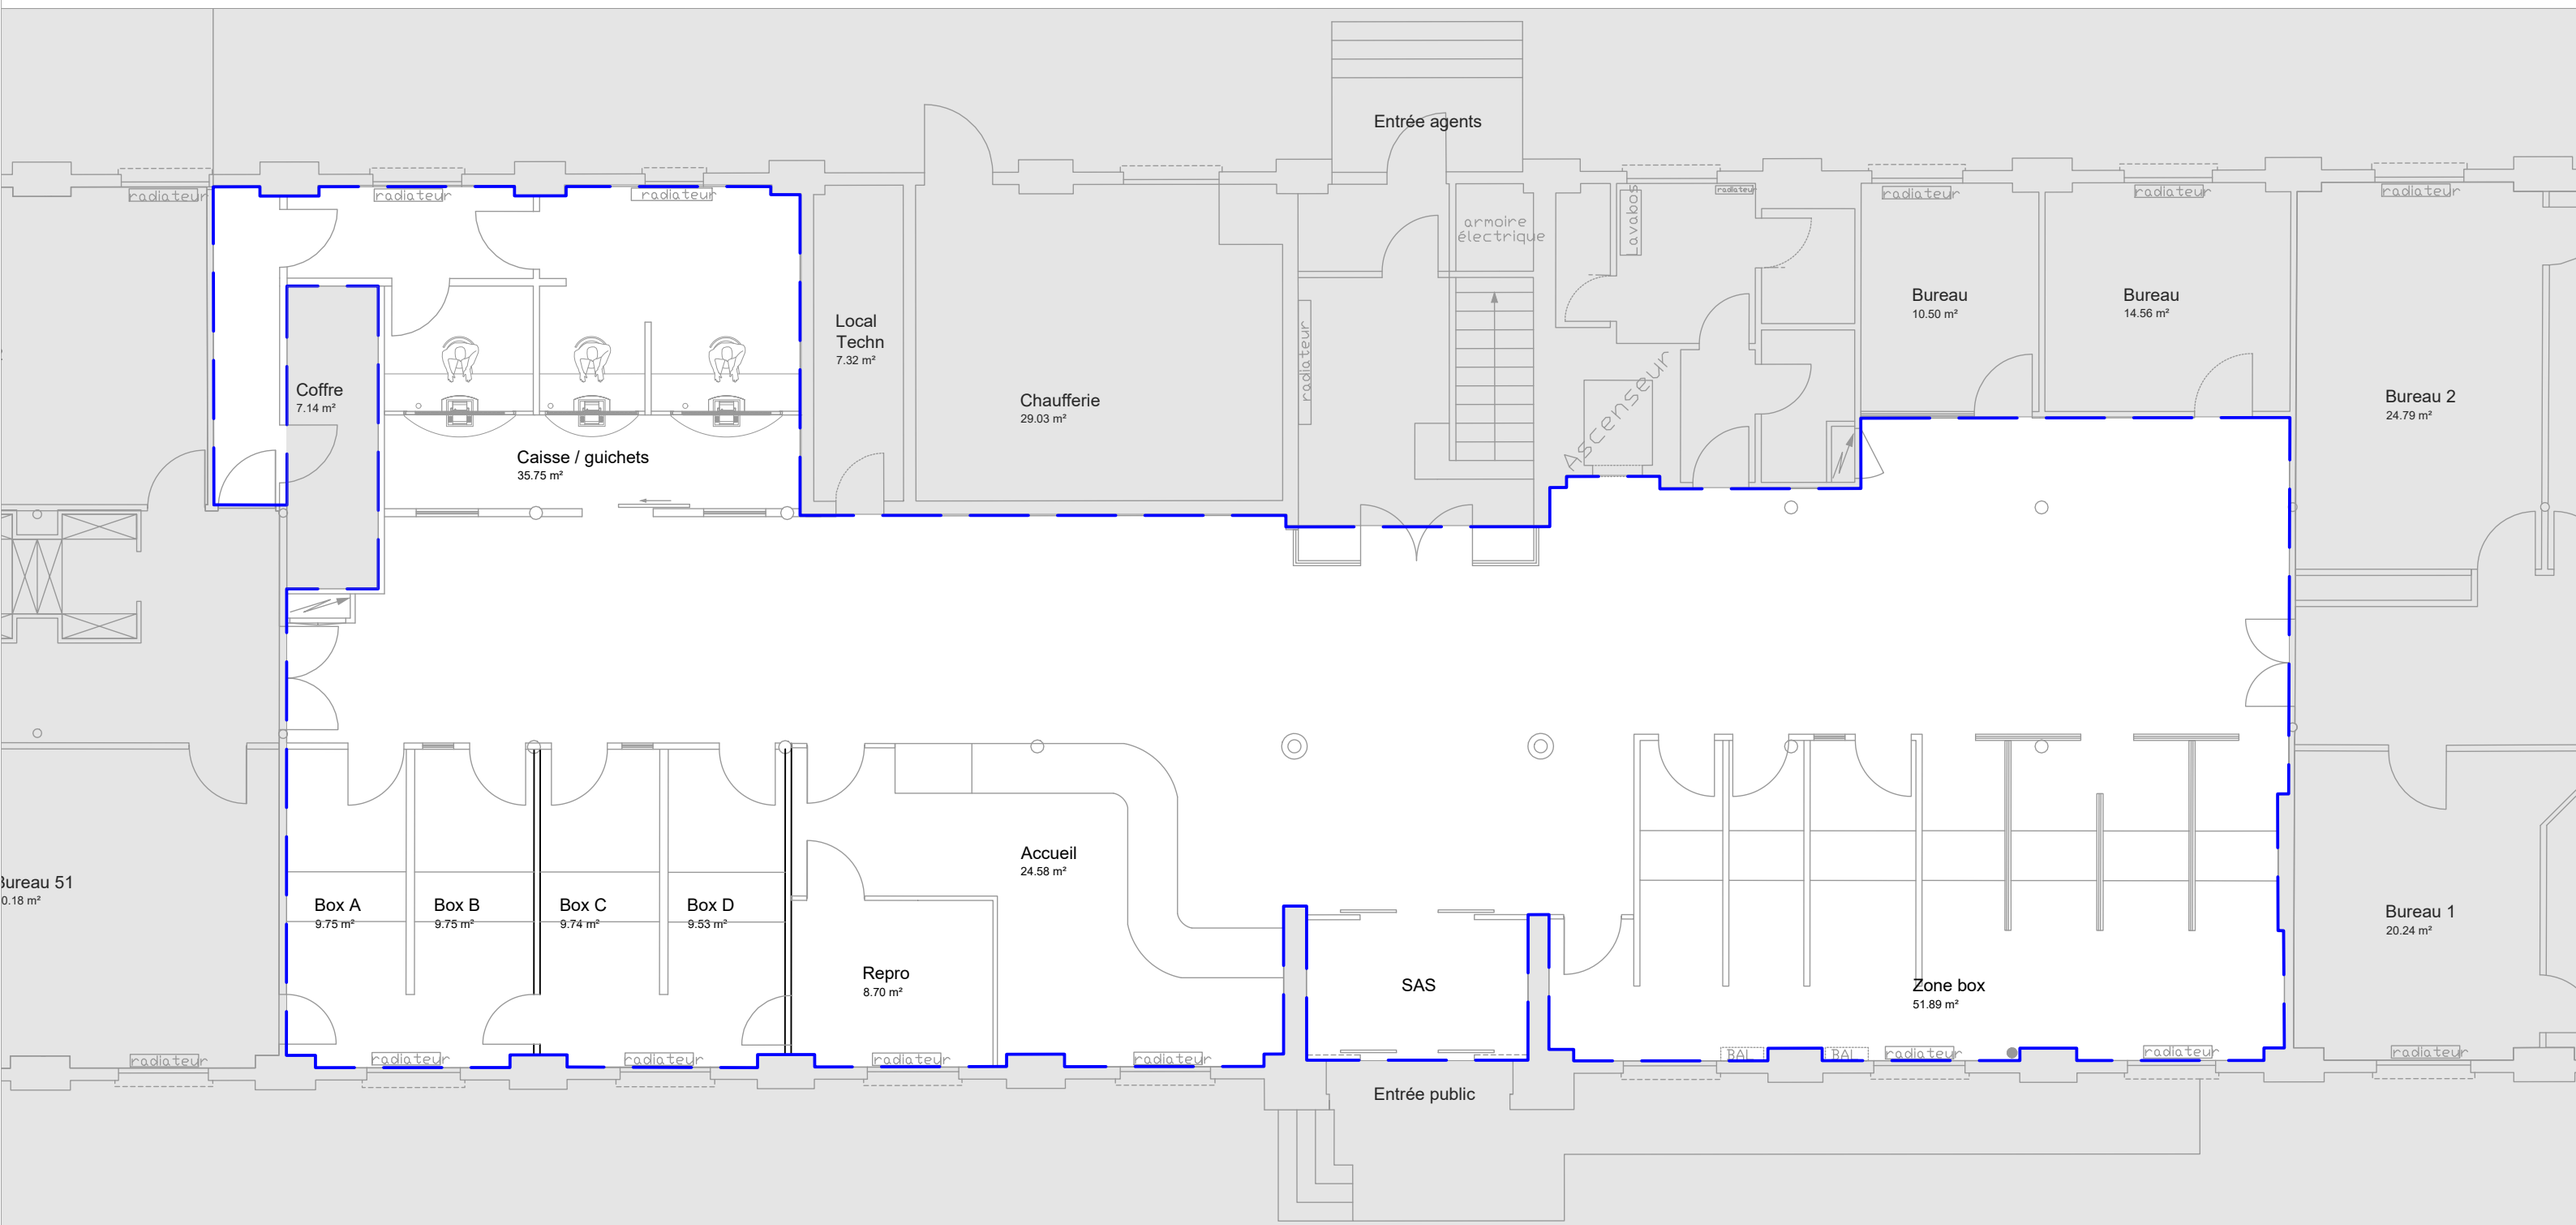

DIRECTION GÉNÉRALE DES FINANCES PUBLIQUES

REAMENAGEMENT DE L'ACCUEIL DU CFP ARPAJON

29 Av. du Général de Gaulle - 91290 Arpajon

LBE INGENIERIE
101 bis avenue Eugène Delacroix
91210 DRAVEIL
Tel : 01.69.48.89.45 - Mail : accueil@lbei.fr

PLAN EXISTANT
EX.01

Echelle : 1/100
AOUT 2025
Phase : PRO

RDC