

## LEGENDE



Nouveau revêtement de sol type PVC



Pierre existante à iraiter et vernis



Parquet existant à traiter et vernis



Zone hors projet



Zone d'intervention

## LEGENDE



Nouveau revêtement de sol type PVC



Pierre existante à iraiter et vernis




Parquet existant à traiter et vernis



Zone hors projet



Zone d'intervention

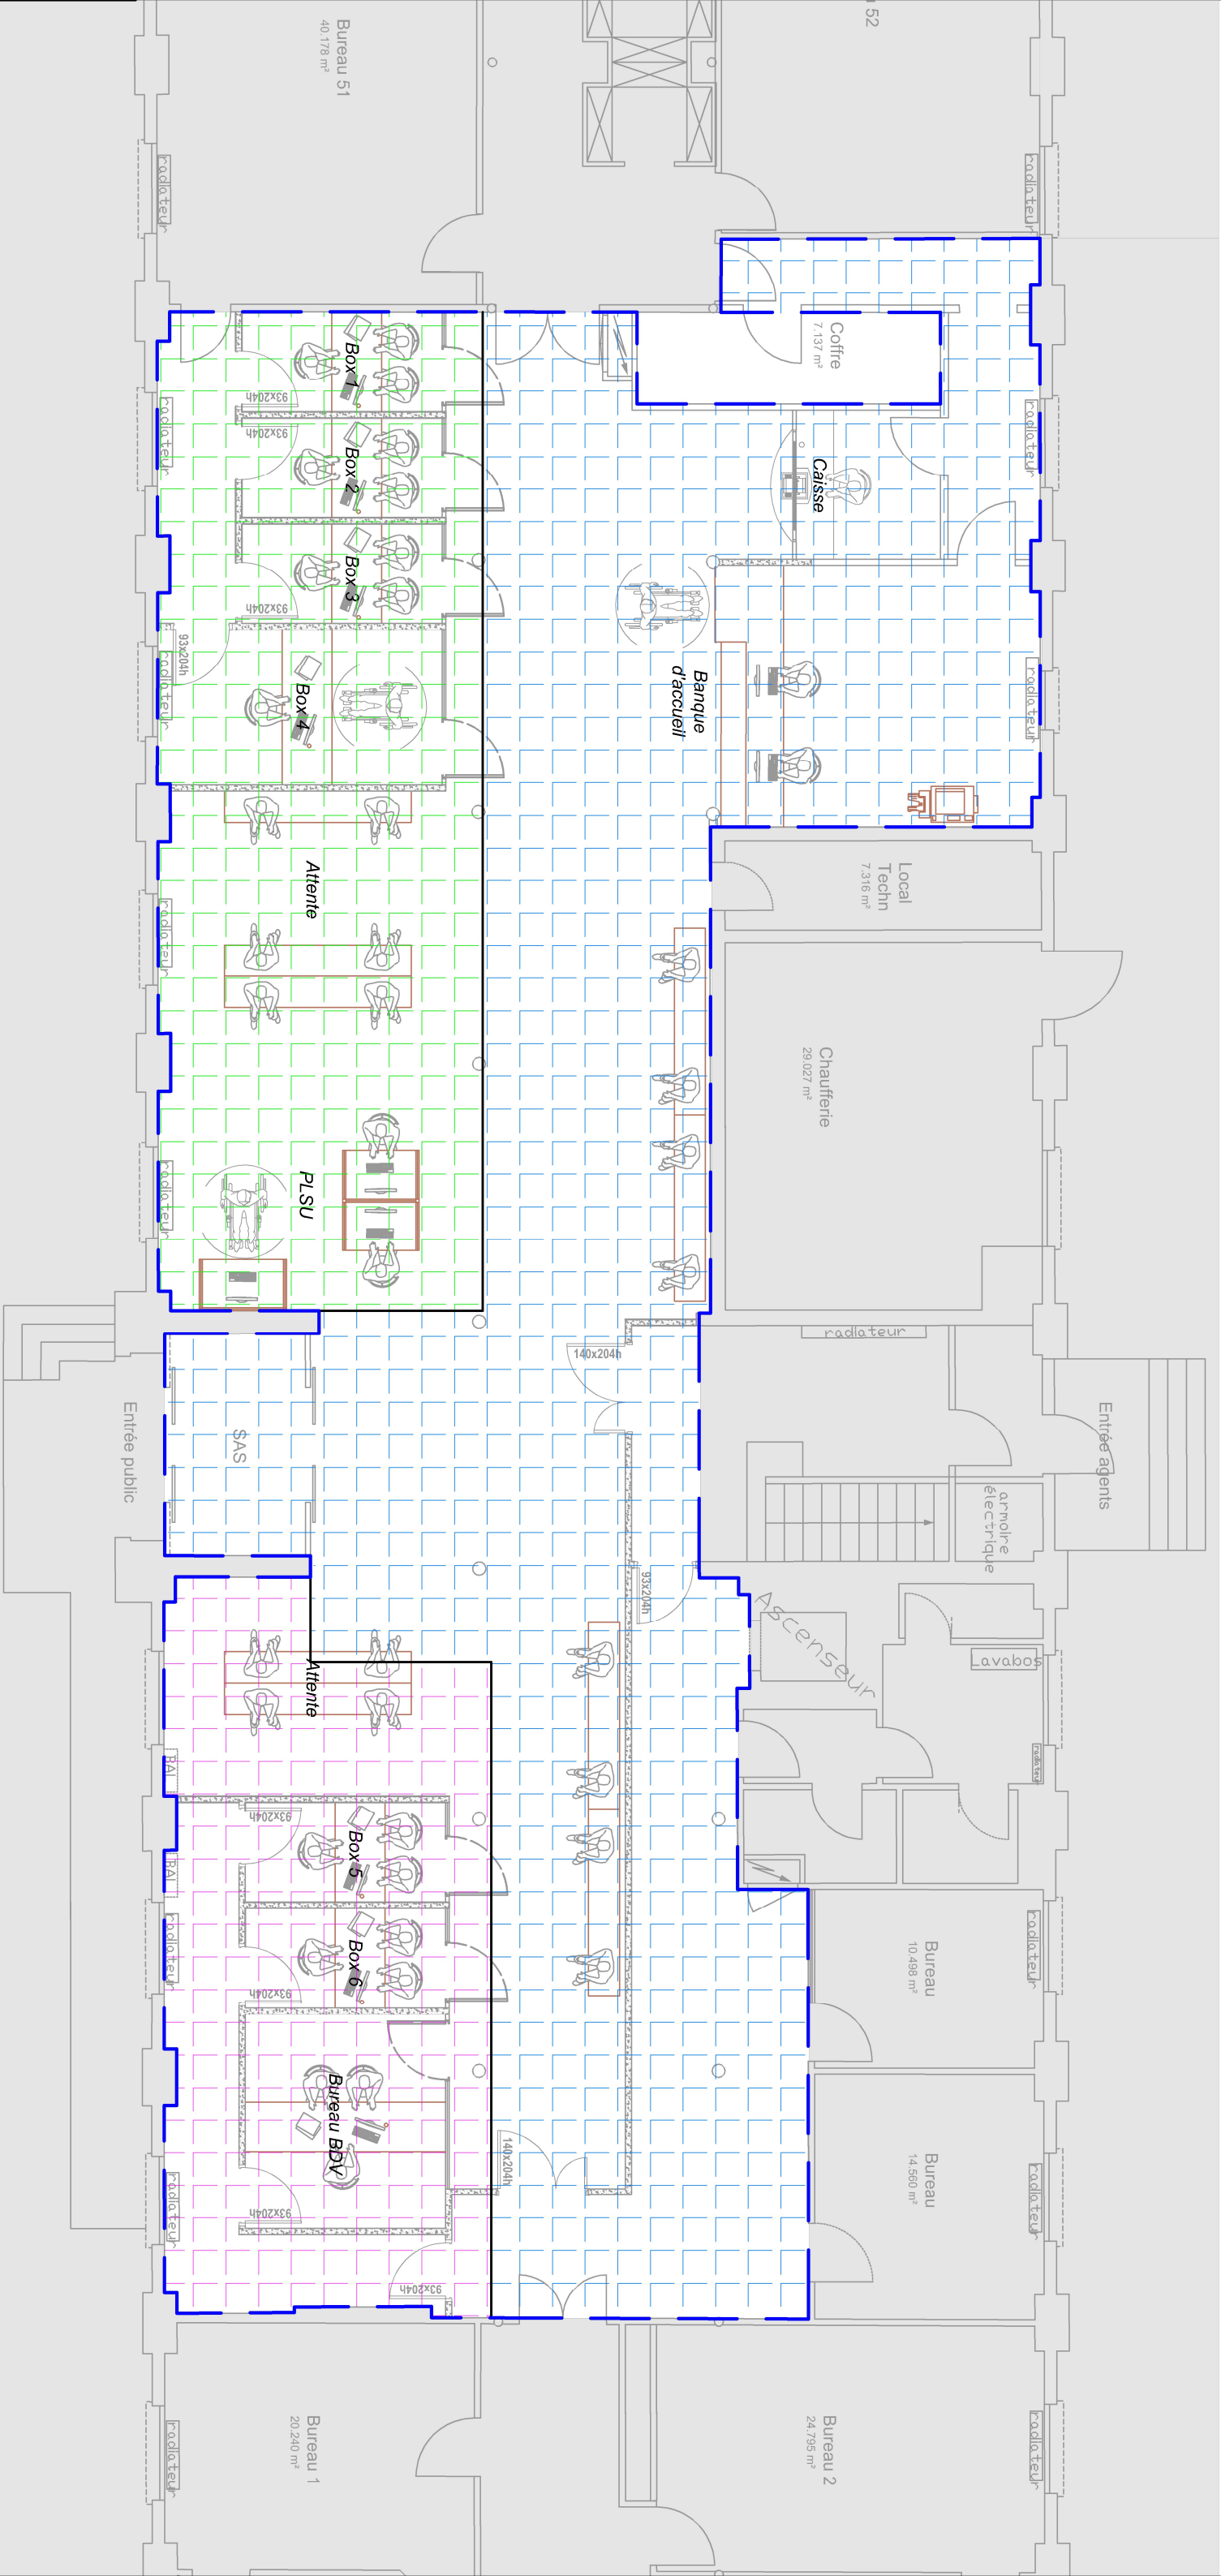

**Direction Générale des  
Finances Publiques**

# REAMENAGEMENT DE L'ACCUEIL DU CFP DE BESANCON



**LBE INGENIERIE**

101 bis avenue Eugène Delacroix  
91210 DRAVEIL

Tel : 01.69.48.89.45 - Mail : [accuei@lbei.fr](mailto:accuei@lbei.fr)

# PLAN DES SOLS PS.01

Echelle : 1/100

AOUT 2025

Phase : PRO

RDC