


LOT 2 - AMPERE

Implantation donnée à titre  
indicatif et suivant matériel déjà  
en notre possession sur d'autres  
sites.

La zone d'installation ne pourra  
être modifiée

Les candidats feront leur  
proposition suivant visite et  
demande CCP.

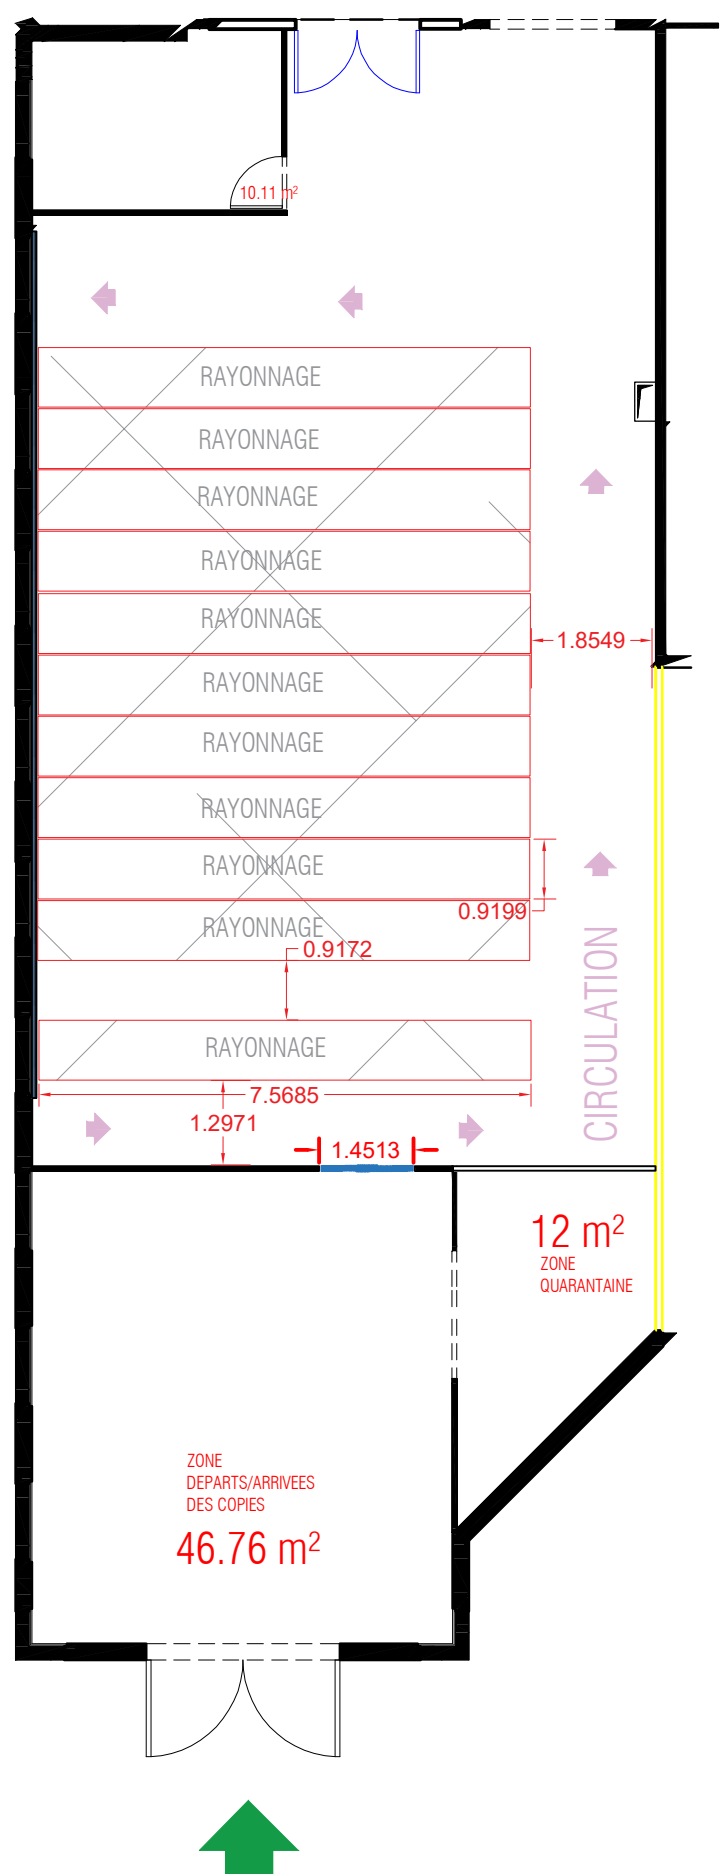

AILE SUD