


Fondations

NB: Lg= longrine

COUPE SUR FONDATION

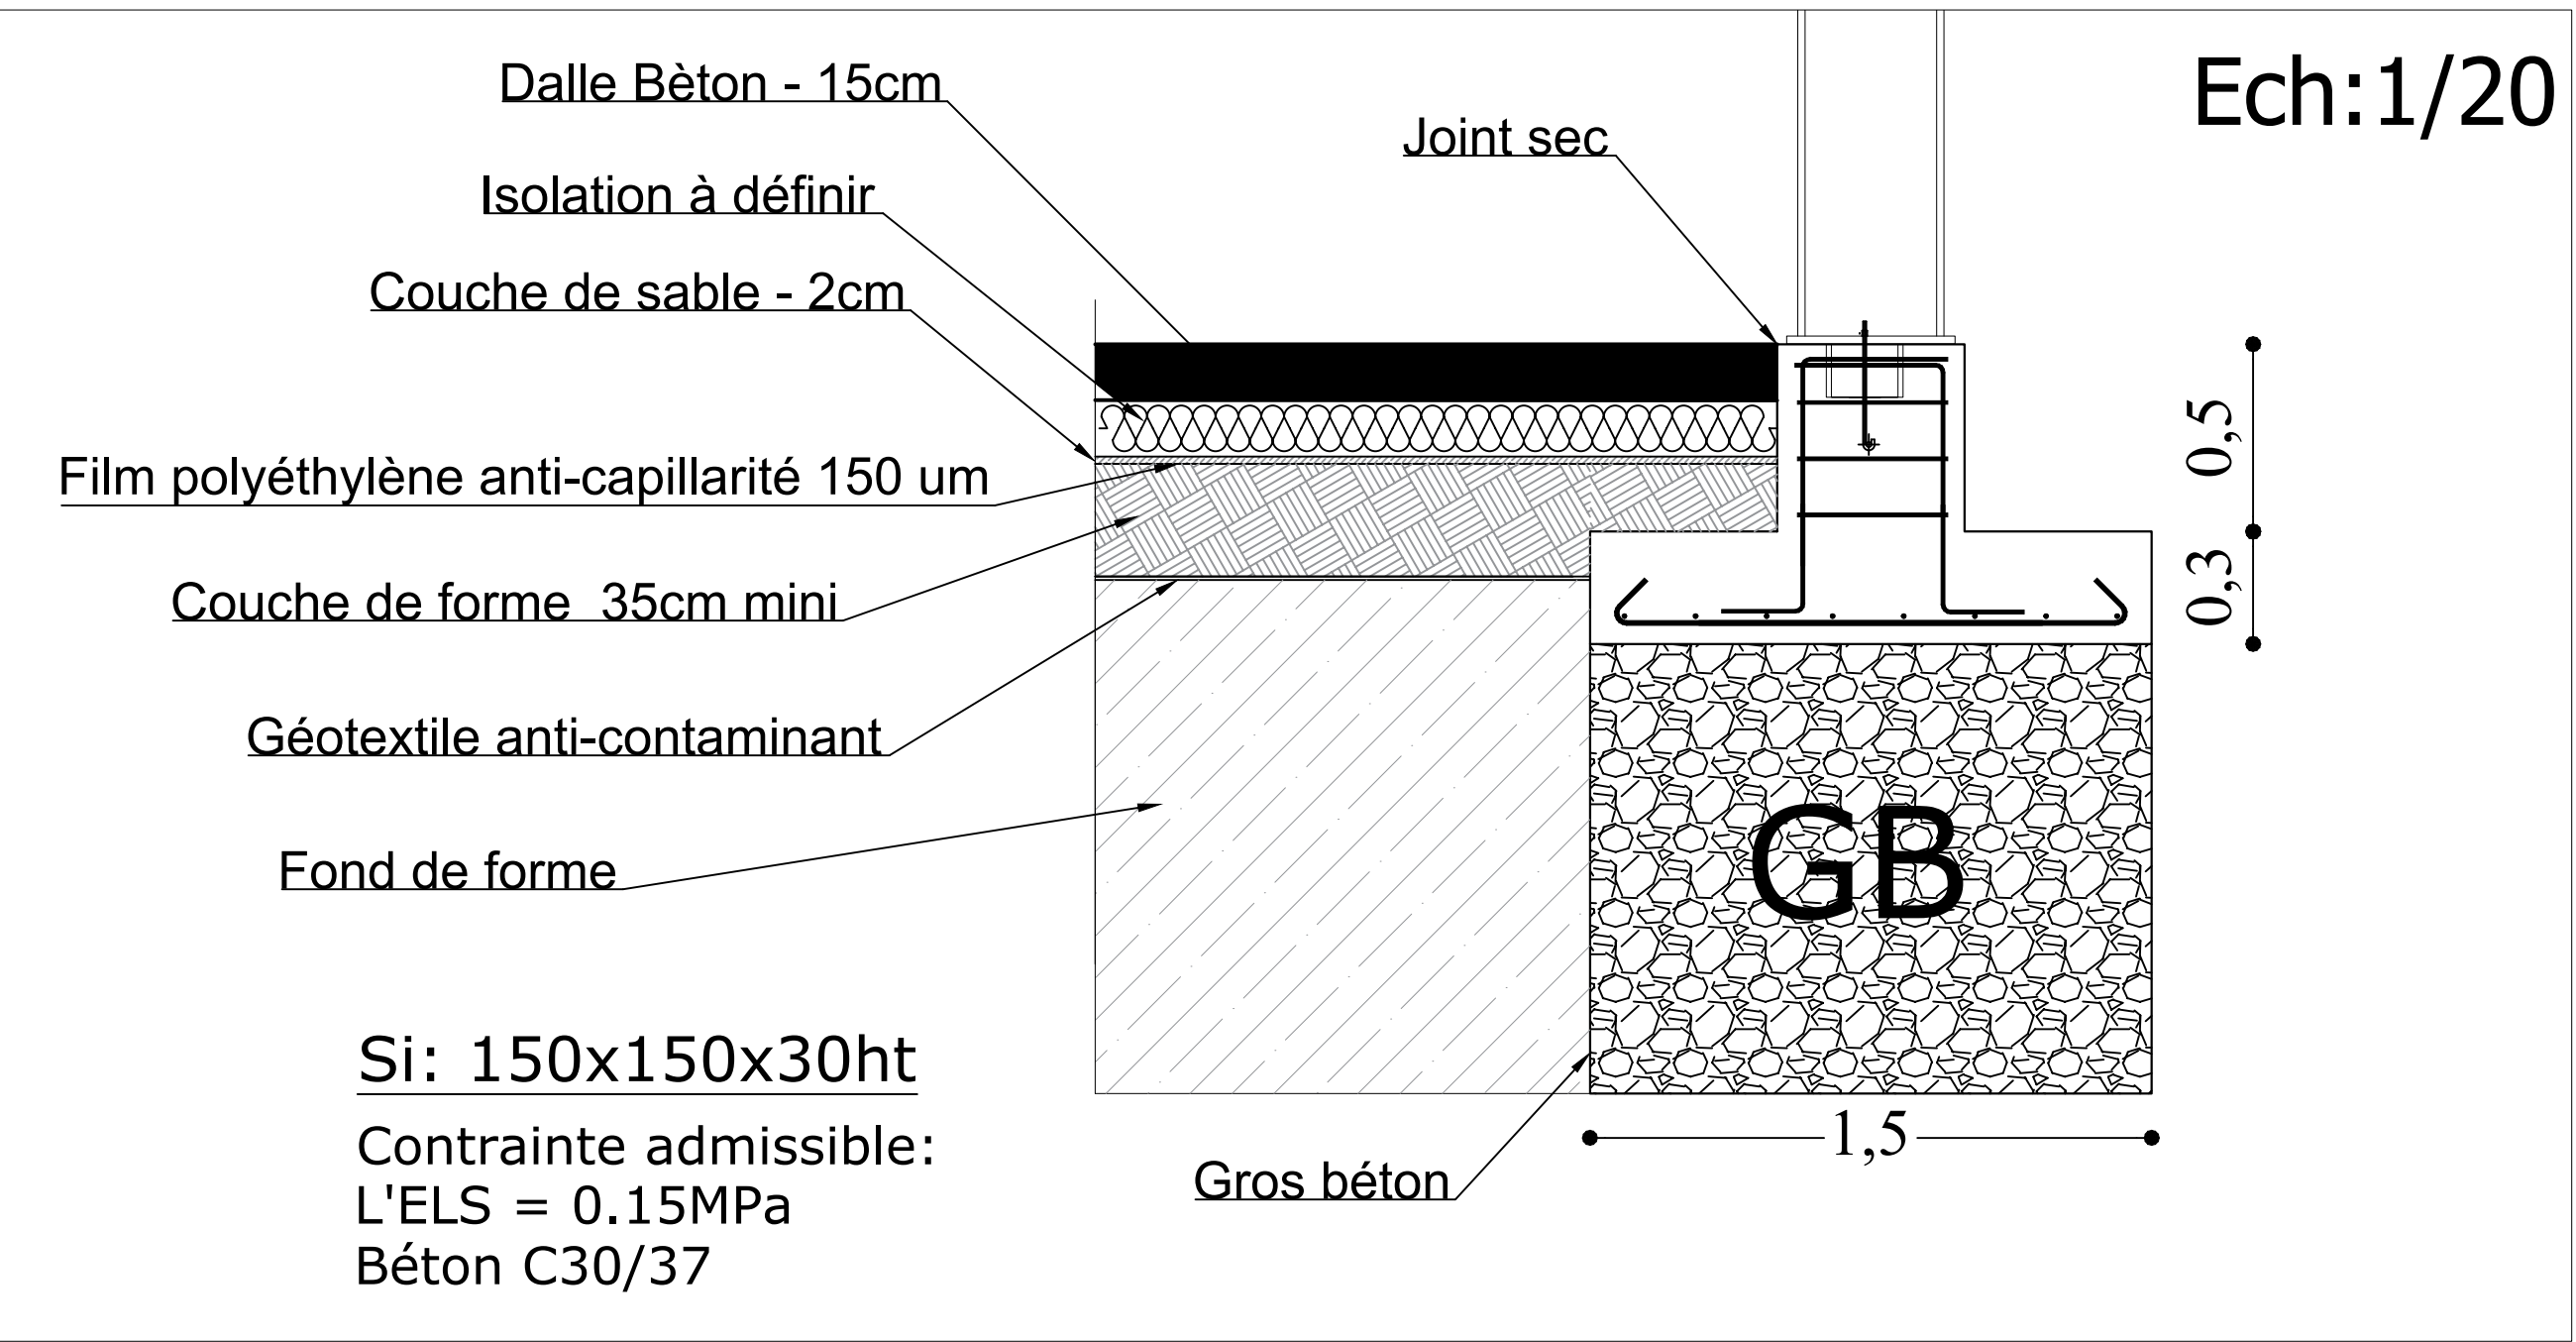


NB: les côtes ainsi que les réservations sont à confirmer par la maitrises d'oeuvre

PROJET DE CONSTRUCTION D'UN HANGAR  
COMMUNE DE SEINE-PORT 77 240

Maitrise d'ouvrage :   
MINISTÈRE  
DES ARMÉES  
Liberté  
Egalité  
Fraternité

Maitrise d'oeuvre :   
MINISTÈRE  
DES ARMÉES  
Liberté  
Egalité  
Fraternité

Bureau d'études structure:  
**IBSTRUCTURE**  
32 RUE CAMILLE CLAUDEL  
Ballancourt sur Essone  
Tél: 06 02 65 68 82

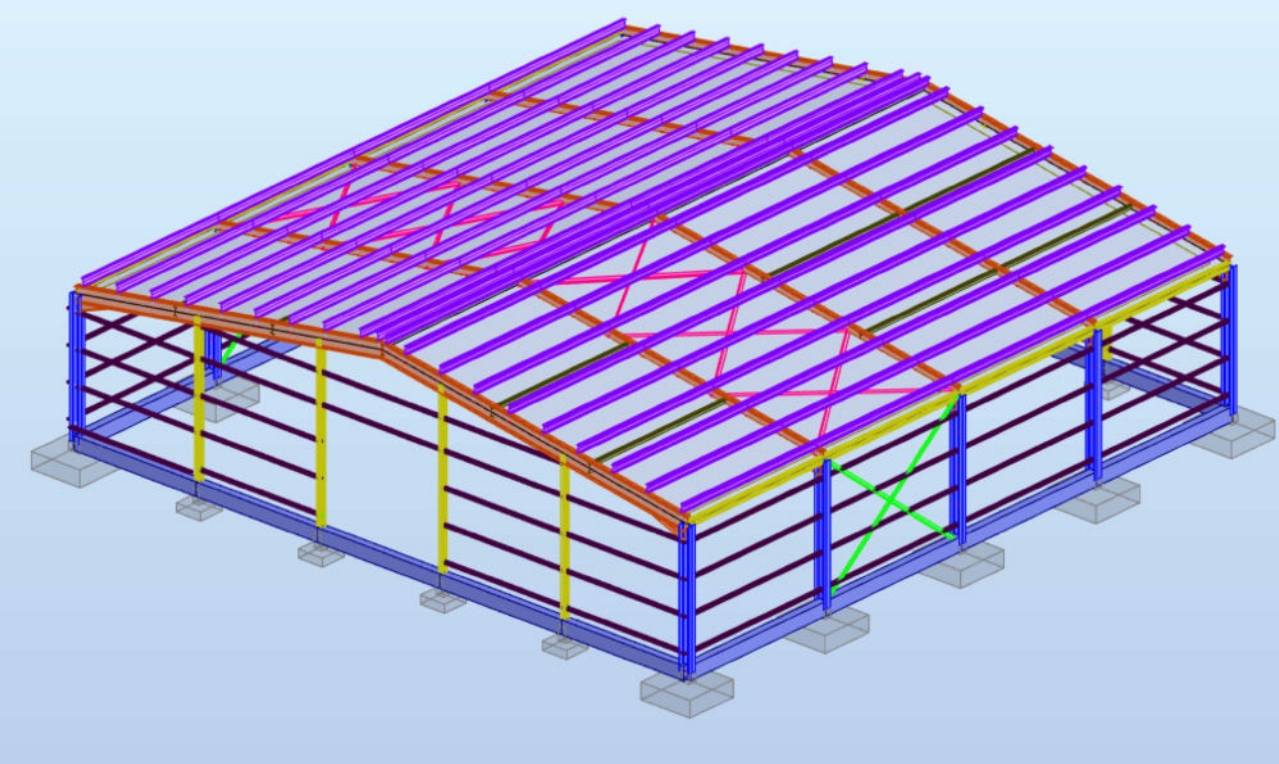

Modifications :	Date :
Première diffusion	10/06/2025

PRO
10/06/2025

PLAN DE STRUCTURES  
FONDATIONS

Ech :1/50	Par : I.D
-----------	-----------

Affaire	Emetteur	Phase	Lot	Type	Niveau	N° Plan	Ind.
	IBS	PRO	STR	PLN	FOND.	01	0

Visa: