

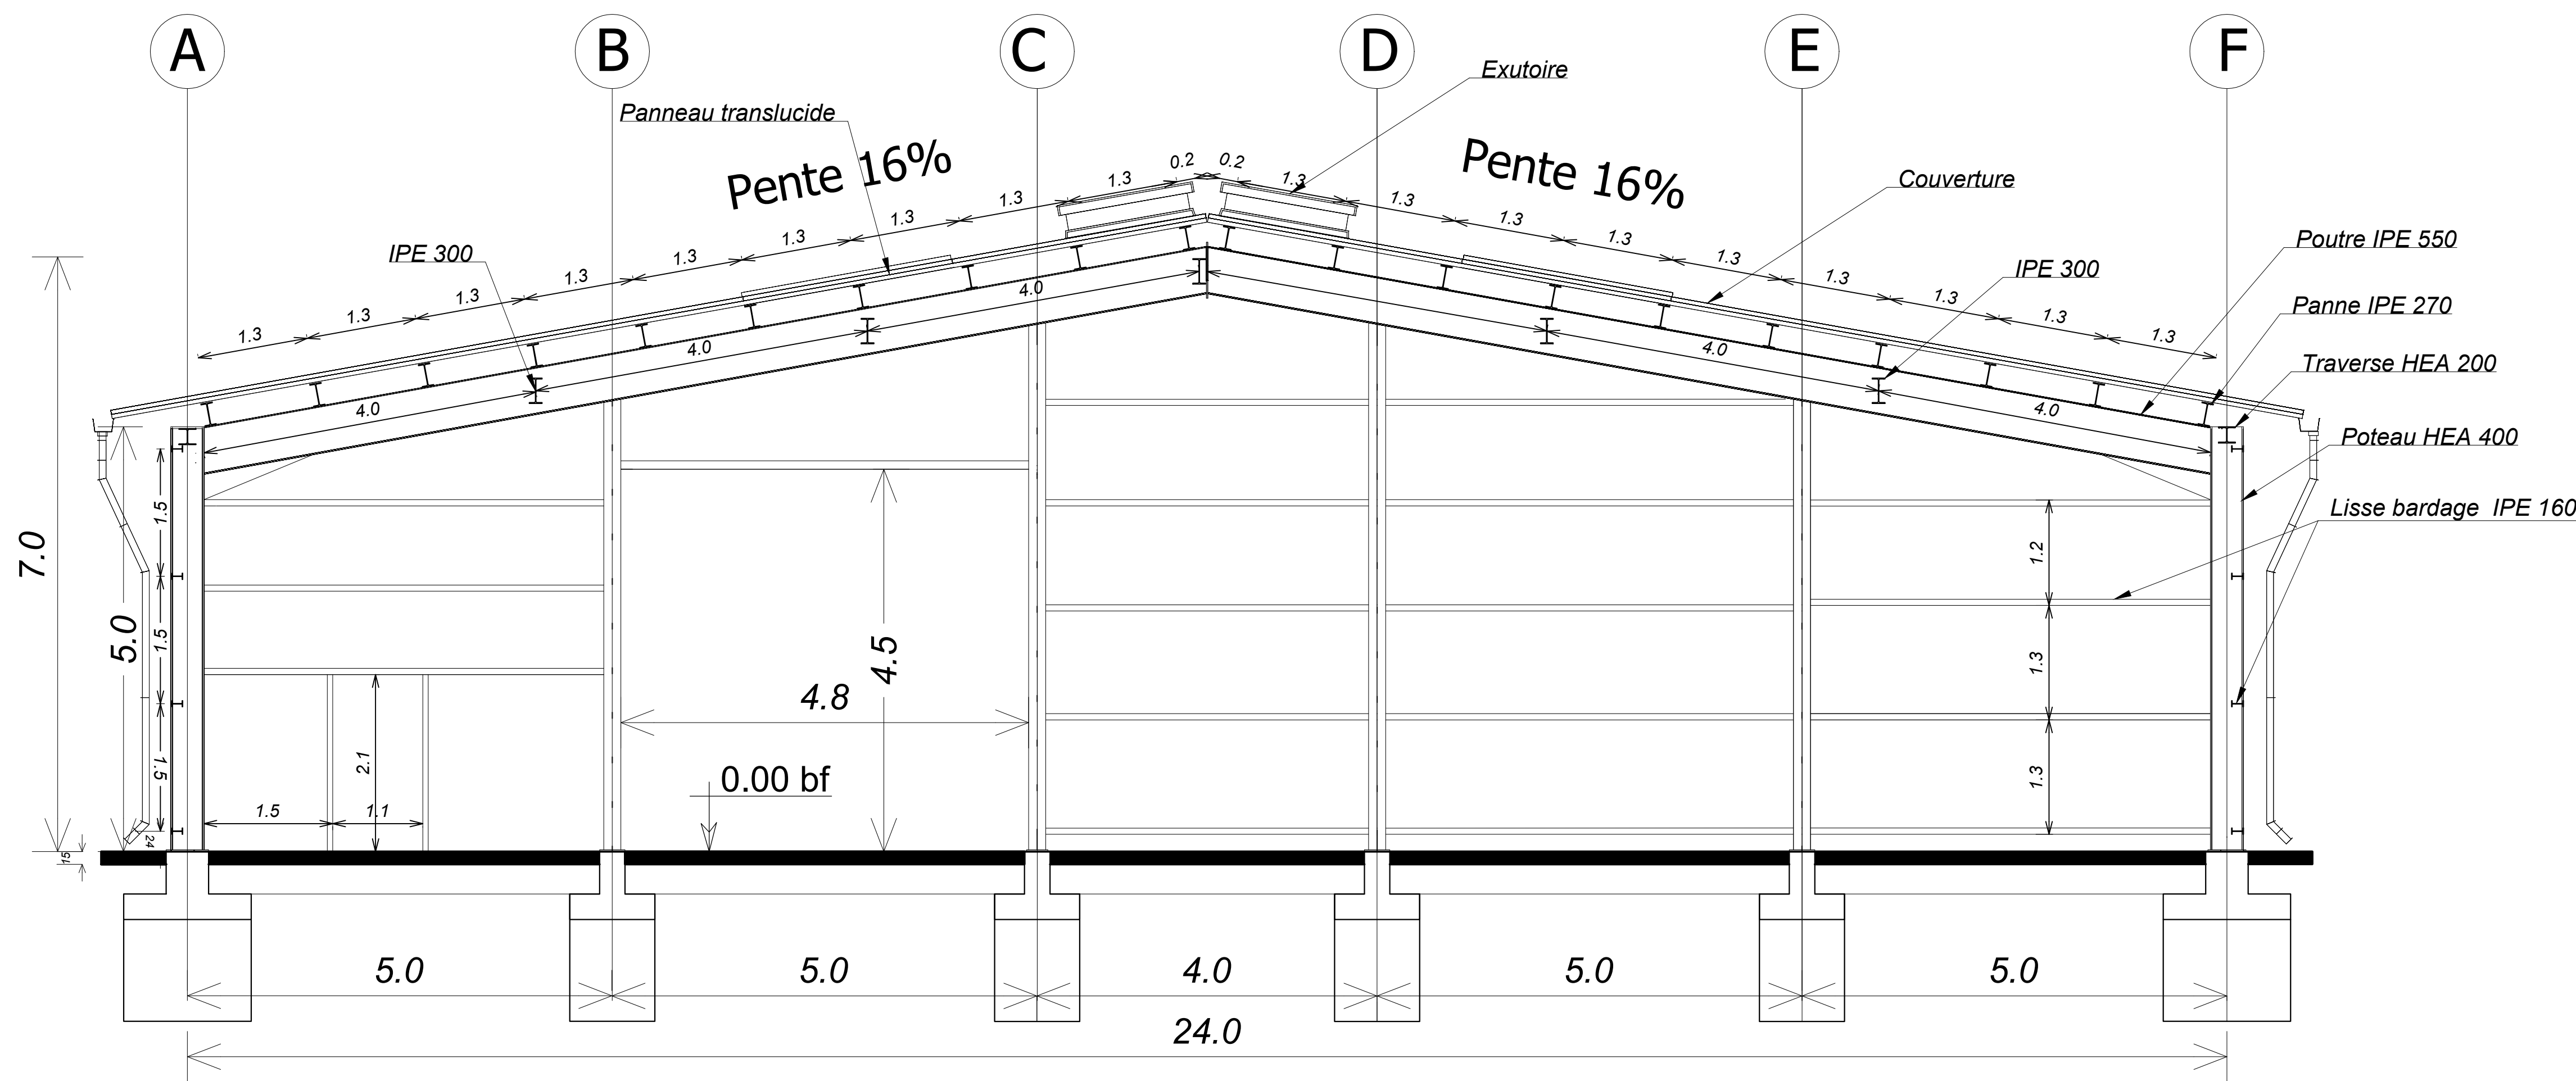


Longpan

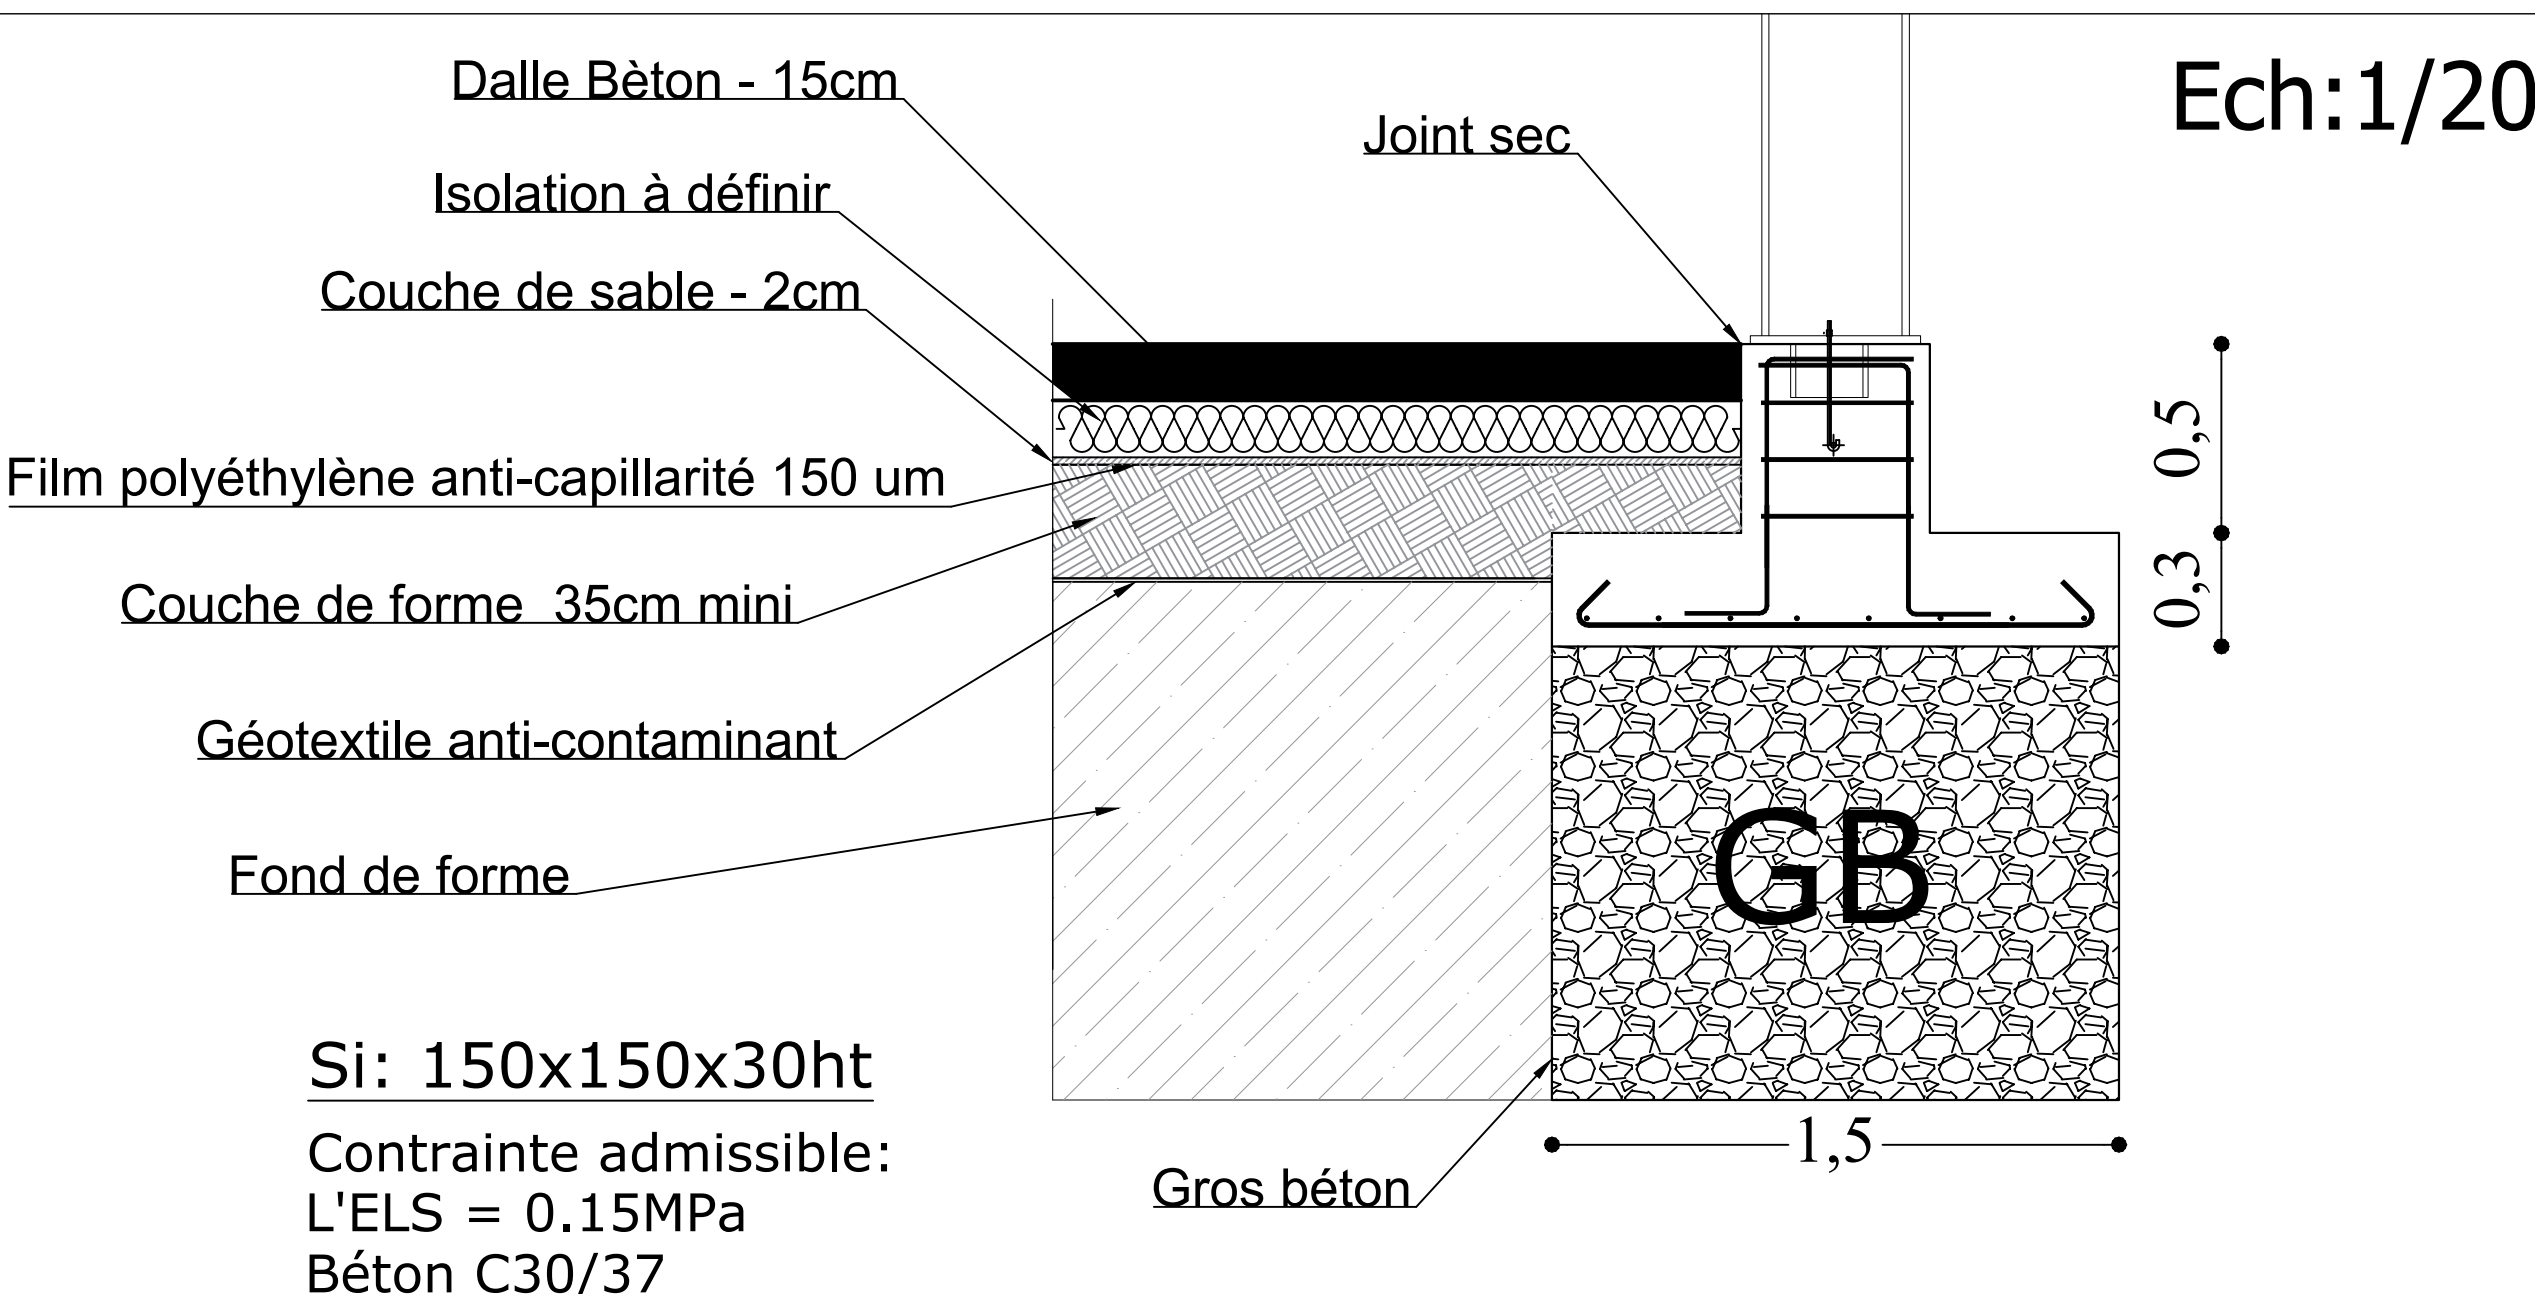

Coupe A-A

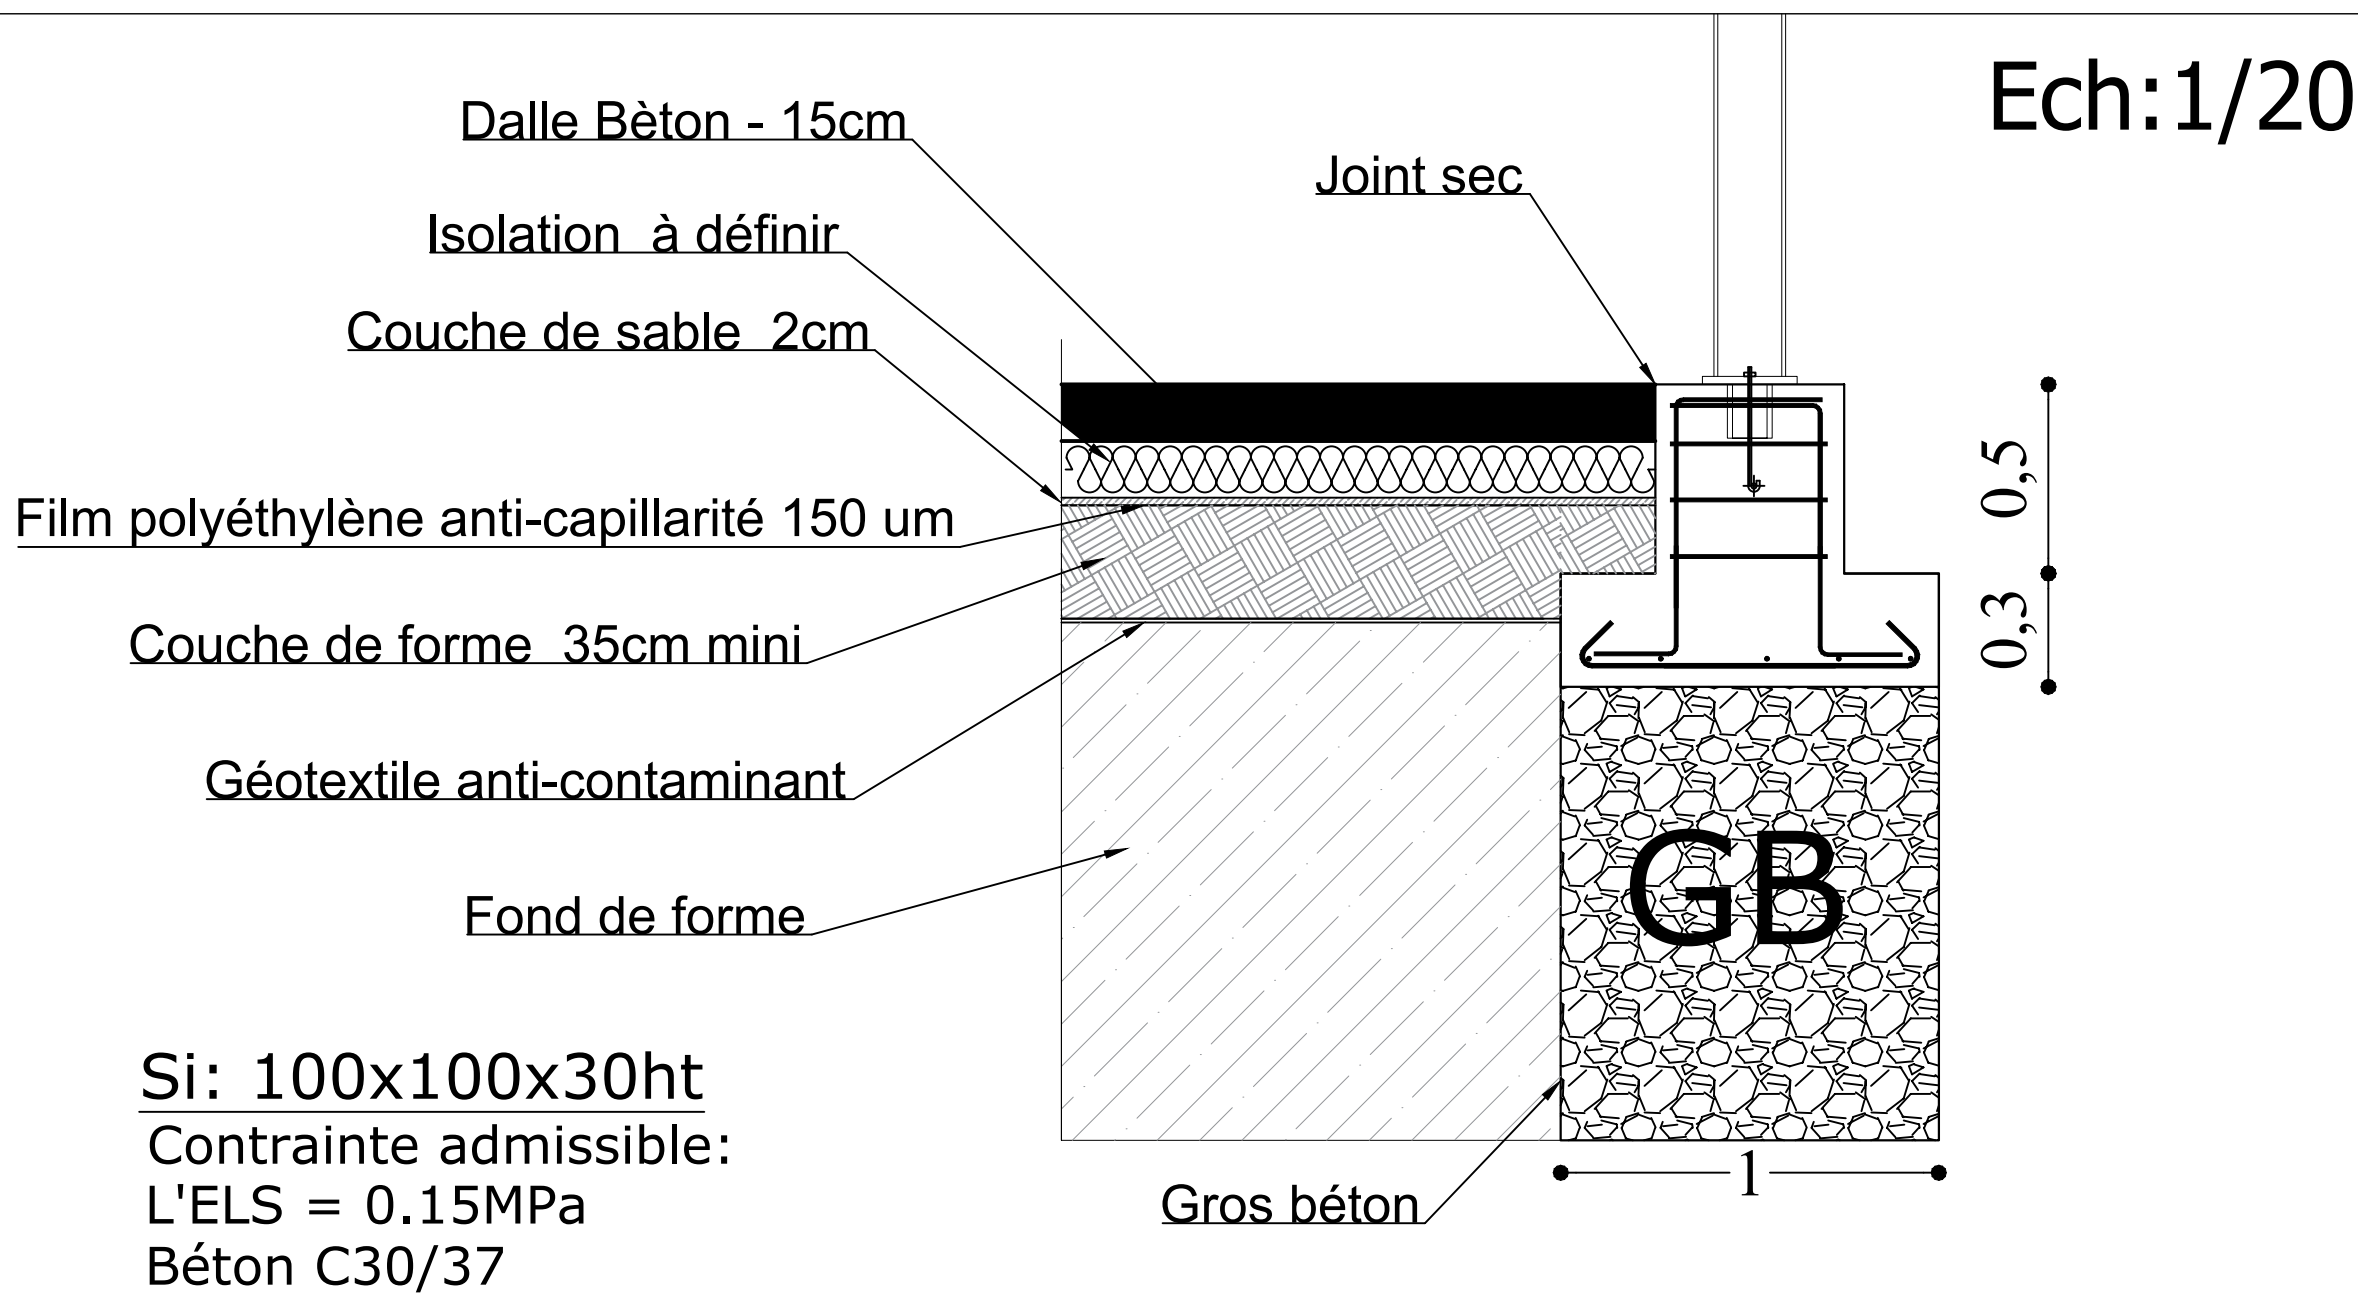

NB: les côtes ainsi que les réservations sont à confirmer par la maitrises d'oeuvre

PROJET DE CONSTRUCTION D'UN HANGAR

COMMUNE DE SEINE-PORT 77 240

Maitrise d'ouvrage :



MINISTÈRE
DES ARMÉES
Liberté
Egalité
Fraternité

Maitrise d'oeuvre :




MINISTÈRE
DES ARMÉES
Liberté
Egalité
Fraternité

Bureau d'études :

IBSTRUCTURE

32 RUE CAMILLE CLAUDEL
Ballancourt sur Essone
Tél: 06 02 65 68 82

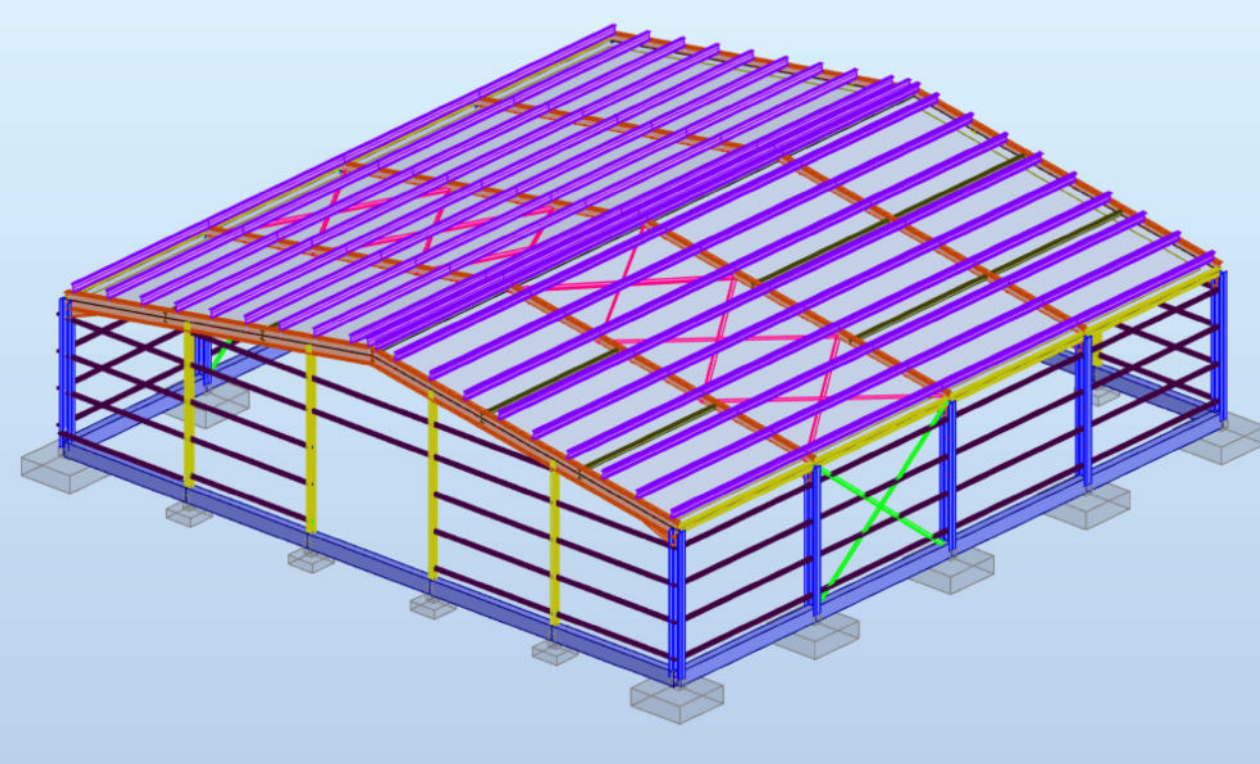

Modifications :

Date :

Première diffusion

10/06/2025

PRO

10/06/2025

PLAN DE STRUCTURES
ELEVATION

Ech : 1/50

Par : I.D

Affaire	Emetteur	Phase	Lot	Type	Niveau	N° Plan	Ind.
	IBS	PRO	STR	PLN	RDC	04	0

Visa: