




FACADE NORD

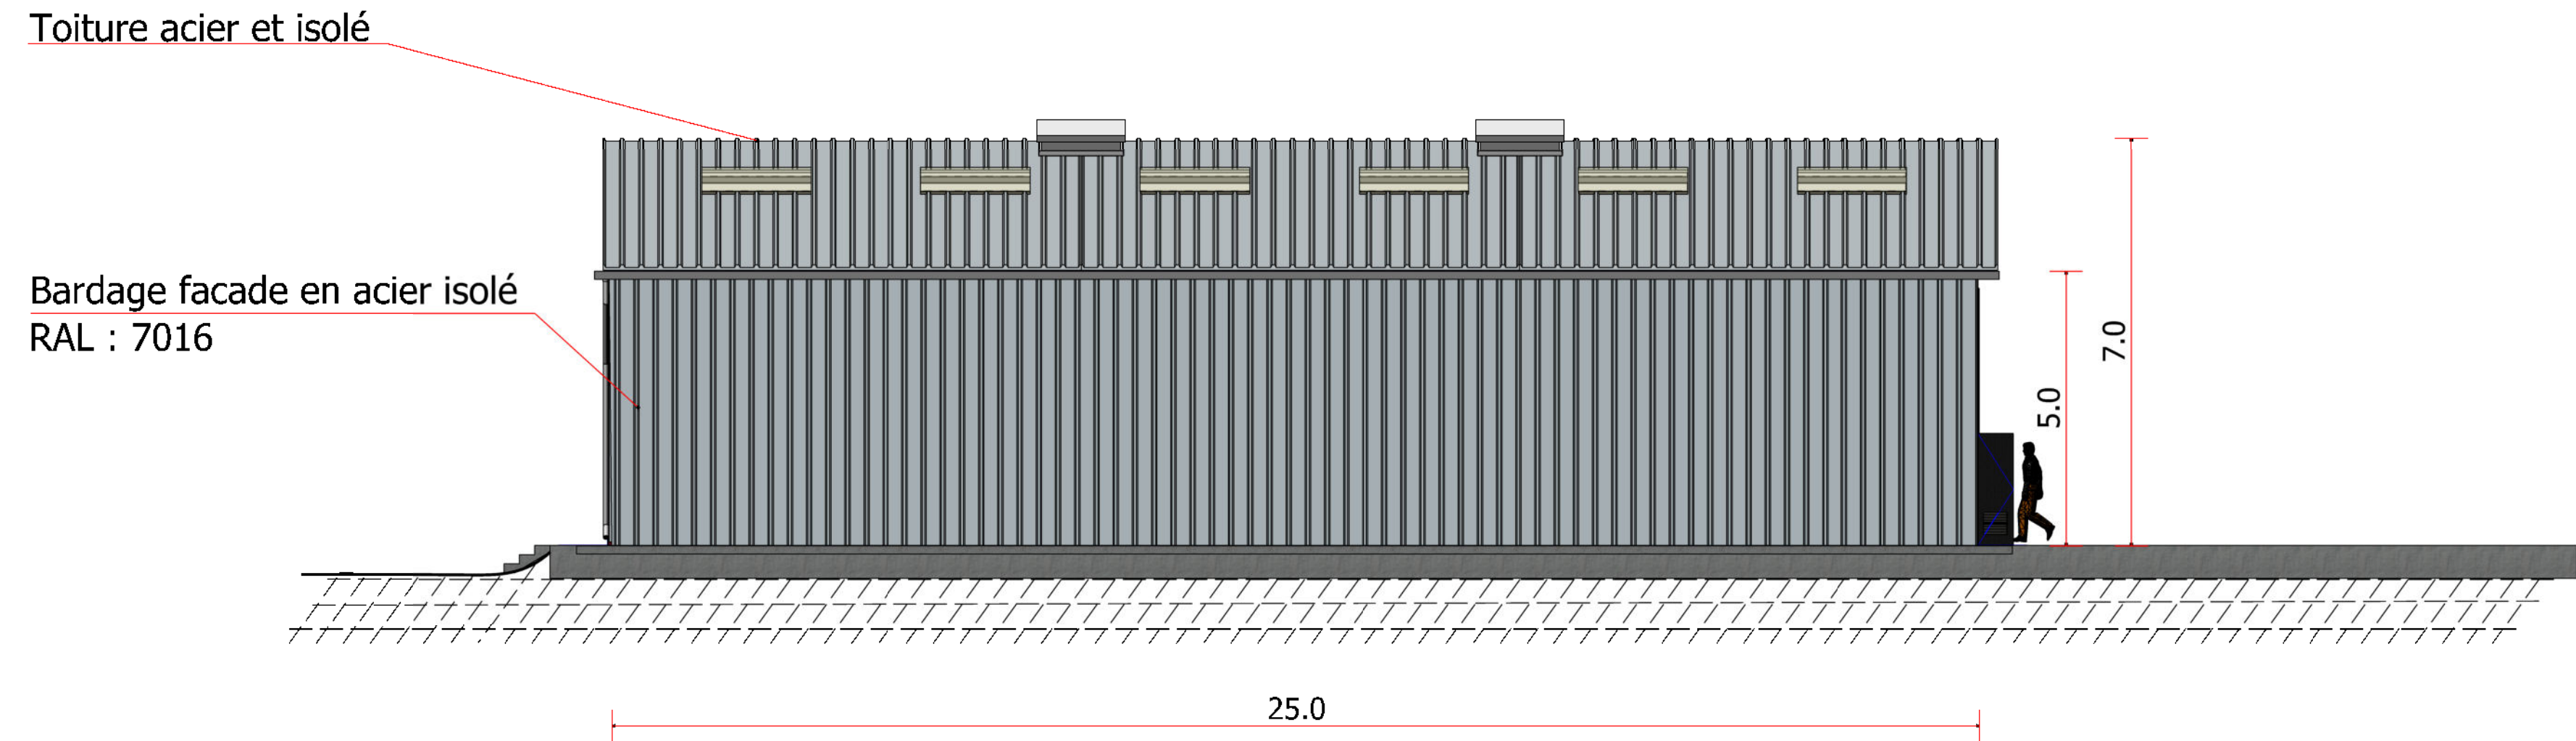


FACADE EST



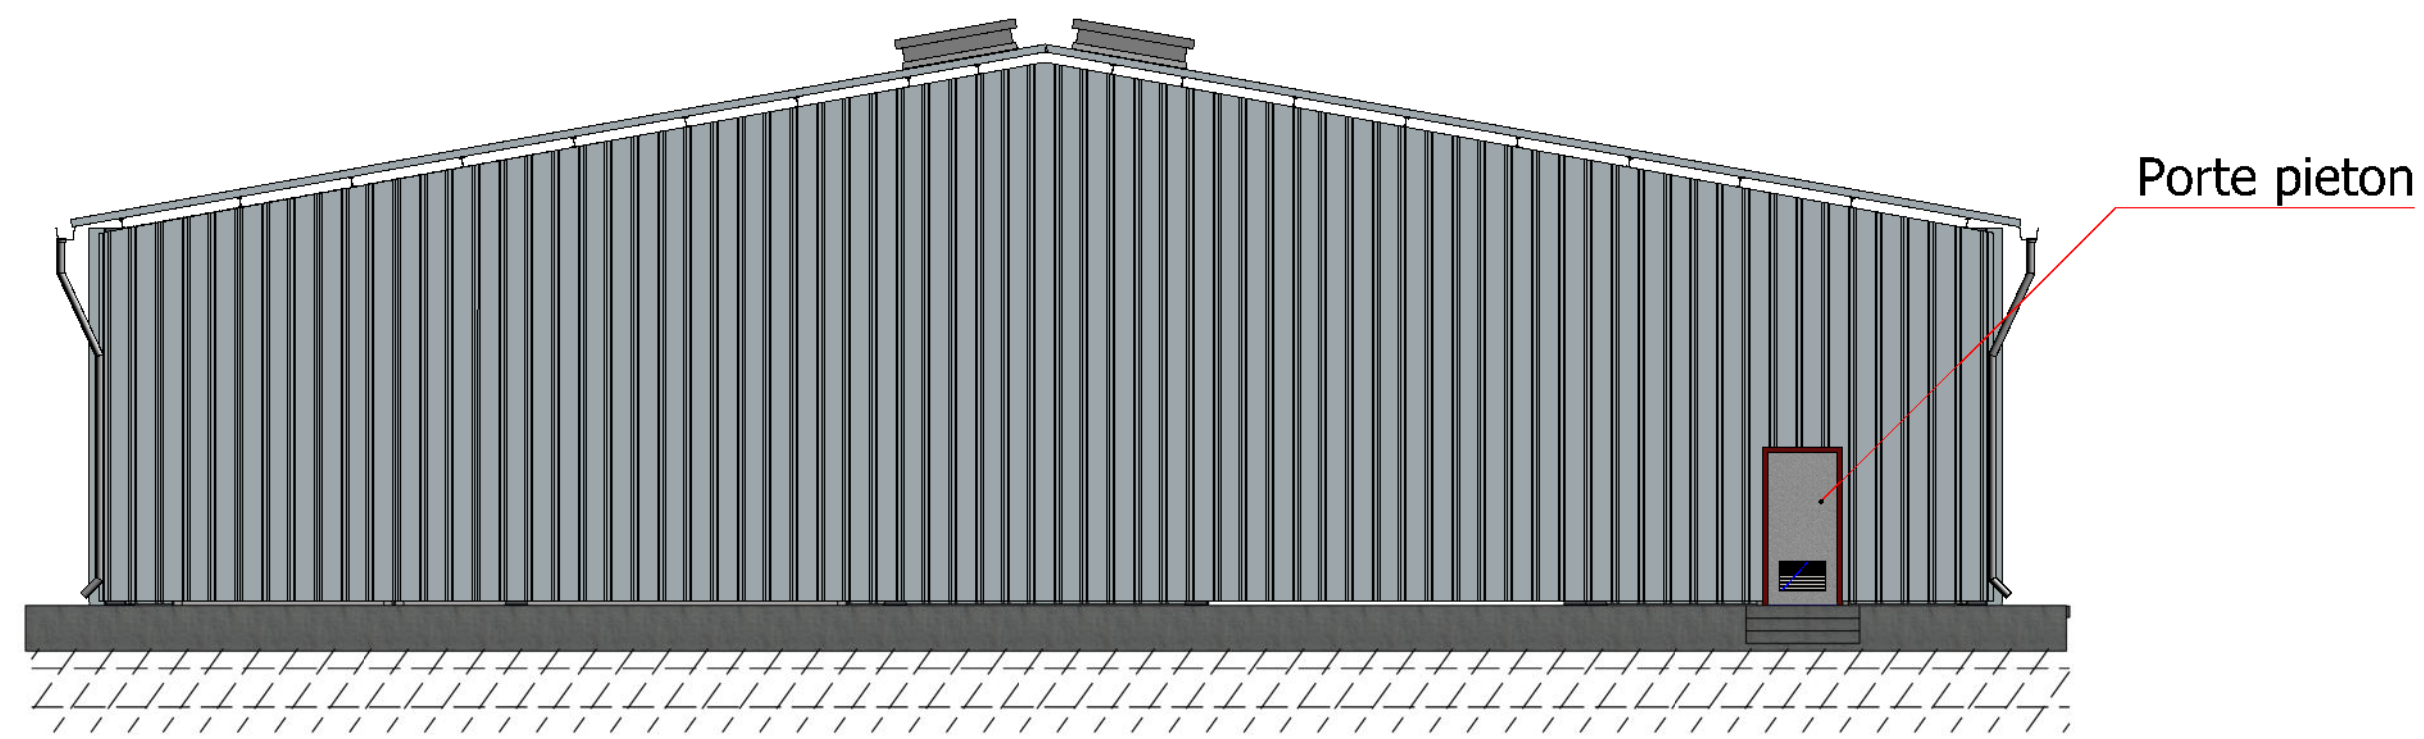

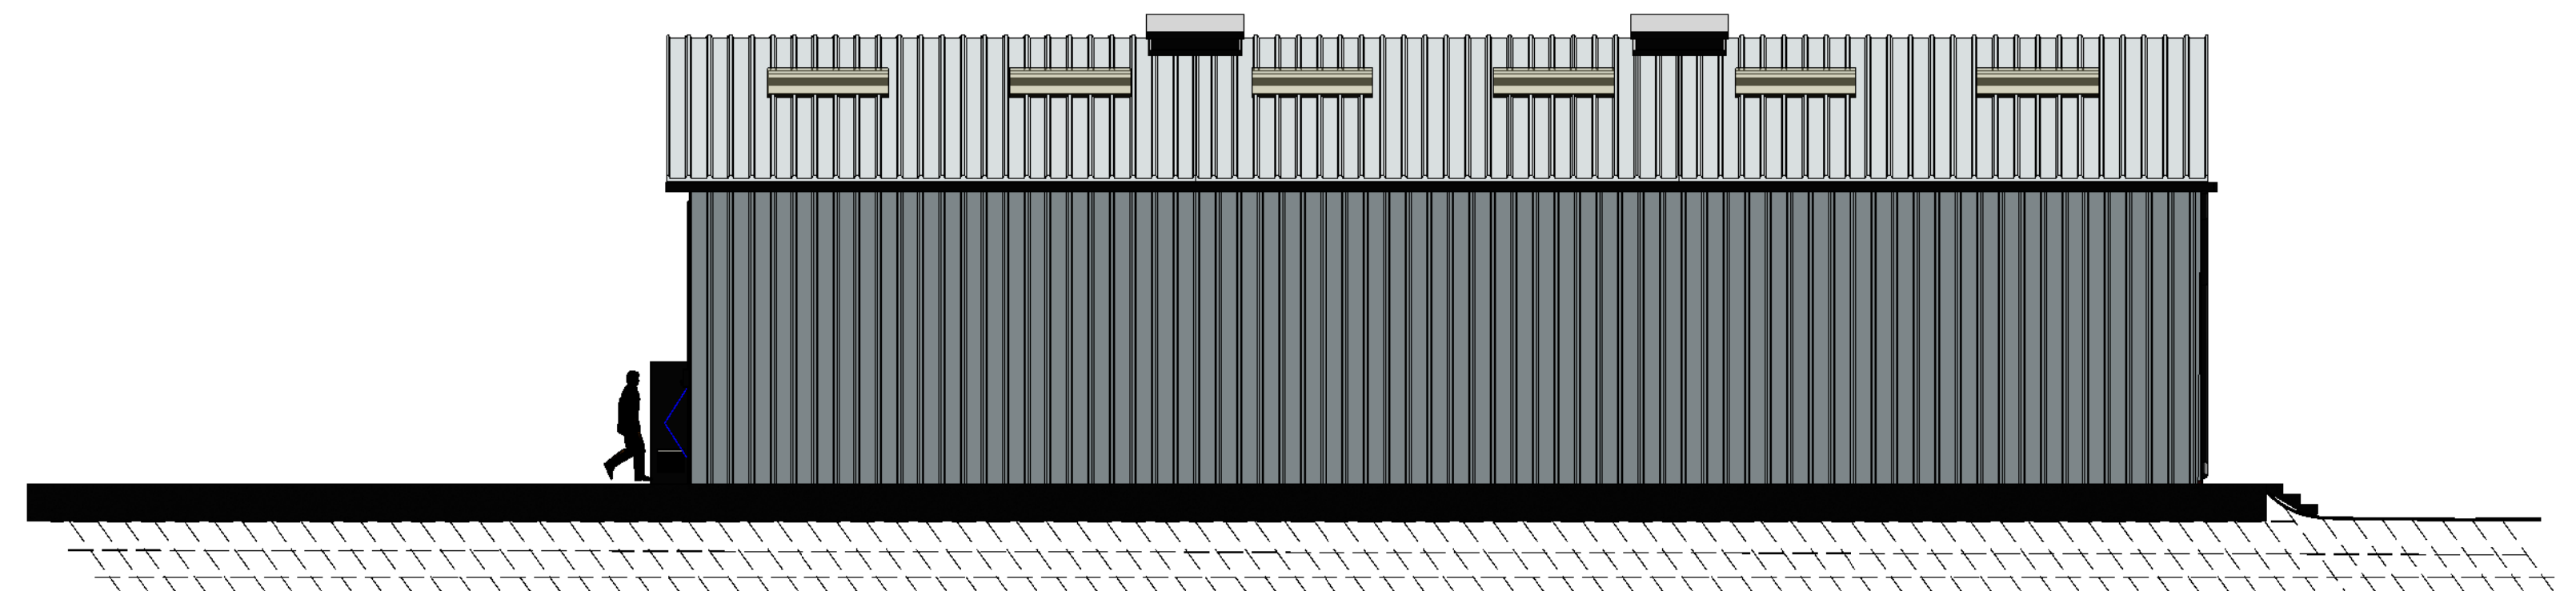
FACADE SUD

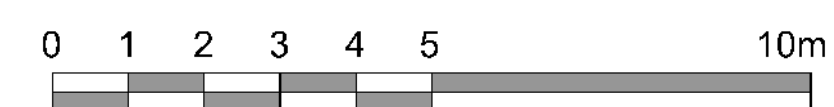

FACADE OUEST



IMI Sébastien DE COURSON  
Chef du Pôle Maîtrise d'Œuvre n°2  
de Versailles

 P.C.M.I.5	Dessiné par : GUILLEMIN P.	SEINE ET MARNE SEINE PORT CENTRE TRANSMISSION MARINE DE SŒTE ASSISE HANGAR DE STOCKAGE Etat du géoréférencement		Norm de la fiche : 770447501F_????_F_TO_P.C.M.I.5_Plan Facades et Toitures	
	Chef de l'USID Montigny CTD DELCROS David	PLAN DU REFERENTIEL		Date création : 24/02/2025 Date indice :      Date Indice :	Choix Imm. Choix Imm Choix Compo. Choix Omp Indice Ind
Echelle : 1/100		Format : A1		 MINISTÈRE DES ARMÉES Liberté Égalité Fraternité  Service de Gestion des Armées	