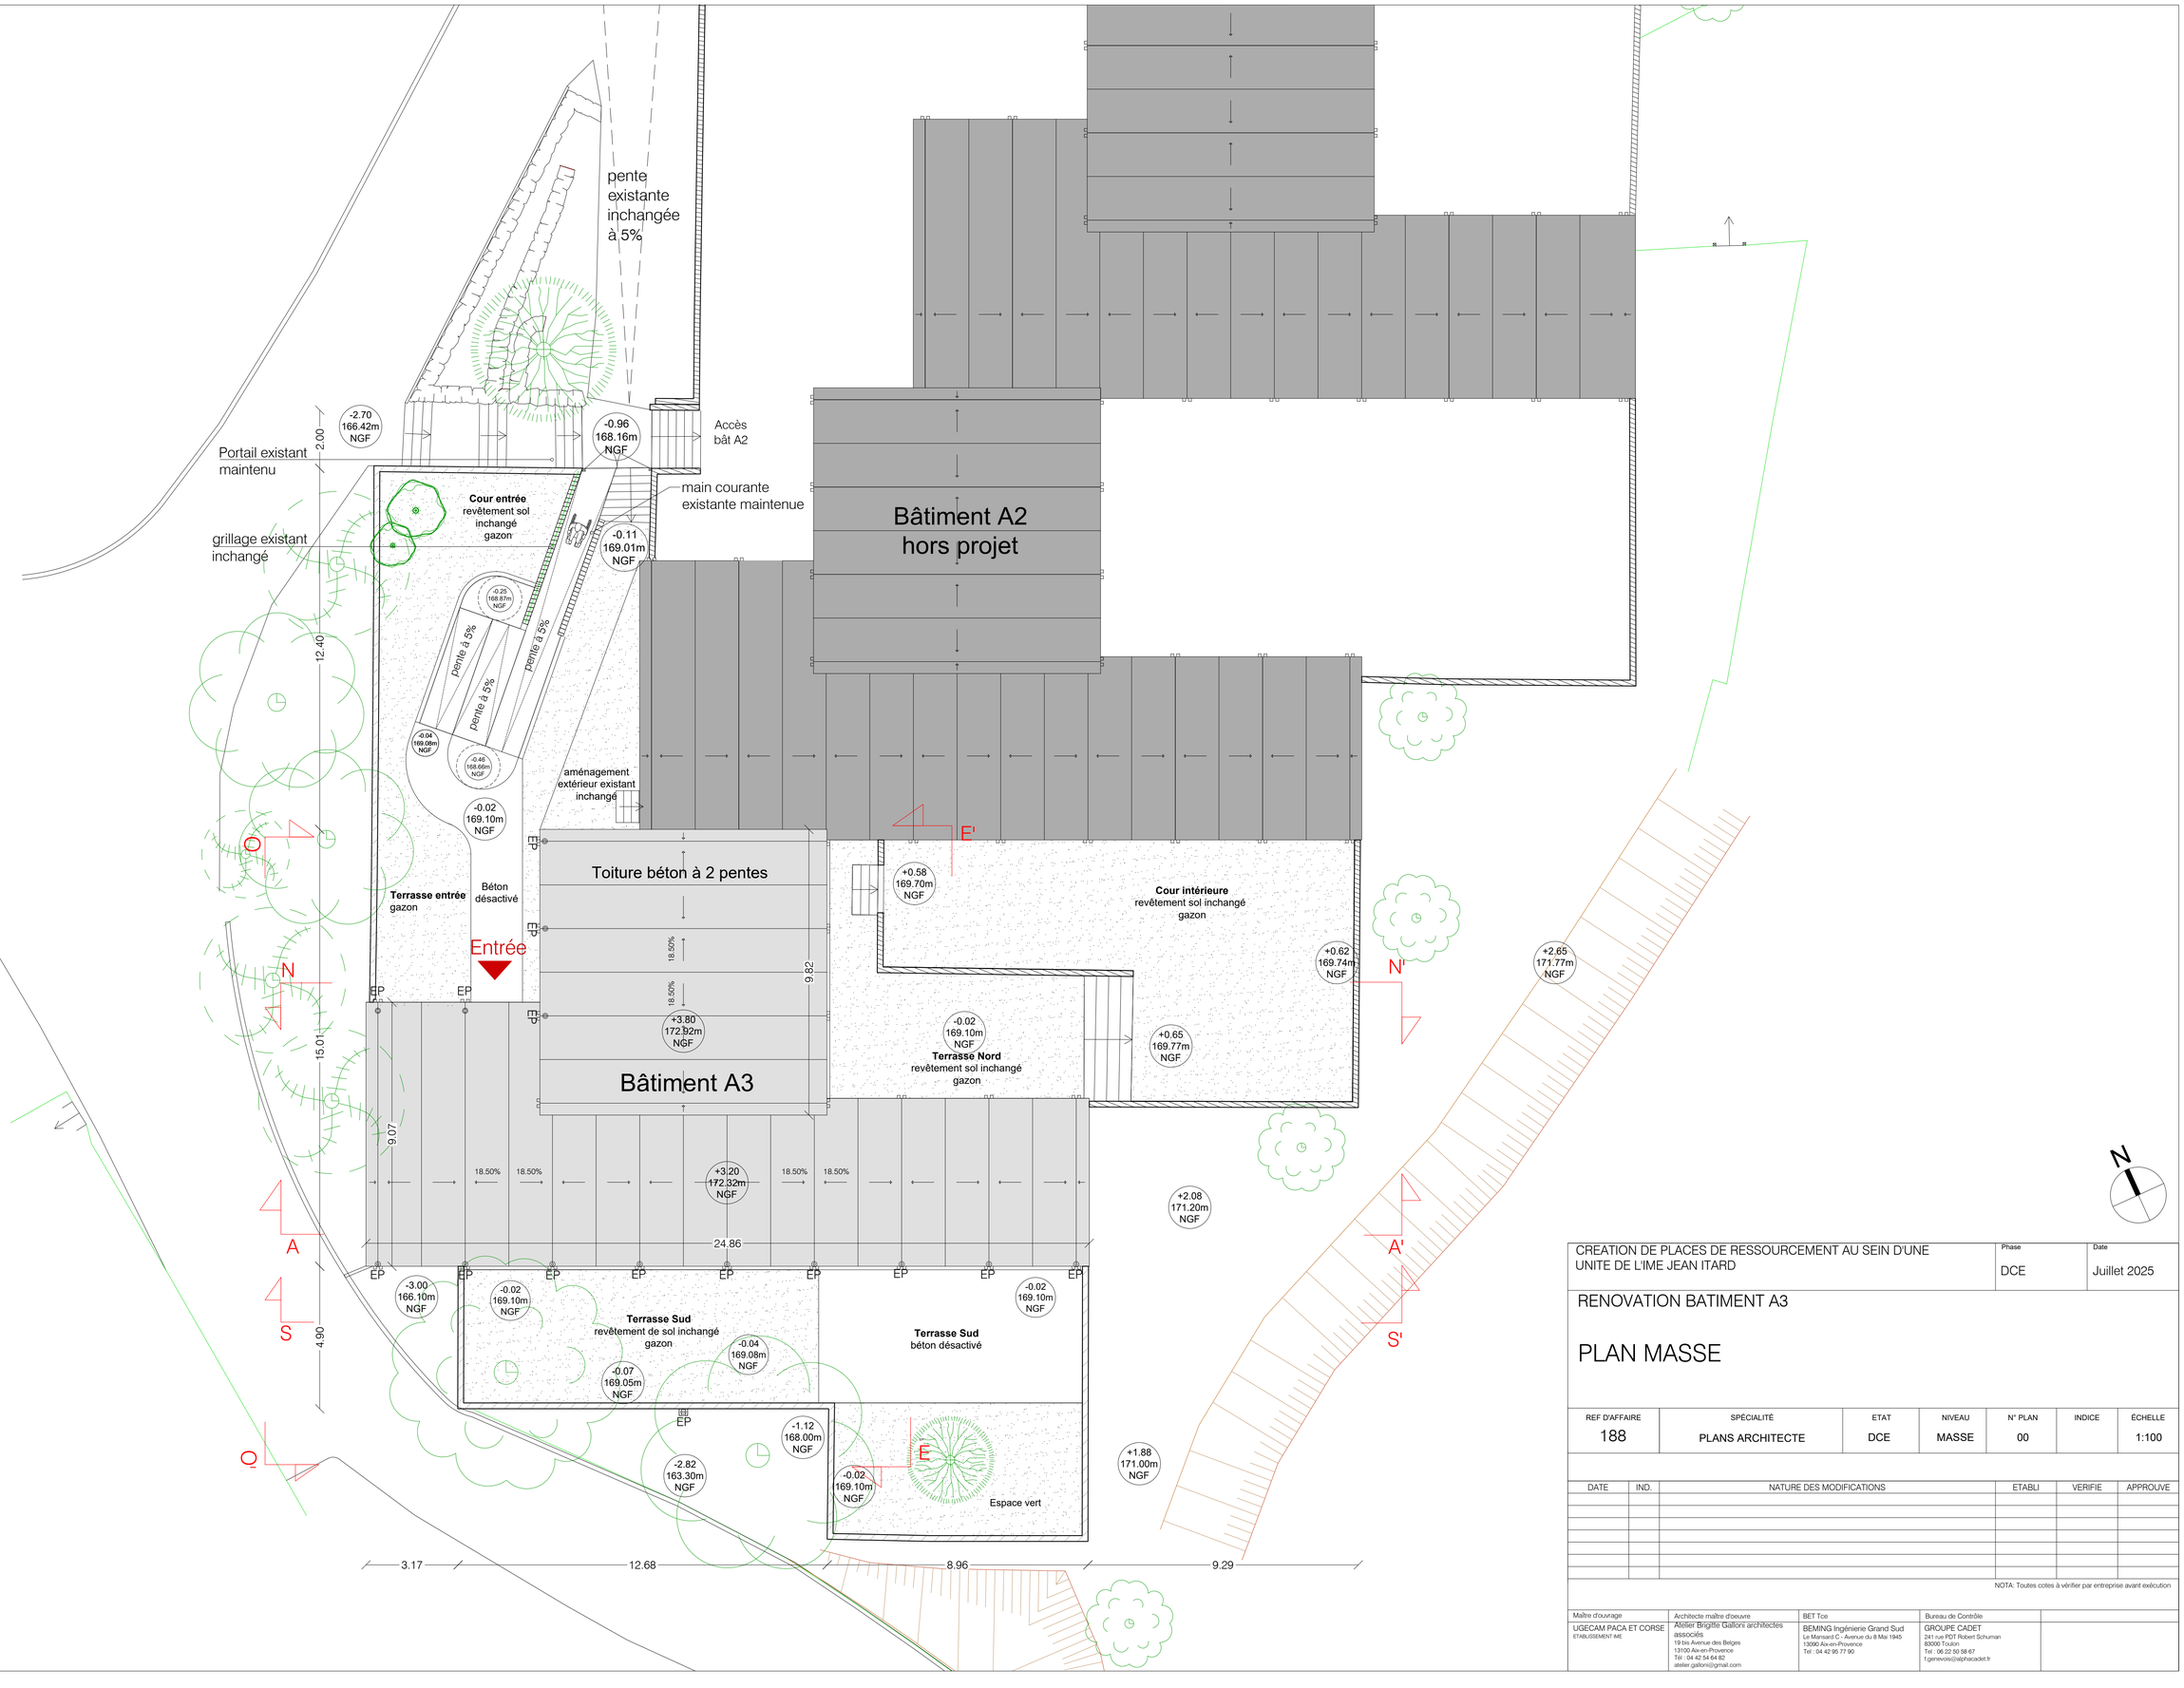

CREATION DE PLACES DE RESSOURCEMENT AU SEIN D'UNE UNITE DE L'IME JEAN ITARD

Phase: DCE

Date: Juillet 2025

RENOVATION BATIMENT A3

PLAN MASSE

REF D'AFFAIRE	SPÉCIALITÉ	ETAT	NIVEAU	N° PLAN	INDICE	ÉCHELLE
188	PLANS ARCHITECTE	DCE	MASSE	00		1:100

DATE	IND.	NATURE DES MODIFICATIONS	ETABLI	VERIFIE	APPROUVE

NOTA: Toutes cotes à vérifier par entreprise avant exécution

Maître d'ouvrage	Architecte maître d'oeuvre	BET Tce	Bureau de Contrôle
UGECAM PACA ET CORSE ETABLISSEMENT IME	Atelier Brigitte Galloni architectes associés 19 bis Avenue des Belges 13100 Aix-en-Provence Tél : 04 42 54 64 82 atelier.galloni@gmail.com	BEMING Ingénierie Grand Sud Le Manaard C - Avenue du 8 Mai 1945 13090 Aix-en-Provence Tel : 04 42 95 77 90	GROUPE CADET 241 rue PDT Robert Schuman 83000 Toulon Tel : 06 22 50 58 67 f.gennevois@alphacadet.fr