


CREATION DE PLACES DE RESSOURCEMENT AU SEIN D'UNE UNITE DE L'IME JEAN ITARD					Phase  DCE	Date  Juillet 2025		
RENOVATION BATIMENT A3  <h1>Coupes Façades</h1>								
REF D'AFFAIRE  188		SPÉCIALITÉ  PLANS ARCHITECTE		ETAT  DCE	NIVEAU  TOUS	N° PLAN  04	INDICE  -	ÉCHELLE  1/100
DATE	IND.	NATURE DES MODIFICATIONS				ETABLI	VERIFIE	APPROUVE
NOTA: Toutes cotes à vérifier par entreprise avant exécution								
Maître d'ouvrage		Architecte maître d'oeuvre		BET Tce		Bureau de Contrôle		
UGECAM PACA ET CORSE ETABLISSEMENT IME		Atelier Brigitte Galloni architectes associés 19 bis Avenue des Belges 13100 Aix-en-Provence Tél : 04 42 54 64 82 atelier.galloni@gmail.com		BEMING Ingénierie Grand Sud Le Mansard C - Avenue du 8 Mai 1945 13090 Aix-en-Provence Tél : 04 42 95 77 90		GROUPE CADET 241 rue PDT Robert Schuman 83000 Toulon Tel : 06 22 50 58 67 f.genevois@alphacadet.fr		

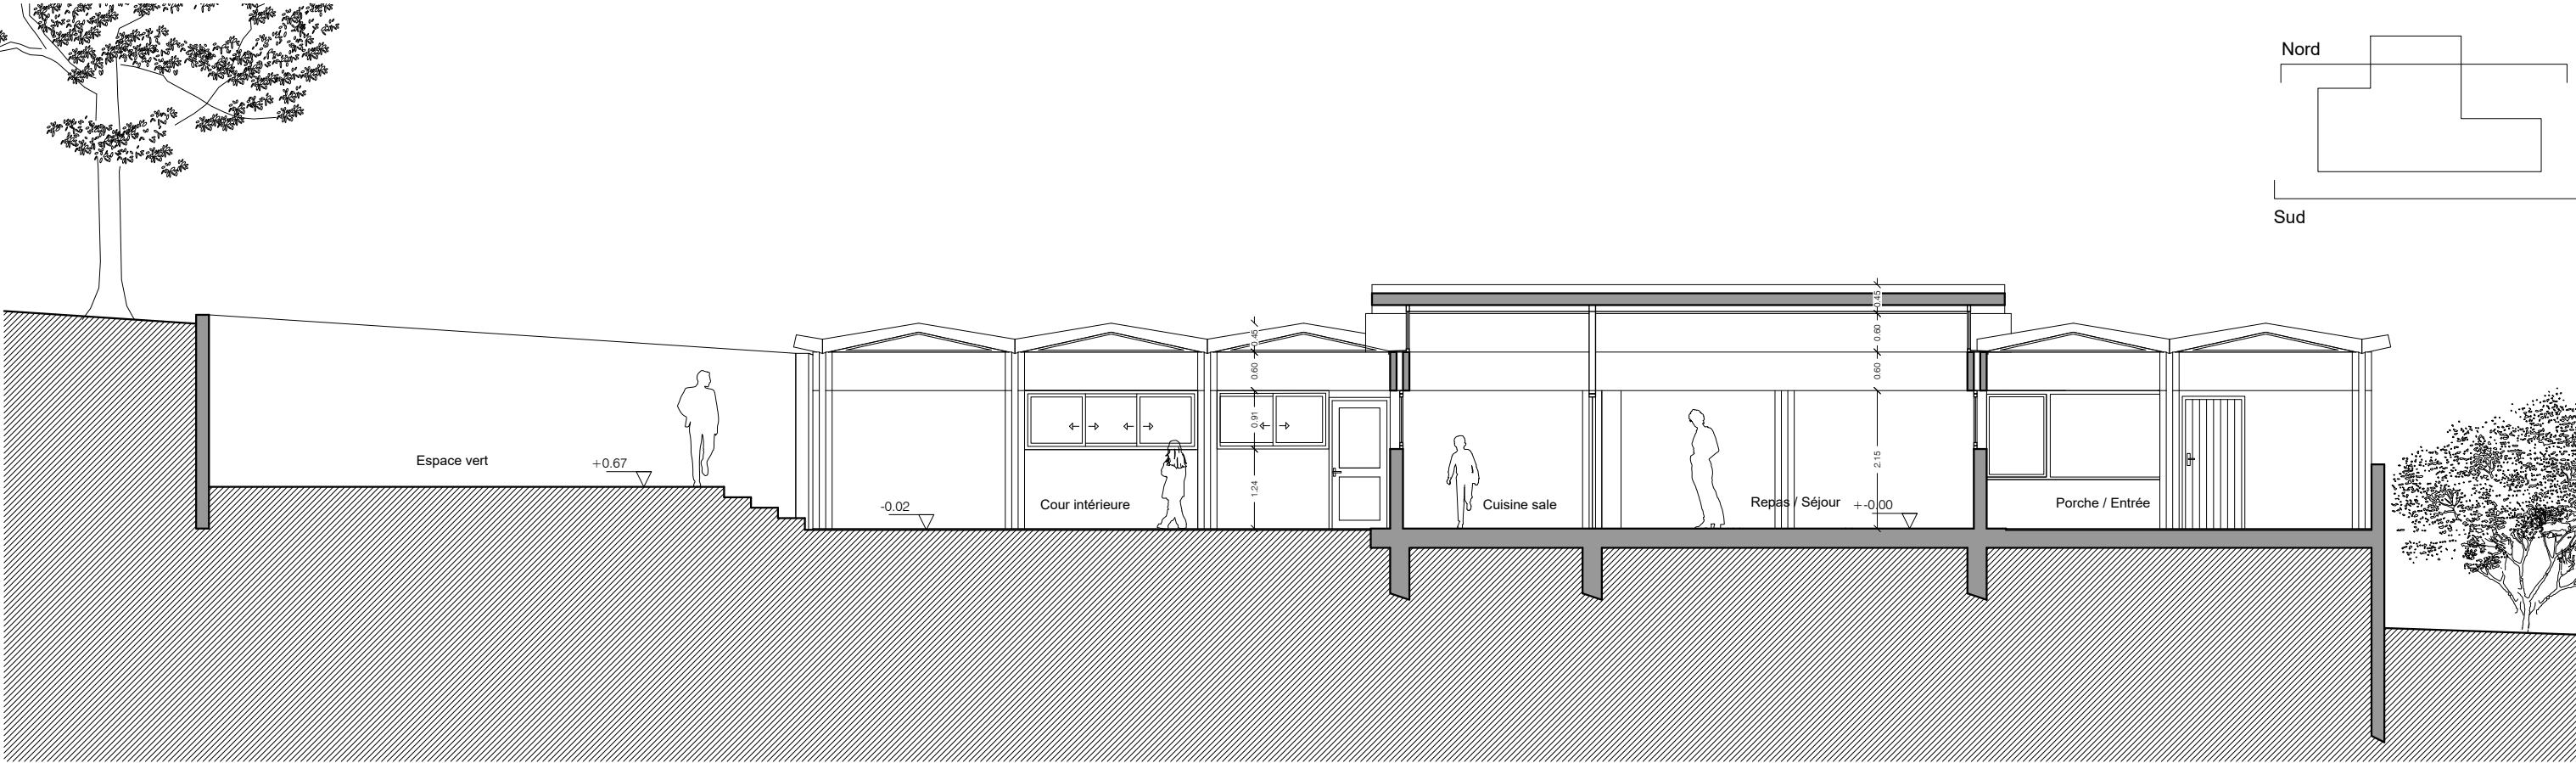


Coupe Façade Nord




Coupe Façade Sud

Maître d'ouvrage	Architecte	BET TCE	Projet	DCE	04 - Coupes Façades
UGECAM PACA ET CORSE	Atelier Brigitte Galloni architectes associés	BEMING Ingénierie Grand Sud	CRÉATION DE PLACES DE RESSOURCEMENT AU SEIN D'UNE UNITE DE L'IME JEAN ITARD		Juillet 2025
759 chemin de CAMP BOURJAS 83 610 COLLOBRIERES	19 bis avenue des belges 13100 Aix-en-Provence tél. : 04.42.54.64.82 / atelier.galloni@gmail.com	Le Mansard C – Avenue du 8 Mai 1945 13090 Aix-en-Provence Tél: 04 42 95 77 90	RENOVATION BATIMENT A3		1/100

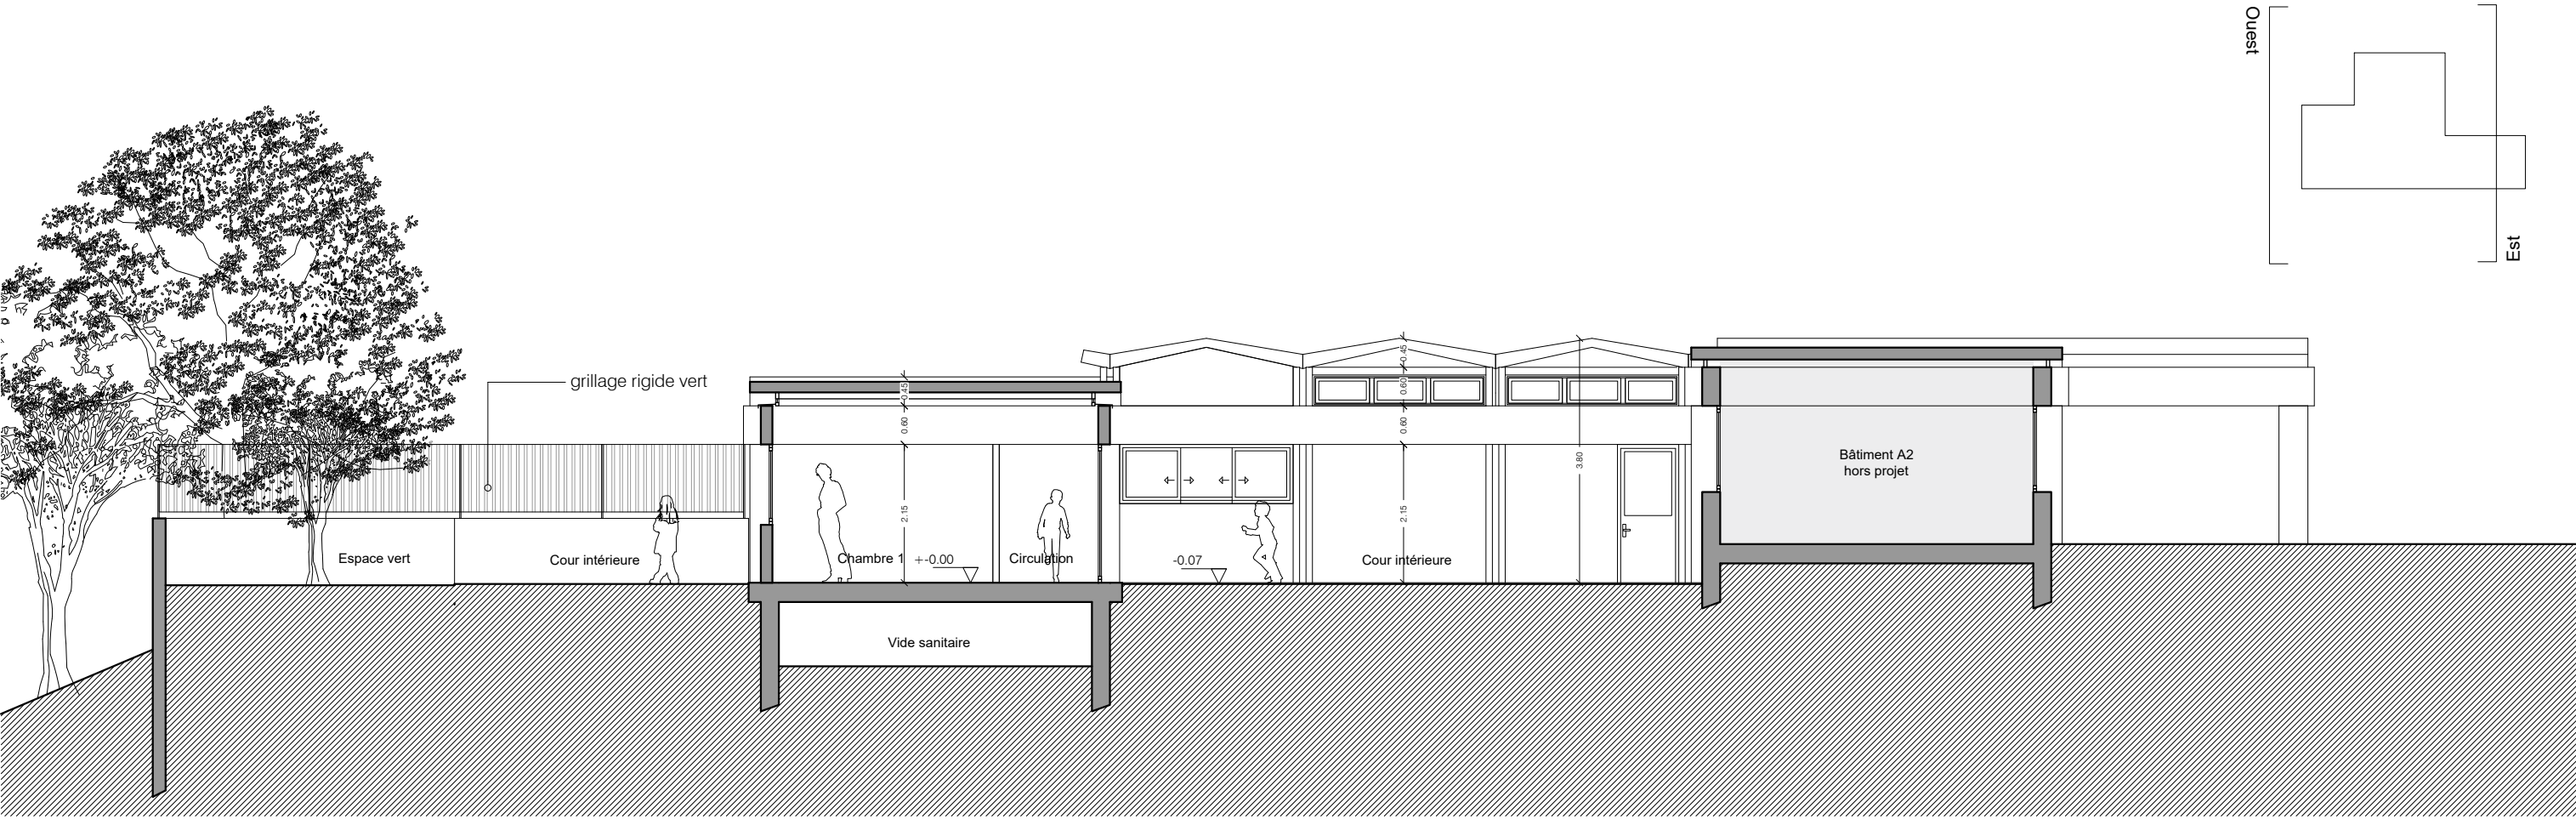

Coupe Façade Est

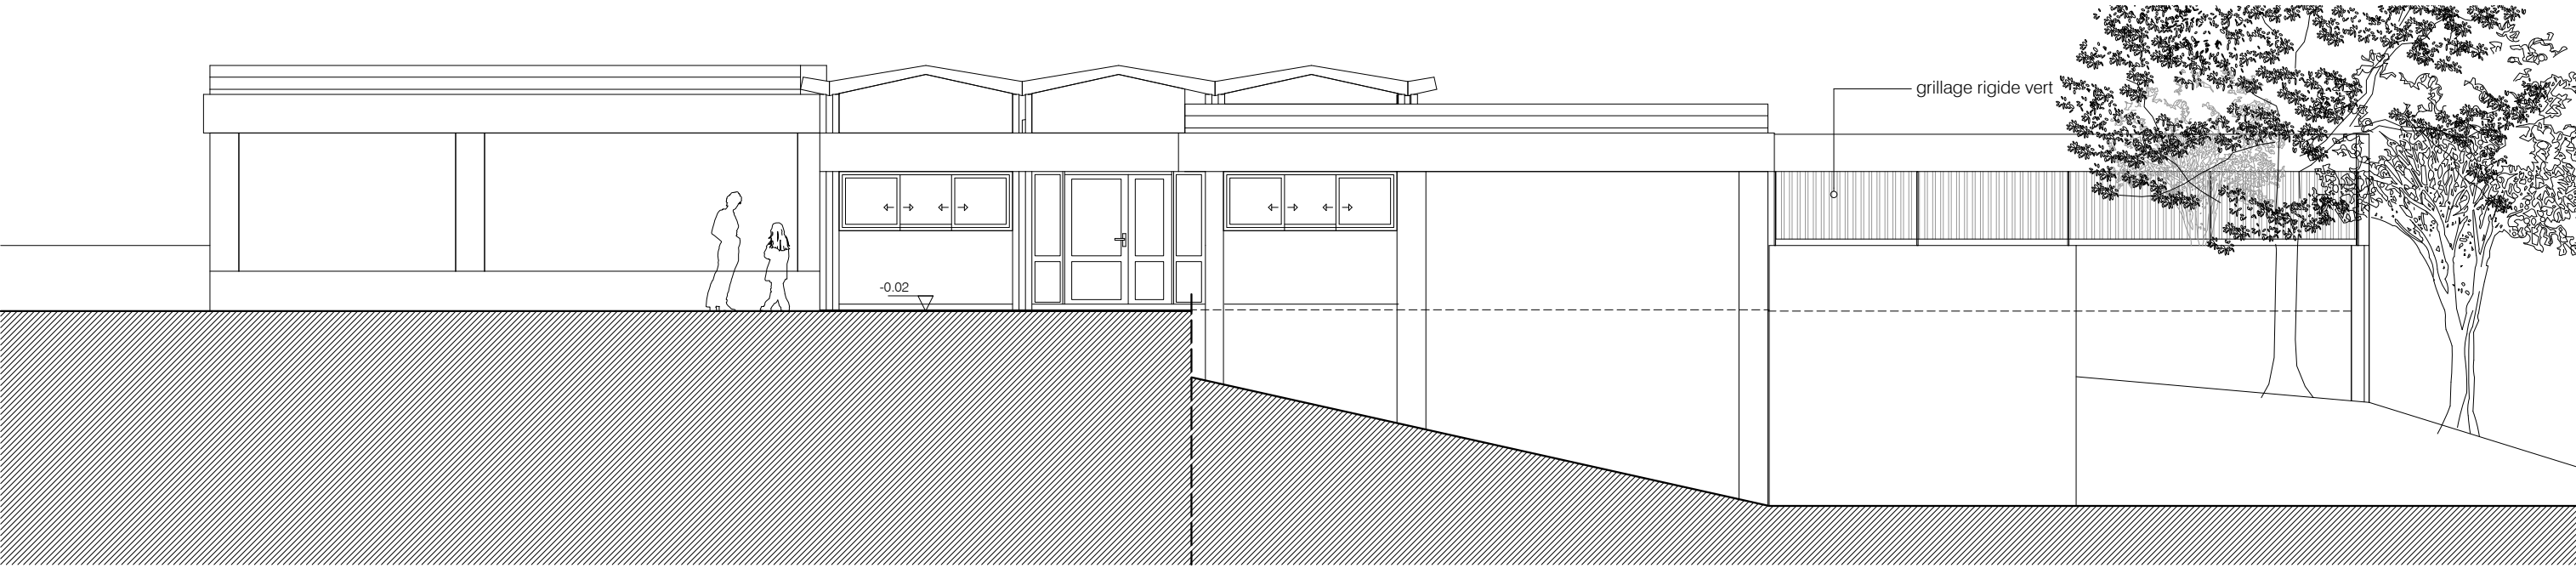

Coupe Façade Ouest

Maître d'ouvrage	Architecte	BET TCE	Projet	DCE	04 - Coupes Façades
UGECAM PACA ET CORSE	Atelier Brigitte Galloni architectes associés	BEMING Ingénierie Grand Sud	CRÉATION DE PLACES DE RESSOURCEMENT AU SEIN D'UNE UNITE DE L'IME JEAN ITARD		Juillet 2025
759 chemin de CAMP BOURJAS 83 610 COLLOBRIERES	19 bis avenue des belges 13100 Aix-en-Provence tél. : 04.42.54.64.82 / atelier.galloni@gmail.com	Le Mansard C – Avenue du 8 Mai 1945 13090 Aix-en-Provence Tél: 04 42 95 77 90	RENOVATION BATIMENT A3		1/100