


CREATION DE PLACES DE RESSOURCEMENT AU SEIN D'UNE UNITE DE L'IME JEAN ITARD					Phase DCE	Date Juillet 2025		
RENOVATION BATIMENT A3 <h1>Carnet Menuiseries Extérieures</h1>								
REF D'AFFAIRE 188		SPÉCIALITÉ PLANS ARCHITECTE		ETAT DCE	NIVEAU -	N° PLAN 05	INDICE -	ÉCHELLE 1/50
DATE	IND.	NATURE DES MODIFICATIONS				ETABLI	VERIFIE	APPROUVE
NOTA: Toutes cotes à vérifier par entreprise avant exécution								
Maître d'ouvrage		Architecte maître d'oeuvre		BET Tce		Bureau de Contrôle		
UGECAM PACA ET CORSE ETABLISSEMENT IME		Atelier Brigitte Galloni architectes associés 19 bis Avenue des Belges 13100 Aix-en-Provence Tél : 04 42 54 64 82 atelier.galloni@gmail.com		BEMING Ingénierie Grand Sud Le Mansard C - Avenue du 8 Mai 1945 13090 Aix-en-Provence Tel : 04 42 95 77 90		GROUPE CADET 241 rue PDT Robert Schuman 83000 Toulon Tel : 06 22 50 58 67 f.genevois@alphacadet.fr		

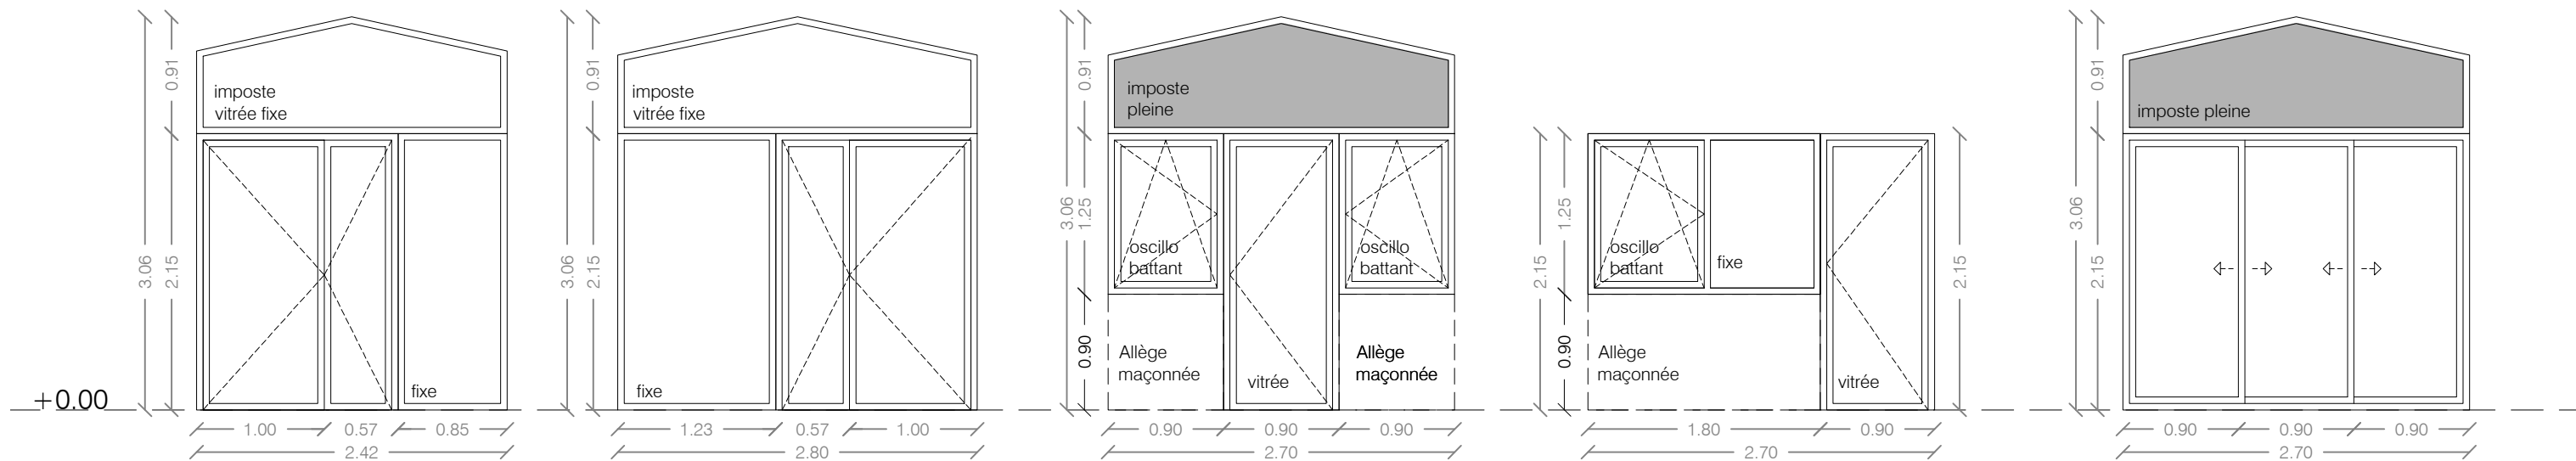


Em01 - Ensemble menuisé vitré
Sas entrée
Menuiserie en aluminium

Em02 - Ensemble menuisé vitré
Sas entrée
Menuiserie en aluminium

Em03 - Ensemble menuisé vitré
Office
Menuiserie en aluminium

Em04 - Ensemble menuisé vitré
Bureau polyvalent, Salle activité sur
terrasse Nord et Sud
Menuiserie en aluminium

Em05 - Ensemble menuisé vitré
Salle de garde
Menuiserie en aluminium

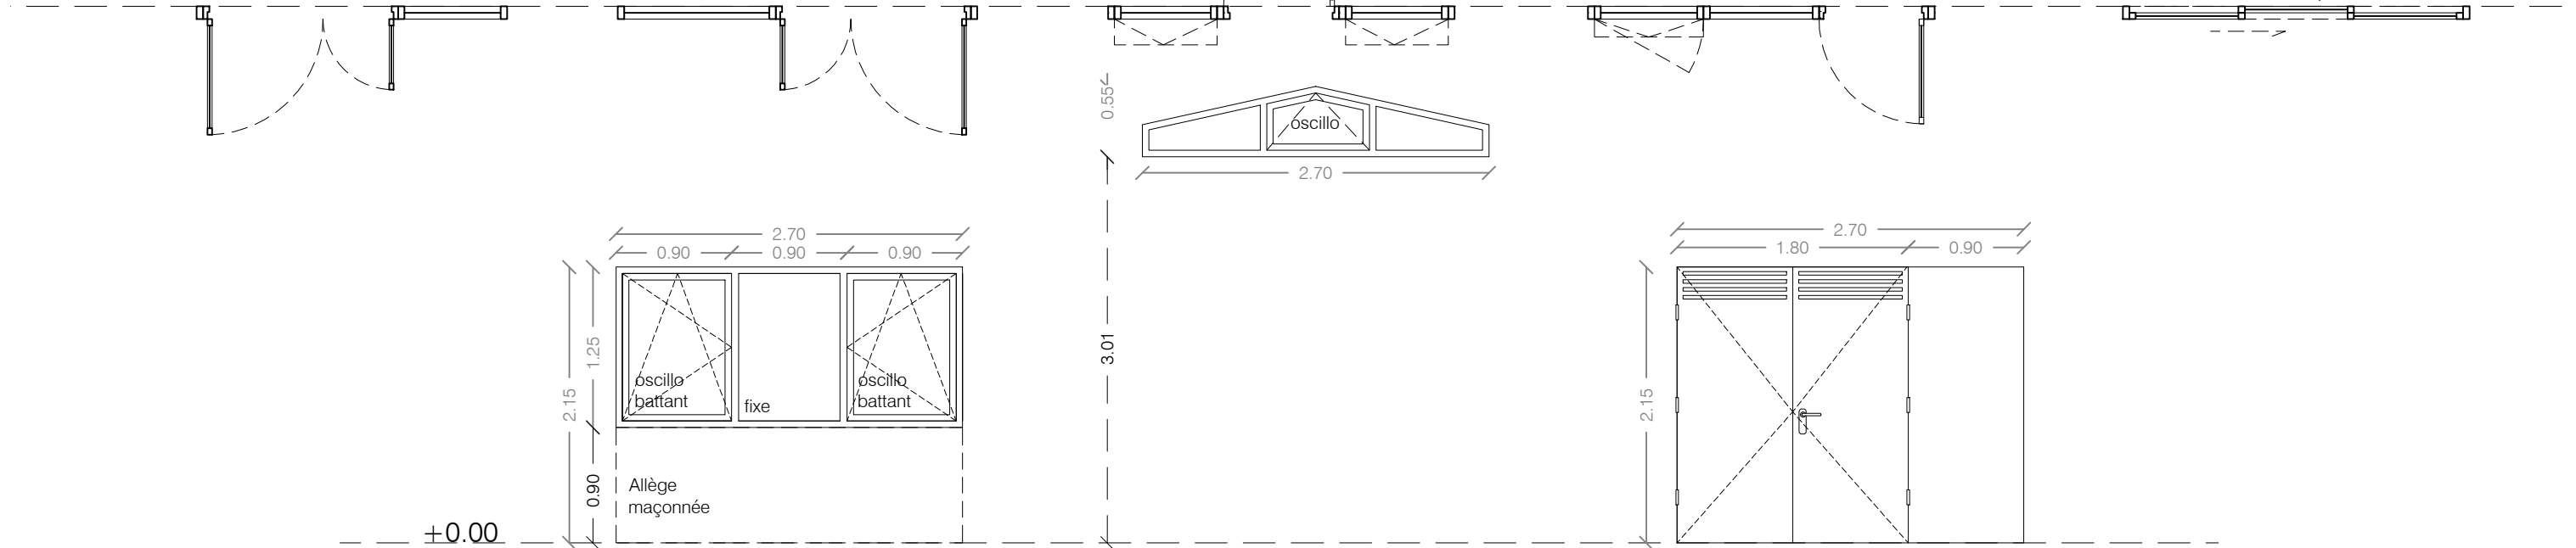

Em06 - Ensemble menuisé vitré
SàManger, Salle d'activités sur terrasse Nord et Sud,
Chambres, SdB et snoezelen
Menuiserie en aluminium - Limiteur d'ouverture à 11cm
pour les chambres + Coffre store ext. ou BSO

Em07 - Ensemble menuisé vitré
Façade Ouest, vestiaires
Châssis fixes et oscillo batant
Menuiserie en aluminium

Porte métallique existante,
à conserver (révision + peinture)
Porte menant au local technique en
sous sol - façade Sud

Toutes les cotes sont à vérifier sur place