



CREATION DE PLACES DE RESSOURCEMENT AU SEIN D'UNE UNITE DE L'IME JEAN ITARD					Phase DCE	Date Juillet 2025
RENOVATION BATIMENT A3						
Carnet Menuiseries intérieures et mobilier						
REF D'AFFAIRE 188		SPÉCIALITÉ PLANS ARCHITECTE		ETAT DCE	NIVEAU -	N° PLAN 06
INDICE		ÉCHELLE 1/50				
DATE	IND.	NATURE DES MODIFICATIONS			ETABLI	VERIFIE
						APPROUVE
NOTA: Toutes cotes à vérifier par entreprise avant exécution						
Maître d'ouvrage		Architecte maître d'oeuvre		BET Tce		Bureau de Contrôle
UGECAM PACA ET CORSE ETABLISSEMENT IME		Atelier Brigitte Galloni architectes associés 19 bis Avenue des Belges 13100 Aix-en-Provence Tél : 04 42 54 64 82 atelier.galloni@gmail.com		BEMING Ingénierie Grand Sud Le Mansard C - Avenue du 8 Mai 1945 13090 Aix-en-Provence Tél : 04 42 95 77 90		GROUPE CADET 241 rue PDT Robert Schuman 83000 Toulon Tel : 06 22 50 58 67 f.genevois@alphacadet.fr

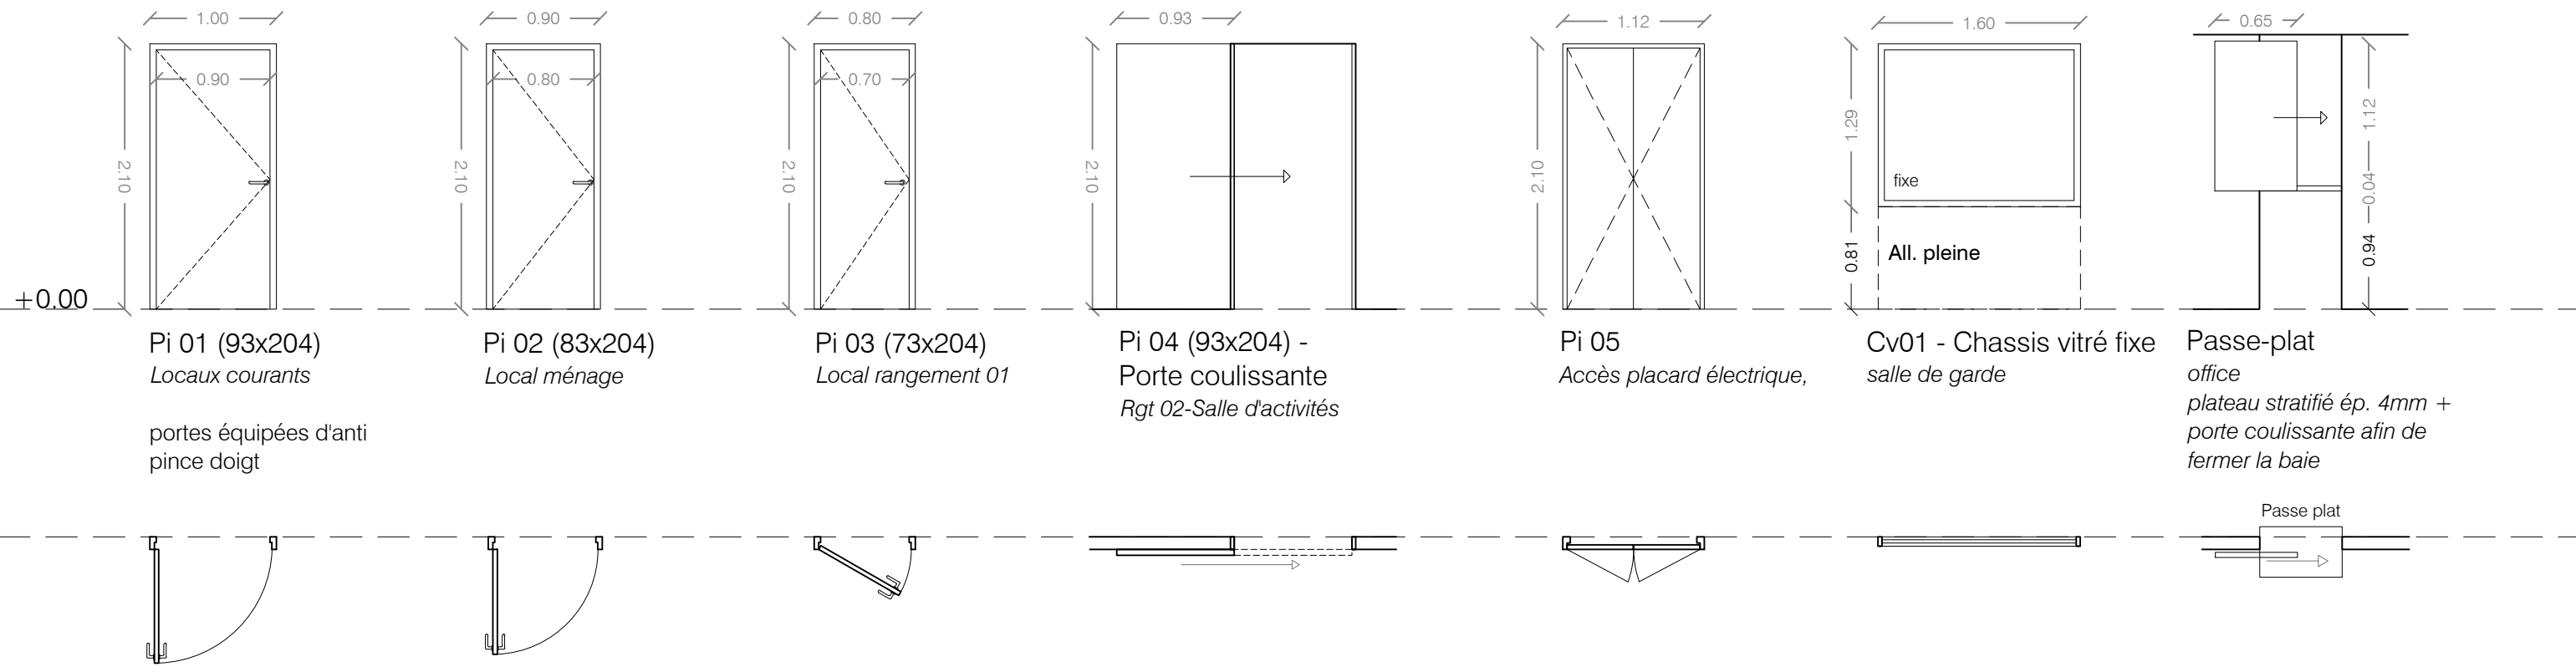


Toutes les cotes sont à vérifier sur place


Maître d'ouvrage	Architecte	BET TCE	Projet	DCE	Carnet de menuiseries INT
UGECAM PACA ET CORSE	Atelier Brigitte Galloni architectes associés	BEMING Ingénierie Grand Sud	CRÉATION DE PLACES DE RESSOURCEMENT AU SEIN D'UNE UNITE DE L'IME JEAN ITARD		
759 chemin de CAMP BOURJAS 83 610 COLLOBRIERES	19 bis avenue des belges 13100 Aix-en-Provence tél. : 04.42.54.64.82 / atelier.galloni@gmail.com	Le Mansard C – Avenue du 8 Mai 1945 13090 Aix-en-Provence Tél: 04 42 95 77 90	RENOVATION BATIMENT A3		
					1/50

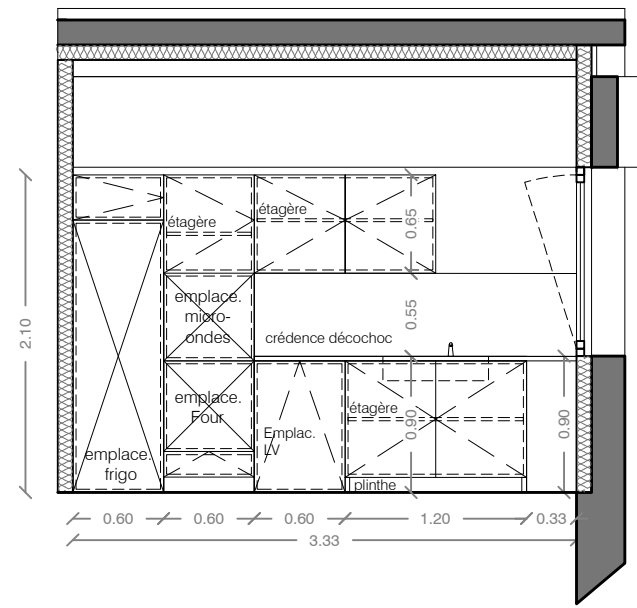

C1 - Coupe élévation

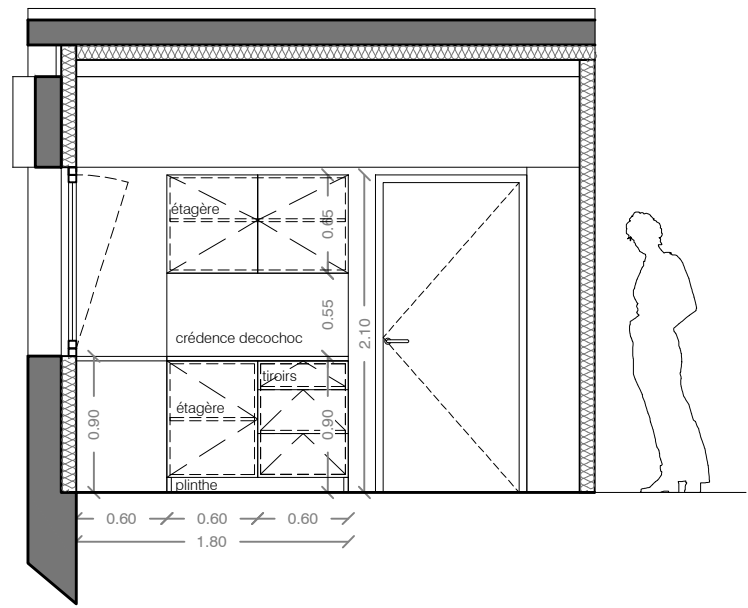

C2 - Coupe élévation

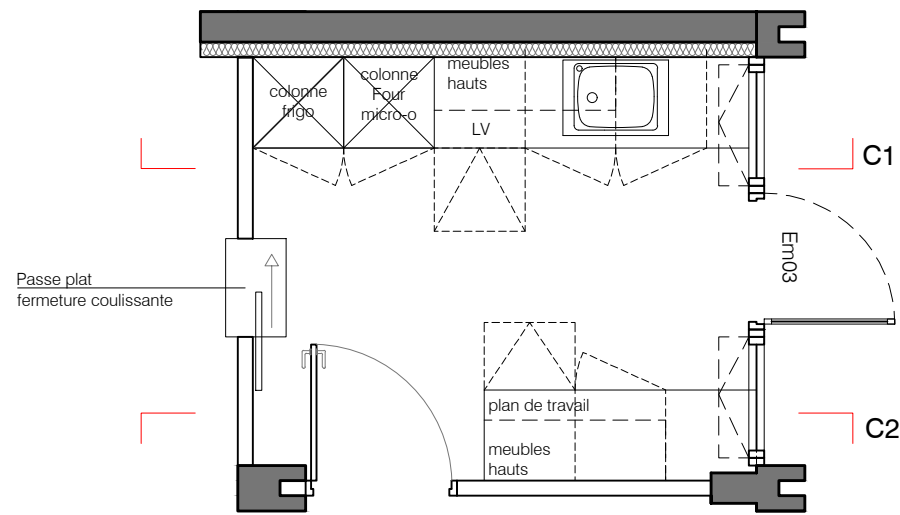

plan

Mob.01 - Office

Rangements stratifiés

+ Point d'eau

+ Rangements hauts et bas

+ Plan de travail stratifié

+ Emplacement pour électroménager (hors marché)

Crédence en décochoc

Couleurs et revêtement au choix de l'architecte

Toutes les cotes sont à vérifier sur place


Maître d'ouvrage
UGECAM PACA ET CORSE
759 chemin de CAMP BOURJAS
83 610 COLLOBRIERES

Architecte
Atelier Brigitte Galloni architectes associés
19 bis avenue des belges
13100 Aix-en-Provence
tél. : 04.42.54.64.82 / atelier.galloni@gmail.com

BET TCE
BEMING Ingénierie Grand Sud
Le Mansard C – Avenue du 8 Mai 1945
13090 Aix-en-Provence
Tél: 04 42 95 77 90

Projet
CRÉATION DE PLACES DE RESSOURCEMENT
AU SEIN D'UNE UNITÉ DE L'IME JEAN ITARD
RENOVATION BATIMENT A3

DCE
Mobilier : Office
Juillet 2025
1/50

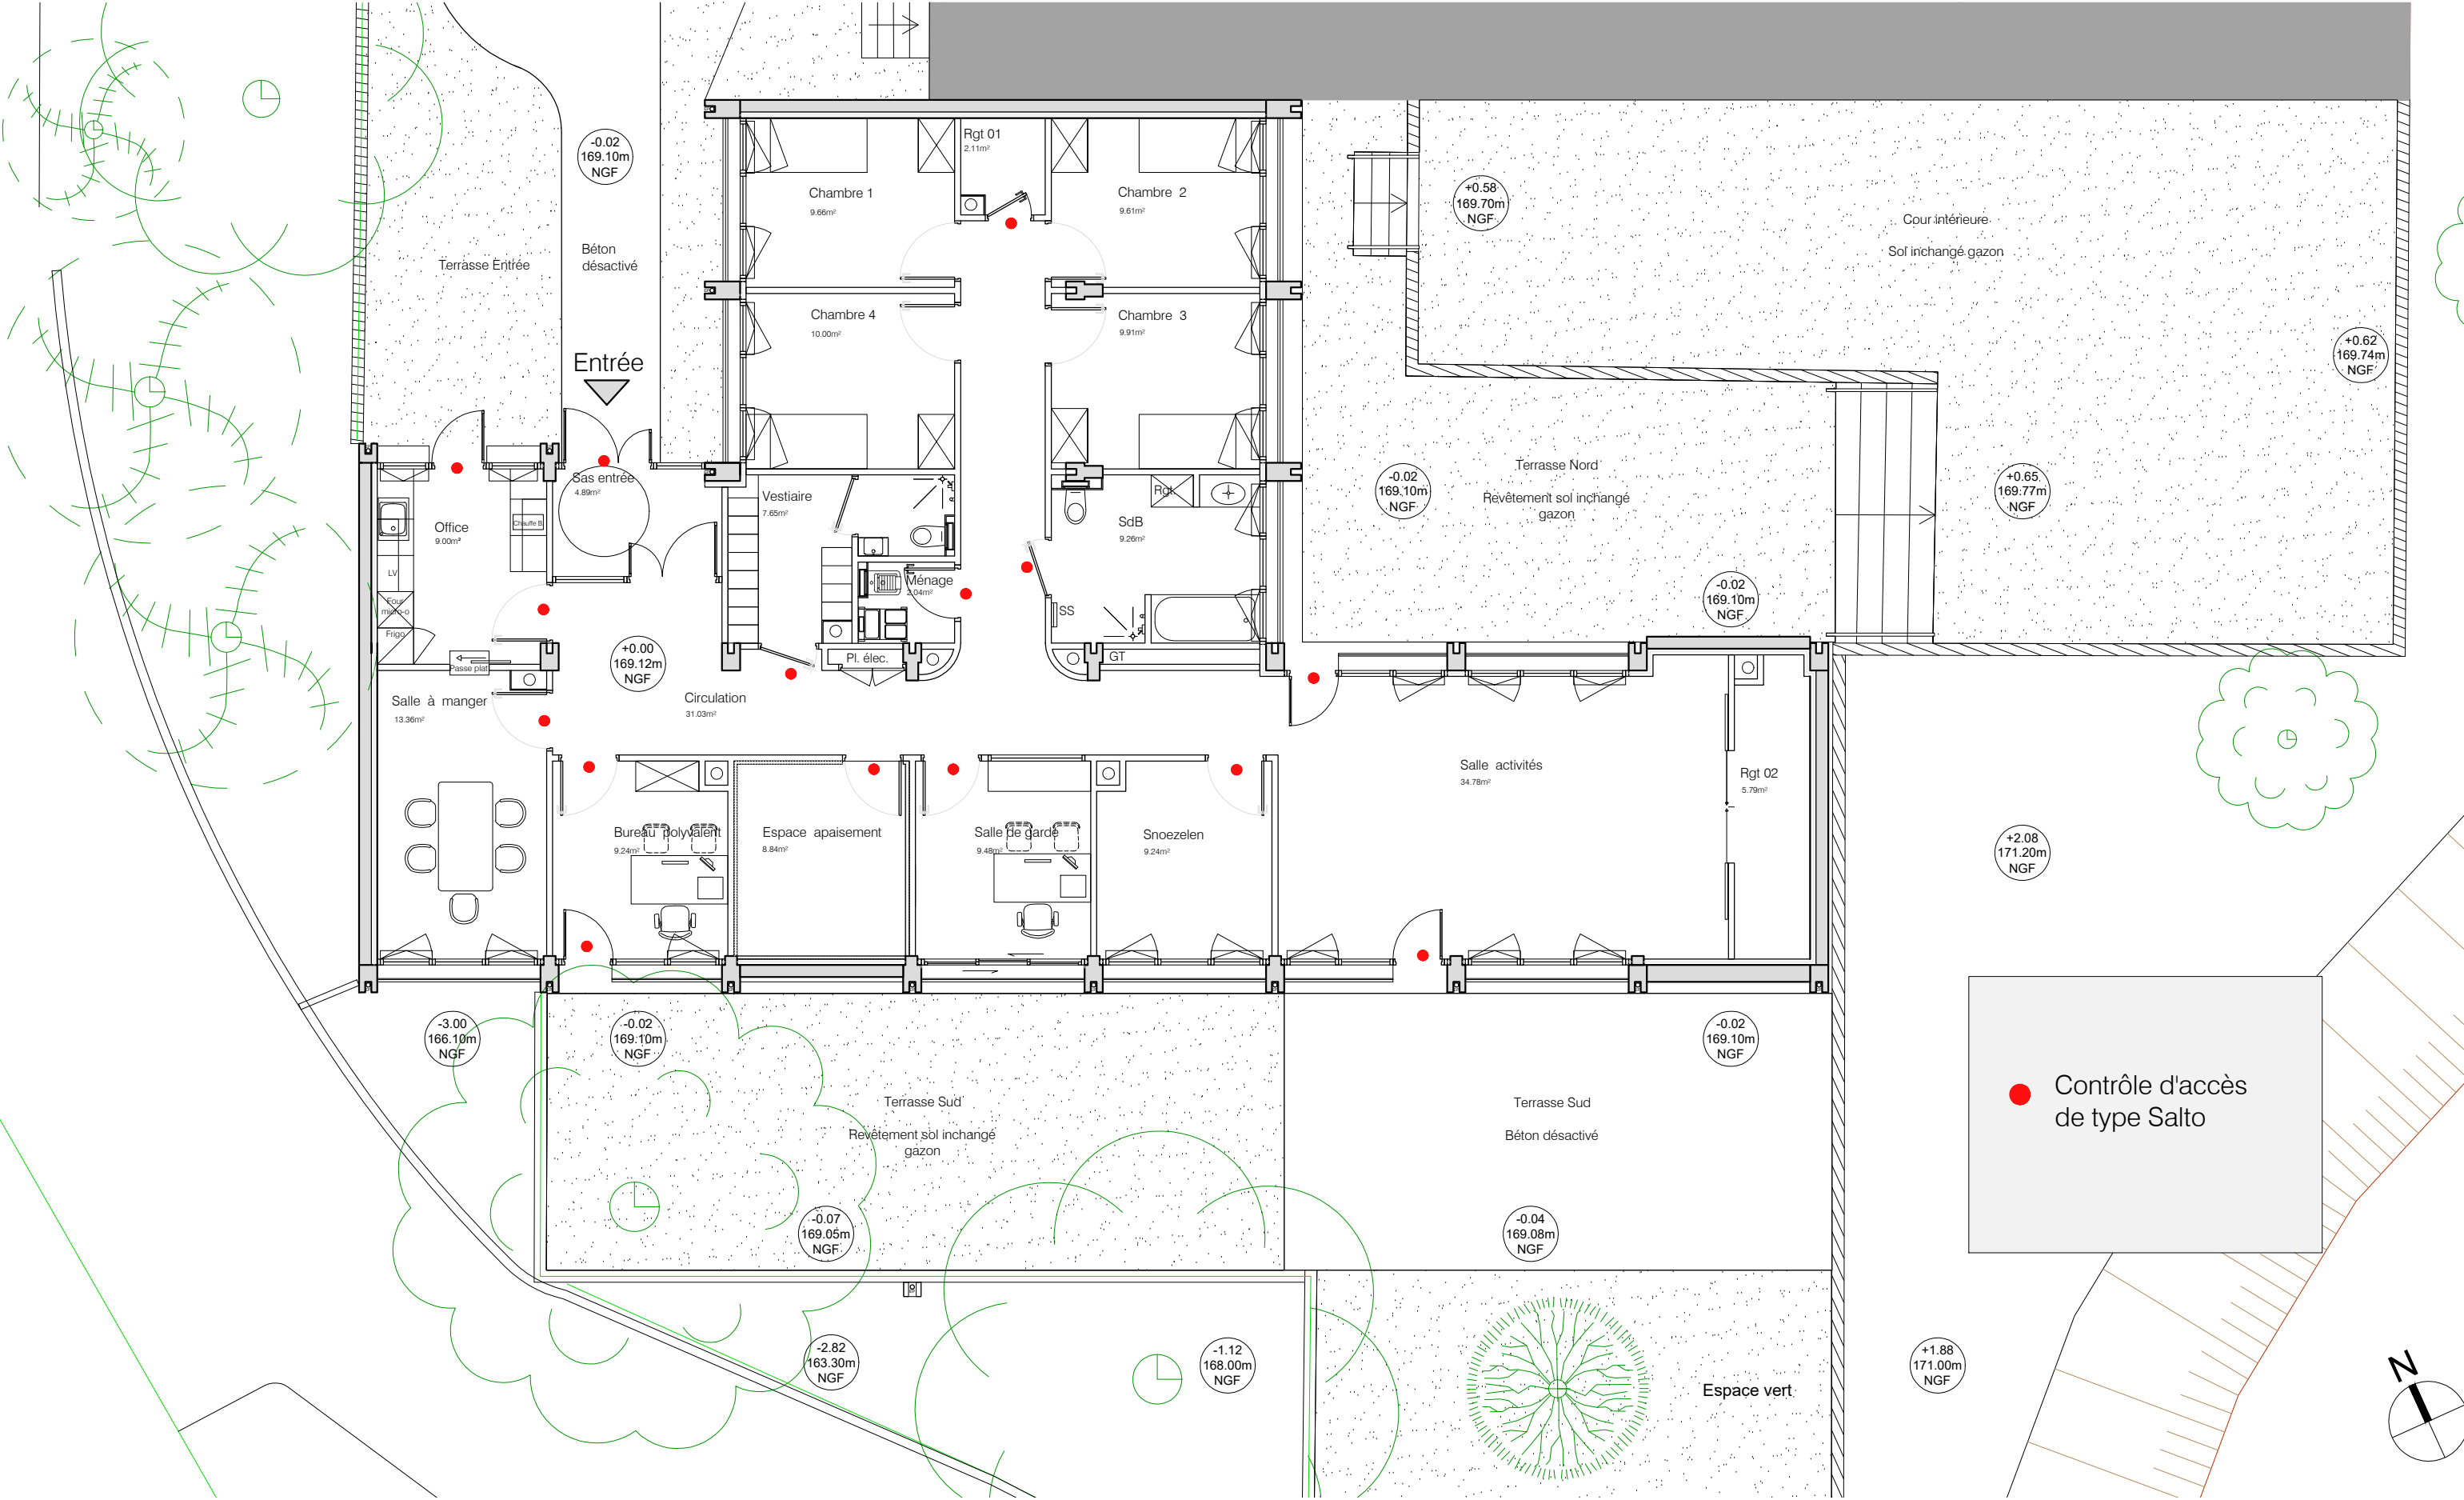

Maître d'ouvrage
UGECAM PACA ET CORSE
IME 759 chemin de CAMP BOURJAS
83 610 COLLOBRIERES

Architecte
Atelier Brigitte Galloni architectes associés
19 bis avenue des belges
13100 Aix-en-Provence
tél. : 04.42.54.64.82 / atelier.galloni@gmail.com

BET TCE
BEMING Ingénierie Grand Sud
Le Mansard C – Avenue du 8 Mai 1945
13090 AIX EN PROVENCE
Tél: 04 42 95 77 90

Projet
CRÉATION DE PLACES DE RESSOURCEMENT
AU SEIN D'UNE UNITÉ DE L'IME JEAN ITARD

DCE Plan de repérage contrôle d'accès
Juillet 2025