Version plans archi du 21/06/2025

Maître d'Ouvrage:

UGECAM PACA et Corse
42, boulevard de la Gaye - BP 84
13406 MARSEILLE

GROUPE PROVENCE-ALPES-CÔTE D'AZUR CORSE
UGECAM
Soigner, rééduquer, réinsérer : la santé sans préjugés

Lot CVC

Nom du document : DET - PRO DCE- BEM-

Phase DCE

Nom du document

SOUS-SOL - GÉNÉRAL SOUS-SOL
UGECAM - COLLOBRIERES

Date 22/07/25

Echelle 1/50

Format

			Redacteur	Approbateur
		0		
Date	22/07/25		RG	DB
Objet	Diffusion initiale			

AFFAIRE	PHASE	EMETTEUR	LOT	DOCUMENT	ZONE	NIVEAU	NUMERO	INDICE
DET.	DCE	BEM	T.A	PLN	URG	RDC	001	0

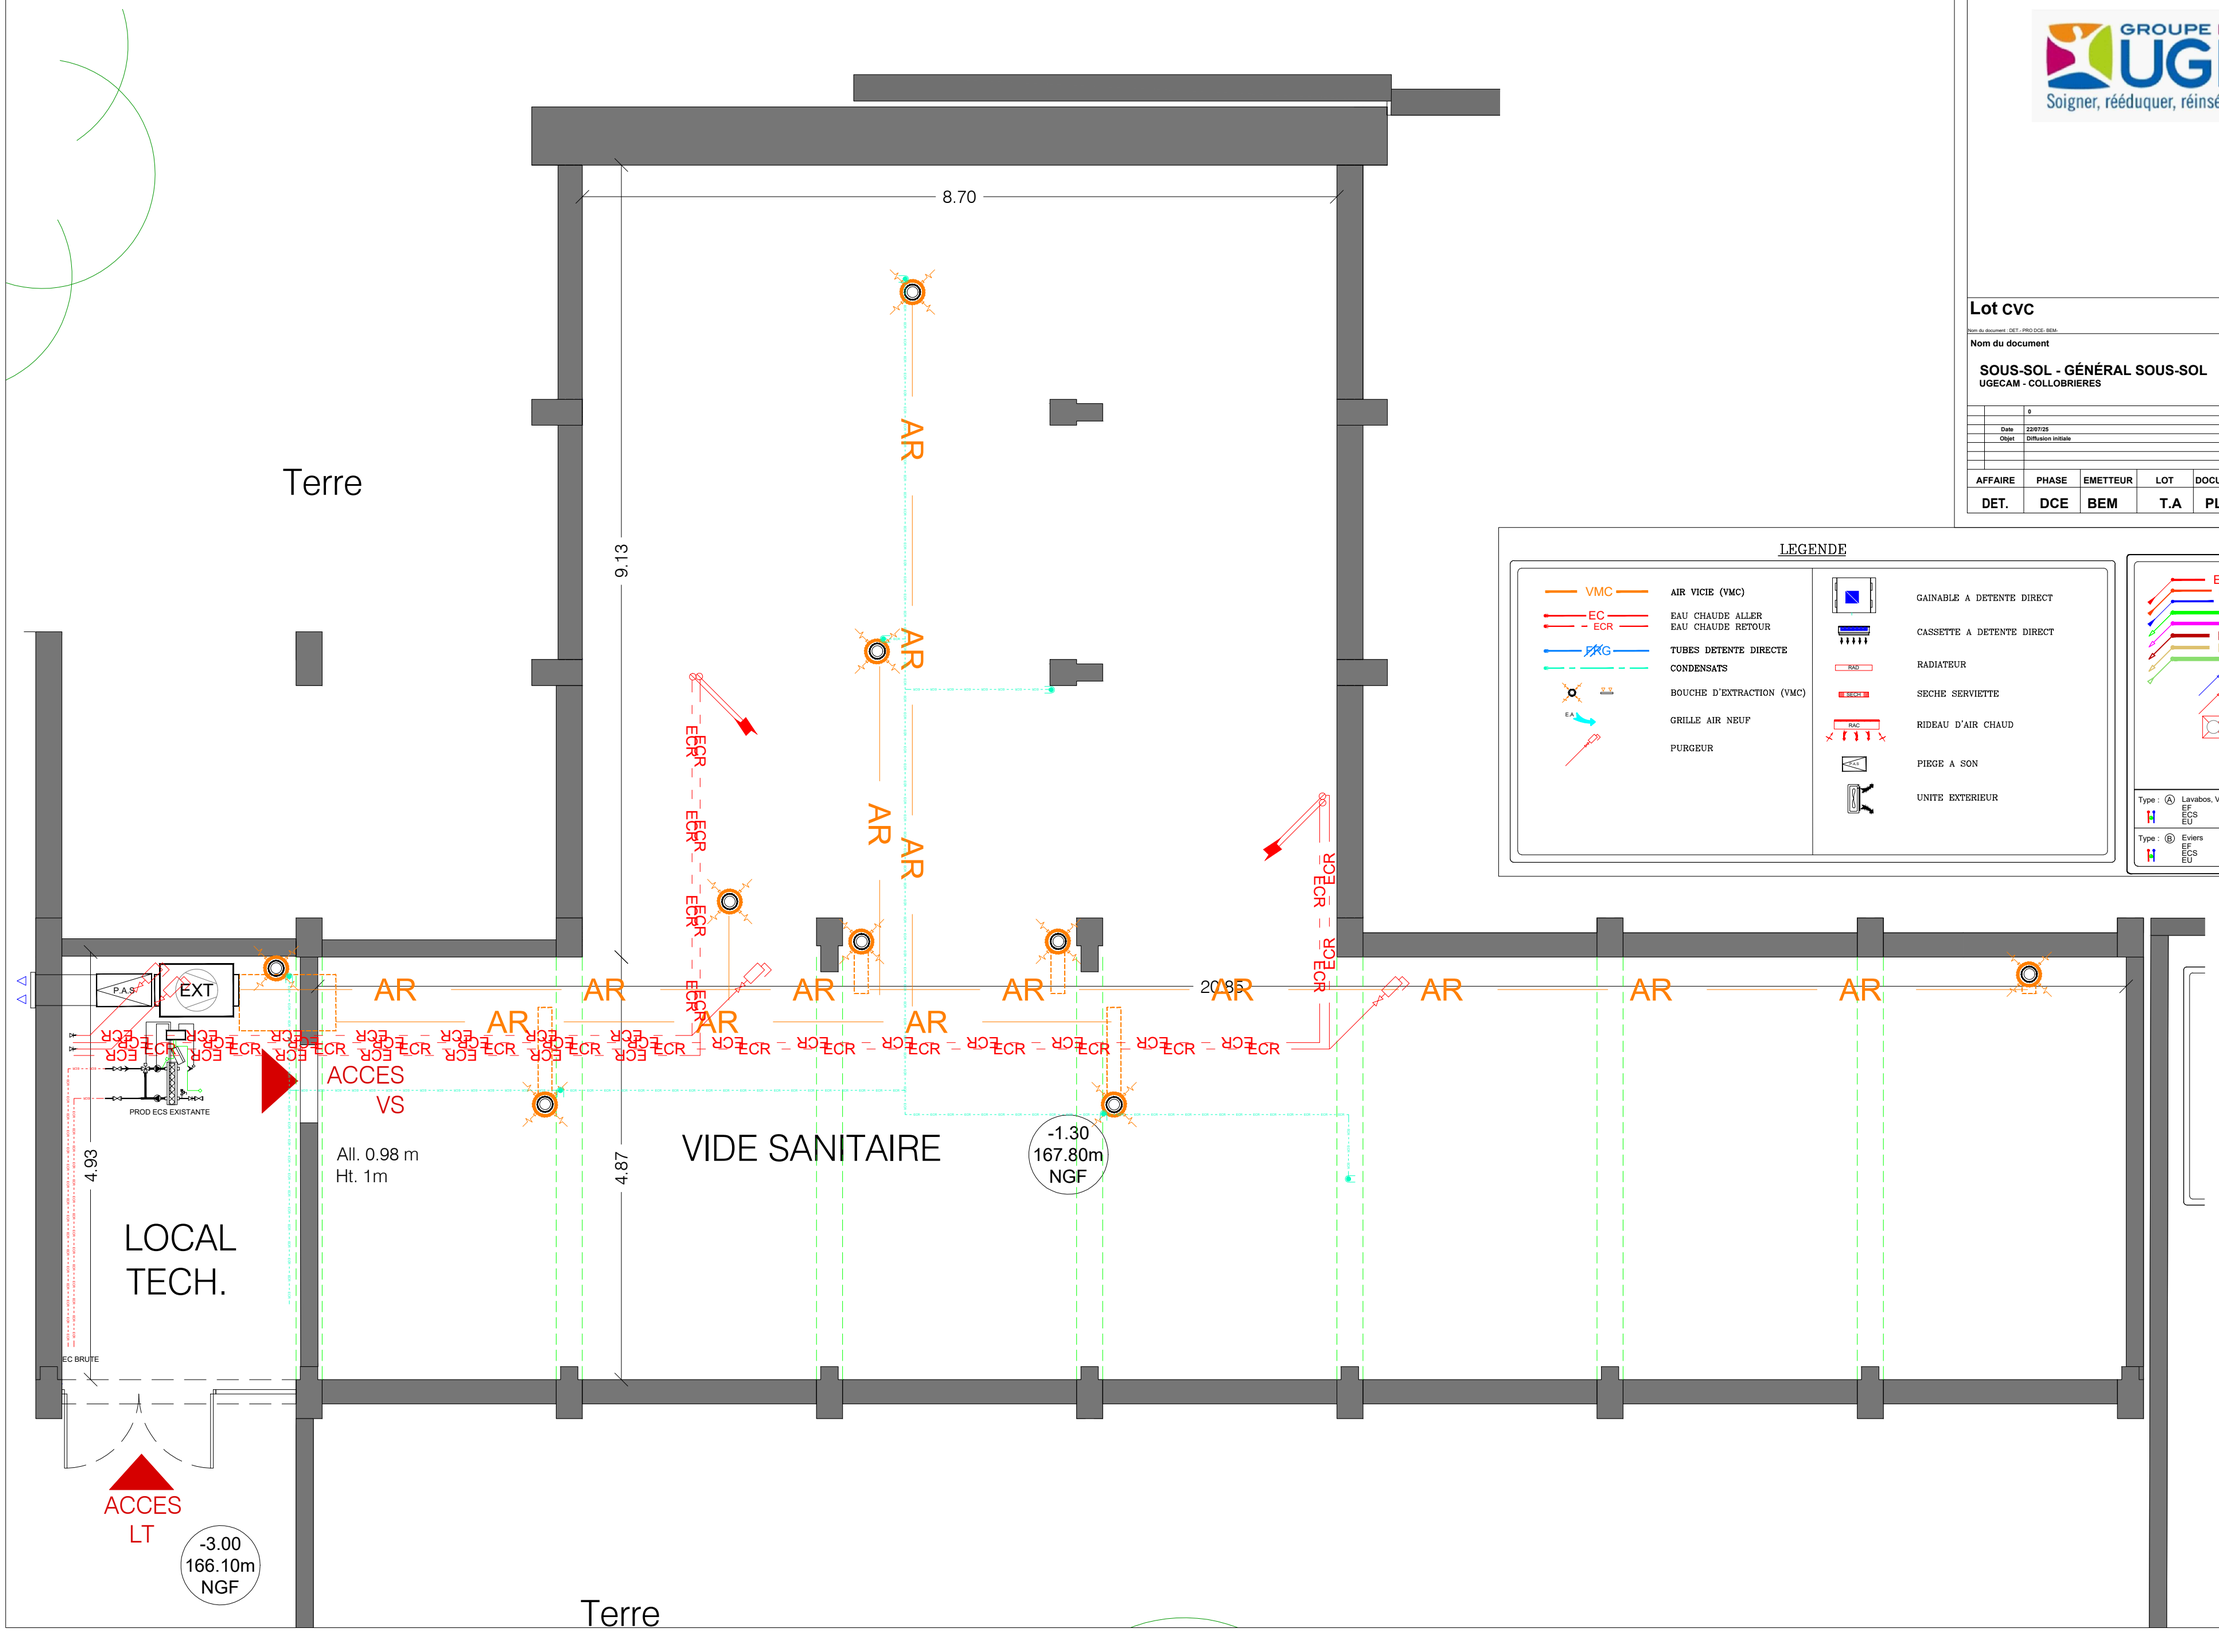

LEGENDE

VMC	AIR VICIE (VMC)
EC / ECR	EAU CHAUDE ALLER / EAU CHAUDE RETOUR
FRG	TUBES DETENTE DIRECTE
	CONDENSATS
	BOUCHE D'EXTRACTION (VMC)
EA	GRILLE AIR NEUF
	PURGEUR
	GAINABLE A DETENTE DIRECT
	CASSETTE A DETENTE DIRECT
RAD	RADIATEUR
SECHE S	SECHE SERVIETTE
RAC	RIDEAU D'AIR CHAUD
PAT	PIEGE A SON
	UNITE EXTERIEUR

LEGENDE

ECS	EAU CHAUDE SANITAIRE ALLER (ECS)
RECS	EAU CHAUDE SANITAIRE RETOUR (RECS)
EF	EAU FROIDE (EF)
EU	EAUX USEES (EU)
EV	EAUX VANNES (EV)
EU EV	EAUX USEES - EAUX VANNES (EU-EV)
EU EV	EAUX USEES EN PVC SOUS DALLAGE
VP	VENTILATIONS PRIMAIRES(VP)
	ANTI-BELIER
	PURGEUR
	REGARD TAMPON

Type : Ⓥ Vidoir — EF, ECS, EU	Type : Ⓘ Baignoire — EF, ECS, EU		
Type : Ⓐ Lavabos, Vasques — EF, ECS, EU	Type : Ⓒ WC — EF, EV	Type : Ⓓ Douches — EF, ECS, EU	
Type : Ⓑ Eviers — EF, ECS, EU	Type : Ⓢ Siphon — EU	Type : Ⓕ Fontaine — EF, EU	