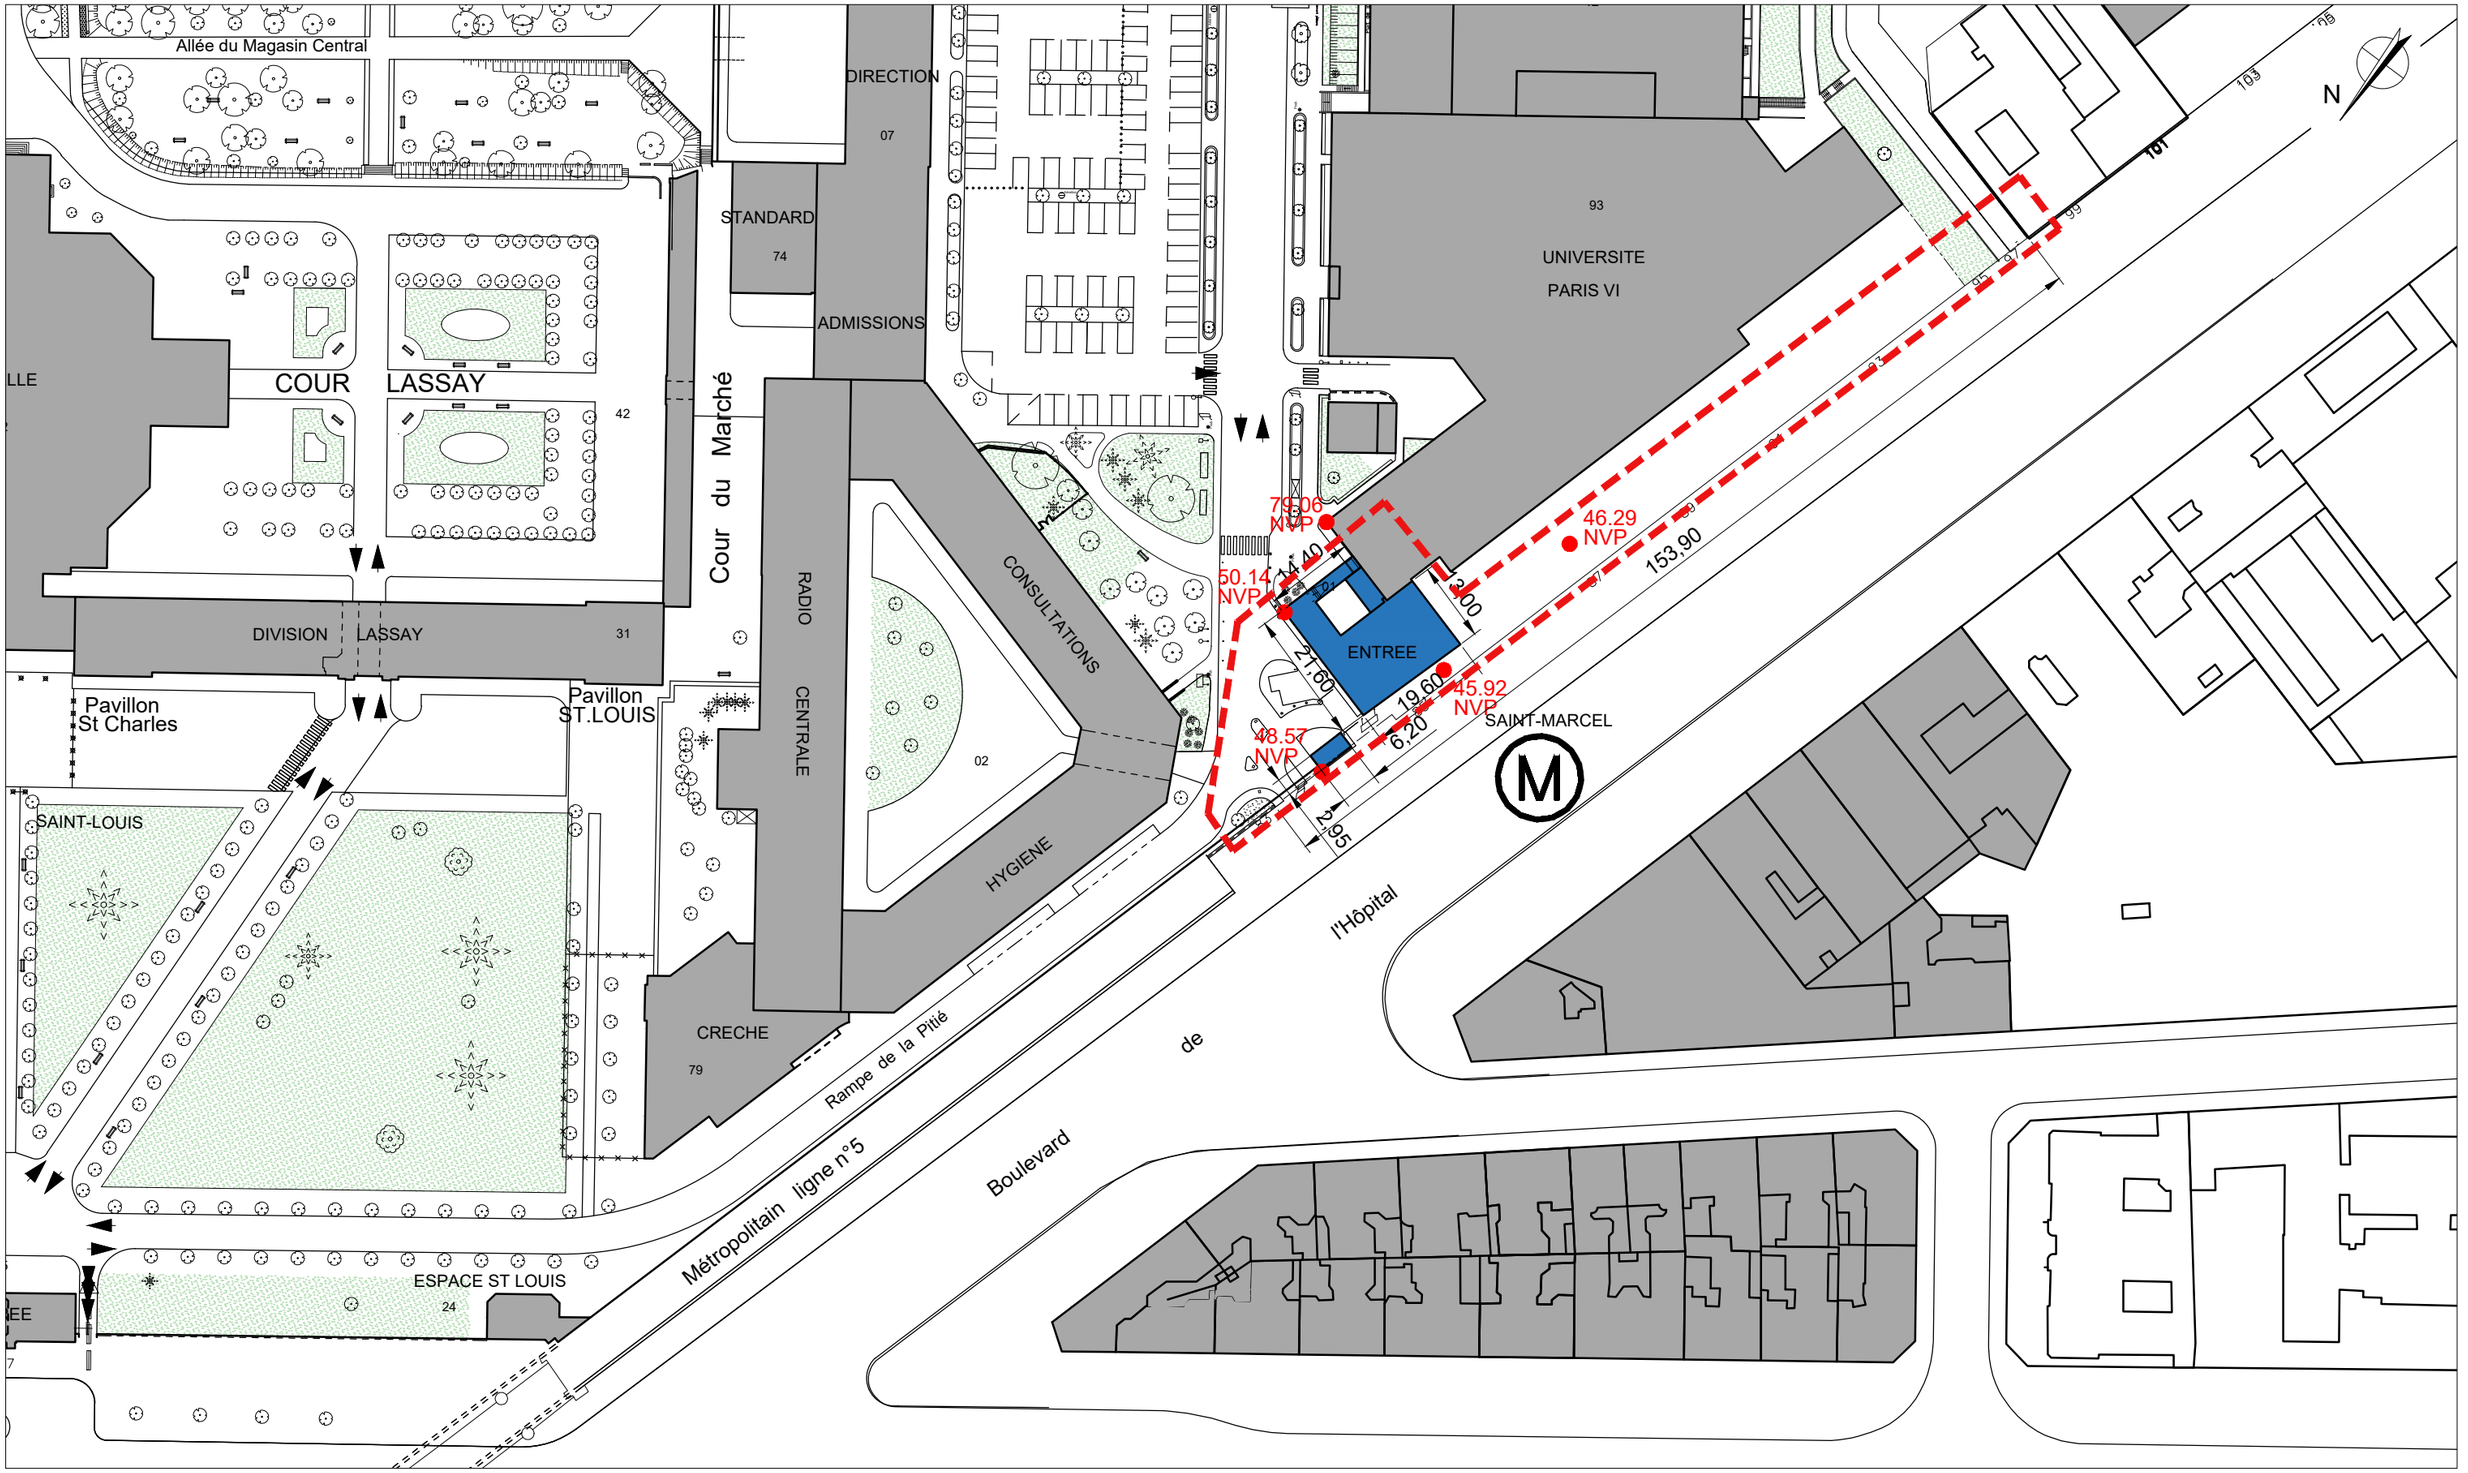

AP-HP. Hôpitaux de Paris MAITRISE D'OUVRAGE **GROUPE HOSPITALIER SORBONNE UNIVERSITÉ** Site Pitié-Salpêtrière 47-83 boulevard de l'Hôpital - 75013 PARIS - Tél. : 01 42 16 15 21	**Réhabilitation de l'entrée principale - 83 boulevard de l'Hôpital** MAITRISE D'ŒUVRE Architectes mandataires **Emergence Architectes** 21 rue Chaptal - 75009 PARIS Tél.: 01 46 06 50 36 BET Fluide **BIM Ingénierie** 21 avenue Édouard Belin - 92500 RUEIL-MALMAISON Tél.: 01 47 08 17 65 Économiste **US&CO** 3 rue Peyron - 38200 VIENNE Tél.: 04 37 02 17 59 BET Structure **Emergence Ingénierie** 21 rue Chaptal - 75009 PARIS Tél.: 01 46 06 50 36	**DCE** **E02** *Existant* *Plan de masse* **1/1000** **AOÛT 2025**