MAÎTRISE D'OUVRAGE

AP-HP. Sorbonne Université

GROUPE HOSPITALIER SORBONNE UNIVERSITÉ
Site Pitié-Salpêtrière
47-83 boulevard de l'Hôpital - 75013 Paris - Tél. : 01 42 16 15 21

Réhabilitation de l'entrée principale
83 boulevard de l'Hôpital

Projet
Plan de RDC

MAÎTRISE D'ŒUVRE

Architectes mandataires	BET Fluides	Économiste	BET Structure
Emergence Architectes	**BIM Ingénierie**	**US&CO**	**Emergence Ingénierie**
21 rue Chaptal - 75009 PARIS Tél. : 01 46 06 50 36	21 avenue Edouard Belin 92500 RUEIL-MALMAISON Tél. : 01 47 08 17 65	3 rue Peyron - 38200 VIENNE Tél. : 04 37 02 17 59	21 rue Chaptal - 75009 PARIS Tél. : 01 46 06 50 36

A02

ÉCHELLE
1/50

PRO

DATE
AOÛT 2025

NOTA : L'ensemble des cotes est établi pour donner les principes généraux de construction, de trames, de calepinage. Aucune cote n'est donc à prendre à l'échelle, l'entrepreneur est tenu de vérifier les cotes et de signaler toute erreur ou omission. Charge aux entreprises, par leurs plans de fabrication, de construction et de montage de définir les cotes exactes. Ce plan est un plan de principe et en aucun cas les entreprises ne pourront l'utiliser en tant que plan d'exécution.

NOTA : Le mobilier indiqué en rouge est hors marché

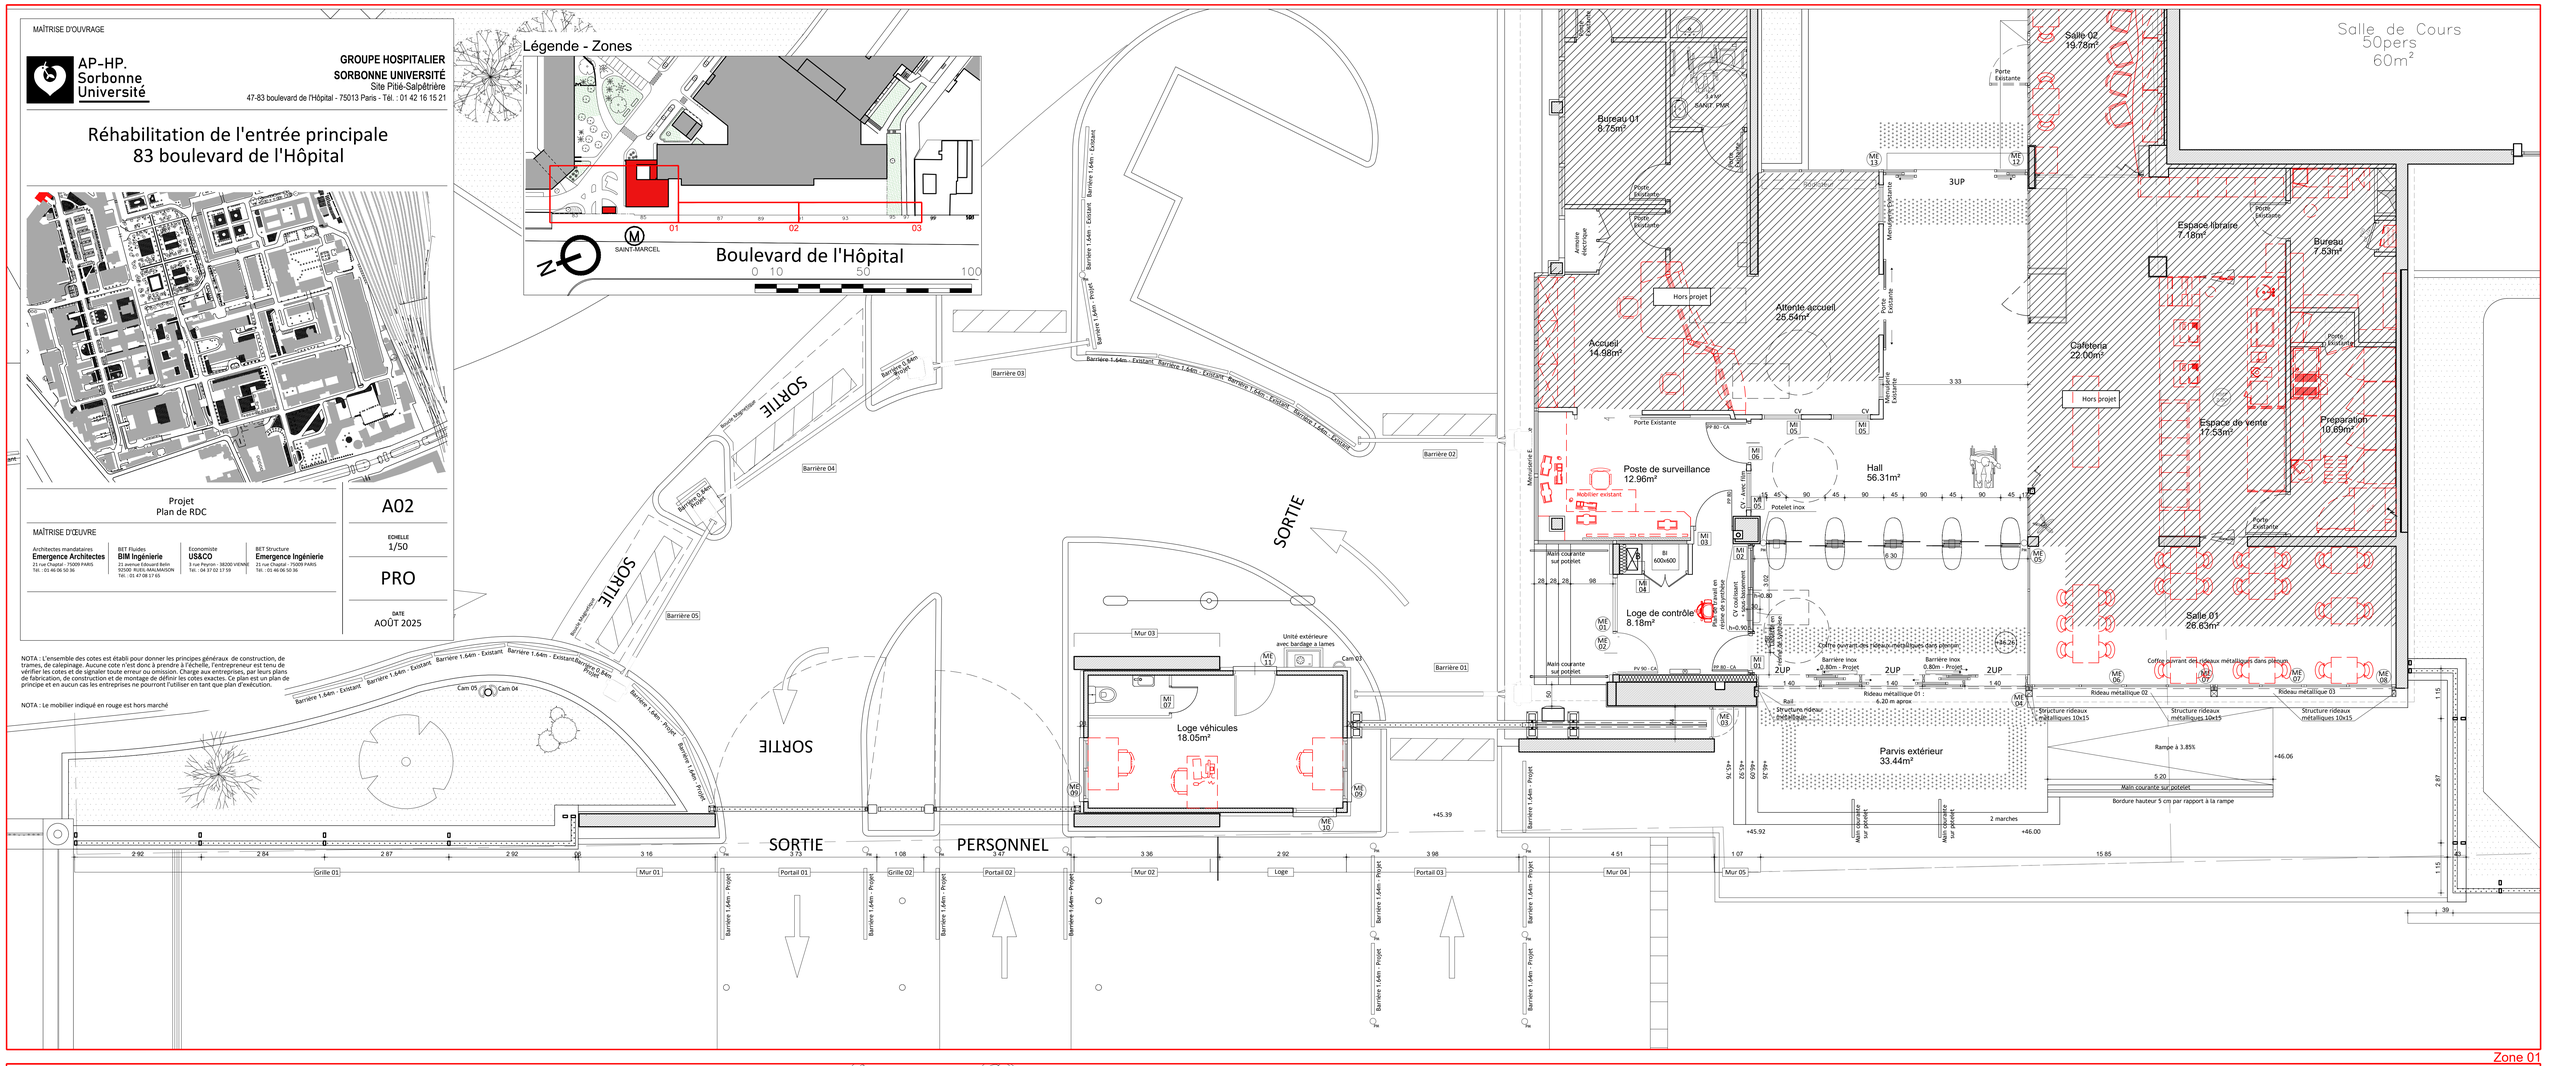

Zone 01

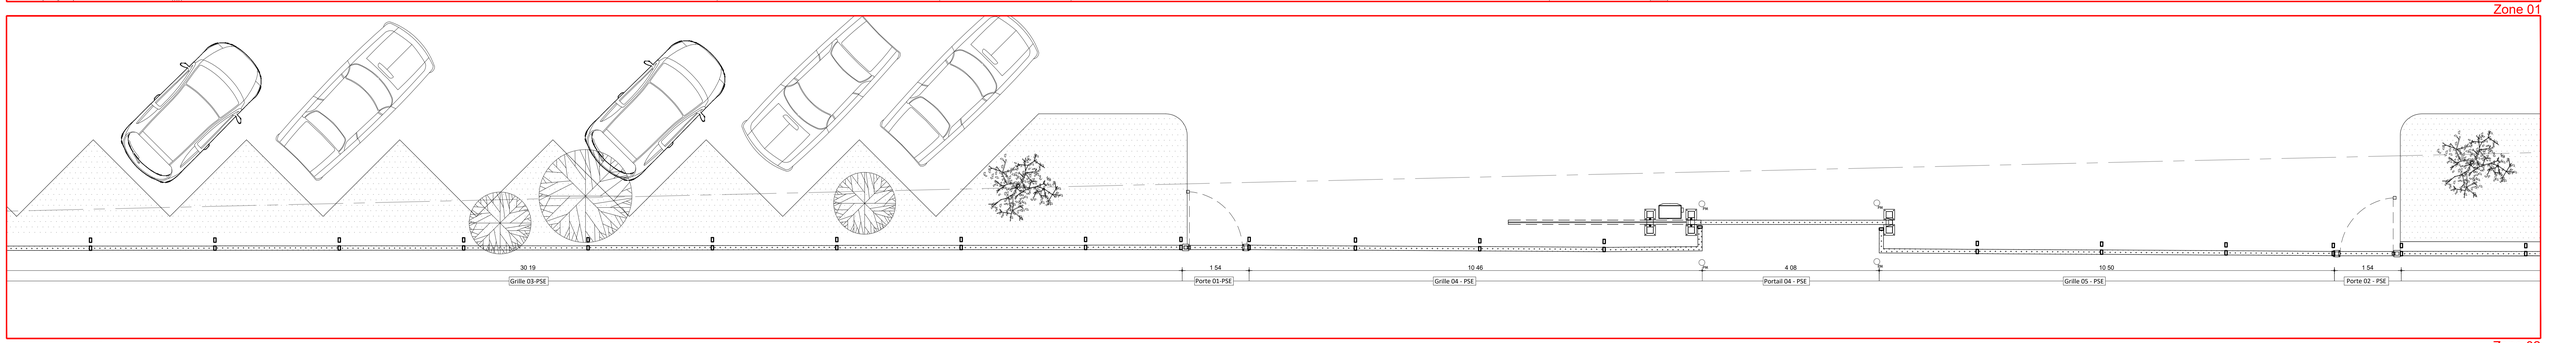

Zone 02

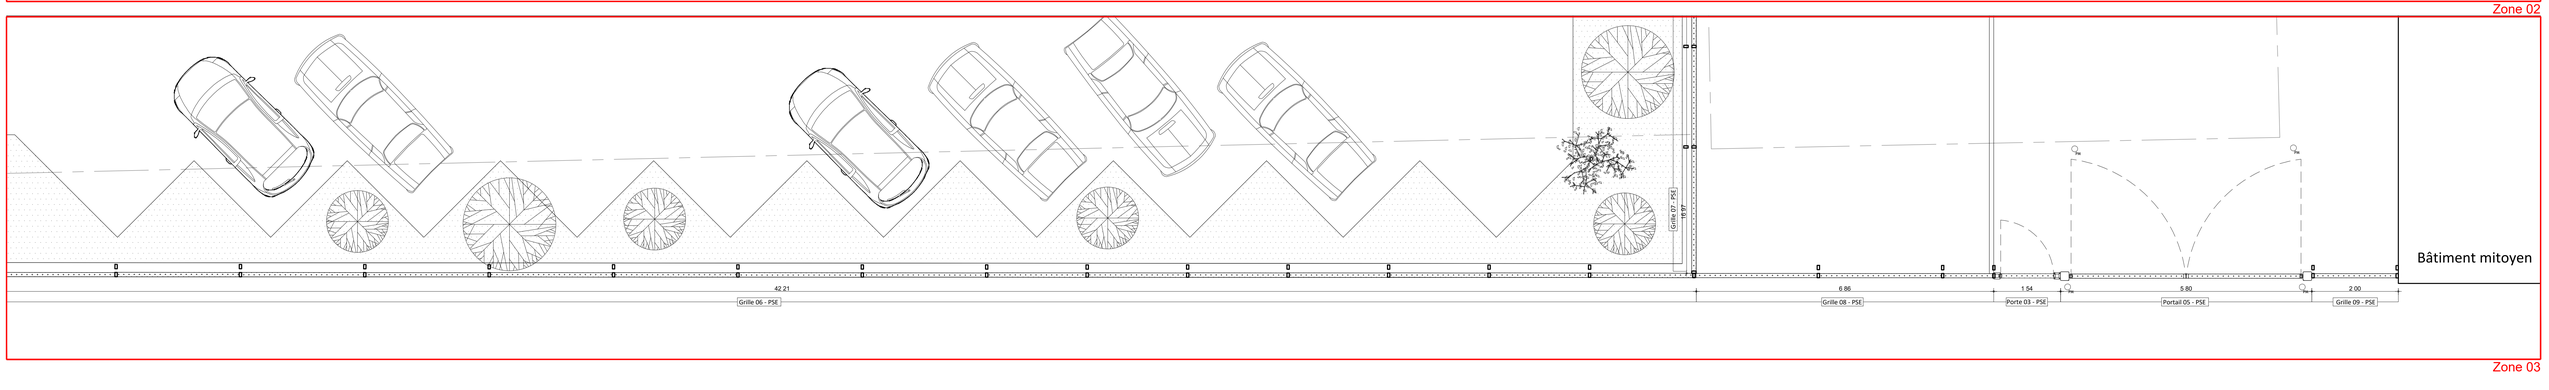

Zone 03