MAÎTRISE D'OUVRAGE

AP-HP. Sorbonne Université

GROUPE HOSPITALIER SORBONNE UNIVERSITÉ
Site Pitié-Salpêtrière
47-83 boulevard de l'Hôpital - 75013 Paris - Tél. : 01 42 16 15 21

Réhabilitation de l'entrée principale 83 boulevard de l'Hôpital

Projet
Plan de la VRD

A03

ÉCHELLE
1/50

PRO

DATE
AOÛT 2025

MAÎTRISE D'ŒUVRE

Architectes mandataires	BET Fluides	Économiste	BET Structure
Emergence Architectes	**BIM Ingénierie**	**US&CO**	**Emergence Ingénierie**
21 rue Chaptal - 75009 PARIS	21 avenue Edouard Belin	3 rue Peyron - 38200 VIENNE	21 rue Chaptal - 75009 PARIS
Tél. : 01 46 06 50 36	92500 RUEIL-MALMAISON	Tél. : 04 37 02 17 59	Tél. : 01 46 06 50 36
	Tél. : 01 47 08 17 65		

NOTA : L'ensemble des cotes est établi pour donner les principes généraux de construction, de trames, de calepinage. Aucune cote n'est donc à prendre à l'échelle, l'entrepreneur est tenu de vérifier les cotes et de signaler toute erreur ou omission. Charge aux entreprises, par leurs plans de fabrication, de construction et de montage de définir les cotes exactes. Ce plan est un plan de principe et en aucun cas les entreprises ne pourront l'utiliser en tant que plan d'exécution.

NOTA : Le mobilier indiqué en rouge est hors marché

Legende - Revetements des sols
- Granit Dallage et marches
- Enrobé bitumineux Deux coloris a prévoir
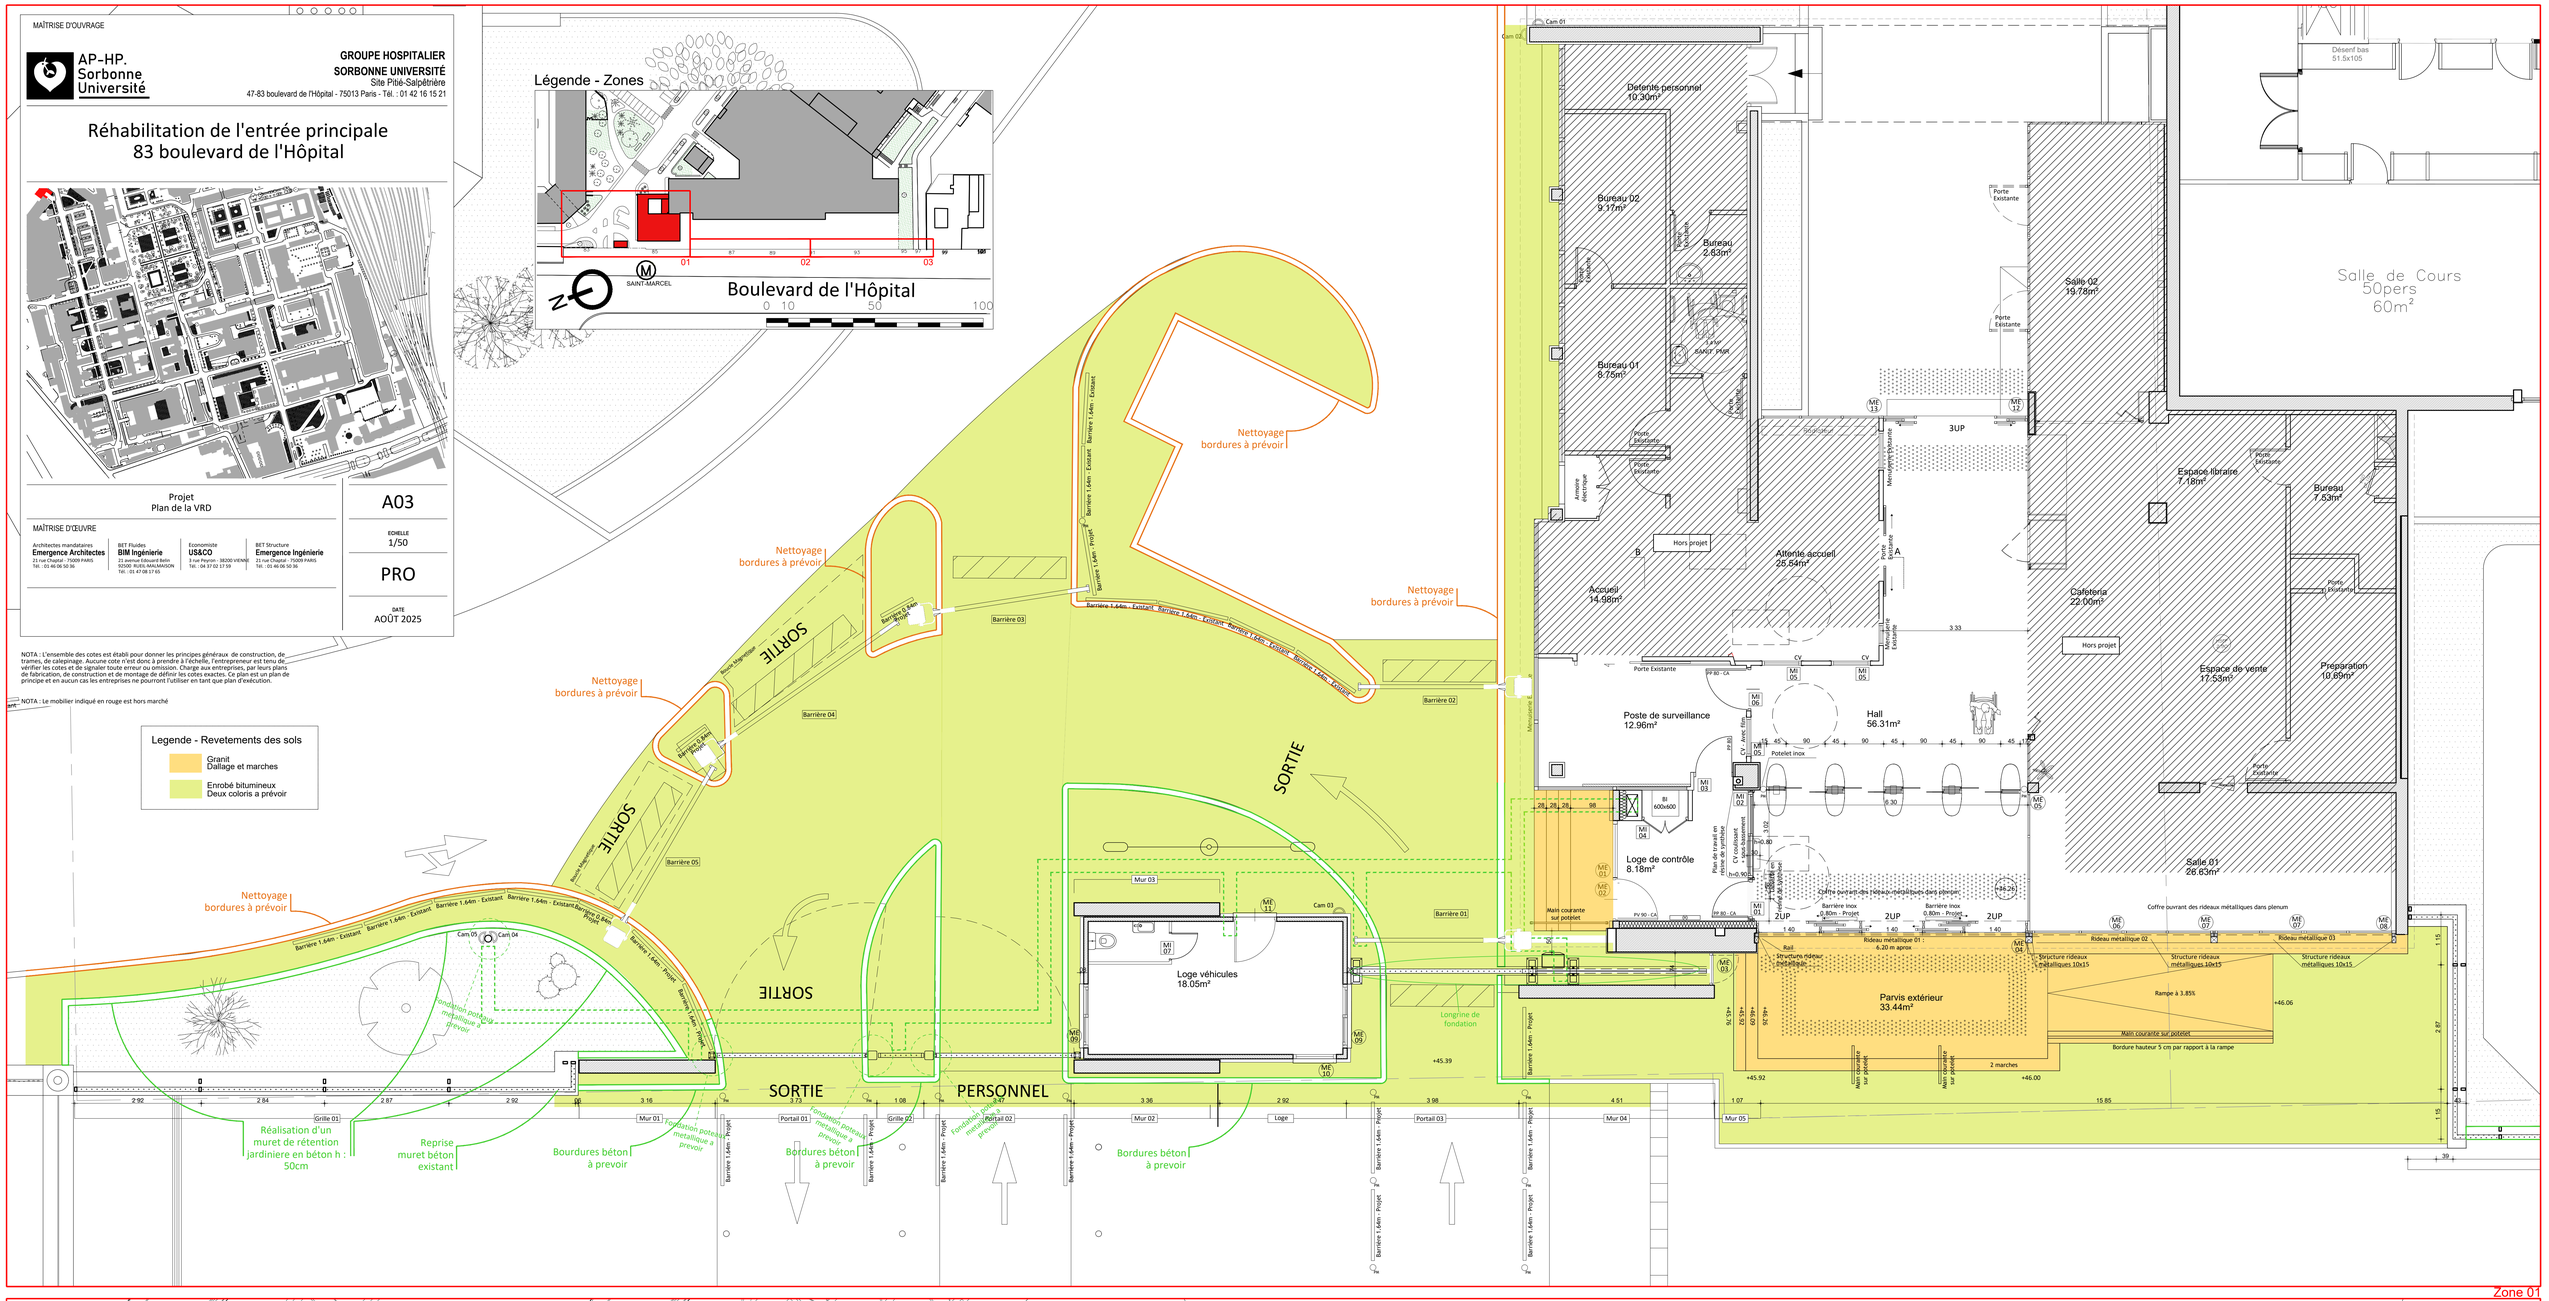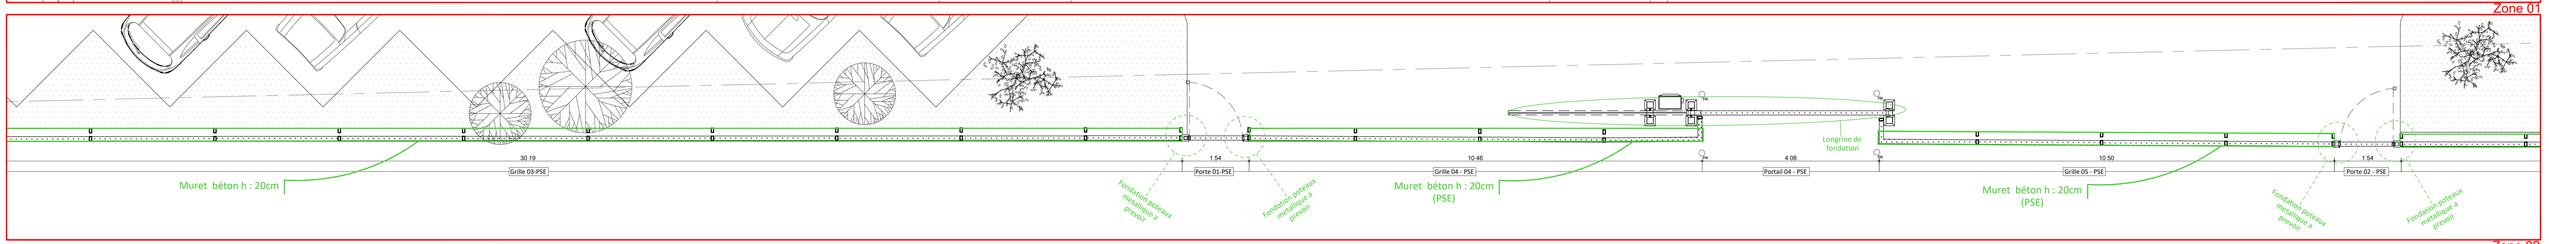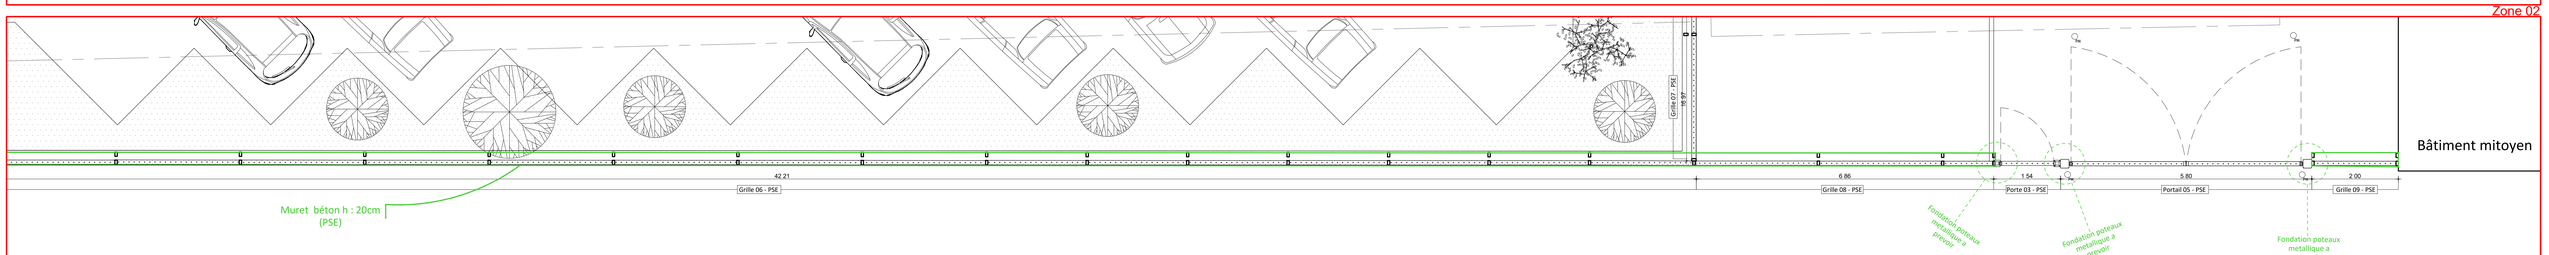
Légende - Zones