MAÎTRISE D'OUVRAGE

AP-HP.
Sorbonne
Université

GROUPE HOSPITALIER
SORBONNE UNIVERSITÉ
Site Pitié-Salpêtrière
47-83 boulevard de l'Hôpital - 75013 Paris - Tél. : 01 42 16 15 21

Réhabilitation de l'entrée principale
83 boulevard de l'Hôpital

Projet
Plan des toitures

A05

ÉCHELLE
1/50

PRO

DATE
AVRIL 2025

MAÎTRISE D'ŒUVRE

Architectes mandataires
Emergence Architectes
21 rue Chaptal - 75009 PARIS
Tél. : 01 46 06 50 36

BET Fluides
BIM Ingénierie
21 avenue Edouard Belin
92500 RUEIL-MALMAISON
Tél. : 01 47 08 17 65

Economiste
US&CO
3 rue Peyron - 38200 VIENNE
Tél. : 04 37 02 17 59

BET Structure
Emergence Ingénierie
21 rue Chaptal - 75009 PARIS
Tél. : 01 46 06 50 36

NOTA : L'ensemble des cotes est établi pour donner les principes généraux de construction, de trames, de calepinage. Aucune cote n'est donc à prendre à l'échelle, l'entrepreneur est tenu de vérifier les cotes et de signaler toute erreur ou omission. Charge aux entreprises, par leurs plans de fabrication, de construction et de montage de définir les cotes exactes. Ce plan est un plan de principe et en aucun cas les entreprises ne pourront l'utiliser en tant que plan d'exécution.

NOTA : Le mobilier indiqué en rouge est hors marché

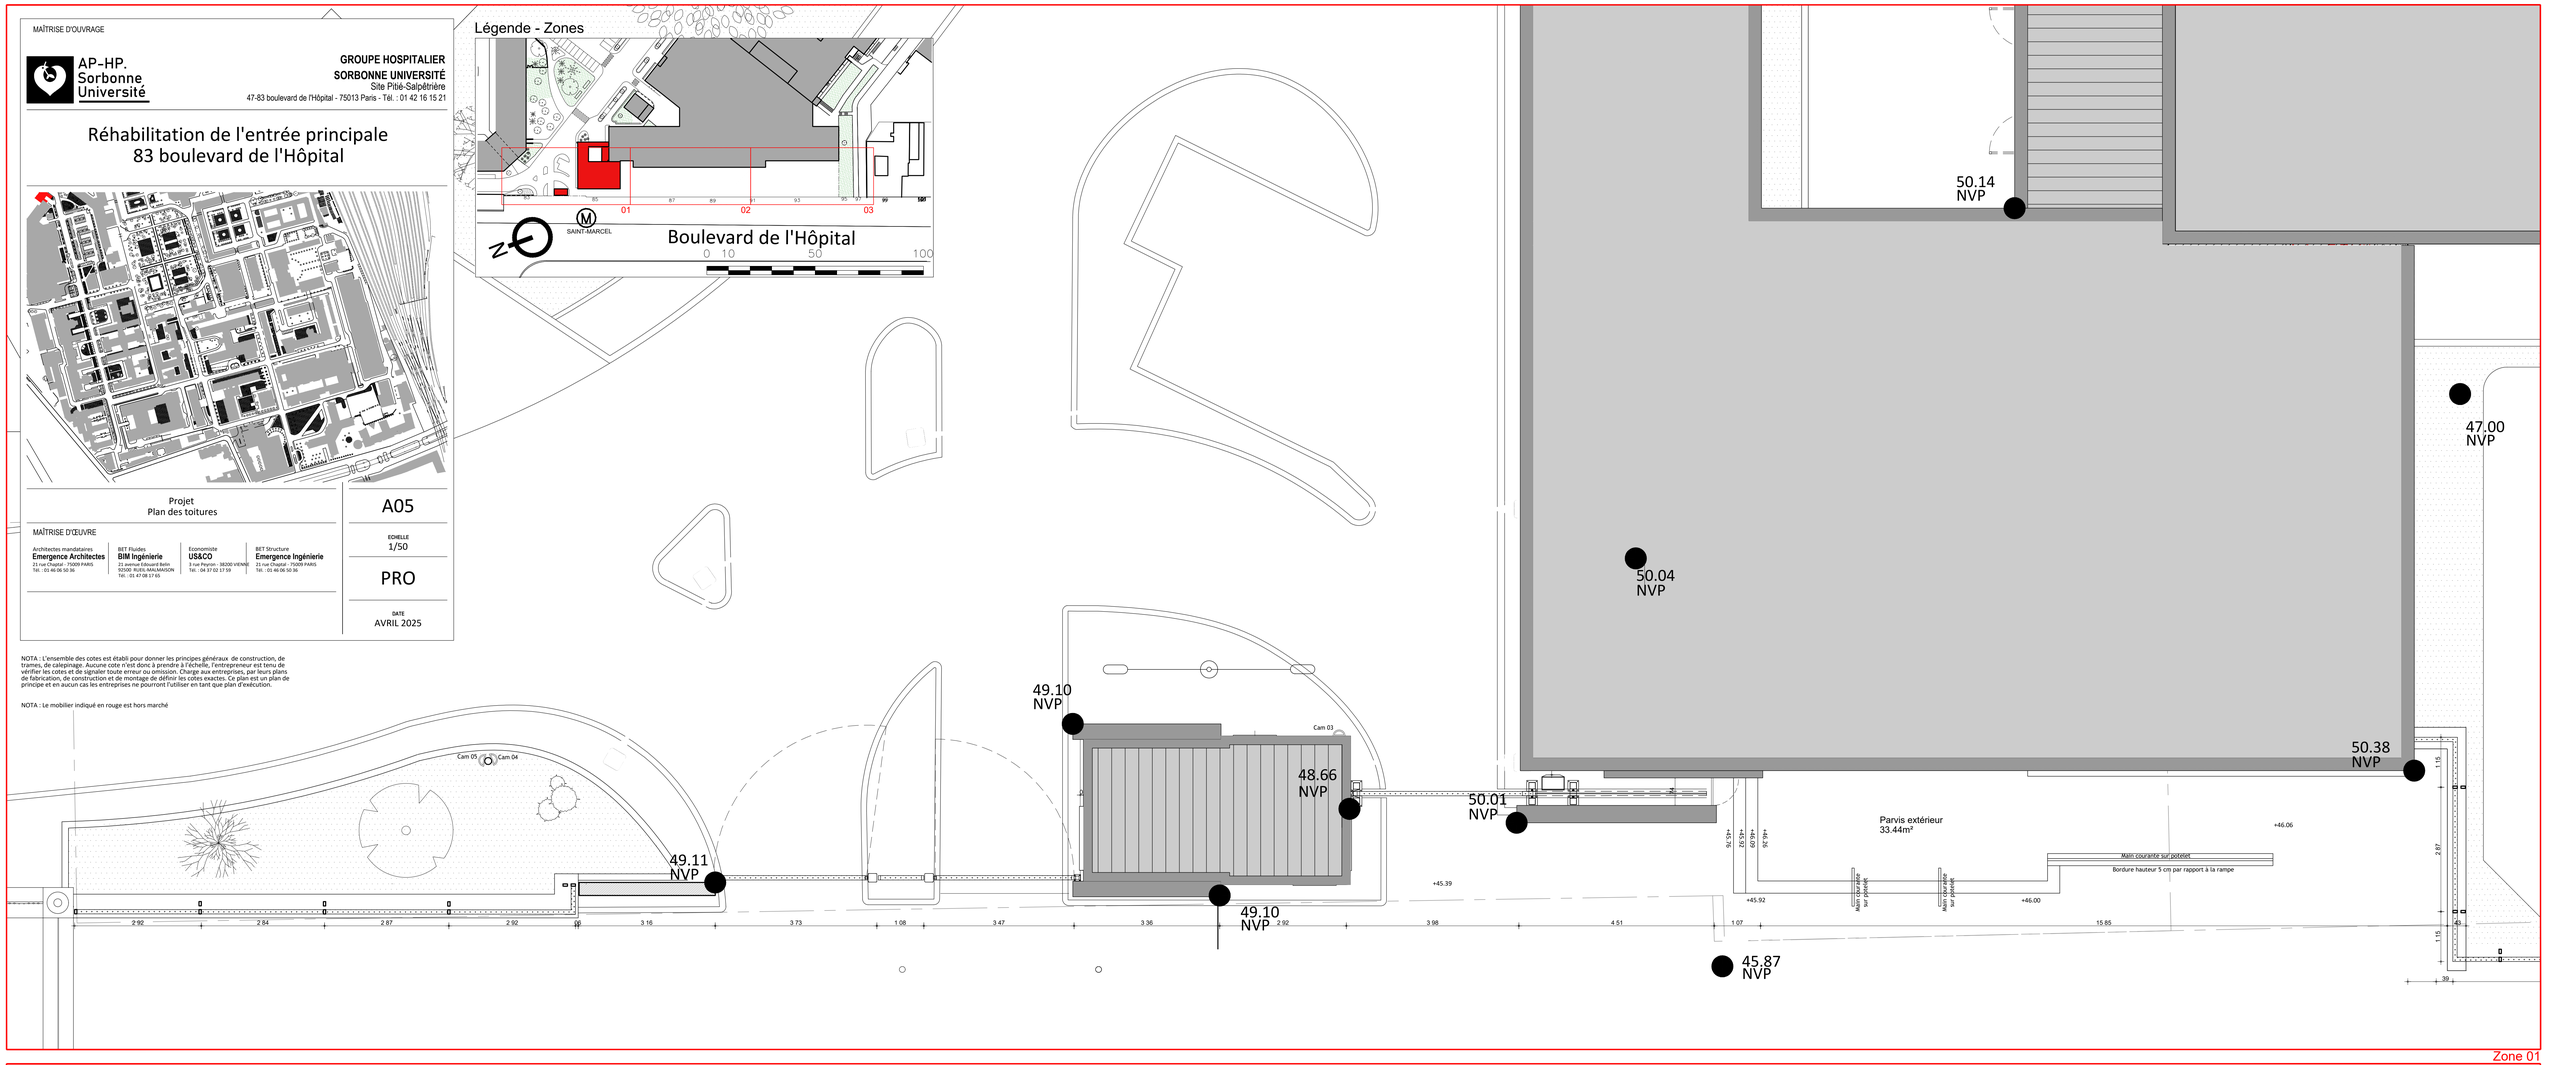

Zone 01

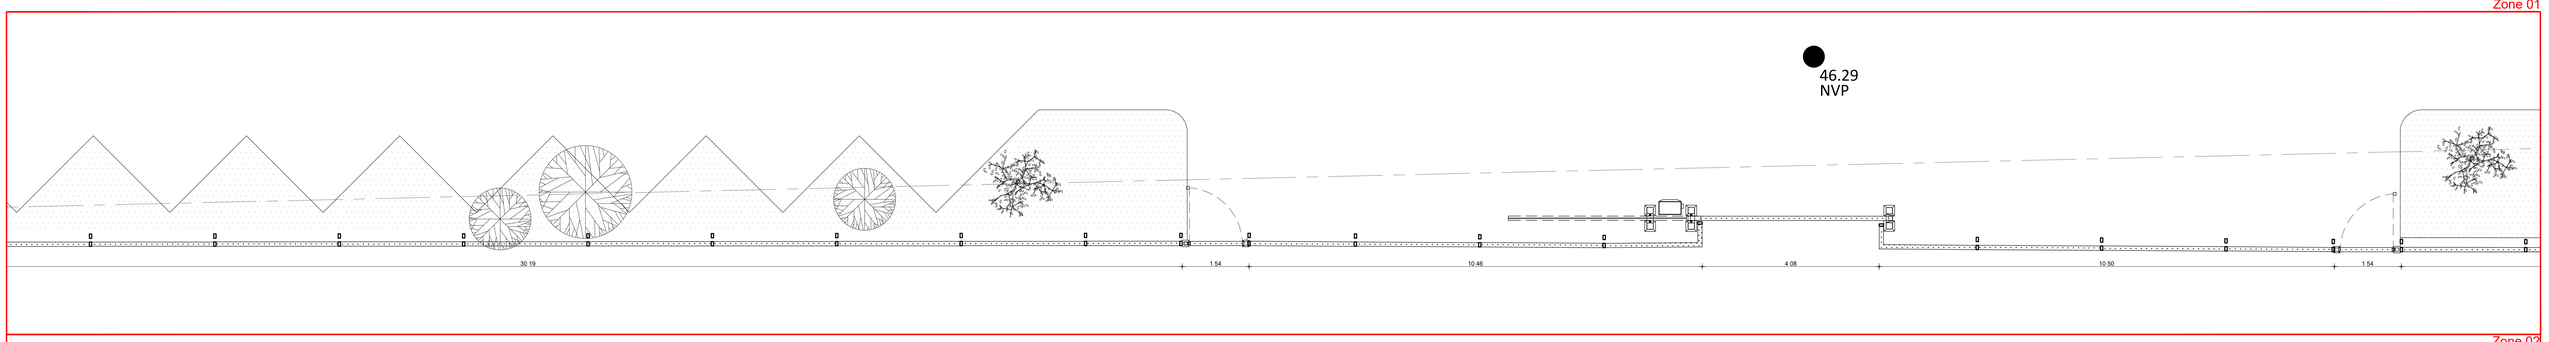

Zone 02

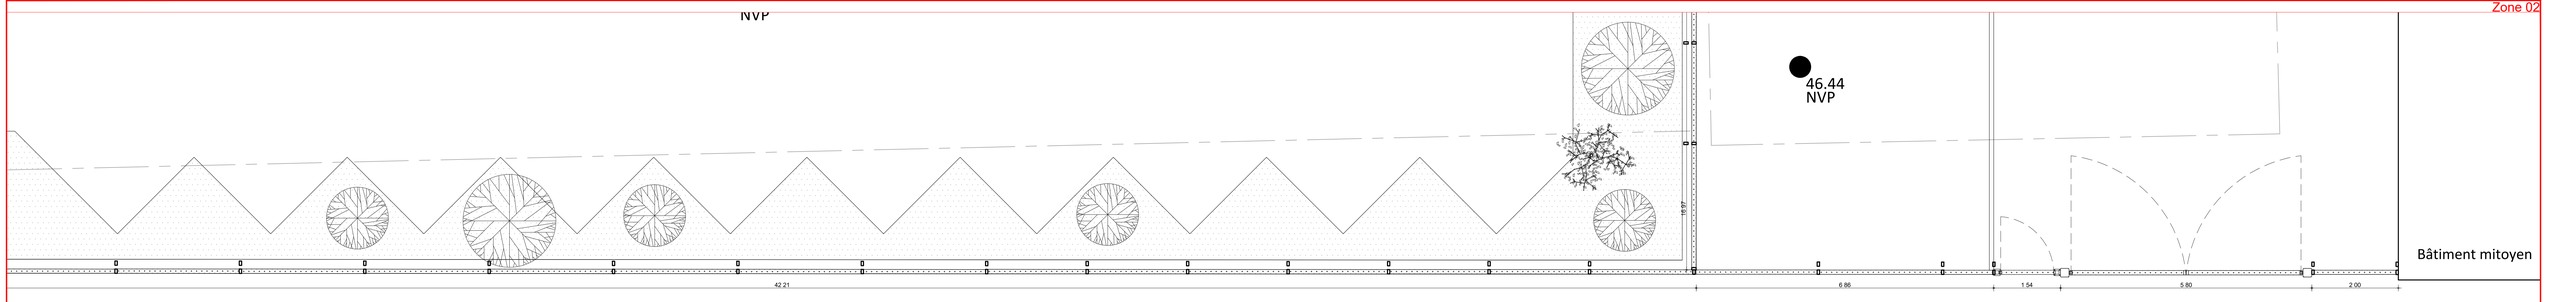

Zone 03