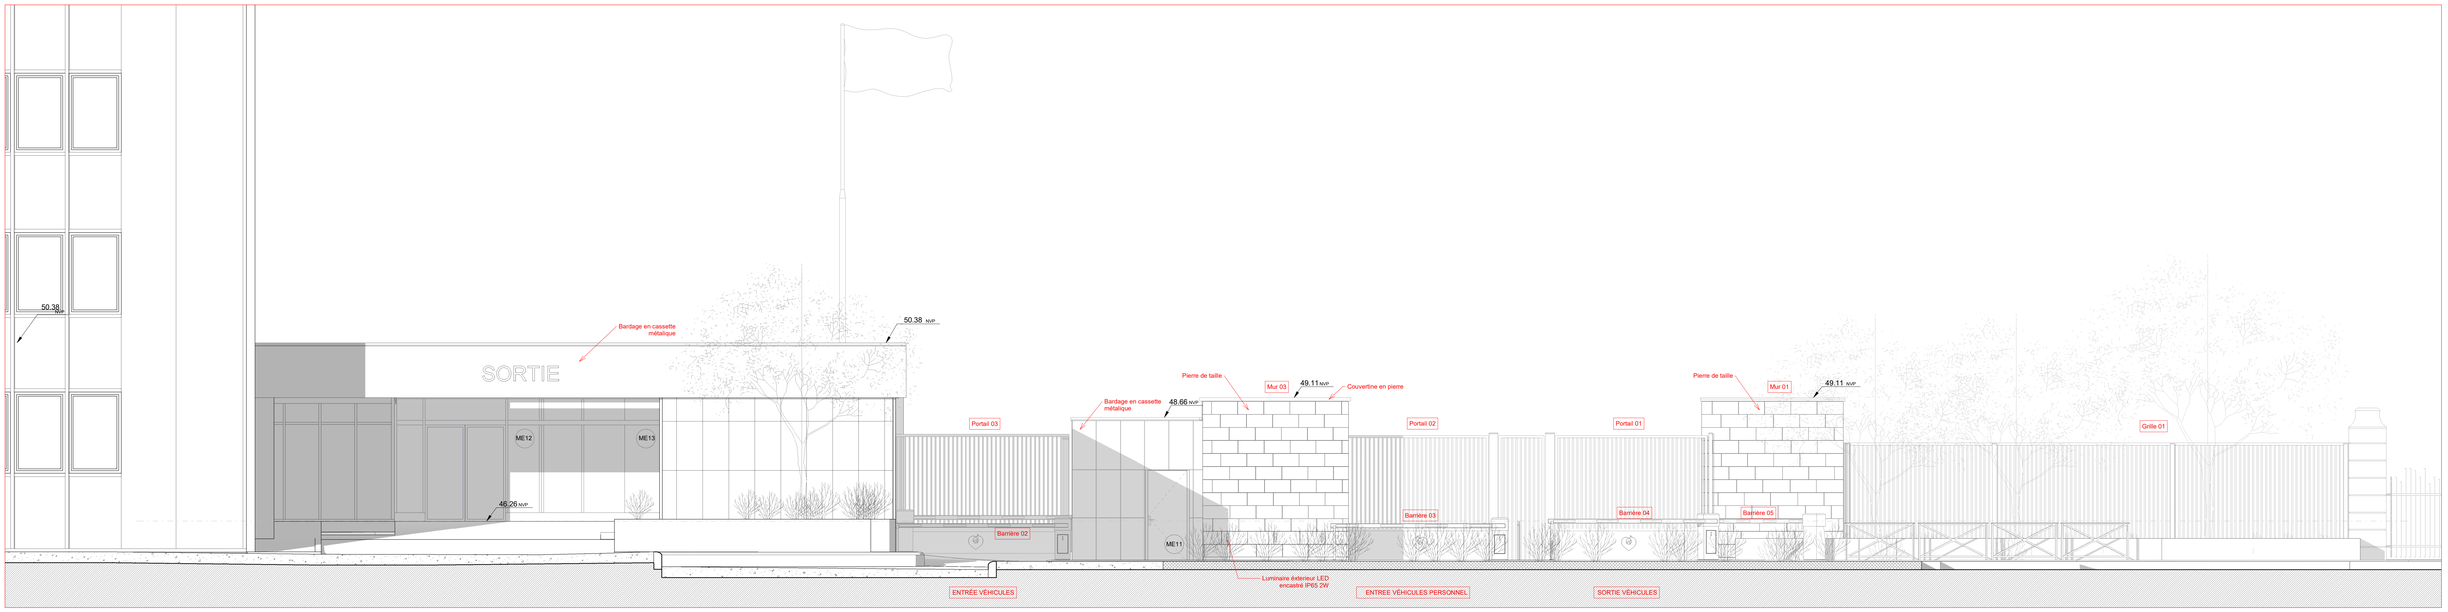

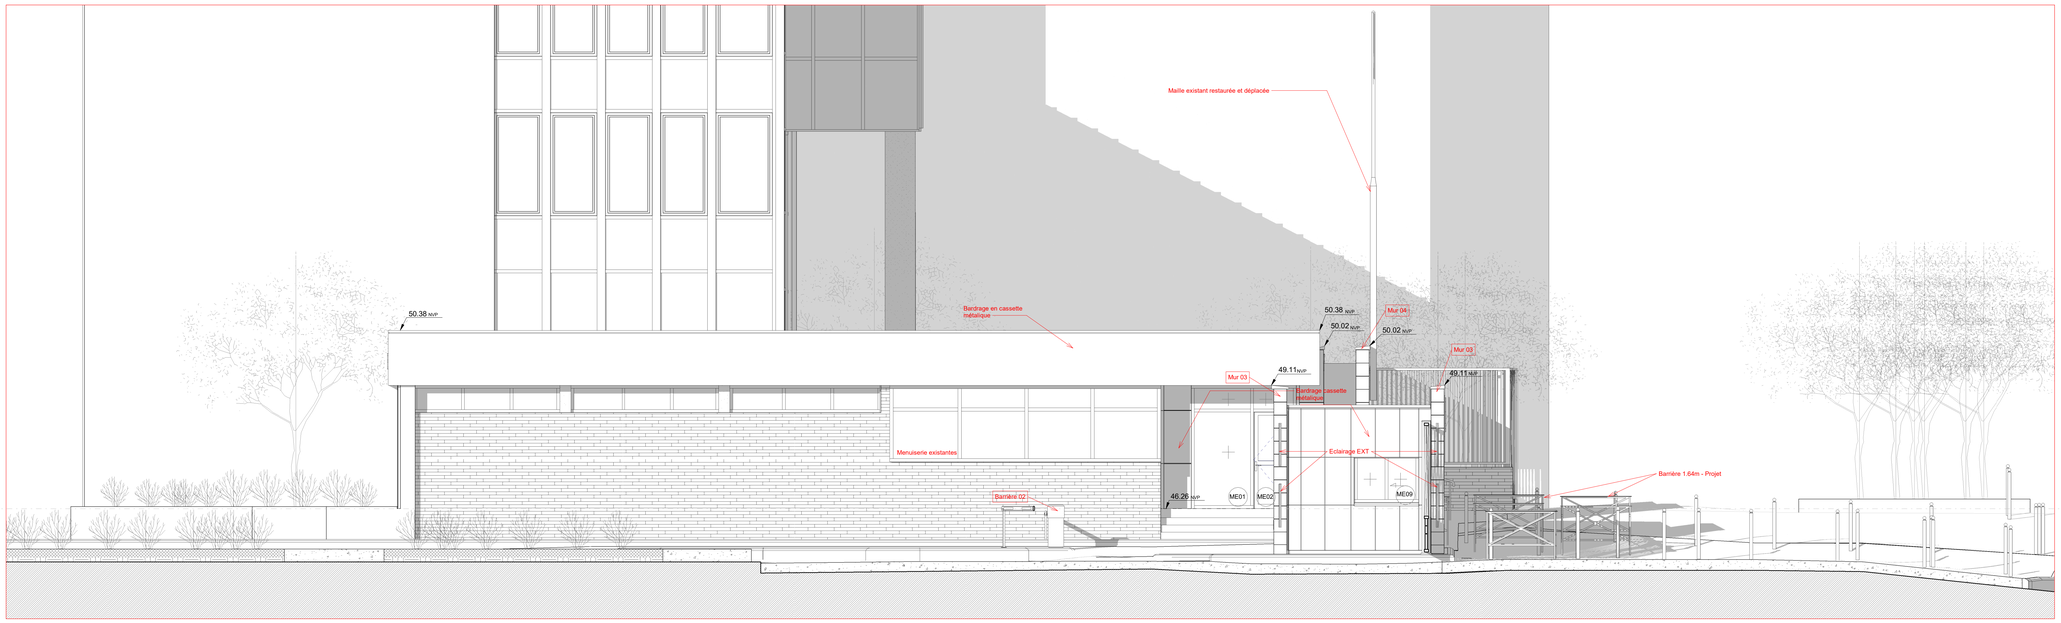

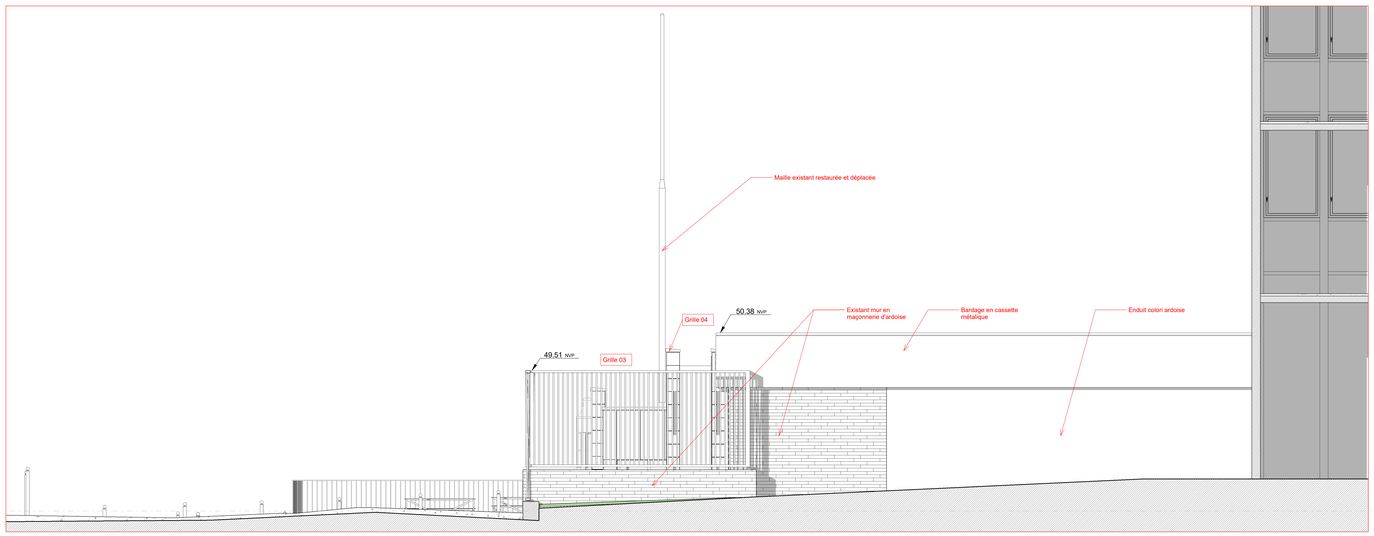

MAITRISE D'OUVRAGE

AP-HP. Sorbonne Université

GROUPE HOSPITALIER SORBONNE UNIVERSITÉ
Site Pitié-Salpêtrière
47-83 boulevard de l'Hôpital - 75013 Paris -Tél. : 01 42 16 15 21

Réhabilitation de l'entrée principale 83 Boulevard de l'Hôpital

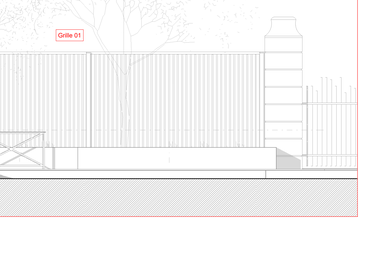

NOTA : L'ensemble des cotes est établi pour donner les principes généraux de construction, de trames, de calepinage. Aucune cote n'est donné à prendre à l'échelle, l'entrepreneur est tenu de vérifier les cotes et de signaler toute erreur ou omission. Charge aux entreprises, par leurs plans de fabrication, de construction et de montage de définir les cotes exactes. Ce plan est un plan de principe et en aucun cas les entreprises ne pourront l'utiliser en tant que plan d'exécution.

NOTA : Le mobilier indiqué en pointillés est hors marché

PROJET
Façade EST, NORD & SUD

A07

MAITRISE D'OEUVRE

Architectes mandataires
EMERGENCE ARCHITECTES
21 rue Chaptal - 75009 PARIS
Tél. : 01 46 06 50 36

BET Fluides
BIM Ingénierie
21 avenue Edouard Belin
92500 RUEIL-MALMAISON
Tél. : 01 47 08 17 65

Économiste
US&CO
3 rue Peyron - 38200 VIENNE
Tél.: 04 37 02 17 59

BET Structure
Emergence Ingénierie
21 rue Chaptal - 75009 Paris
Tél.: 01 46 06 50 36

ECHELLE
1 : 50

DCE

DATE
AOÛT 2025