


NOTA : L'ensemble des cotes est établi pour donner les principes généraux de construction, de trames, de calepinage. Aucune cote n'est donc à prendre à l'échelle, l'entrepreneur est tenu de vérifier les cotes et de signaler toute erreur ou omission. Charge aux entreprises, par leurs plans de fabrication, de construction et de montage de définir les cotes exactes. Ce plan est un plan de principe et en aucun cas les entreprises ne pourront l'utiliser en tant que plan d'exécution.

NOTA : Le mobilier indiqué en pointillés est hors marché

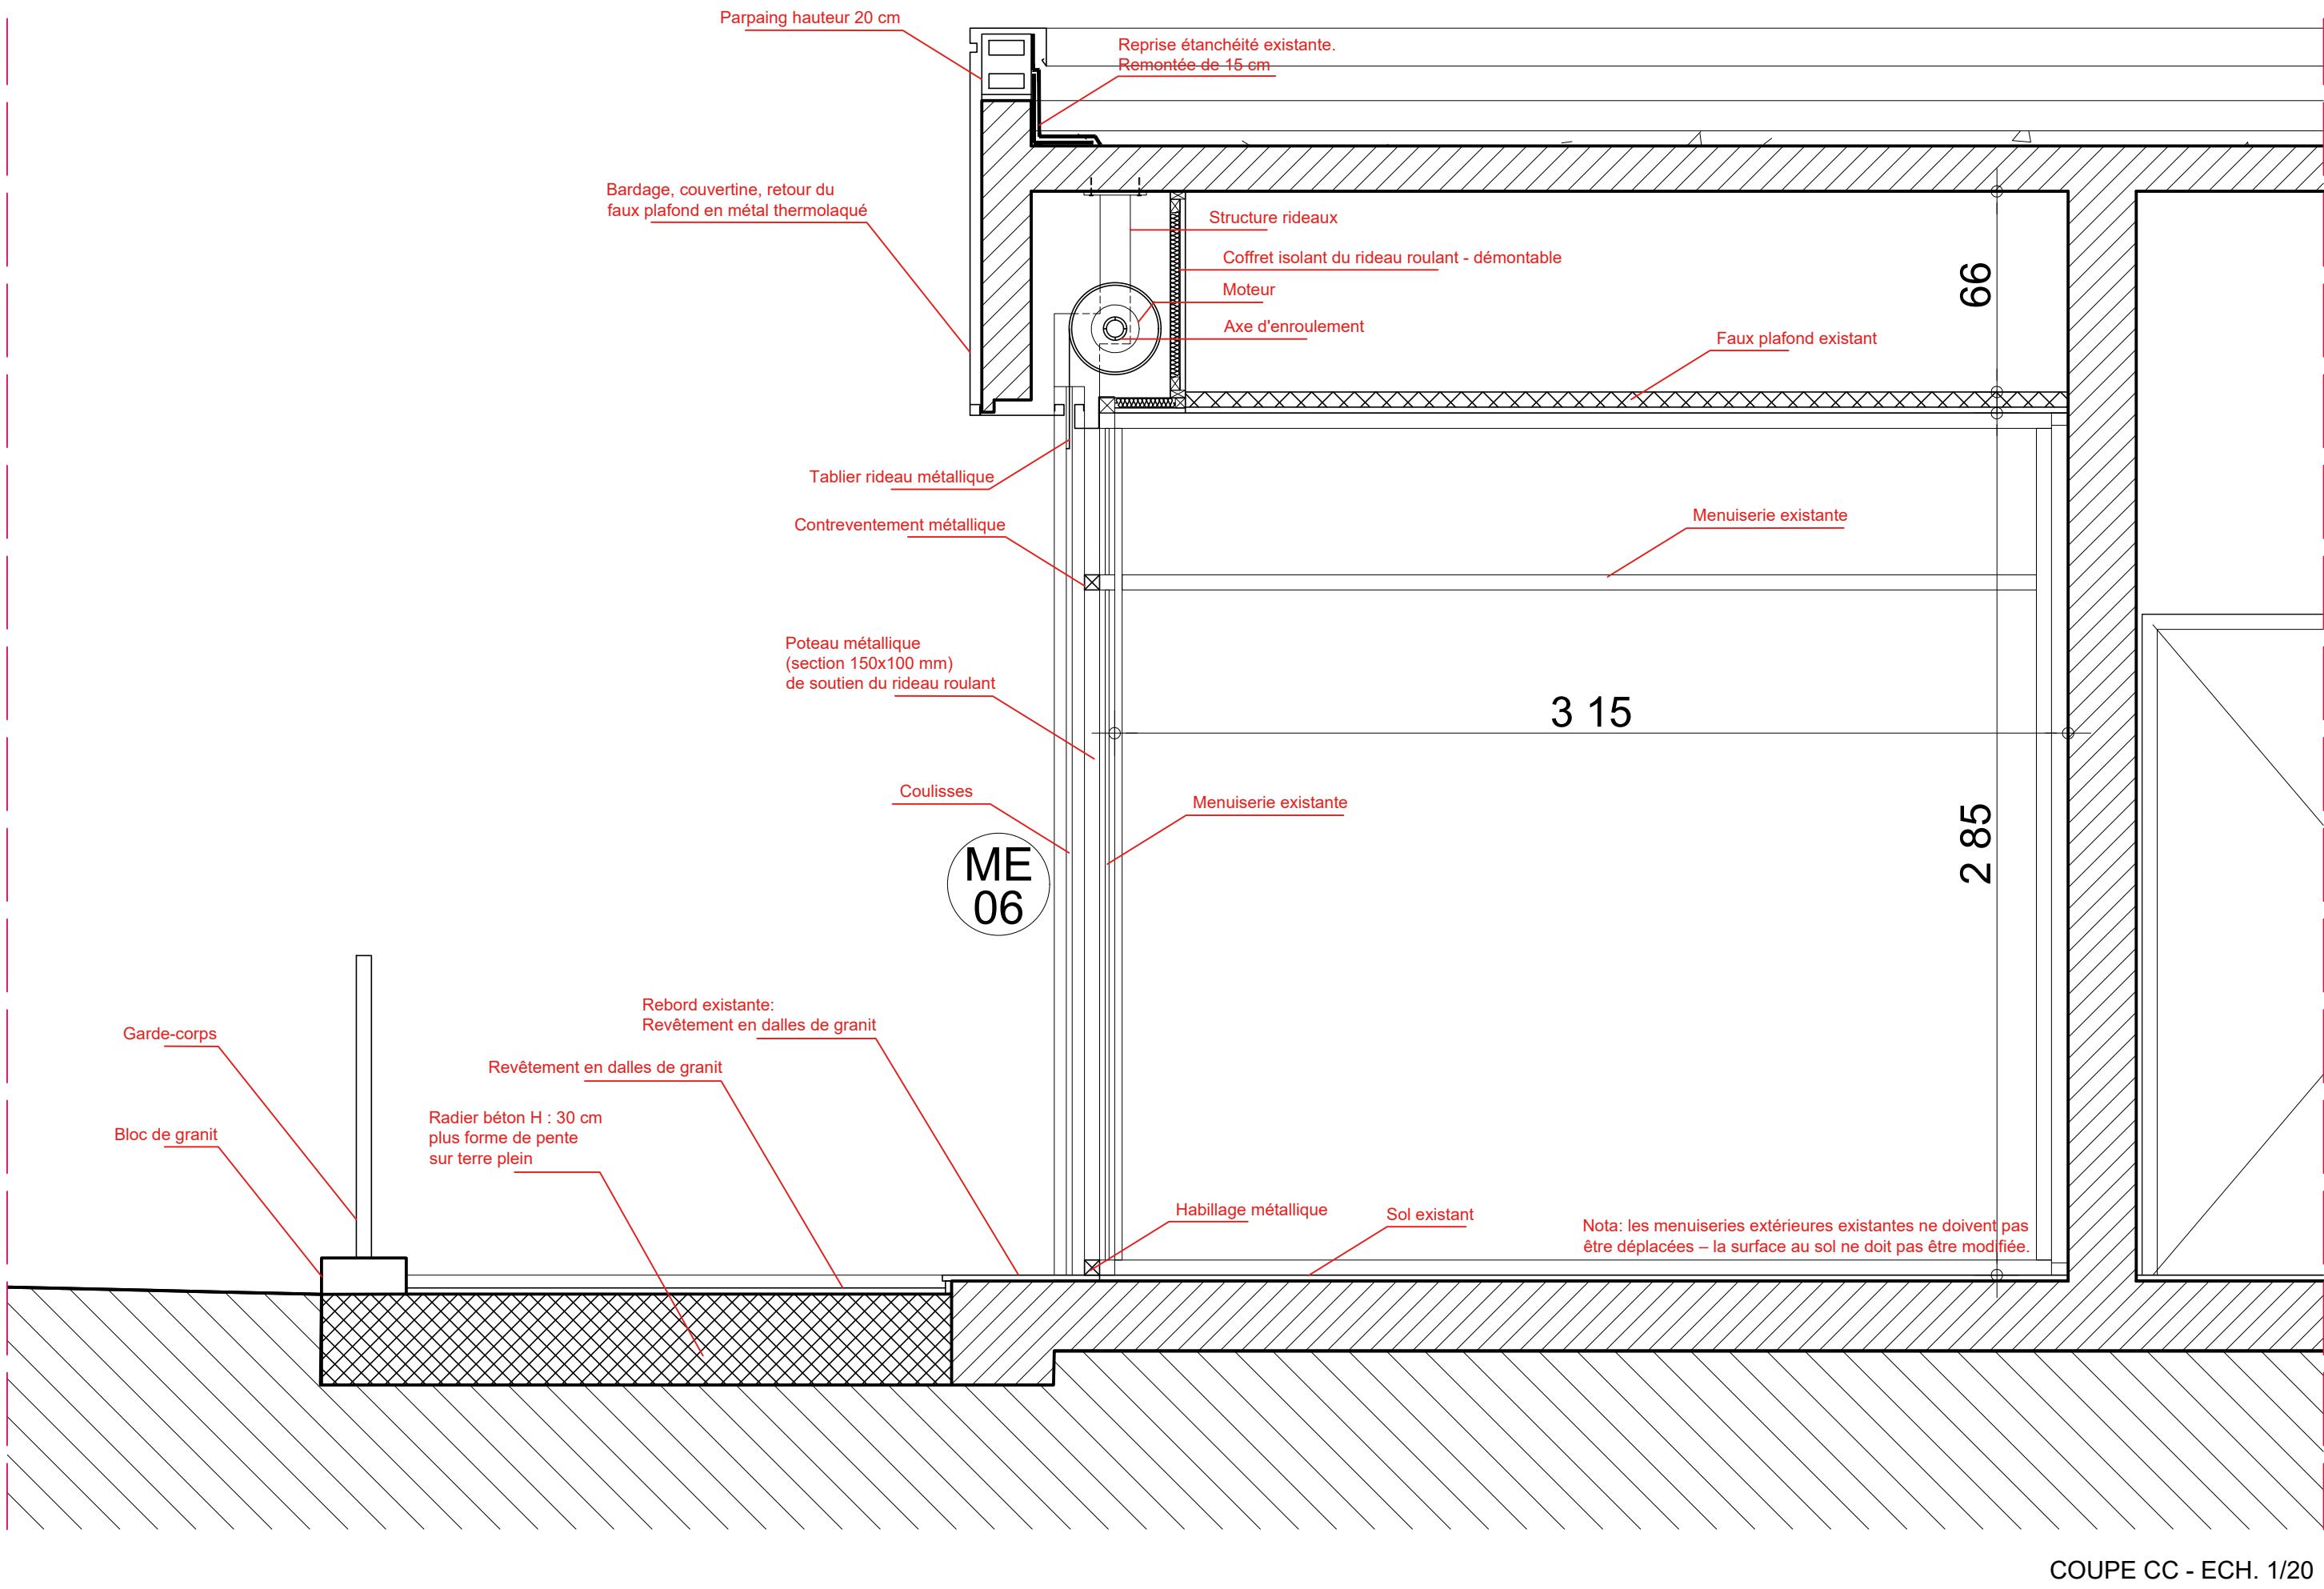


MAÎTRISE D'OUVRAGE



GROUPE HOSPITALIER  
SORBONNE UNIVERSITÉ  
Site Pitié-Salpêtrière

47-83 boulevard de l'Hôpital - 75013 Paris - Tél. : 01 42 16 15 21

## Réhabilitation de l'entrée principale 83 boulevard de l'Hôpital

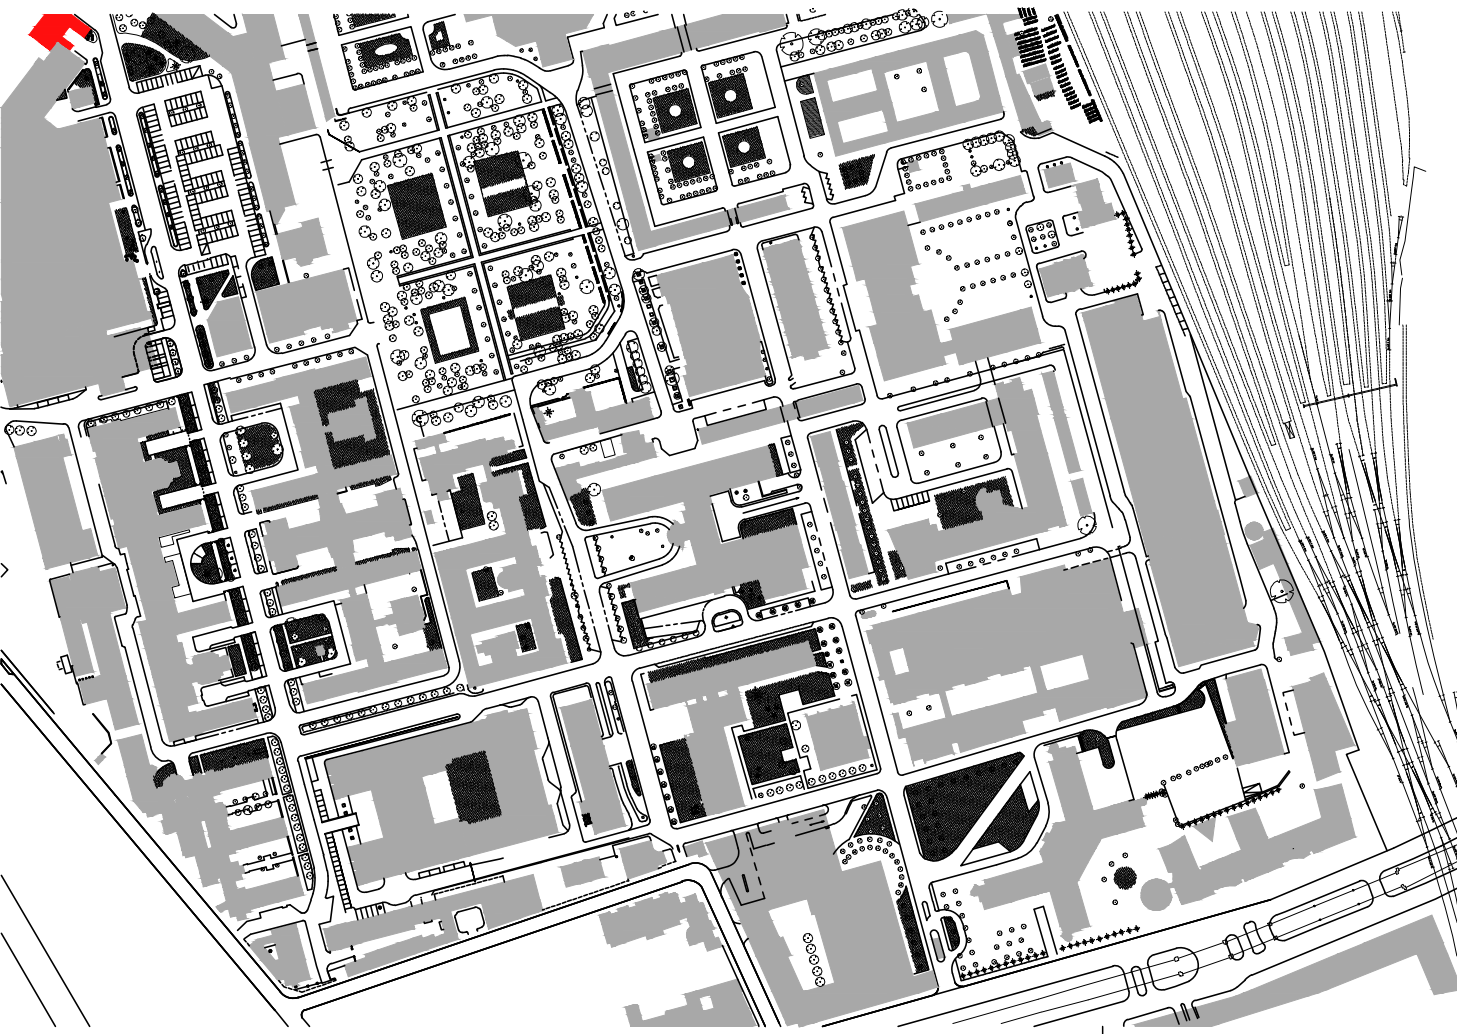

Projet  
Coupes AA, BB, CC

MAÎTRISE D'ŒUVRE

Architectes mandataires  
**Emergence Architectes**  
21 rue Chapal - 75009 PARIS  
Tél. : 01 46 06 50 36

BET Fluides  
**BIM Ingénierie**  
21 rue Chapal - 75009 PARIS  
Tél. : 01 47 08 17 65

Economiste  
**US&CO**  
3 rue Peyron - 93200 VILLENUEVE  
Tél. : 04 37 02 17 59

BET Structure  
**Emergence Ingénierie**  
21 rue Chapal - 75009 PARIS  
Tél. : 01 46 06 50 36

NOTA : Le mobilier indiqué en pointillés est hors marché

A08

ECHELLE  
VAR.

PRO

DATE  
AOÛT 2025