

AP-HP.  
Hôpitaux  
de Paris

MAITRISE D'OUVRAGE  
GROUPE HOSPITALIER  
SORBONNE UNIVERSITÉ  
Site Pitié-Salpêtrière  
47-83 boulevard de l'Hôpital - 75013 PARIS - Tél. : 01 42 16 15 21

### Réhabilitation de l'entrée principale - 83 boulevard de l'Hôpital

#### MAITRISE D'ŒUVRE

Architectes mandataires  
**Emergence Architectes**  
21 rue Chaptal - 75009 PARIS  
Tél.: 01 46 06 50 36

BET Fluide  
**BIM Ingénierie**  
21 avenue Édouard Belin - 92500  
RUEIL-MALMAISON

Économiste  
**US&CO**  
31 rue de la République - 69600 VILLEURBANNE  
Tél.: 01 47 88 10 10 / 06 53 82 00 VILLEURBANNE  
Tél.: 04 37 02 17 59

BET Structure  
**Emergence Ingénierie**  
21 rue Chaptal - 75009 PARIS  
Tél.: 01 46 06 50 36

PRO


A14a

Projet  
Phasage du chantier - Phase 01

1/100

AOÛT 2025



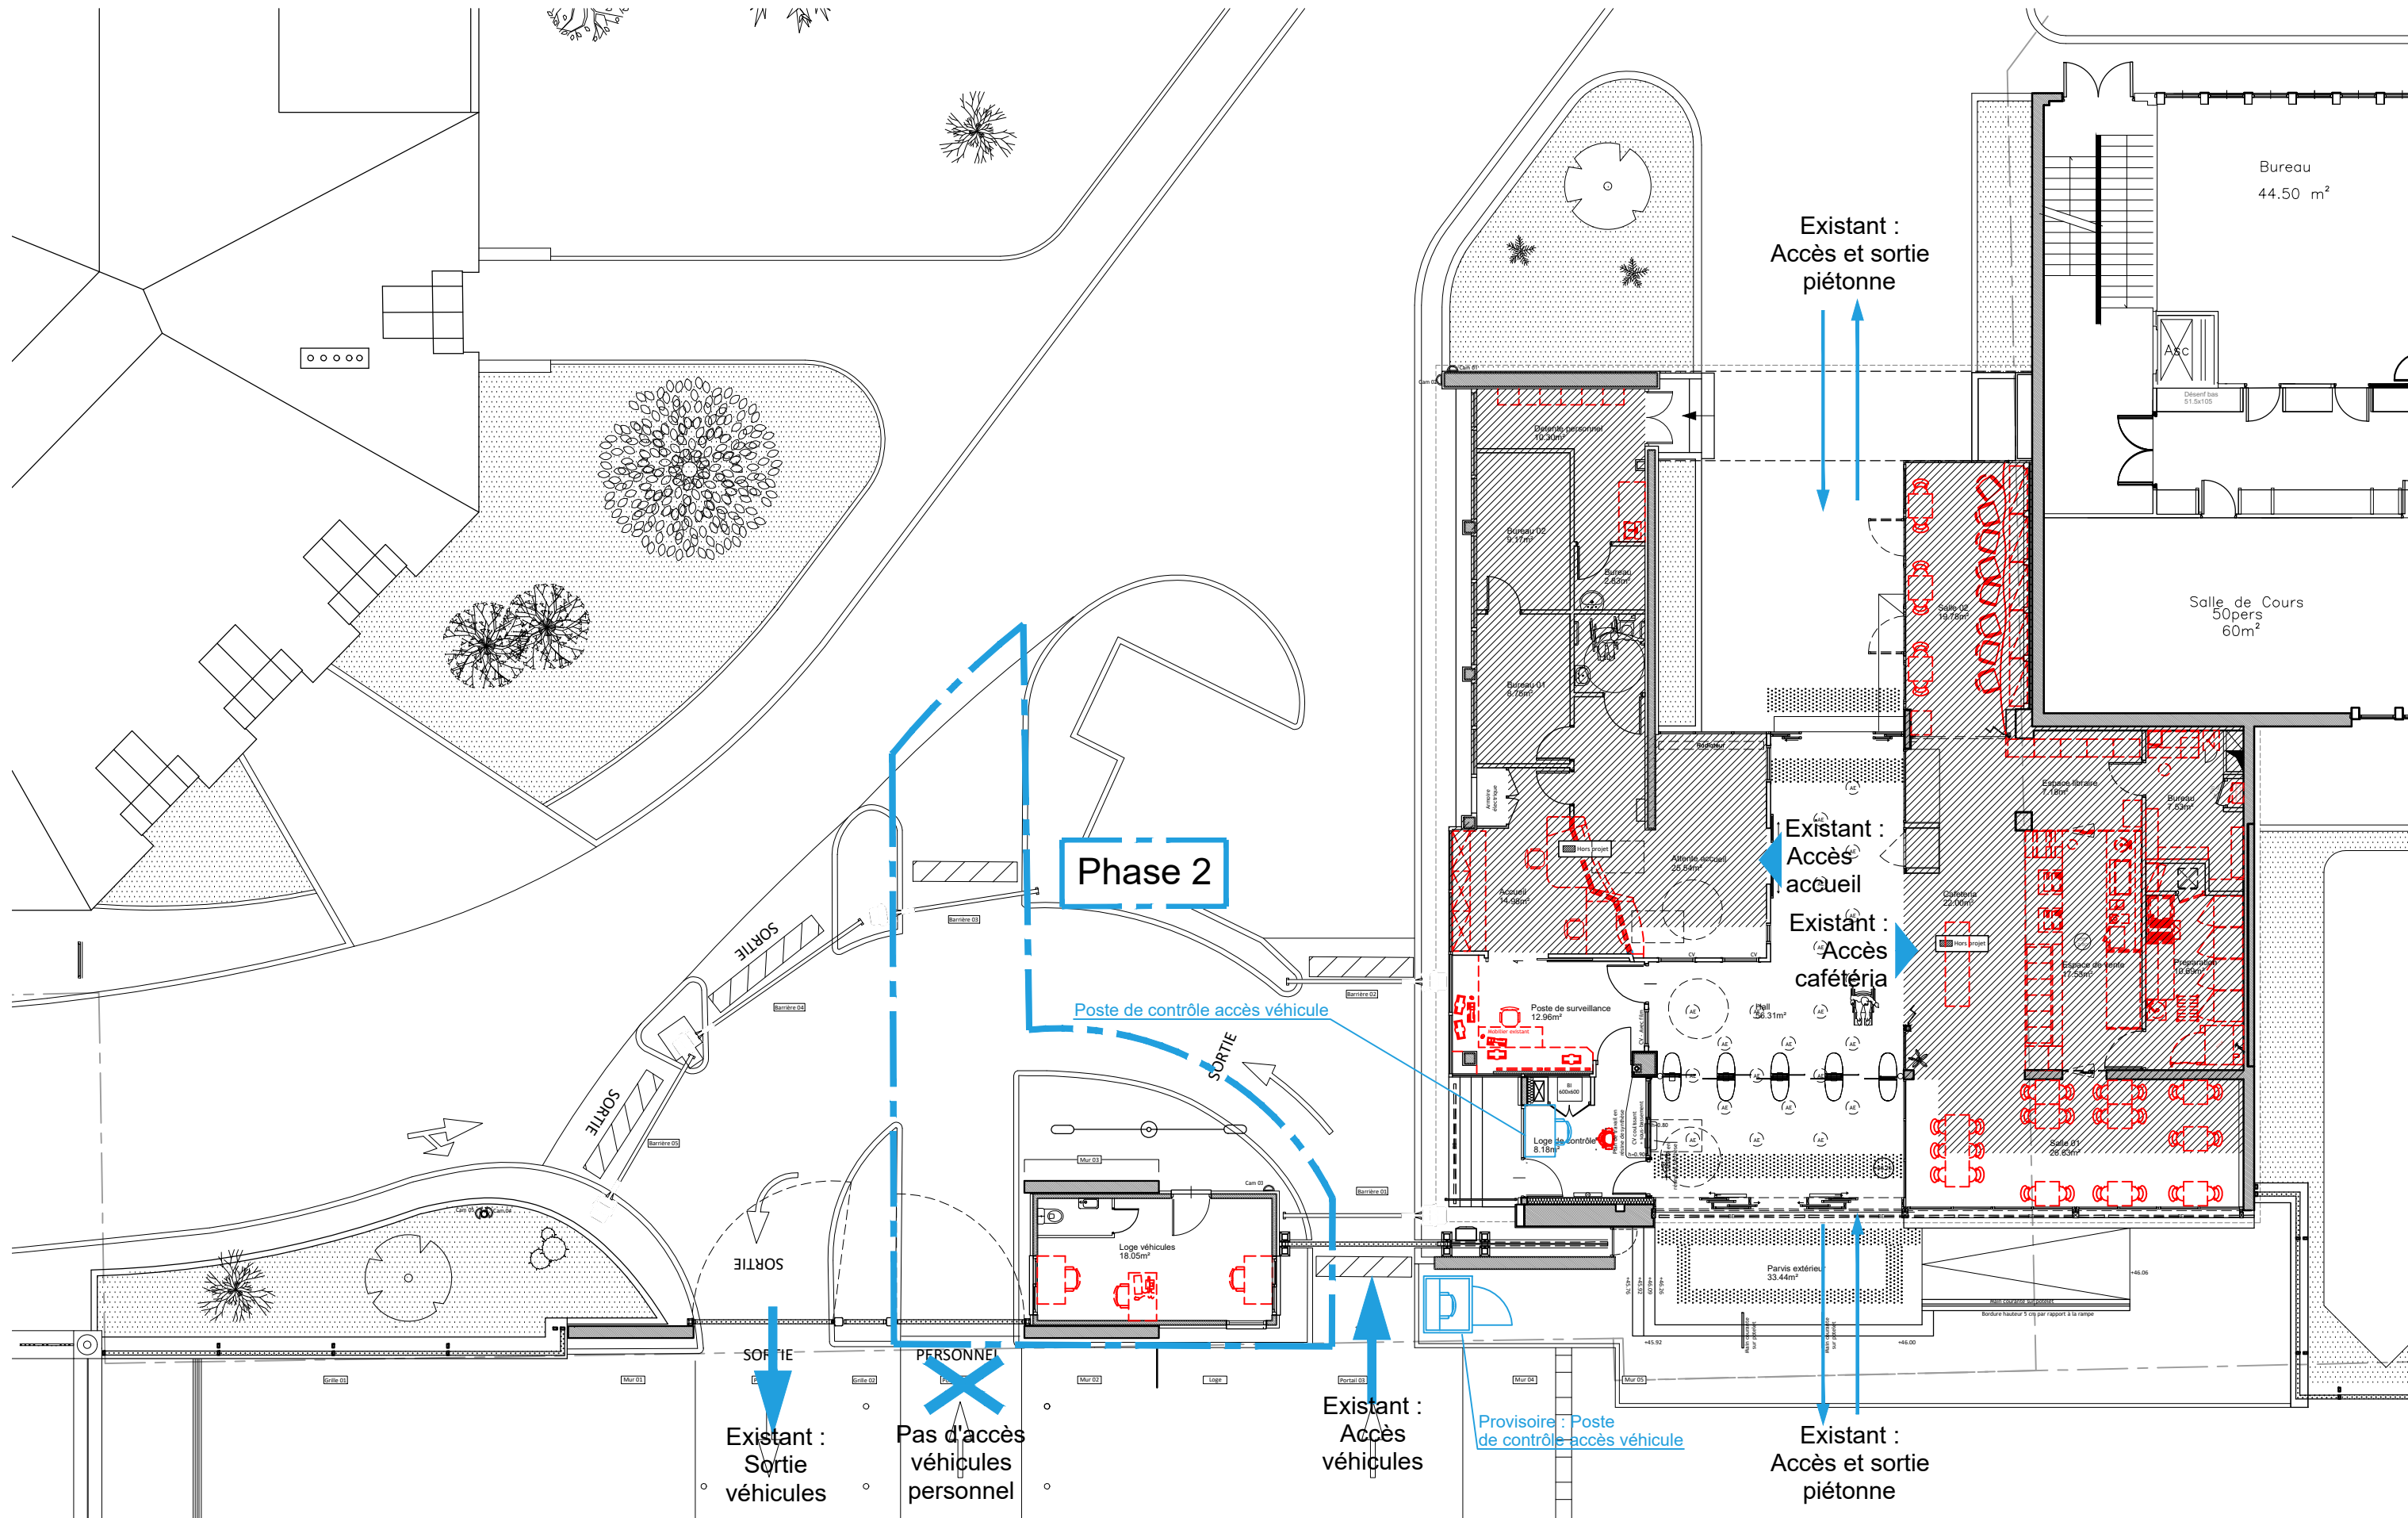

AP-HP.  
Hôpitaux  
de Paris

47-83 boulevard de l'Hôpital - 75013 PARIS - Tél. : 01 42 16 15 21

MAITRISE D'OUVRAGE

GRUPE HOSPITALIER  
SORBONNE UNIVERSITÉ  
Site Pitié-Salpêtrière

### Réhabilitation de l'entrée principale - 83 boulevard de l'Hôpital

MAITRISE D'ŒUVRE

Architectes mandataires  
**Emergence Architectes**  
21 rue Chaptal - 75009 PARIS  
Tél.: 01 46 06 50 36

BET Fluide  
**BIM Ingénierie**  
21 avenue Édouard Belin - 92500  
RUEIL-MALMAISON

Économiste  
**US&CO**  
31 rue de la Harpe - 69600 VILLEURBANNE  
Tél.: 01 47 88 10 10 / 06 53 82 00 VILLEURBANNE  
Tél.: 04 37 02 17 59

BET Structure  
**Emergence Ingénierie**  
21 rue Chaptal - 75009 PARIS  
Tél.: 01 46 06 50 36

PRO

A14b


Projet  
Phasage du chantier - Phase 02

1/100

AOÛT 2025





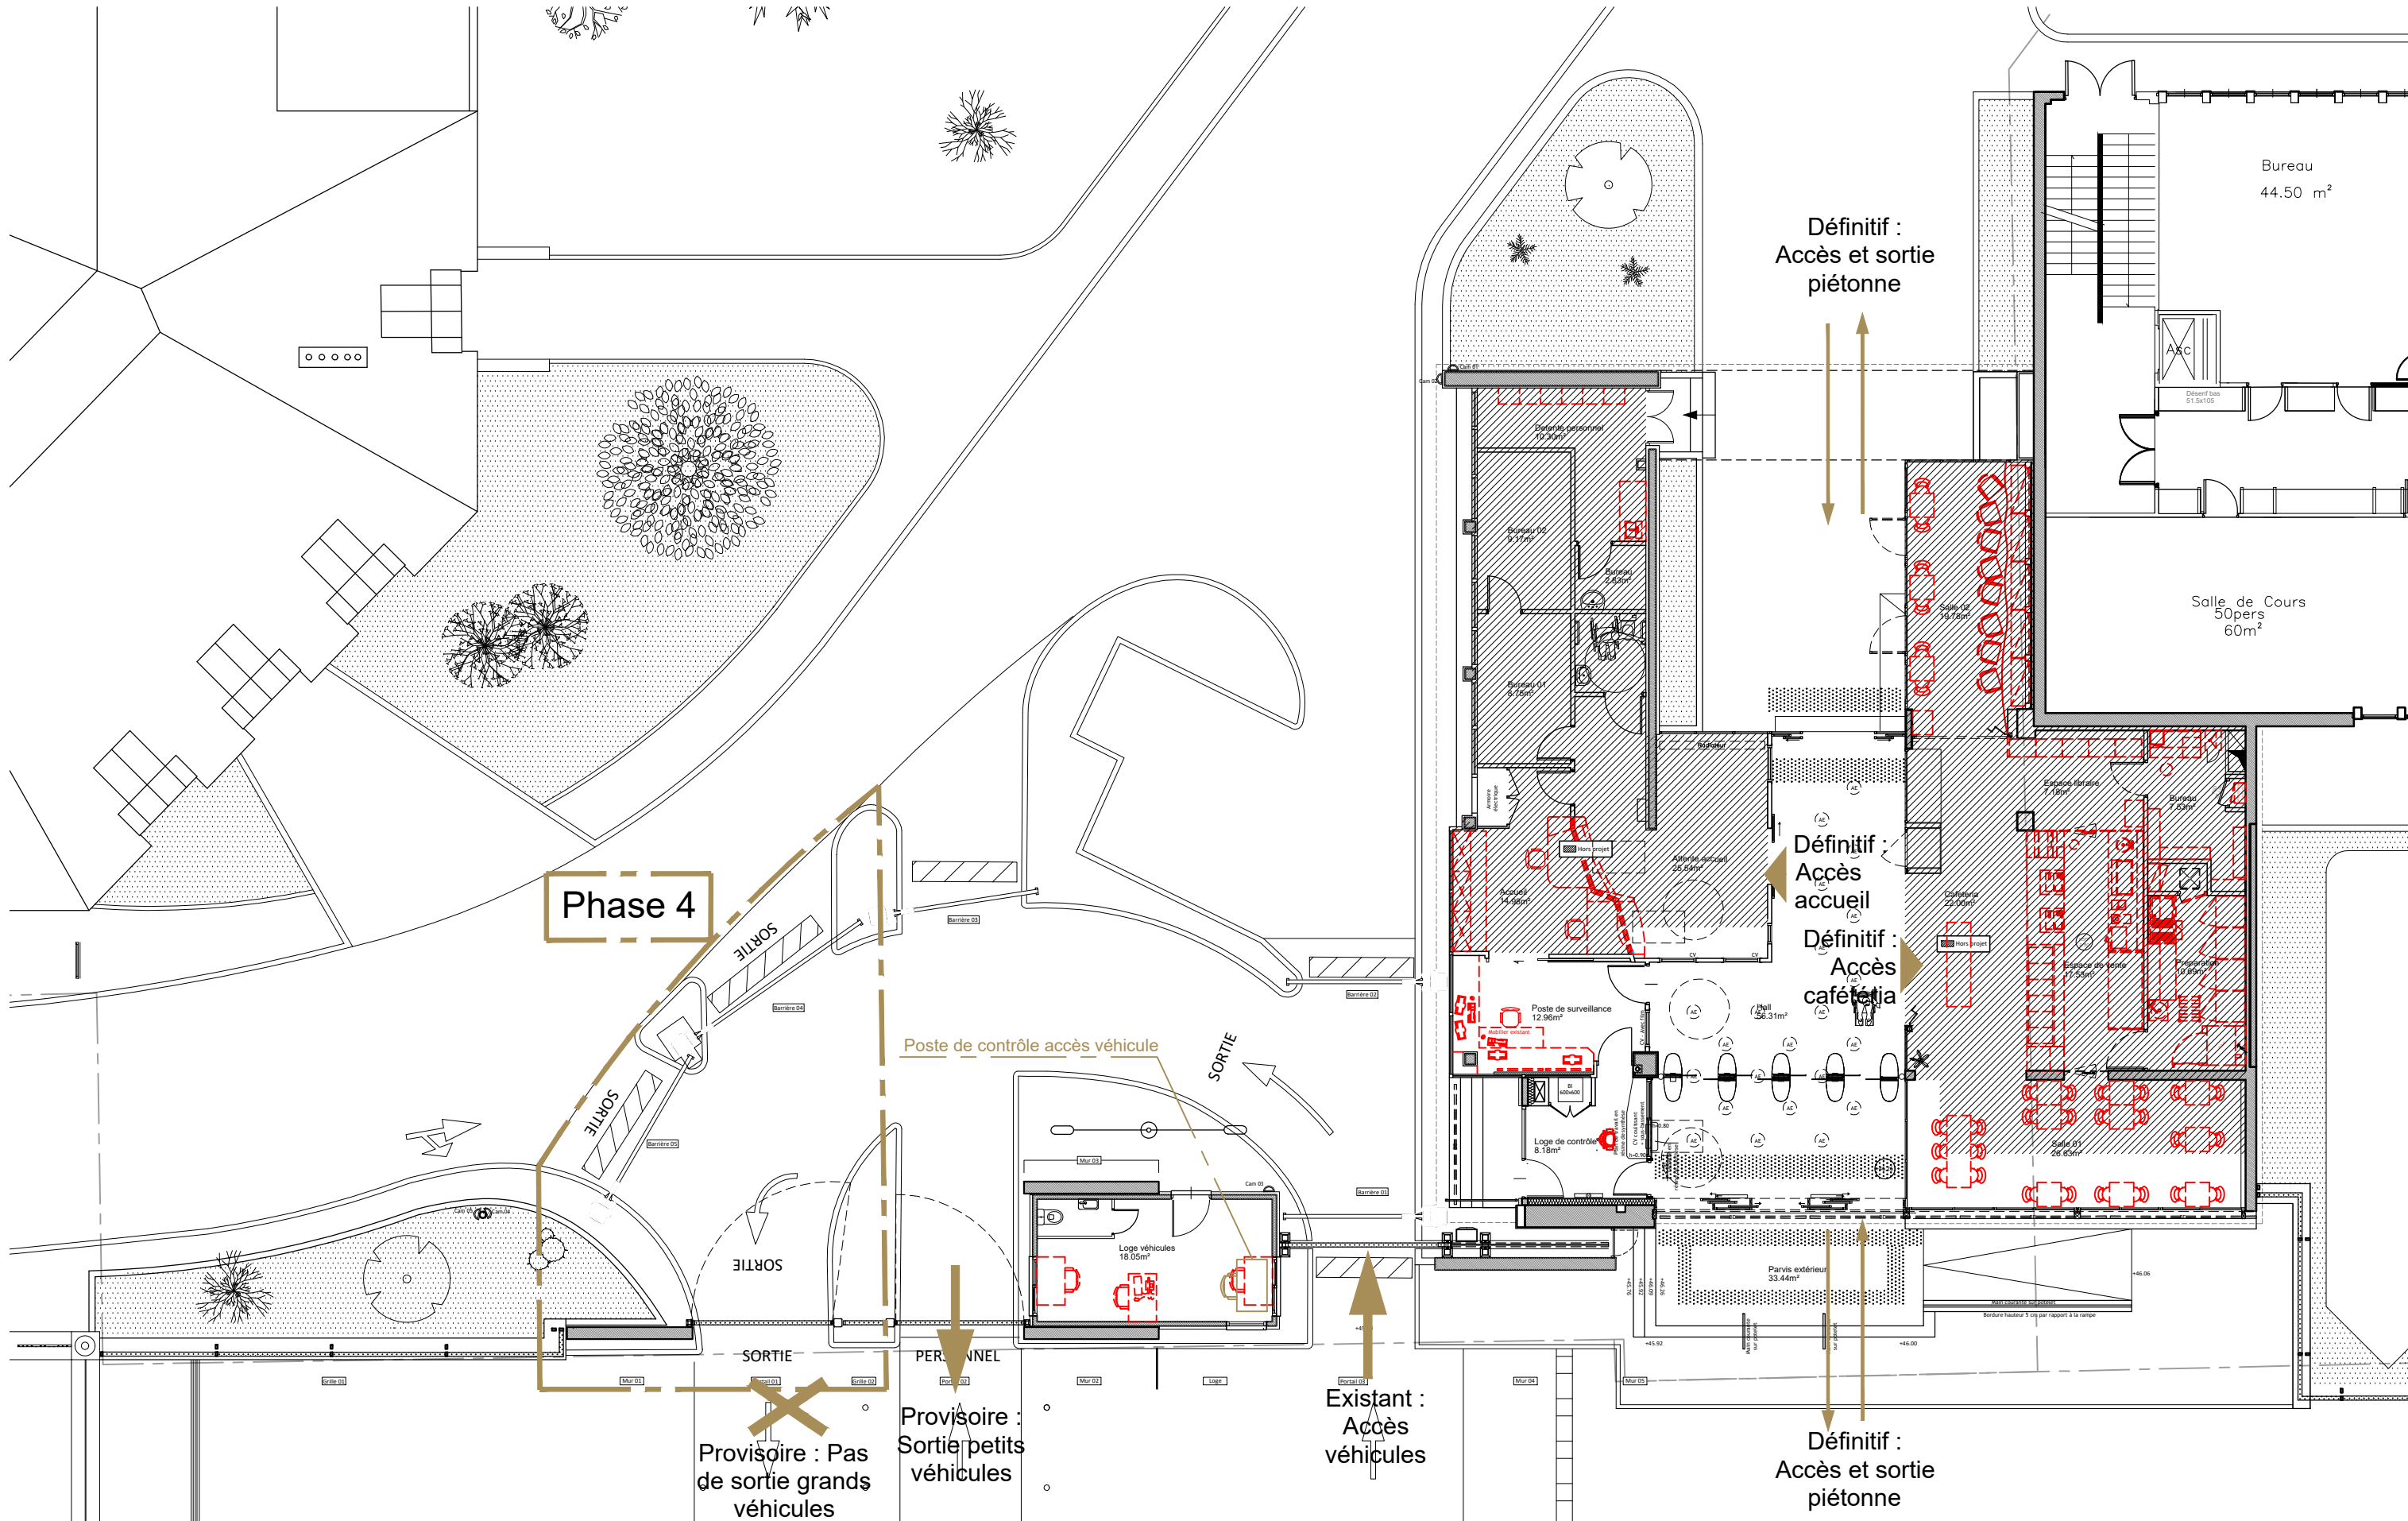

AP-HP.  
Hôpitaux  
de Paris

MAITRISE D'OUVRAGE  
GROUPE HOSPITALIER  
SORBONNE UNIVERSITÉ  
Site Pitie-Salpêtrière  
47-83 boulevard de l'Hôpital - 75013 PARIS - Tél. : 01 42 16 15 21

#### Réhabilitation de l'entrée principale - 83 boulevard de l'Hôpital

MAITRISE D'ŒUVRE  
Architectes mandataires  
Emergence Architectes  
21 rue Chaptal - 75009 PARIS  
Tél.: 01 46 06 50 36

BET Fluide  
BIM Ingénierie  
21 avenue Édouard Belin - 92500  
RUEIL-MALMAISON

Économiste  
US&CO  
31 rue de la Harpe - 69600 VILLEURBANNE  
Tél.: 01 46 06 50 36

BET Structure  
Emergence Ingénierie  
21 rue Chaptal - 75009 PARIS  
Tél.: 01 46 06 50 36

PRO A14d

Projet  
Phasage du chantier - Phase 04

1/100

AOÛT 2025

