


LEGENDE	
SYMBOLE	DESIGNATION
	LUMINAIRE LED GRADABLE ENCASTRE 46W 600x600
	SPOT LED ENCASTRE 28W
	SPOT LED GRADABLE ENCASTRE 5W
	BANDEAU LED
	LUMINAIRE EXTERIEUR LED ENCASTRE IP67 : LONGUEUR 3,65m ET 3m
	LUMINAIRE EXTERIEUR LED ENCASTRE IP65 2W
	LUMINAIRE EXTERIEUR LED ENCASTRE IP65 1,5W
	BLOC AUTONOME ECLAIRAGE DE SECURITE
	BLOC AUTONOME ECLAIRAGE D'AMBIANCE
	VARIATEUR
	DETECTEUR AUTOMATIQUE DE PRESENCE
	ARRET D'URGENCE
	TABEAU COMMANDE ECLAIRAGE
	TABEAU COMMANDE DES BARRIERES
	PRISE DE COURANT 2x16A+T-230V ENCASTREE
	PRISE DE COURANT COURANT ONDULEE 2x16A+T-230V ENCASTREE
	ALIMENTATIONS ELECTRIQUES SPECIFIQUES (3m de cable lové sur boîte de raccordement)
	GOULOTTE 3 COMPARTIMENTS
	DESCENTE EN GOULOTTE 3 COMPARTIMENTS
	COFFRET ELECTRIQUE
	COUPURE REGLEMENTAIRE ENSEIGNE
	PRISE RJ45 INFORMATIQUE / TELEPHONE
	BAIE INFORMATIQUE / TELEPHONE
	CAMERA SUR POTEAU, SUR SUPPORT MURAL
	CAMERA DOME
	POSTE INTERPHONE
	LECTEUR DE BADGE
	BOUTON POUSSOIR DE SORTIE LIBRE
	BOITIER DM VERT DEVERROUILLAGE
	UTL CONTROLE D'ACCES
	CASSETTE DE CLIMATISATION
	RESEAUX ALLER / RETOUR
	UNITE EXTERIEURE DE CLIMATISATION
	CONVECTEUR ELECTRIQUE

MAÎTRISE D'OUVRAGE




AP-HP.
Sorbonne
Université

GROUPE HOSPITALIER
SORBONNE UNIVERSITÉ

Site Pitié-Salpêtrière

47-83 boulevard de l'Hôpital - 75013 Paris - Tél. : 01 42 16 15 21

Réhabilitation de l'entrée principale
83 boulevard de l'Hôpital

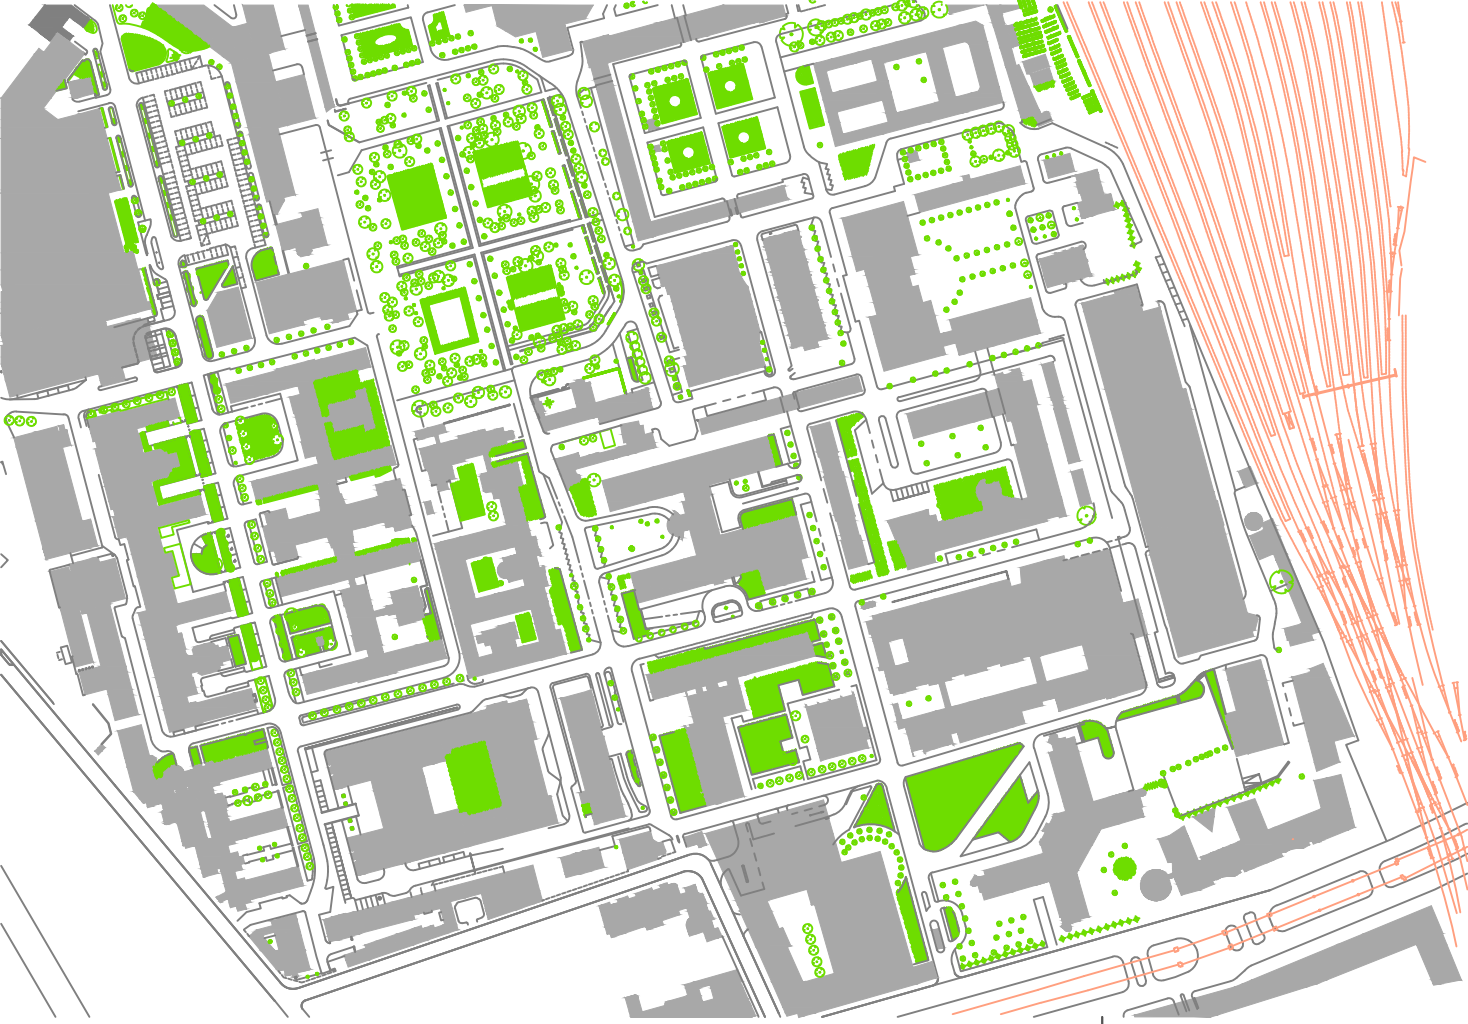

Projet
Plan Electricité

MAÎTRISE D'ŒUVRE

Architectes mandataires
Emergence Architectes
21 rue Chaptal - 75009 PARIS
Tél. : 01 46 06 50 36

BET Fluides
BIM Ingénierie
21 avenue Edouard Belin
92500 RUEIL-MALMAISON
Tél. : 01 47 08 17 65

Economiste
US&CO
3 rue Peyron - 38200 VIENNE
Tél. : 04 37 02 17 59


BET Structure
Emergence Ingénierie
21 rue Chaptal - 75009 PARIS
Tél. : 01 46 06 50 36



EL01

ECHELLE
1/50

DCE

DATE
JUILLET 2025

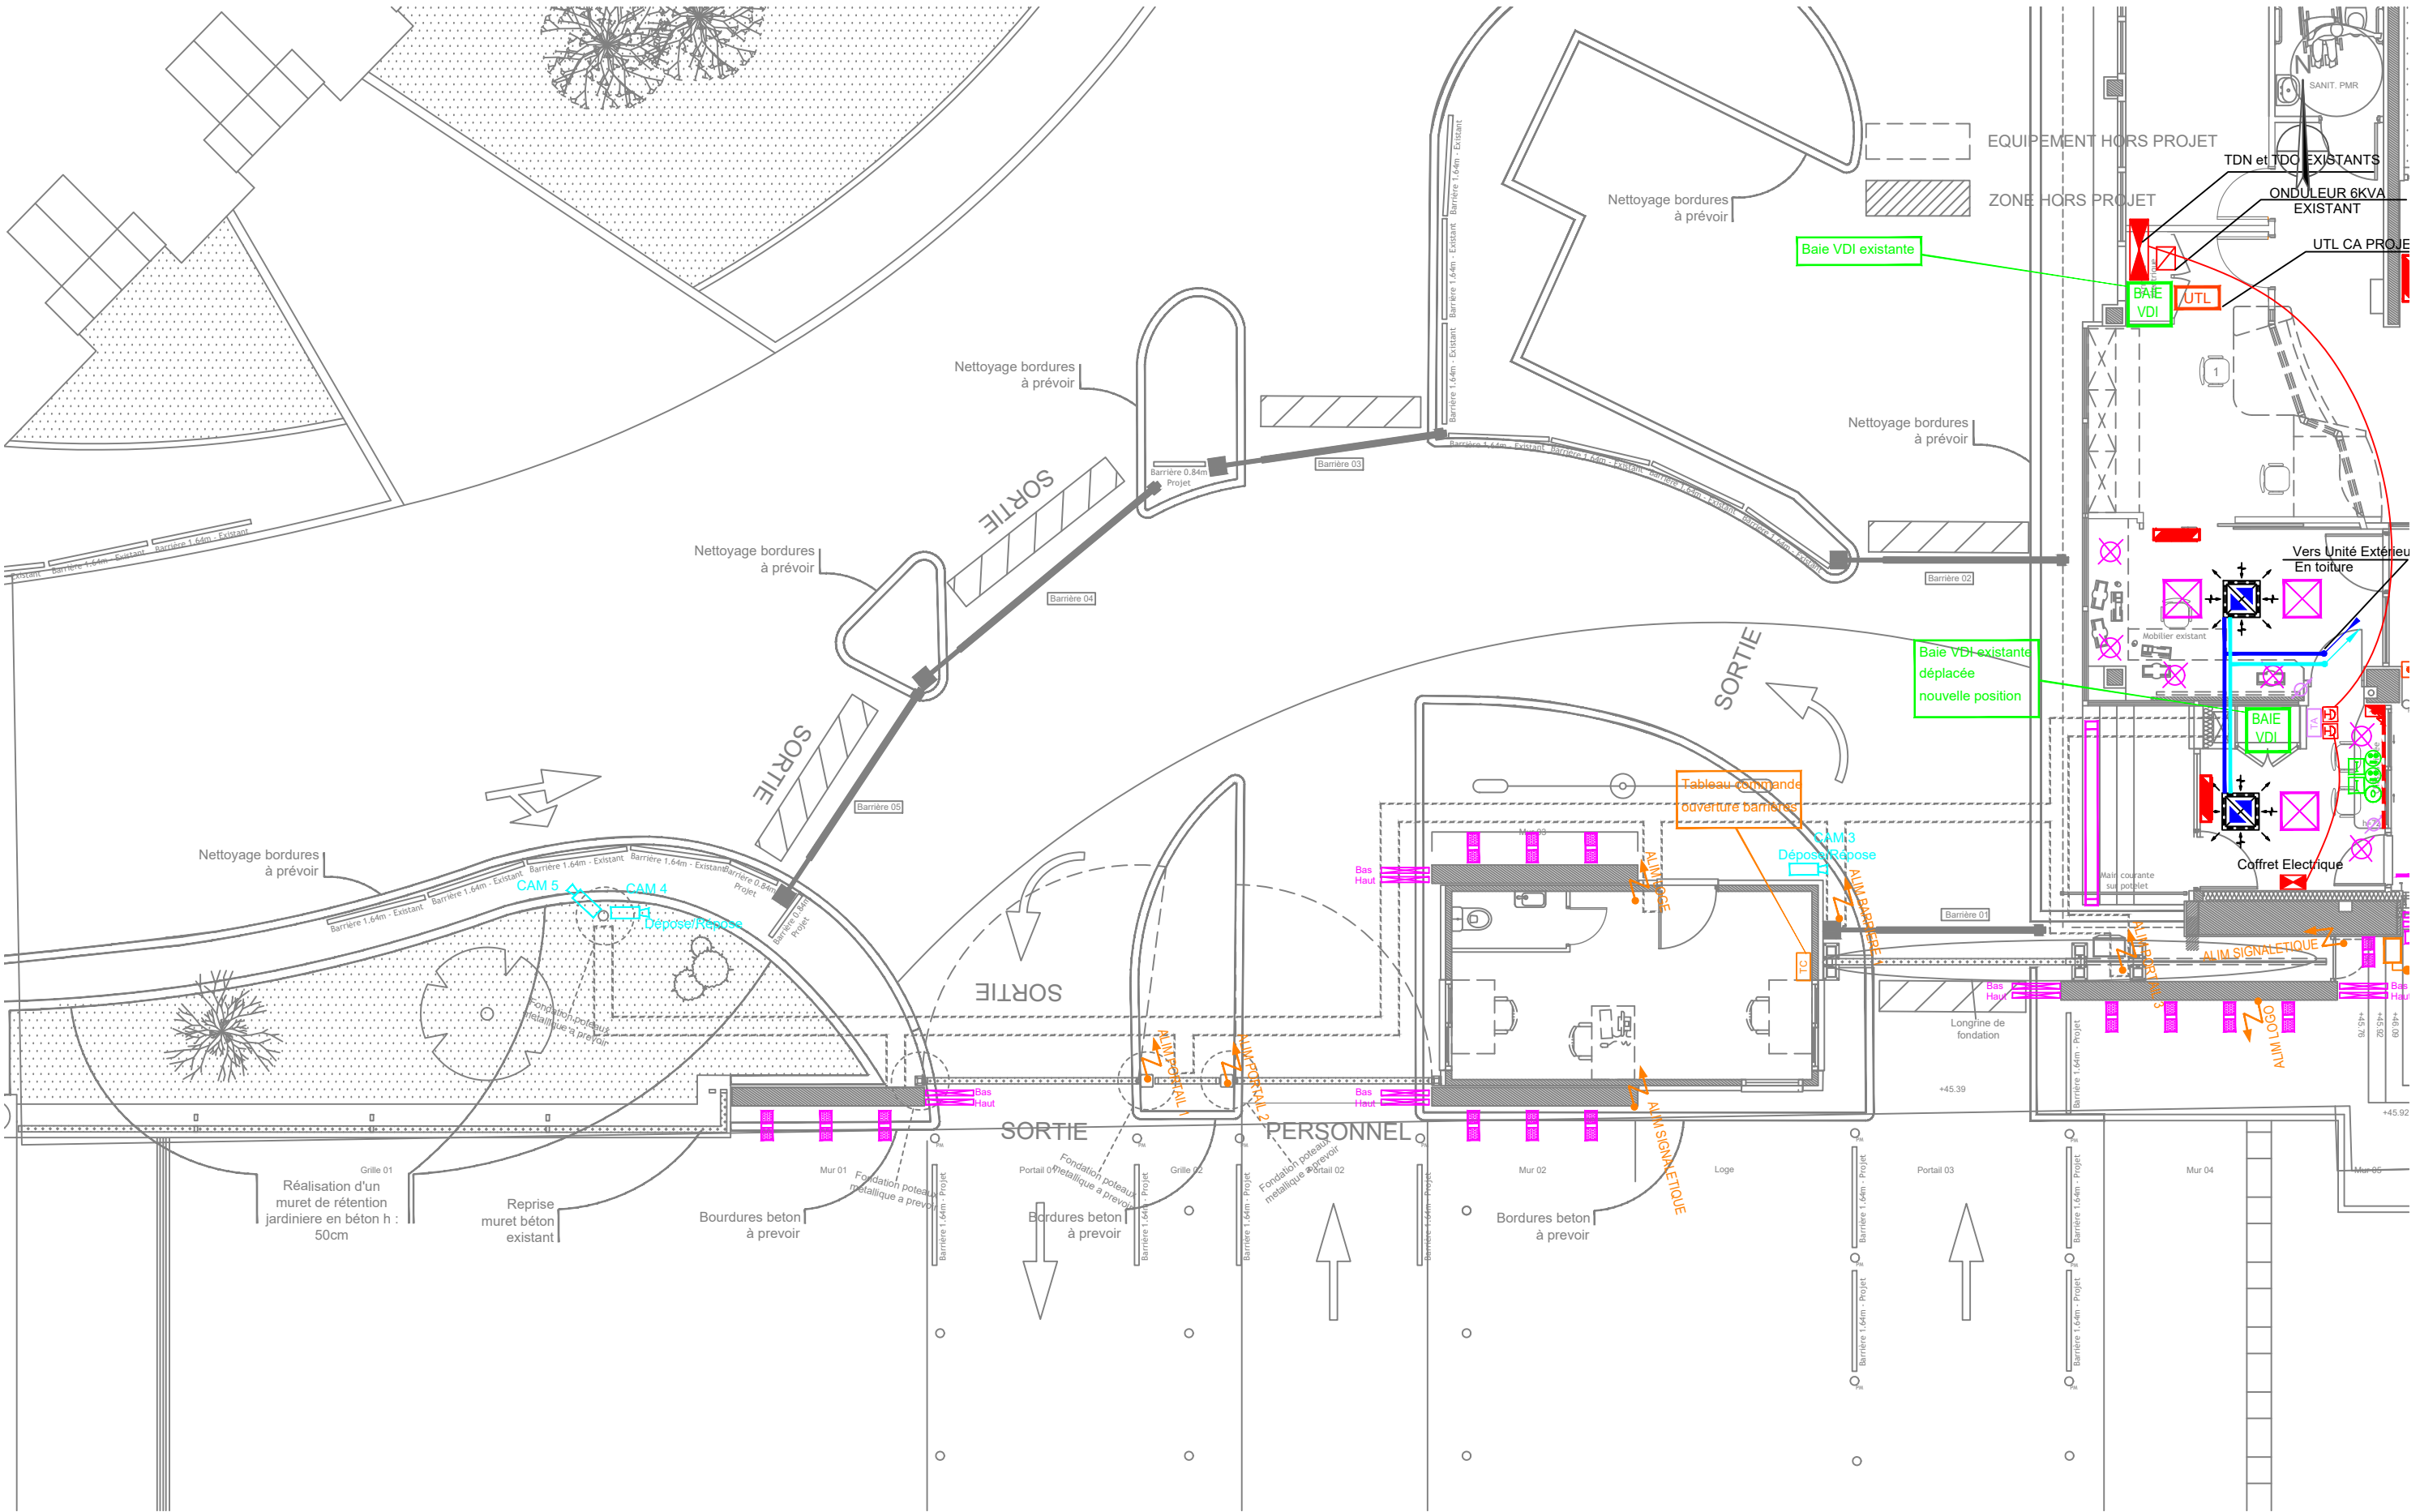

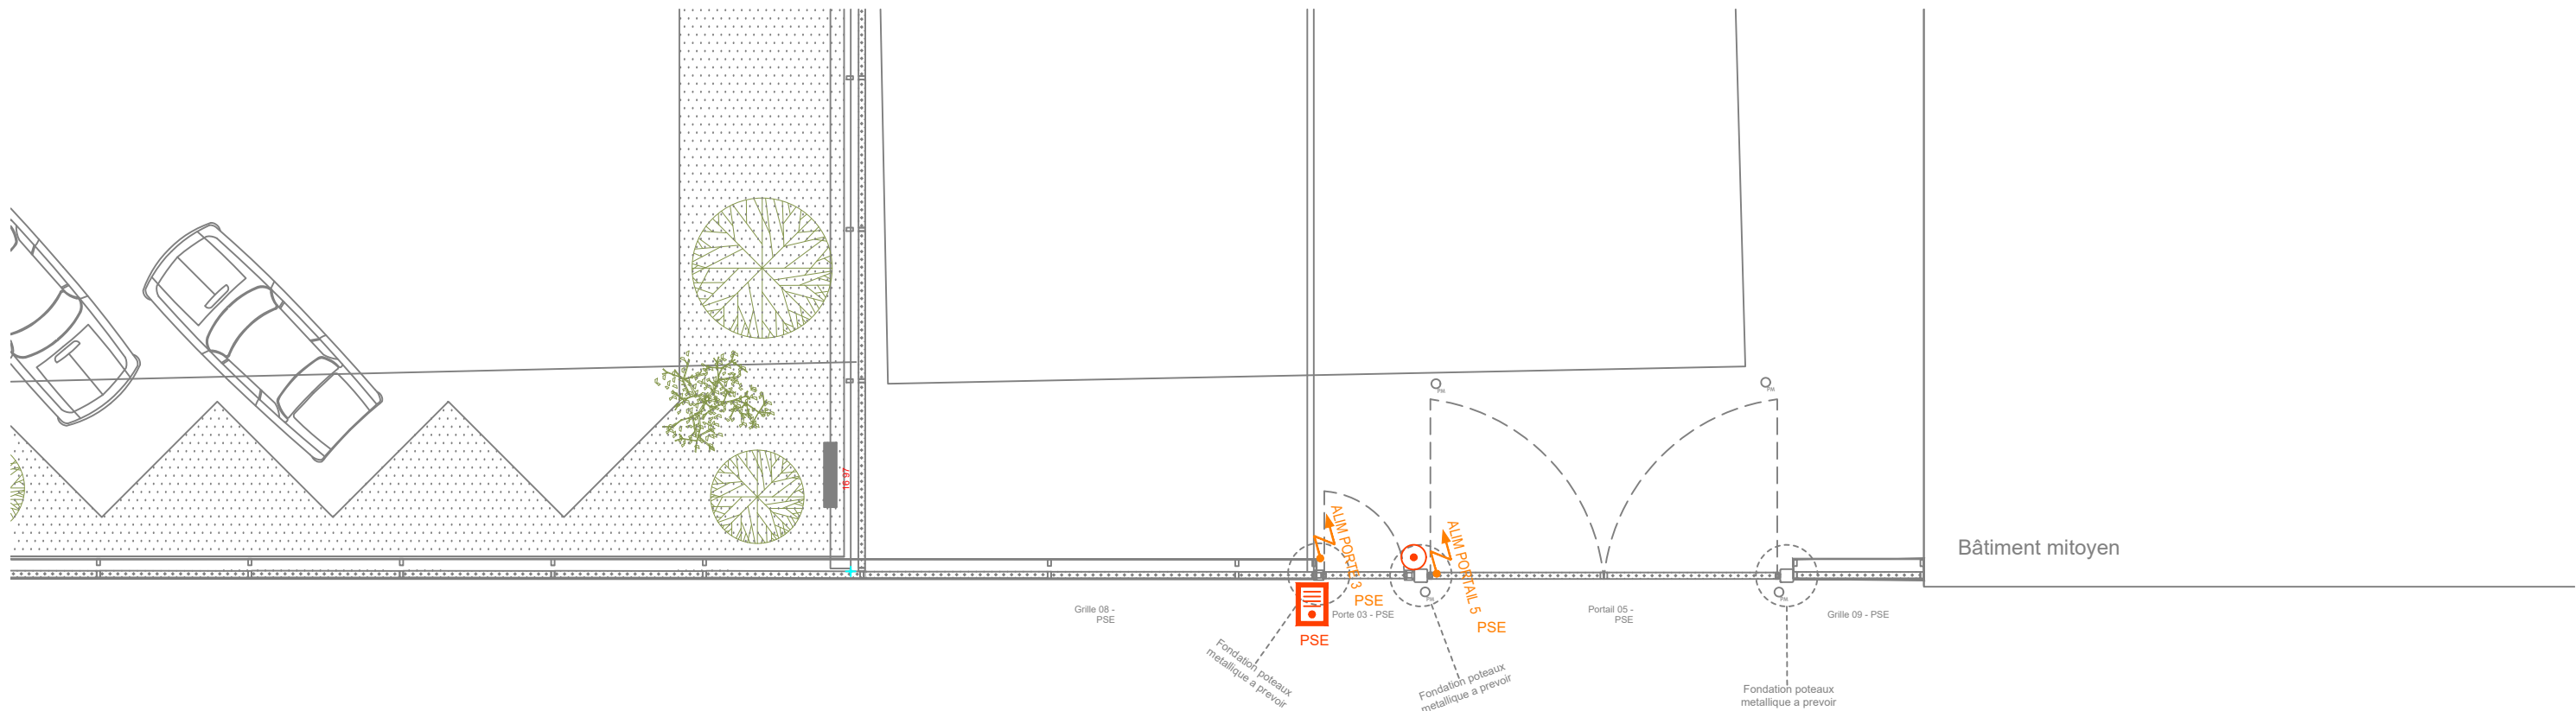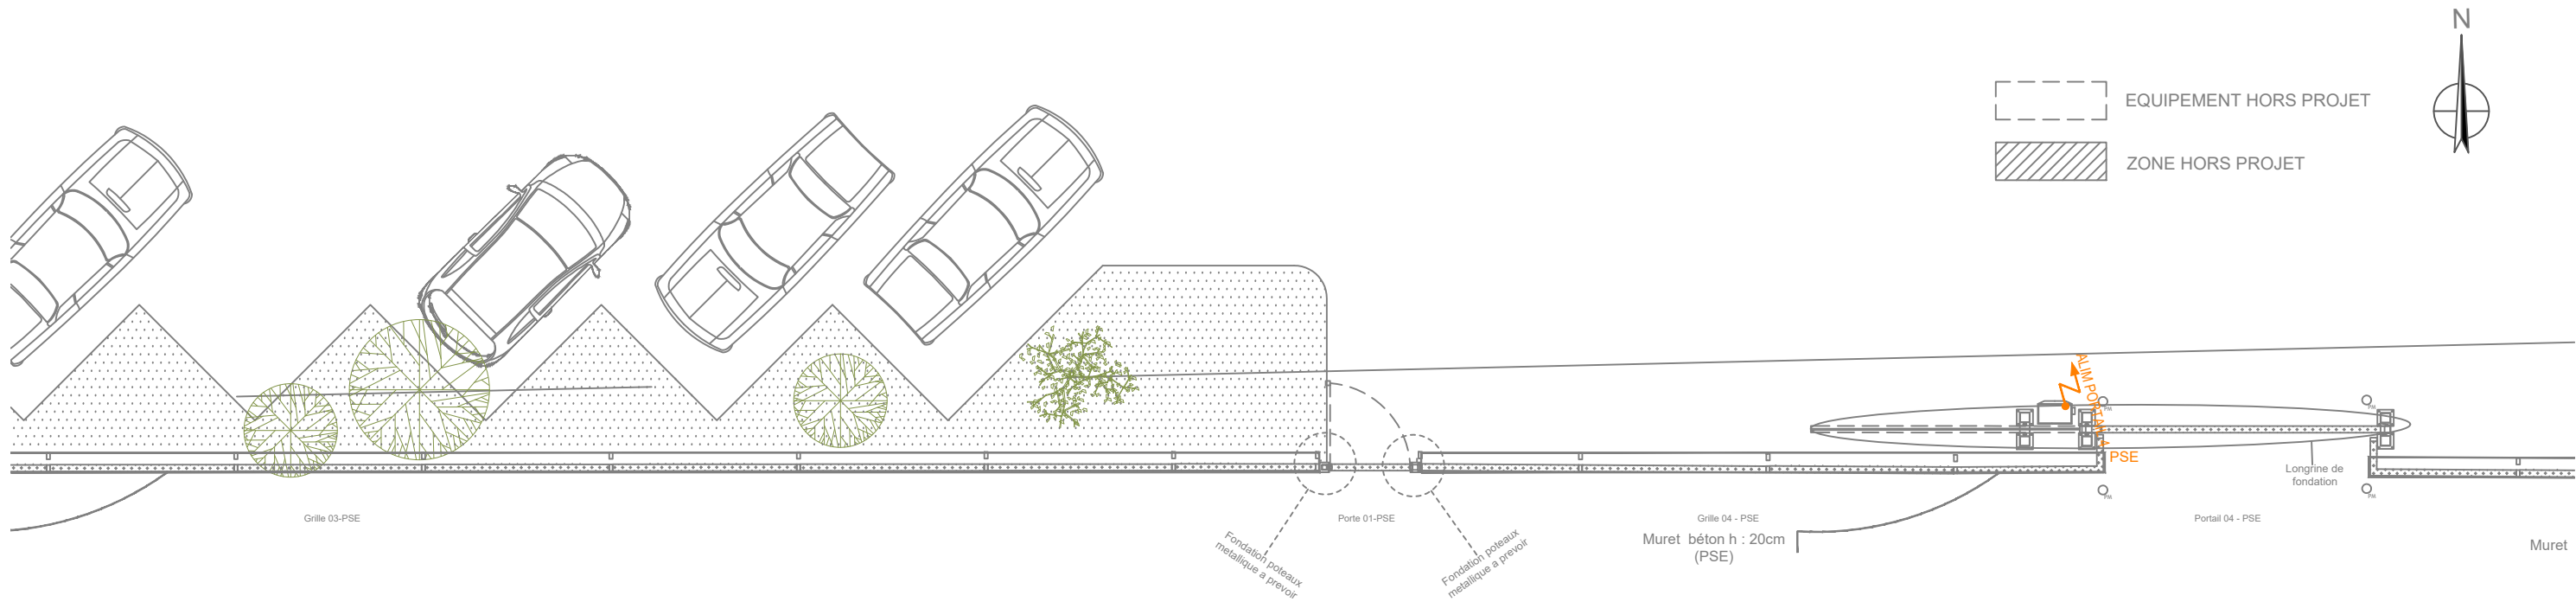

<div><div>AP-HP. Hôpitaux de Paris</div></div> <div>MAITRISE D'OUVRAGE GROUPE HOSPITALIER SORBONNE UNIVERSITÉ Site Pitié-Salpêtrière 47-83 boulevard de l'Hôpital - 75013 PARIS - Tél. : 01 42 16 15 21</div>	Réhabilitation de l'entrée principale - 83 boulevard de l'Hôpital				DCE EL01_3 ELECTRICITE
	MAITRISE D'ŒUVRE				
	Architectes mandataires Emergence Architectes 21 rue Chaptal - 75009 PARIS Tél.: 01 46 06 50 36	BET Fluide BIM Ingénierie 21 avenue Edouard Belin - 92500 RUEIL-MALMAISON Tél.: 01 47 08 17 65	Économiste US&CO 3 rue Peyron - 38200 VIENNE Tél.: 04 37 02 17 59	BET Structure Emergence Ingénierie 21 rue Chaptal - 75009 PARIS Tél.: 01 46 06 50 36	
	ECH. 1/100				31.07.2025