


CARNET STRUCTURE

S01a - Plans structure

S01b - Coupe/détails structure


<div><div>AP-HP. Hôpitaux de Paris</div></div> <div>MAITRISE D'OUVRAGE</div> <div>GROUPE HOSPITALIER SORBONNE UNIVERSITÉ</div> <div>Site Pitié-Salpêtrière</div> <div>47-83 boulevard de l'Hôpital - 75013 PARIS - Tél. : 01 42 16 15 21</div>	Réhabilitation de l'entrée principale - 83 boulevard de l'Hôpital				<div>DCE</div> <div>S01</div> <div>Carnet structure</div>	
	MAITRISE D'ŒUVRE	Architectes mandataires Emergence Architectes 21 rue Chaptal - 75009 PARIS Tél.: 01 46 06 50 36	BET Fluide BIM Ingénierie 21 avenue Édouard Belin - 92500 RUEIL-MALMAISON Tél.: 01 47 08 17 65	Économiste US&CO 3 rue Peyron - 38200 VIENNE Tél.: 04 37 02 17 59	BET Structure Emergence Ingénierie 21 rue Chaptal - 75009 PARIS Tél.: 01 46 06 50 36	1/100

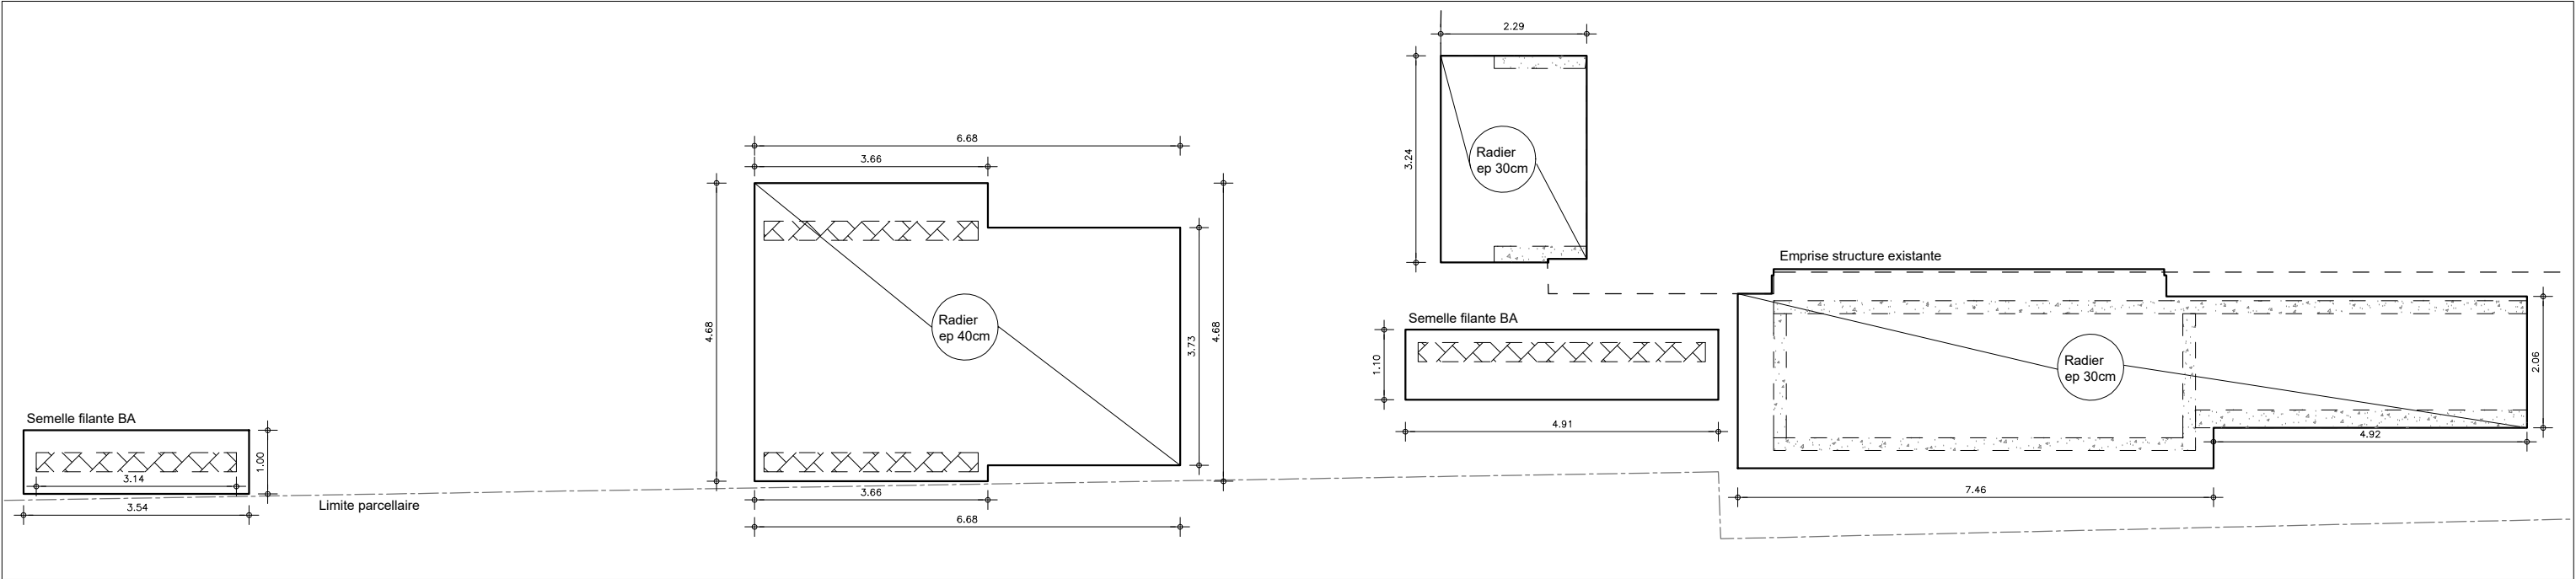

LEGENDE

- Mur en pierre naturelle
- Muret en béton

PLAN DE FONDATIONS

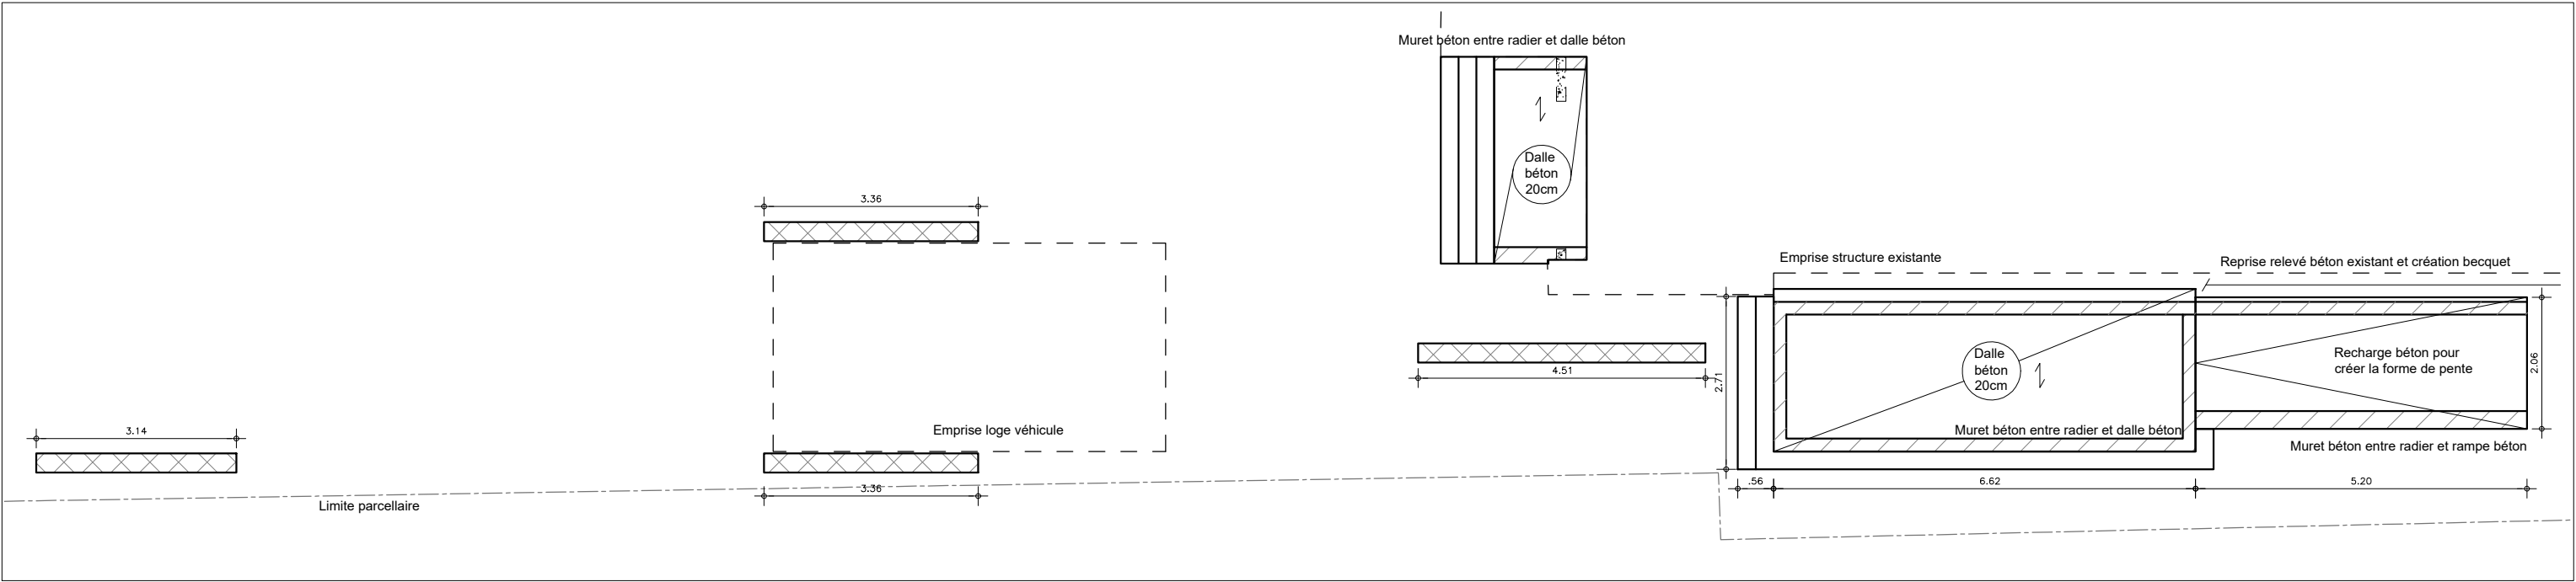

LEGENDE

- Mur en pierre naturelle
- Muret en béton

PLAN RDC



MAITRISE D'OUVRAGE
GROUPE HOSPITALIER
SORBONNE UNIVERSITÉ
Site Pitié-Salpêtrière
47-83 boulevard de l'Hôpital - 75013 PARIS - Tél. : 01 42 16 15 21

Réhabilitation de l'entrée principale - 83 boulevard de l'Hôpital

MAITRISE D'ŒUVRE

Architectes mandataires
Emergence Architectes
21 rue Chaptal - 75009 PARIS
Tél.: 01 46 06 50 36

BET Fluide
BIM Ingénierie
21 avenue Edouard Belin - 92500 RUEIL-MALMAISON
Tél.: 01 47 08 17 65


Économiste
US&CO
3 rue Peyron - 38200 VIENNE
Tél.: 04 37 02 17 59

BET Structure
Emergence Ingénierie
21 rue Chaptal - 75009 PARIS
Tél.: 01 46 06 50 36


DCE S01a

Plan de structure


1/100 AOUT 2025

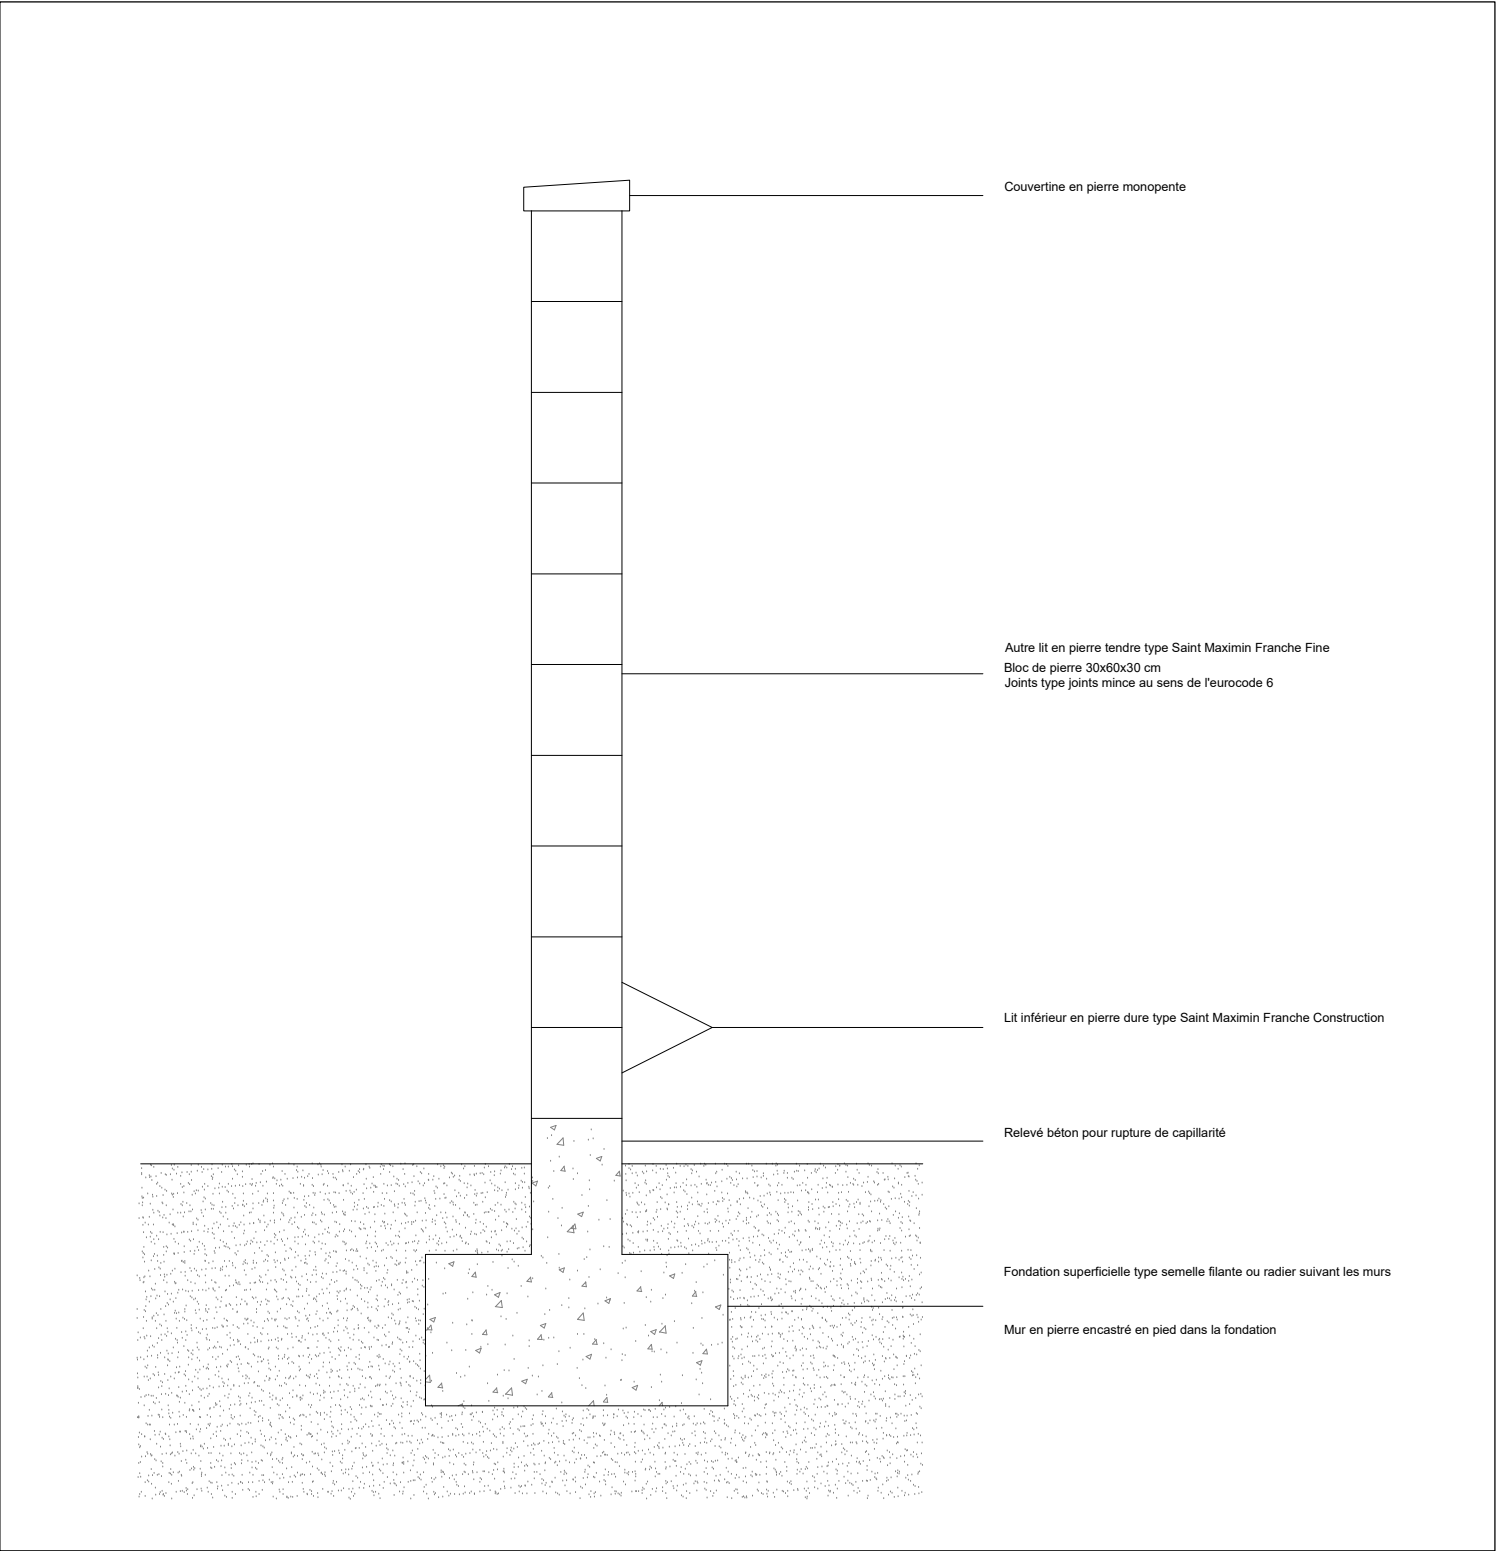

Coupe sur mur en pierre
ech : 1/25e

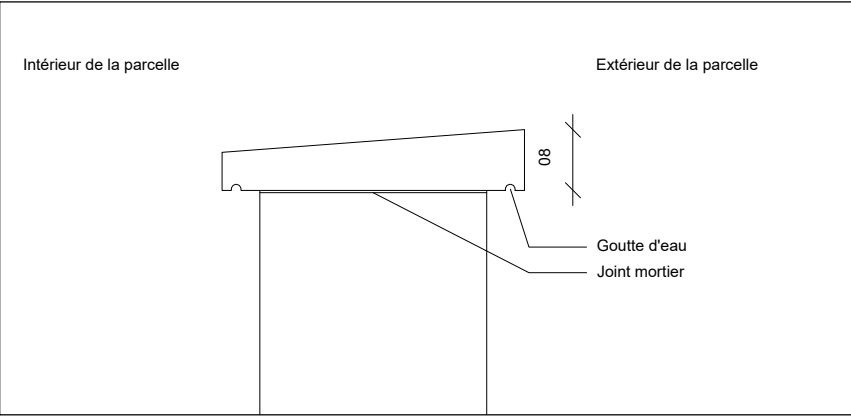

Détail sur couvertine en pierre
ech:1/10e

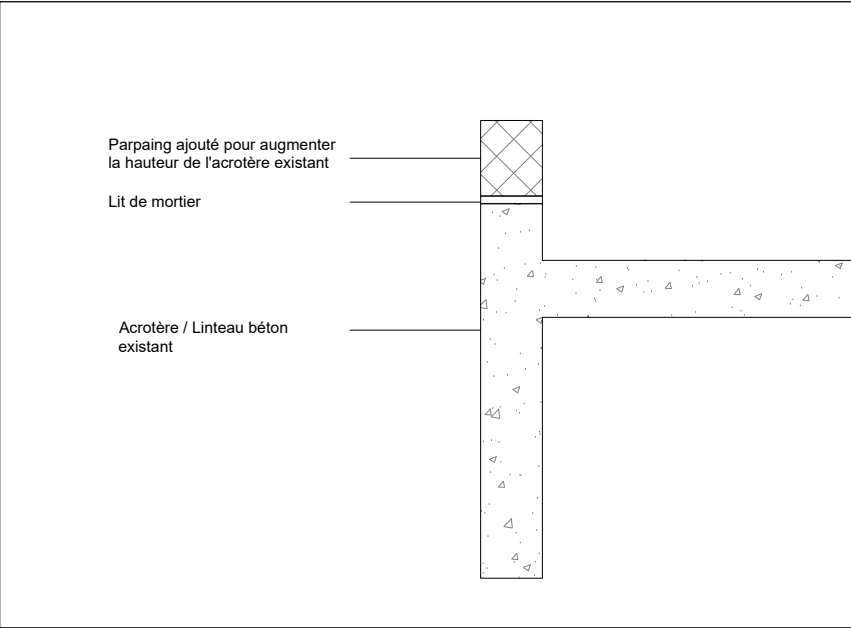

Coupe sur acrotère toiture existante
ech : 1/20e