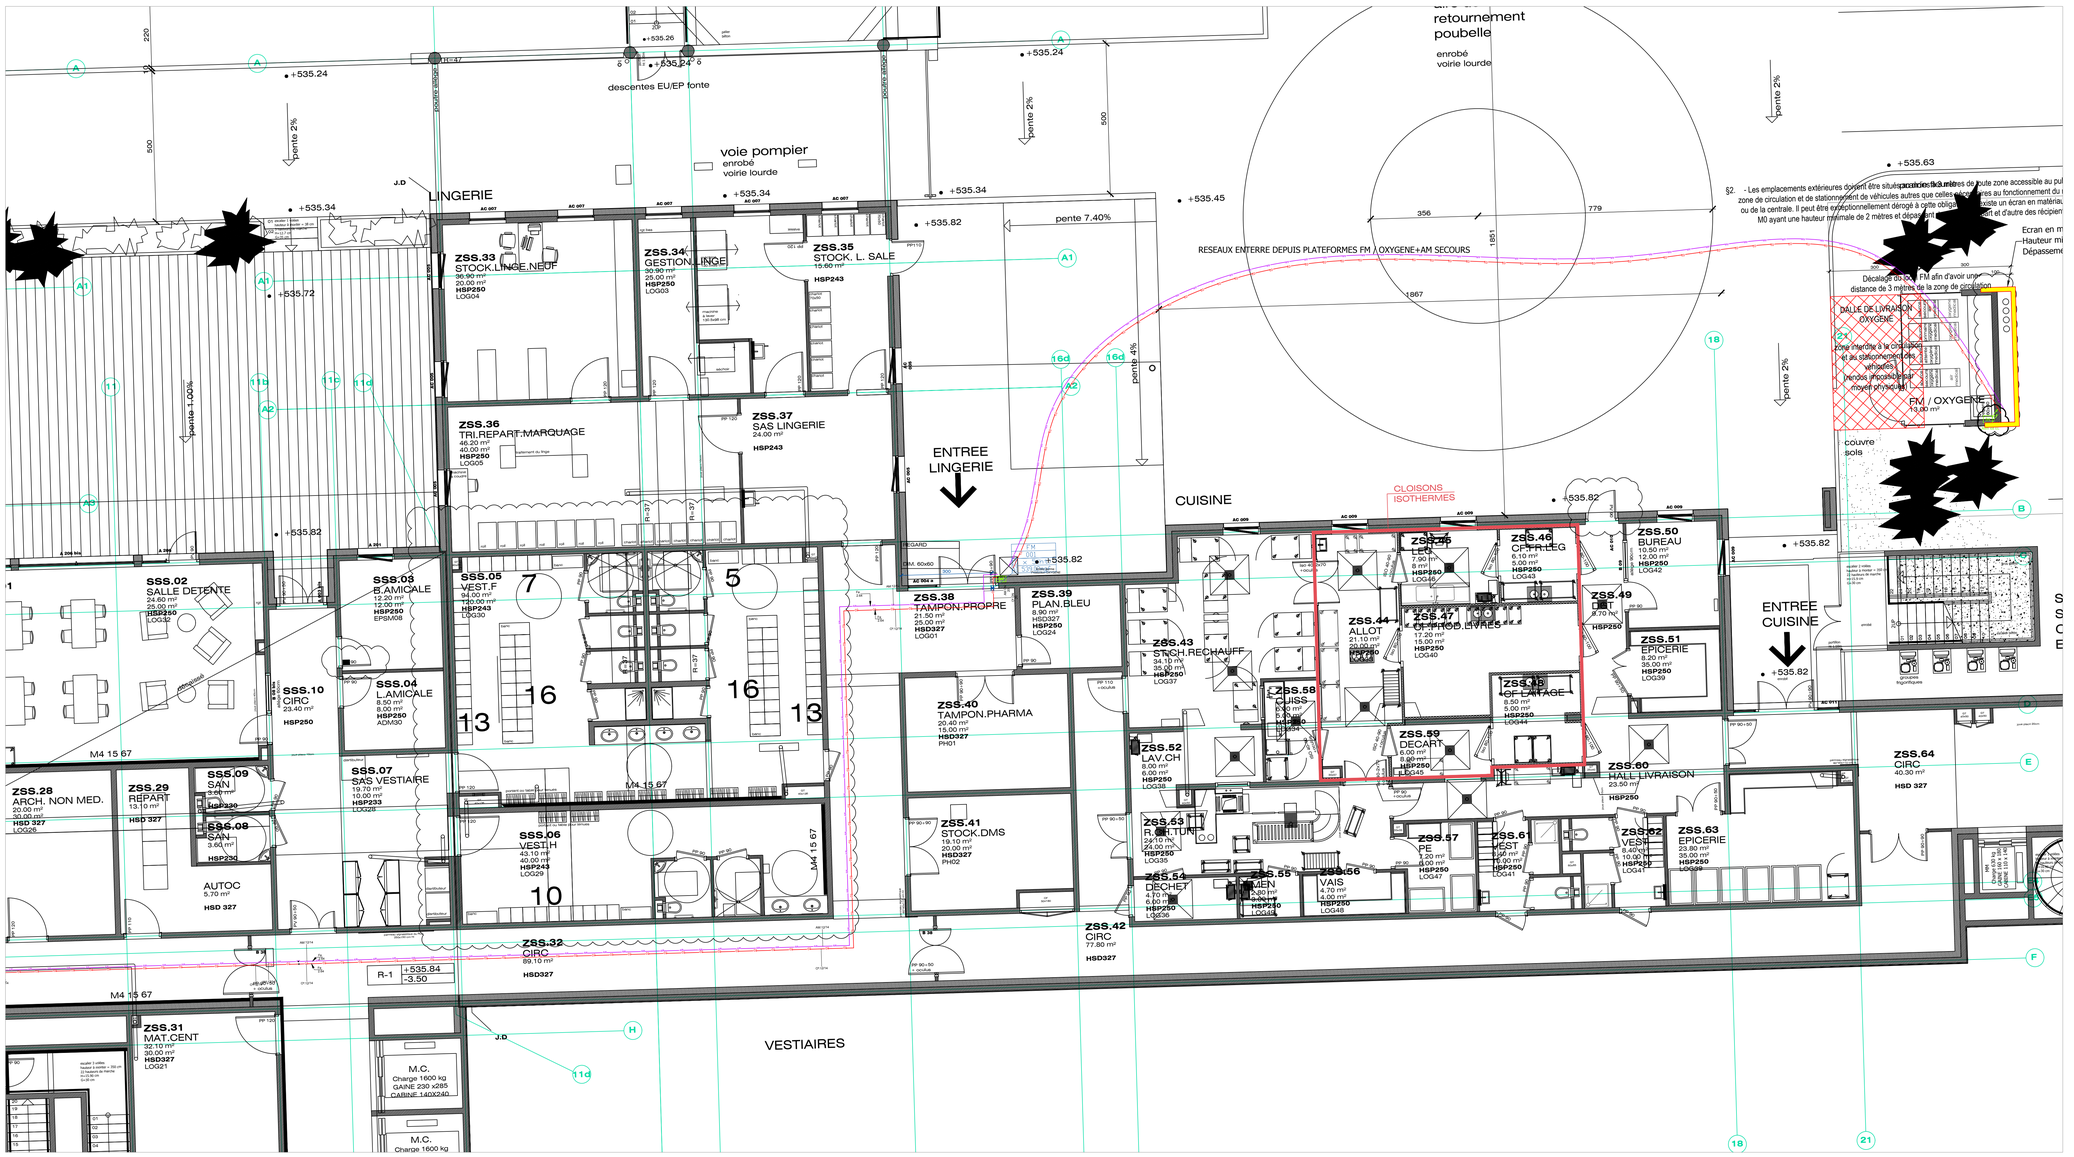
ZSS.33
STOCK.LINGE.NEUF
90.90 m²
20.00 m²
HSP250
HSP250
LOG04
ZSS.34
GESTION.LINGE
25.00 m²
HSP250
LOG03
ZSS.35
STOCK. L. SALE
15.60 m²
HSP243
LINGERIE
voie pompier
enrobé
voirie lourde
descentes EU/EP fonte
pente 2%
pente 7.40%
pente 1.00%
pente 4%
RESEAUX ENTERRE DEPUIS PLATEFORMES FM /OXYGENE+AM SECOURS
retournement
poubelle
enrobé
voirie lourde
ZSS.36
TRI.REPART.MARQUAGE
46.20 m²
40.00 m²
HSP250
LOG05
ZSS.37
SAS LINGERIE
24.00 m²
HSP243
ENTREE
LINGERIE
CUISINE
CLOISONS
ISOTHERMES
ZSS.02
SALLE DETENTE
24.60 m²
25.00 m²
HSP250
LOG32
ZSS.03
S.AMICALE
12.20 m²
12.00 m²
HSP250
EPSAM08
ZSS.05
VEST.F
34.00 m²
30.00 m²
HSP243
LOG30
ZSS.10
CIRC
23.40 m²
HSP250
ZSS.04
L.AMICALE
8.50 m²
8.00 m²
HSP250
ADM30
ZSS.07
SAS VESTIAIRE
19.75 m²
10.00 m²
HSP233
LOG28
ZSS.09
SAN
3.66 m²
HSP230
ZSS.08
SAN
3.66 m²
HSP230
ZSS.28
ARCH. NON MED.
20.00 m²
30.00 m²
HSD 327
LOG26
ZSS.29
REPART
13.10 m²
HSD 327
AUTOC
5.70 m²
HSD 327
ZSS.06
VESTIH
43.10 m²
40.00 m²
HSP243
LOG29
ZSS.32
CIRC
89.10 m²
HSD327
ZSS.31
MAT.CENT
32.10 m²
30.00 m²
HSD327
LOG21
VESTIAIRES
M.C.
Charge 1600 kg
GAINE 230 x285
CABINE 1400x240
M.C.
Charge 1600 kg
ZSS.38
TAMPON.PROPRE
21.50 m²
25.00 m²
HSD327
LOG01
ZSS.39
PLAN.BLEU
8.90 m²
HSD327
HSP250
LOG24
ZSS.40
TAMPON.PHARMA
20.40 m²
15.00 m²
HSD327
PH01
ZSS.41
STOCK.DMS
20.00 m²
HSD327
PH02
ZSS.42
CIRC
77.80 m²
HSD327
ZSS.43
STOCH.RECHAUFF
34.10 m²
35.00 m²
HSP250
LOG37
ZSS.44
ALLOT
21.10 m²
20.00 m²
HSP250
LOG36
ZSS.45
LIT
7.90 m²
8.00 m²
HSP250
LOG45
ZSS.46
CHTR.LEG
6.10 m²
5.00 m²
HSP250
LOG43
ZSS.47
CH.PROD.LIVRES
17.20 m²
15.00 m²
HSP250
LOG40
ZSS.49
8.70 m²
HSP250
ZSS.50
BUREAU
10.50 m²
12.00 m²
HSP250
LOG42
ZSS.51
EPICERIE
8.20 m²
35.00 m²
HSP250
LOG39
ZSS.52
LAV.CH
8.00 m²
6.00 m²
HSP250
LOG38
ZSS.53
R.MAT.TUN
24.10 m²
24.00 m²
HSP250
LOG35
ZSS.54
DECHET
4.70 m²
6.00 m²
HSP250
LOG34
ZSS.55
HOMMES
5.80 m²
5.00 m²
HSP250
LOG33
ZSS.56
VAIS
4.70 m²
4.00 m²
HSP250
LOG48
ZSS.57
PE
1.20 m²
8.00 m²
HSP250
LOG47
ZSS.58
CUISS
6.00 m²
6.00 m²
HSP250
LOG46
ZSS.59
DECART
6.00 m²
8.00 m²
HSP250
LOG44
ZSS.60
HALL LIVRAISON
23.50 m²
HSP250
ZSS.61
VEST
8.40 m²
10.00 m²
HSP250
LOG41
ZSS.62
VEST
8.40 m²
10.00 m²
HSP250
LOG41
ZSS.63
EPICERIE
23.80 m²
35.00 m²
HSP250
LOG39
ZSS.64
CIRC
40.30 m²
HSD 327
ENTREE
CUISINE
DALLE DE LIVRAISON
OXYGENE
Z1
zone interdite à la circulation
et au stationnement des
véhicules
rendre impossible par
moyen physique
FM / OXYGENE
78.80 m²
Décalage du local FM afin d'avoir une
distance de 3 mètres de la zone de circulation
couvre
sols
Ecran en m
Hauteur mi
Dépasseme
§2. - Les emplacements extérieures doivent être situés
zone de circulation et de stationnement de véhicules autres que celles
ou de la centrale. Il peut être exceptionnellement dérogé à cette obligati
M0 ayant une hauteur minimale de 2 mètres et déca
R-1
+535.84
-3.50
M4 15 67
M4 15 67
M4 15 67