

CATHEDRALE SAINT ANDRE – (33) BORDEAUX  
RESTAURATION INTERIEURE DE LA NEF  
TABLEAU DISTRIBUTION N1 SUD

Etabli le : JUILLET 2022

Modifie le : SEPTEMBRE 2024

N° du Schema : TDN1SUD PRO-C

FOLIO n° 1




B3E – Bureau d'Etudes et d'Expertises Electriques – 38 Rue Paul Diaire 57000 METZ

Tél : 03.87.75.02.19

Email : B3ELorrain@aol.com

T.D.N1 SUD  
Schneider Electric type Prisma plus

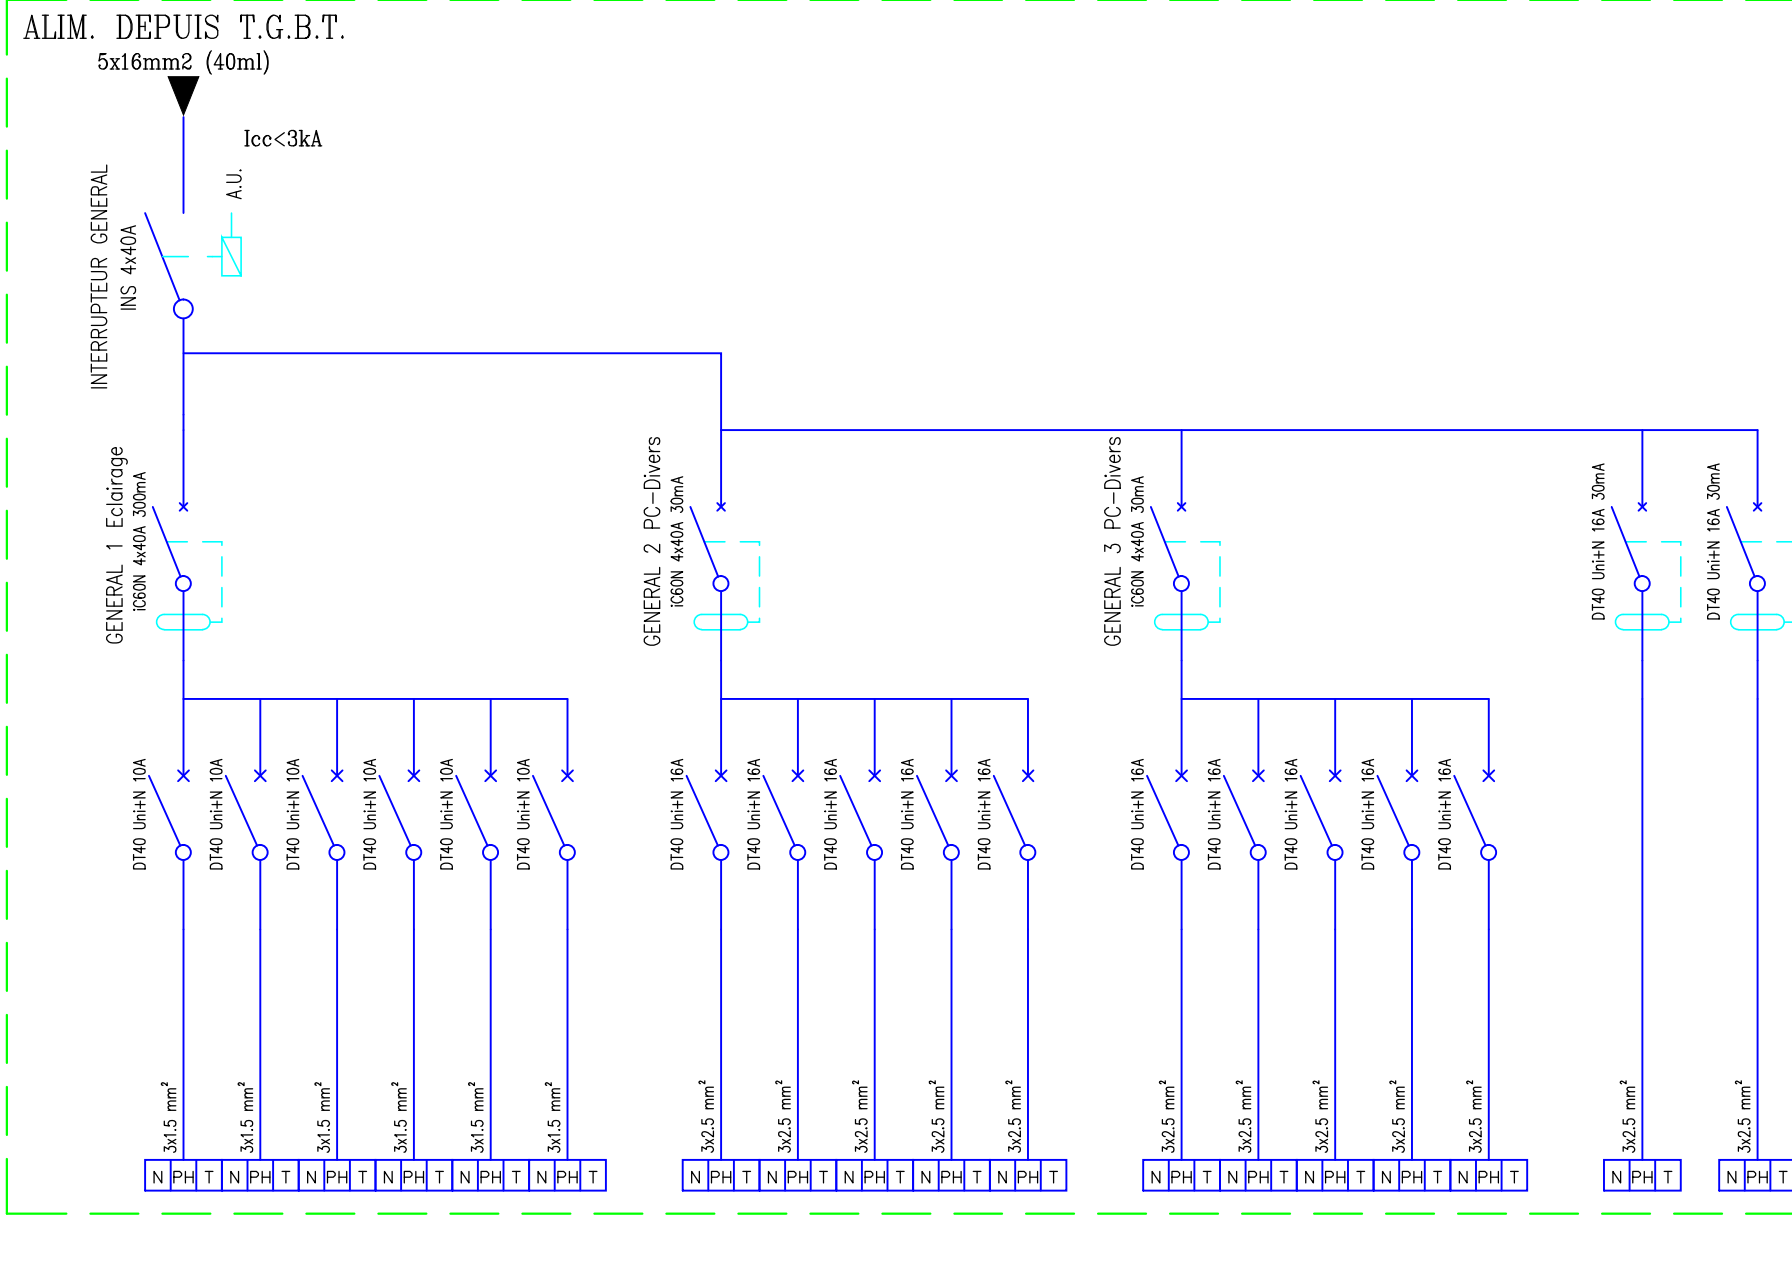

D1.01 PROJECTEURS N1 TYPE 1&amp;2

D1.02 APPLIQUES N1 TYPE 5

D1.03 PROJECTEURS N2 TYPE 2

### D1.04 PROJECTEURS N2 TYPE 3

D1.05 APPLIQUES N2 TYPE 5

D1.06 En réserve

D2.01 PC N1 TRAVEES I&amp;II

D2.02 PC N1 TRAVEE III&amp;IV

D2.03 PC N1 TRAVEE V&amp;VI

D2.04 PC N1 TRAVEE VII

D2.05 ALIM BORNE WIFI

D3.01 PC N2 TRAVEES I&amp;II

D3.02 PC N2 TRAVEE III&amp;IV

D3.03 PC N2 TRAVEE V&amp;VI

D3.04 PC N2 TRAVEE VII

D3.05 En réserve

D4.01 ALIM BAIE VDI N1 EXISTANTE

D4.02 ALIM BAIE VDI N2 PROVISION

