

CATHEDRALE SAINT ANDRE – (33) BORDEAUX  
RESTAURATION INTERIEURE DE LA NEF  
TABLEAU GENERAL BASSE TENSION

Etabli le :JUILLET 2022

Modifie le :SEPTEMBRE 2024

N° du Schema :TG PRO–C

FOLIO n° 2




B3E – Bureau d’Etudes et d’Expertises Electriques – 38 Rue Paul Diacre 57000 METZ

Tél : 03.87.75.02.19

Email : B3ELorraine@aol.com

T.G.B.T.  
Schneider Electric type Prisma plus

DEPUIS FOLIO 1

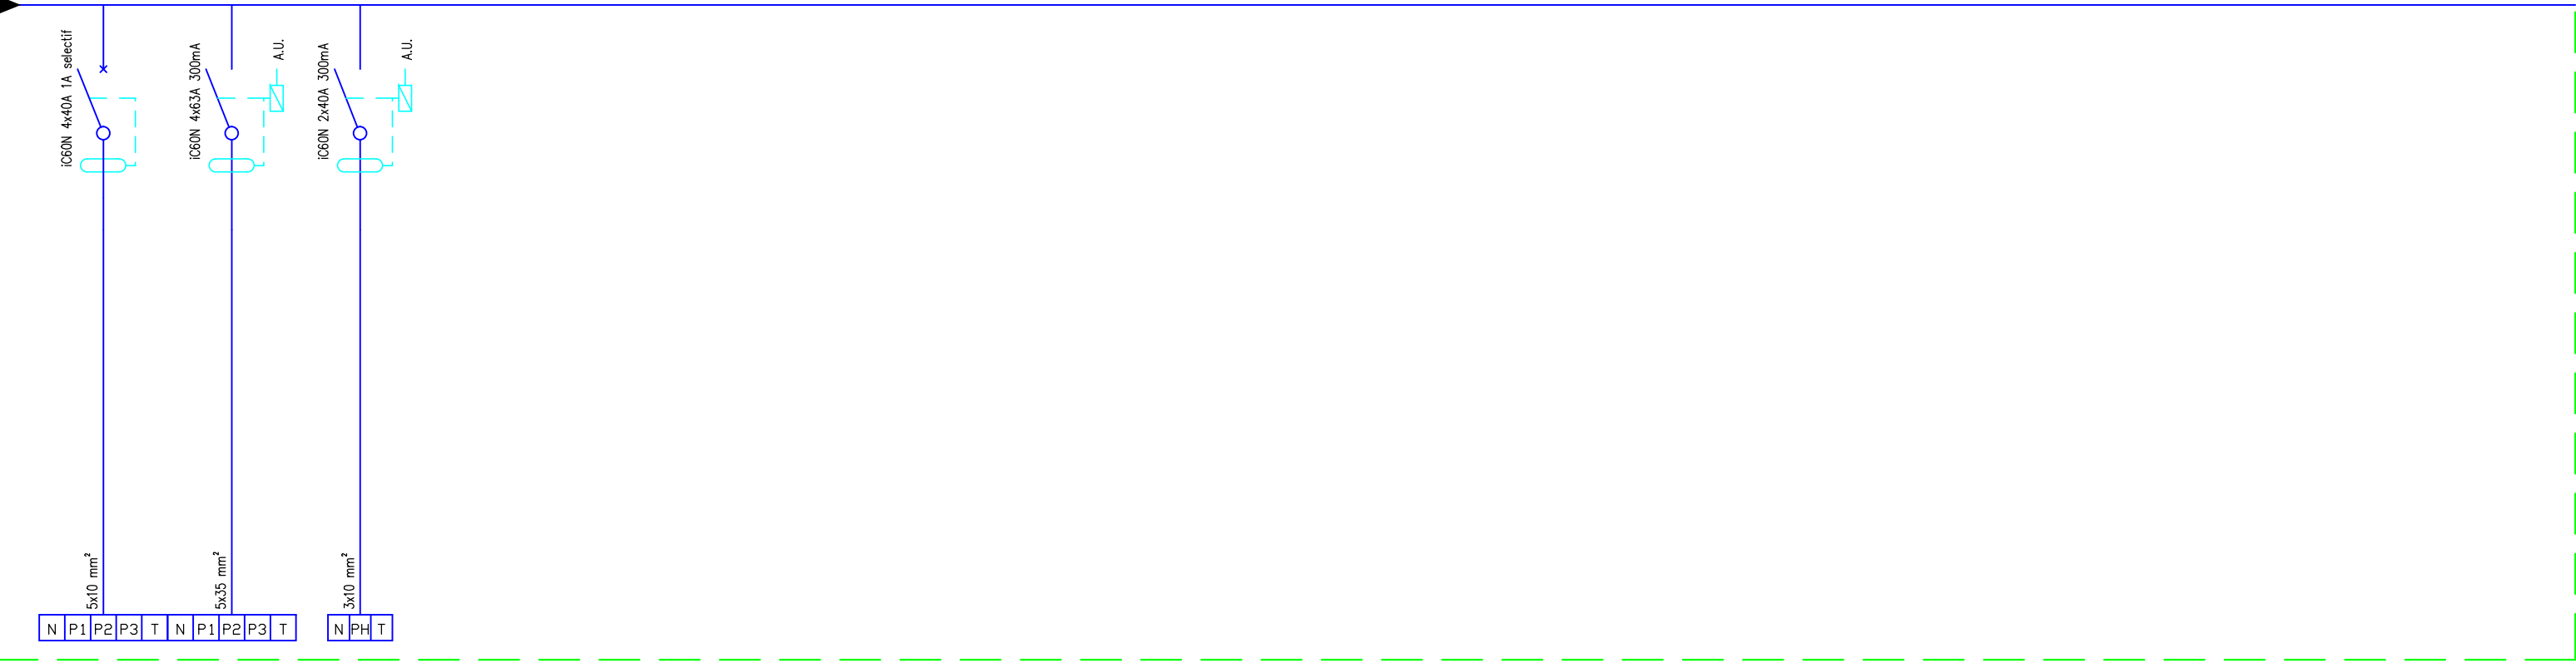

D3.11 ALIM. TD NO SUD

D3.12 ALIM. GRAND ORGUE

D3.13 ALIM. CONSOLE MOBILE