




NOMENCLATURE:

- FOLIO 1 - PHASE DE TRAVAUX N°1 - EXTENSION IRM
FOLIO 2 - PHASE DE TRAVAUX N°2.1 REHABILITATION ACCUEIL
FOLIO 1 - PHASE DE TRAVAUX N°2.2 - TRAVAUX DE FINITION SOLS PLAFONDS ACCUEIL REHABILITE

CONSTRUCTION D'UN BATIMENT IRM
POUR LE CHIMR SITE DE MONTDIDIER

Maître d'ouvrage	CHIMR 25, rue Armand de Vienne 80500 MONTDIDIER	
Architecte	GUILLOU ARCHITECTE 15, rue Eugène Mascart 59570 BAVAY	
Maître d'oeuvre	BTC 41, Place St Pierre 59 114 STEENVOORDE	


CARNET DE PHASAGE


Plan N°: BET-PHA-01		Dessiné par : G.B.	Echelle : 1/100 ème
		Suivi par : G.B	Date : juillet 2025
Date	Indice	Nature de la modification	Réalisé par
24/07/2025	A	Première Diffusion	GB
01/09/2025	B	Mise à jour	GB

Plan Guide: Ce document est un plan guide qui est donné à titre d'exemple. Les entreprises doivent établir leurs propres plans d'exécution et restent responsables des erreurs commises sur le chantier. Ce document est la propriété exclusive de la société bati-techni-concept il est remis à titre confidentiel et ne peut être exécuté ou reproduit sans l'autorisation expresse de BTC (loi sur les dessins et modèles du 14 Juillet 1909, loi sur la propriété littéraire et artistique du 11 Mars 1957)
Réf. informatique : P:\005 - Affaires\4_hosp\p24-768_MONTDIDIER IRM\OPC PHASAGE\PRO DCE 2\p24-768 CHIMR PRO CARNET DE PHASAGE

Affaire N°
P24-768

PHASE PRO-DCE

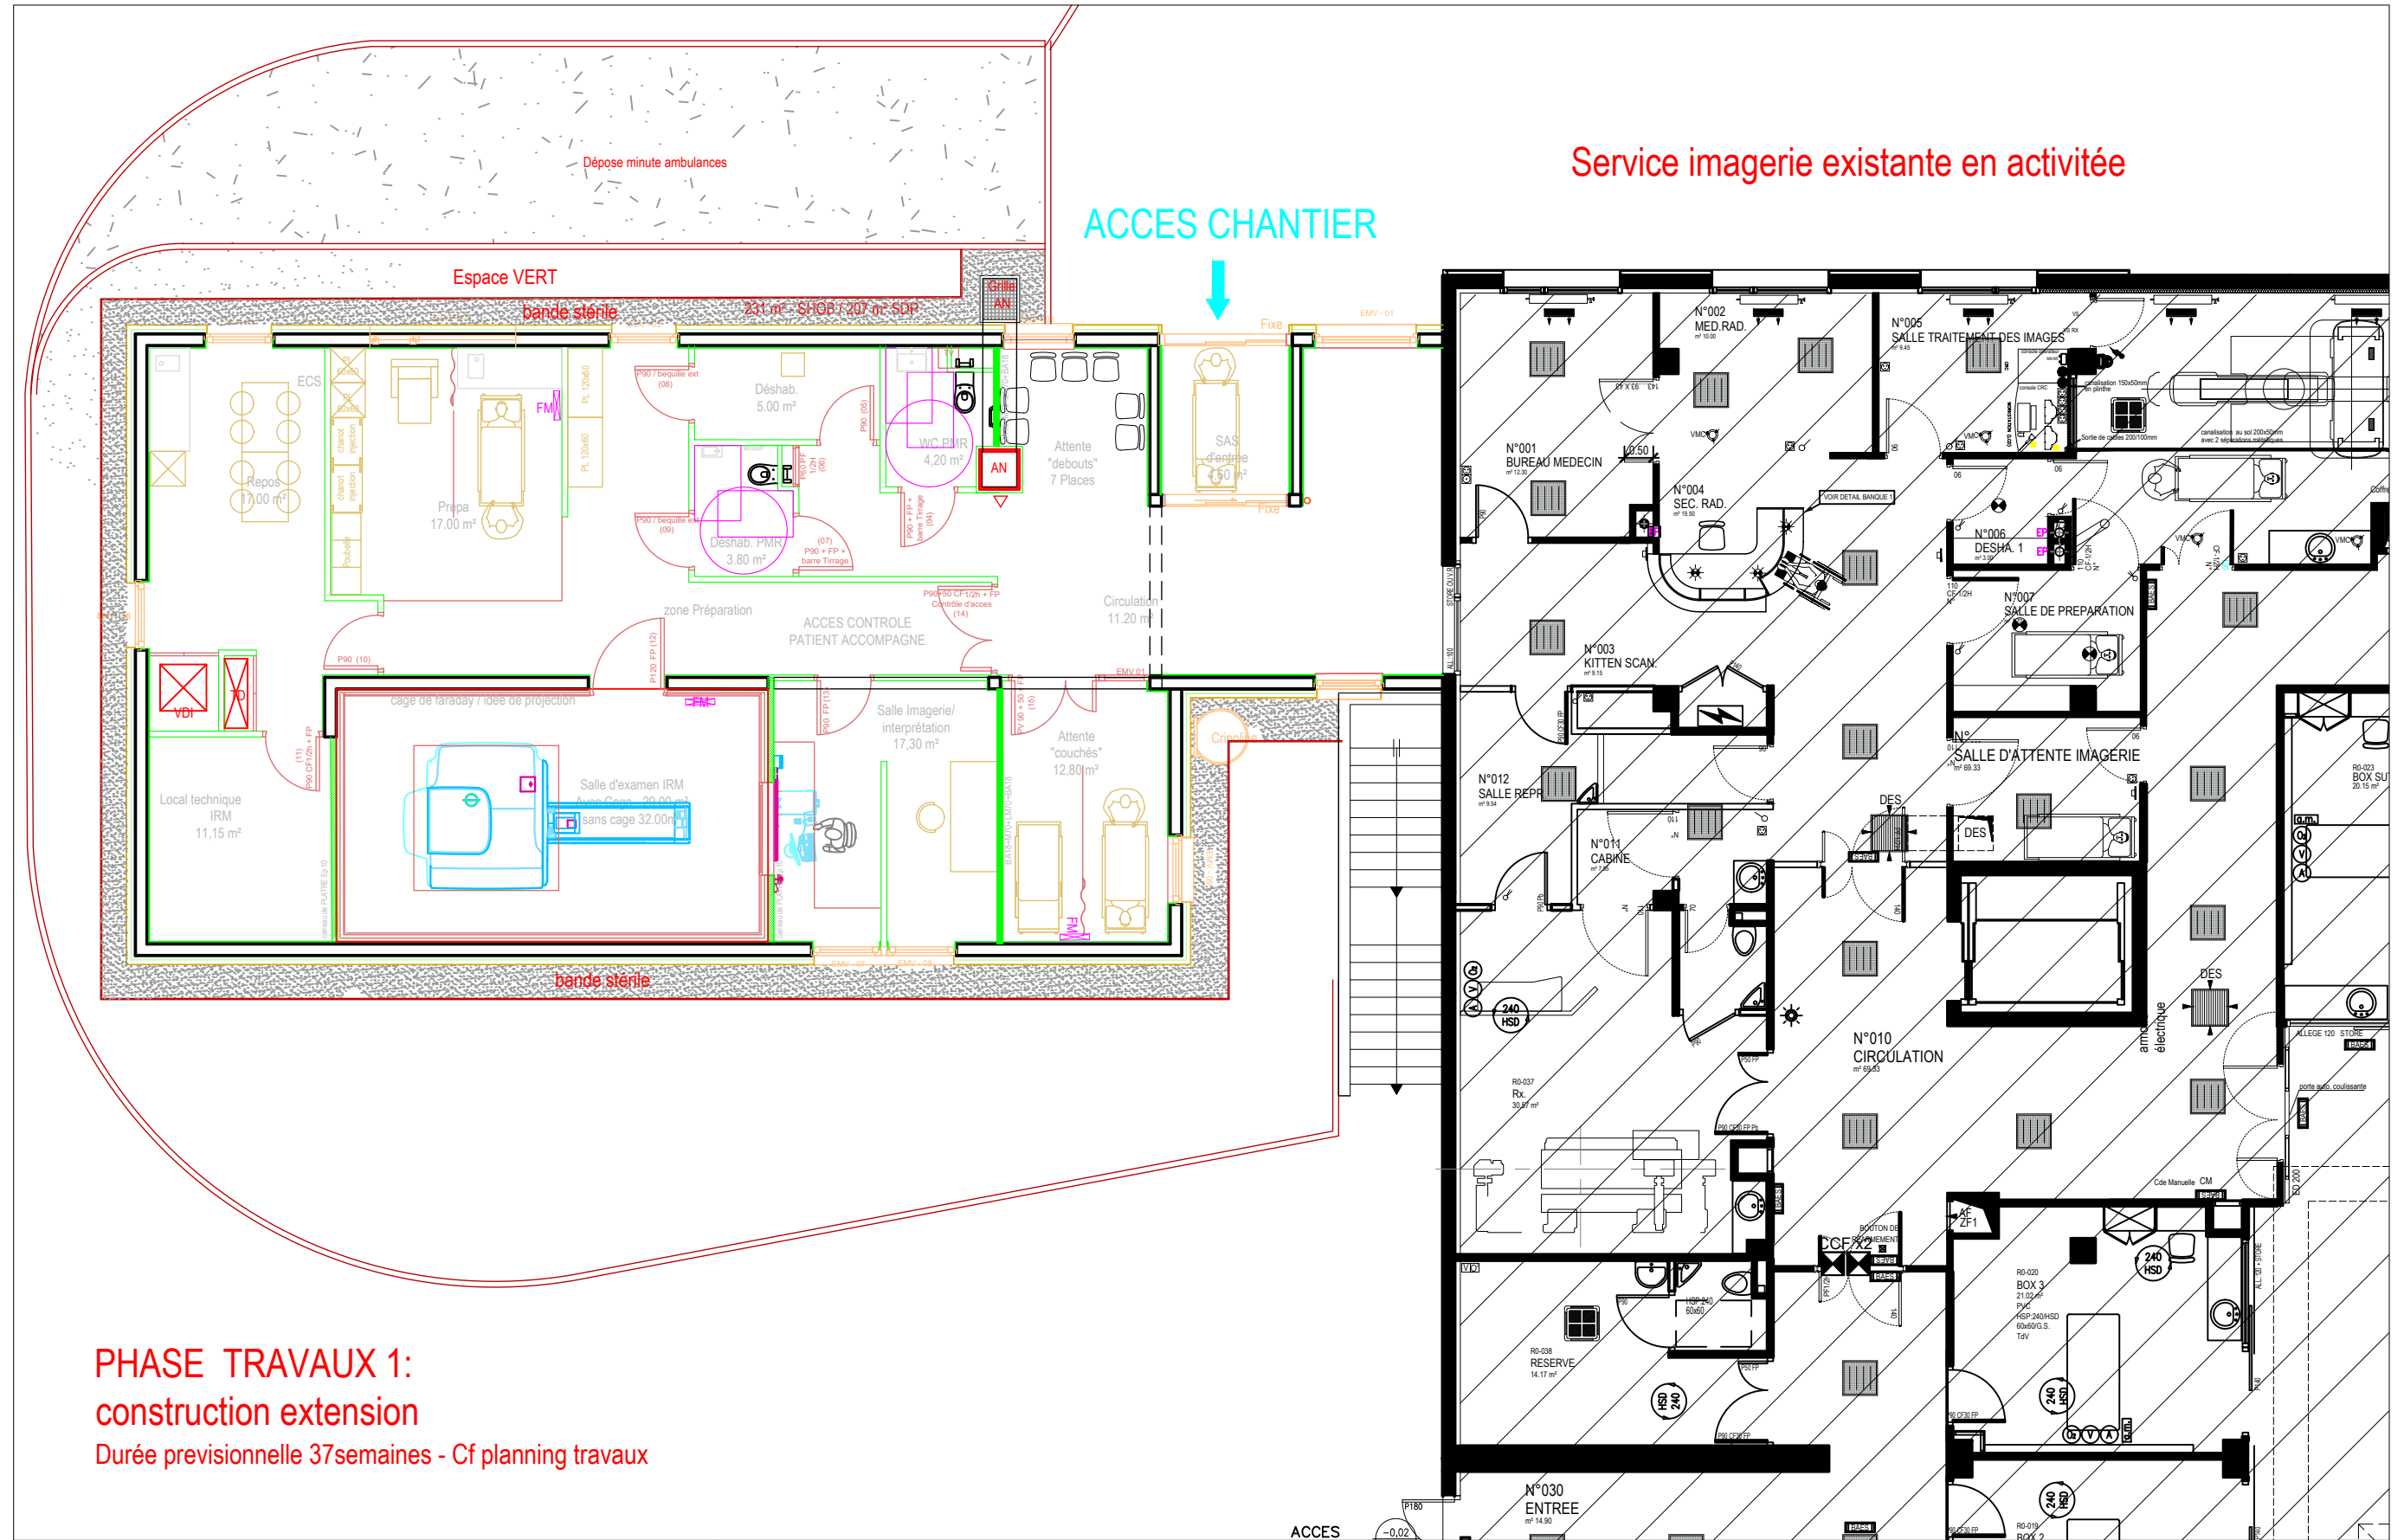

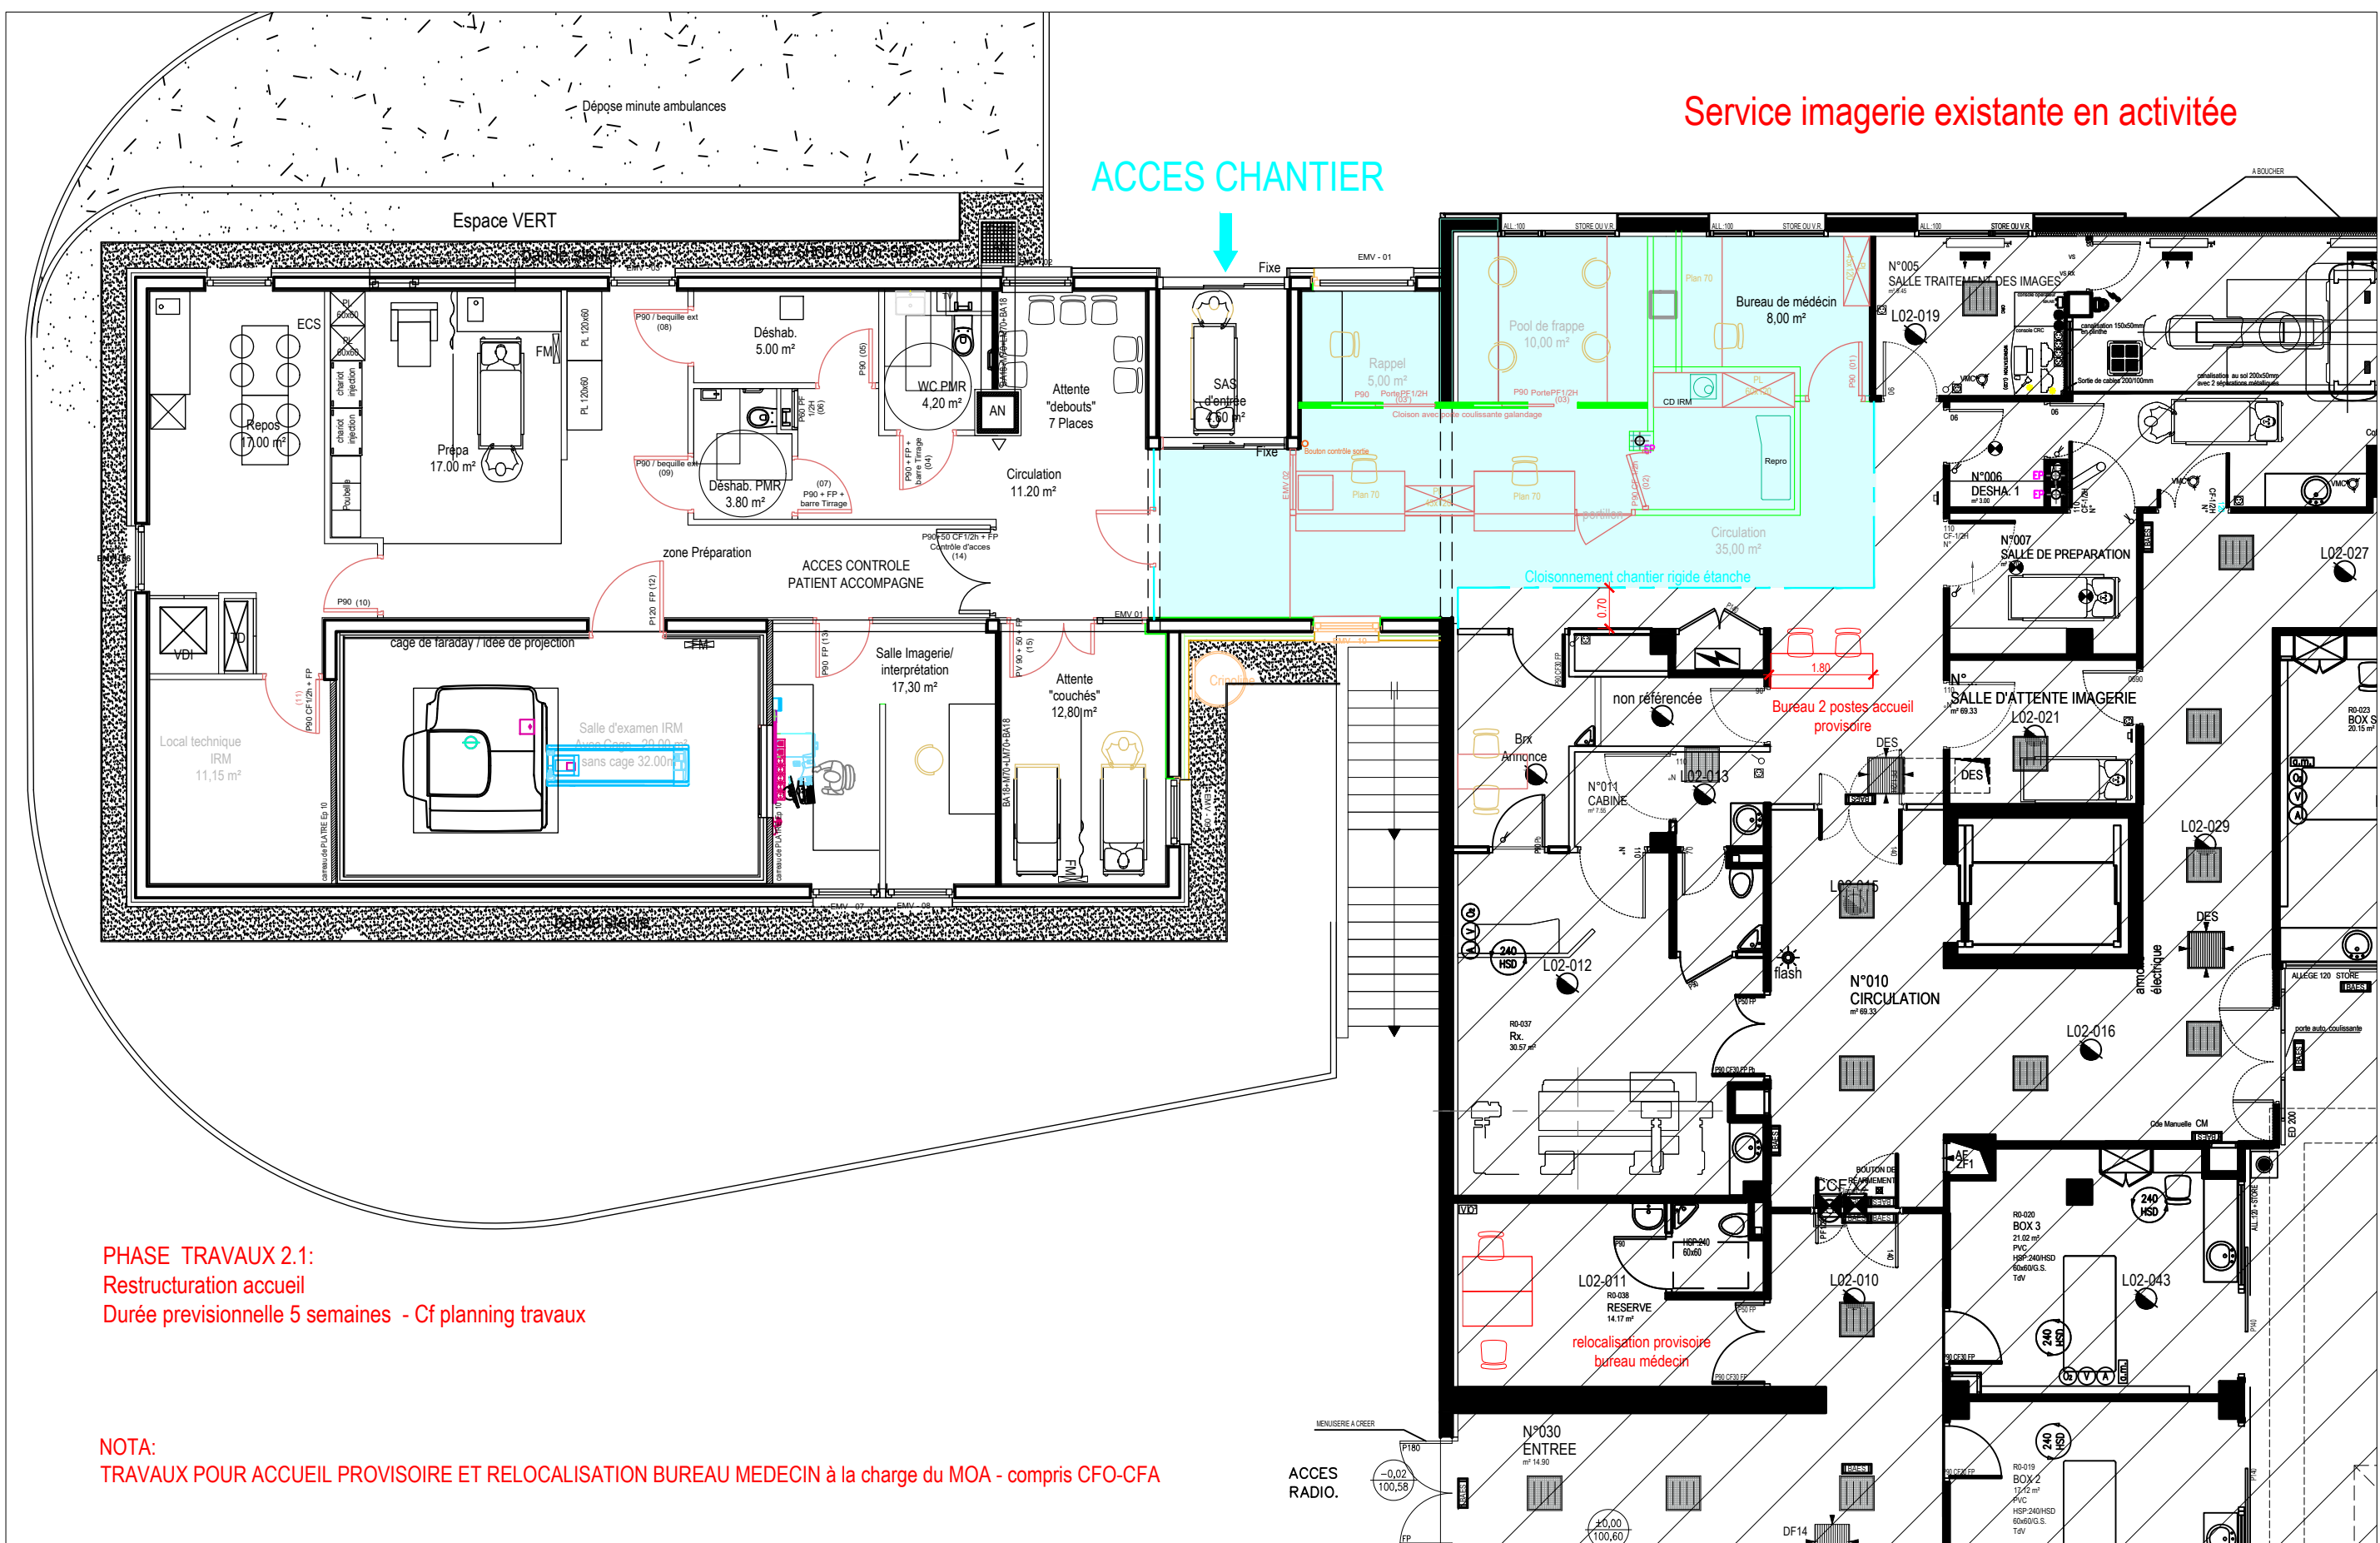

PHASE TRAVAUX 2.1:
Restructuration accueil
Durée previsionnelle 5 semaines - Cf planning travaux

NOTA:
TRAVAUX POUR ACCUEIL PROVISoire ET RELOCALISATION BUREAU MEDECIN à la charge du MOA - compris CFO-CFA

