

MAITRE D'OUVRAGE

CHIMR
sur le site du CH MONTDIDIER

PROJET

EXTENSION D'UN IRM

MAITRE D'OUVRAGE

CHIMR
sur le site du CH MONTDIDIER

PROJET

EXTENSION D'UN IRM

MAITRE D'OUVRAGE

CHIMR
sur le site du CH MONTDIDIER

PROJET

EXTENSION D'UN IRM


MAITRE D'OUVRAGE

CHIMR
sur le site du CH MONTDIDIER

PROJET

EXTENSION D'UN IRM

Maîtrise d'oeuvre

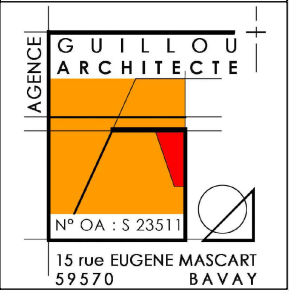

DATE

SEPTEMBRE
2025

DATE

SEPTEMBRE
2025

OBJET / PIECE GRAPHIQUE

Carnet de détails
Meubles et Menuiseries
Intérieures

OBJET / PIECE GRAPHIQUE

Carnet de détails
Meubles et Menuiseries
Intérieures

PHASE

DCE

PHASE

DCE

ECHELLE

-

ECHELLE

-

NUMERO
A.4


NUMERO
A.4

IND


[illegible][illegible][illegible]

ENTREPRISES

--

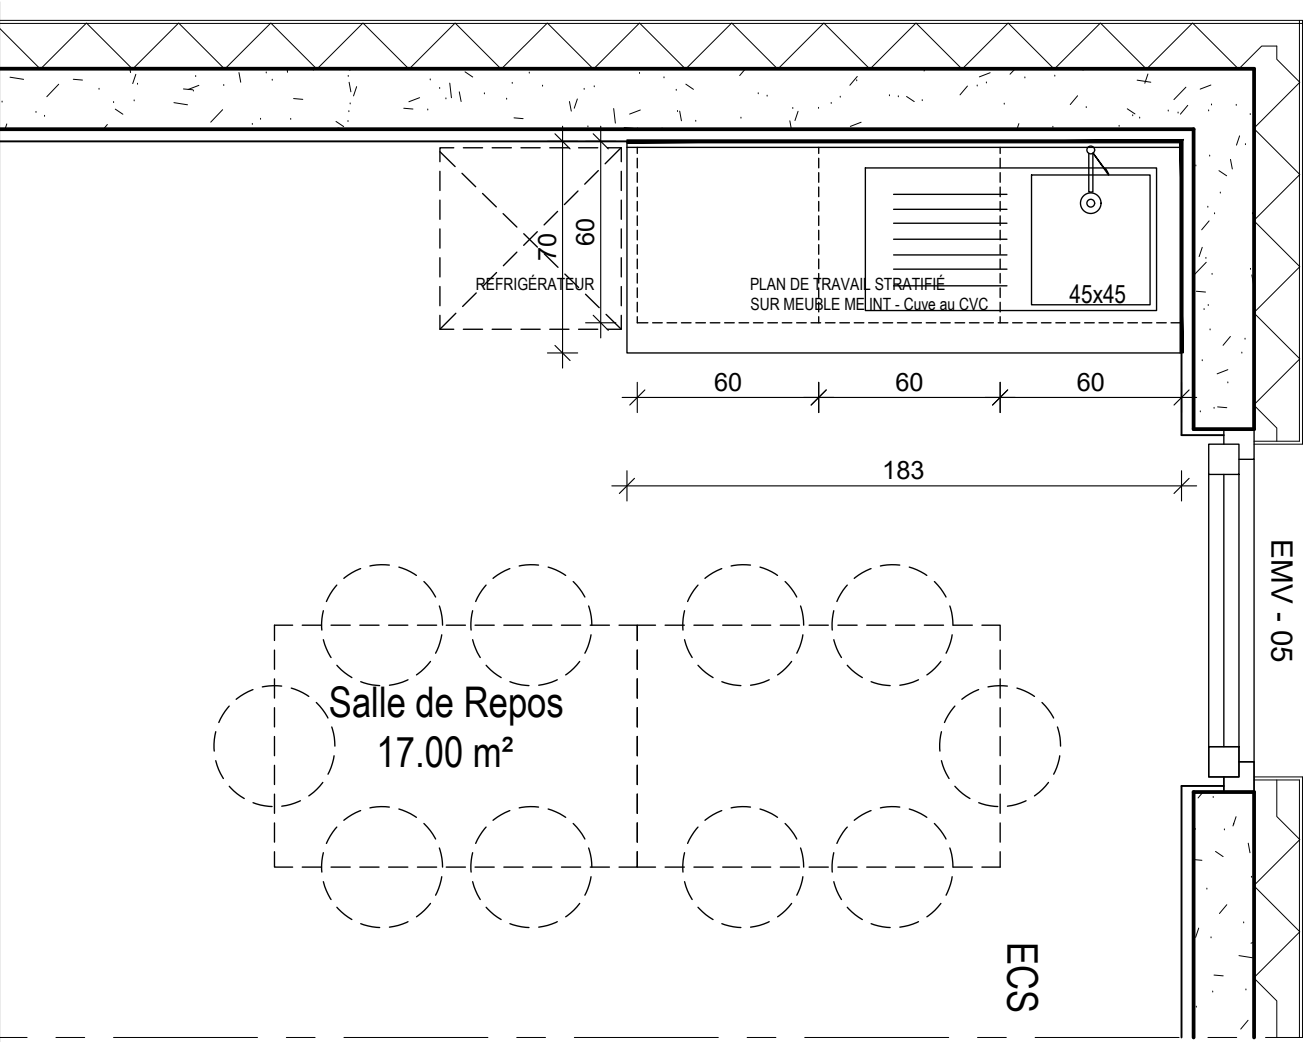


Ech : 1/20eme

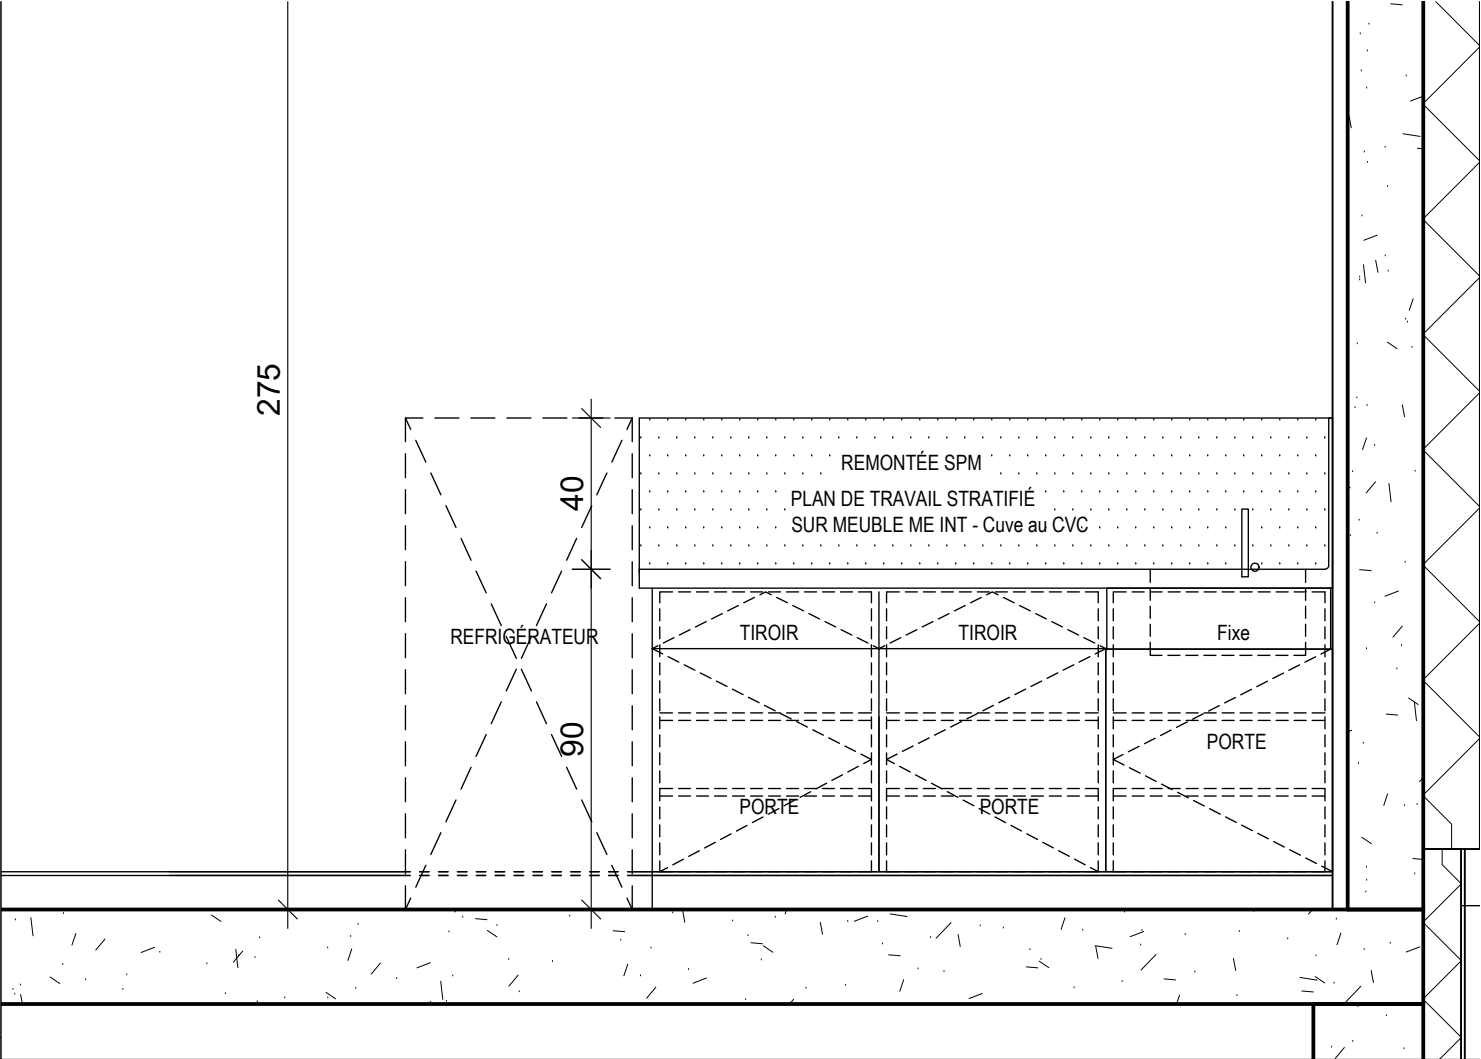


Ech : 1/20eme



<u>Maître d'ouvrage</u>	<u>ELEMENT GRAPHIQUE</u>	<u>PHASE DU PROJET</u>	<u>N°PIECE</u>	<u>indice</u>	<u>DATE</u>	<u>ECHELLE</u>	<u>1</u>
CHIMR - IRM sur le site de l'Hopital de MONDIDIER	Détails salle de Repos	DCE	A 4.1	-	SEPT 2025	-	E A 5

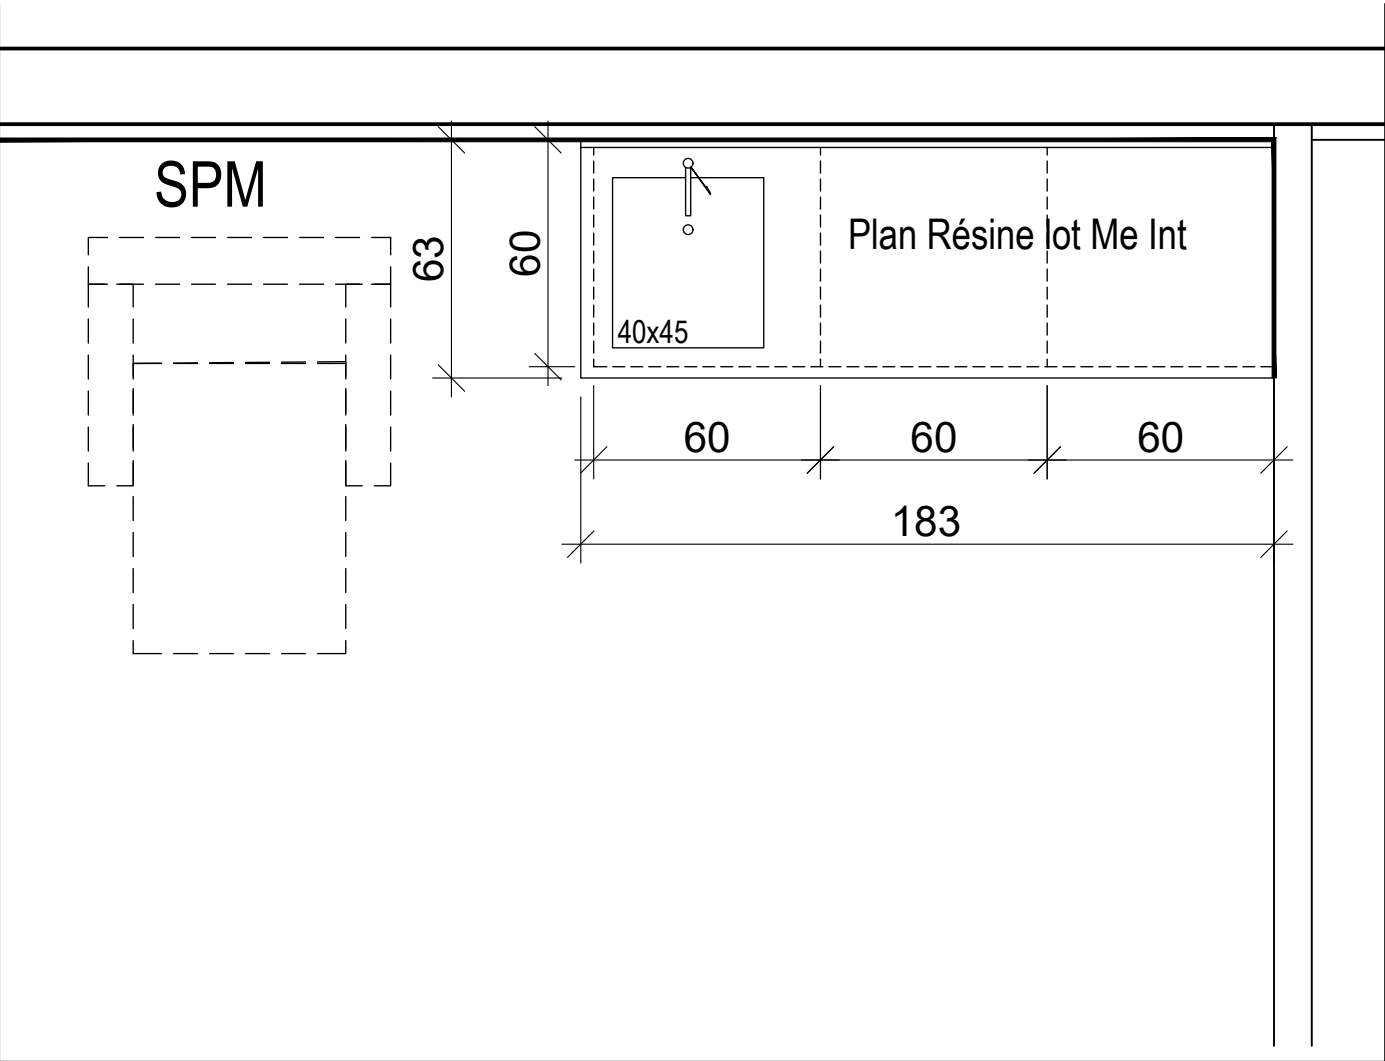


Ech : 1/20eme

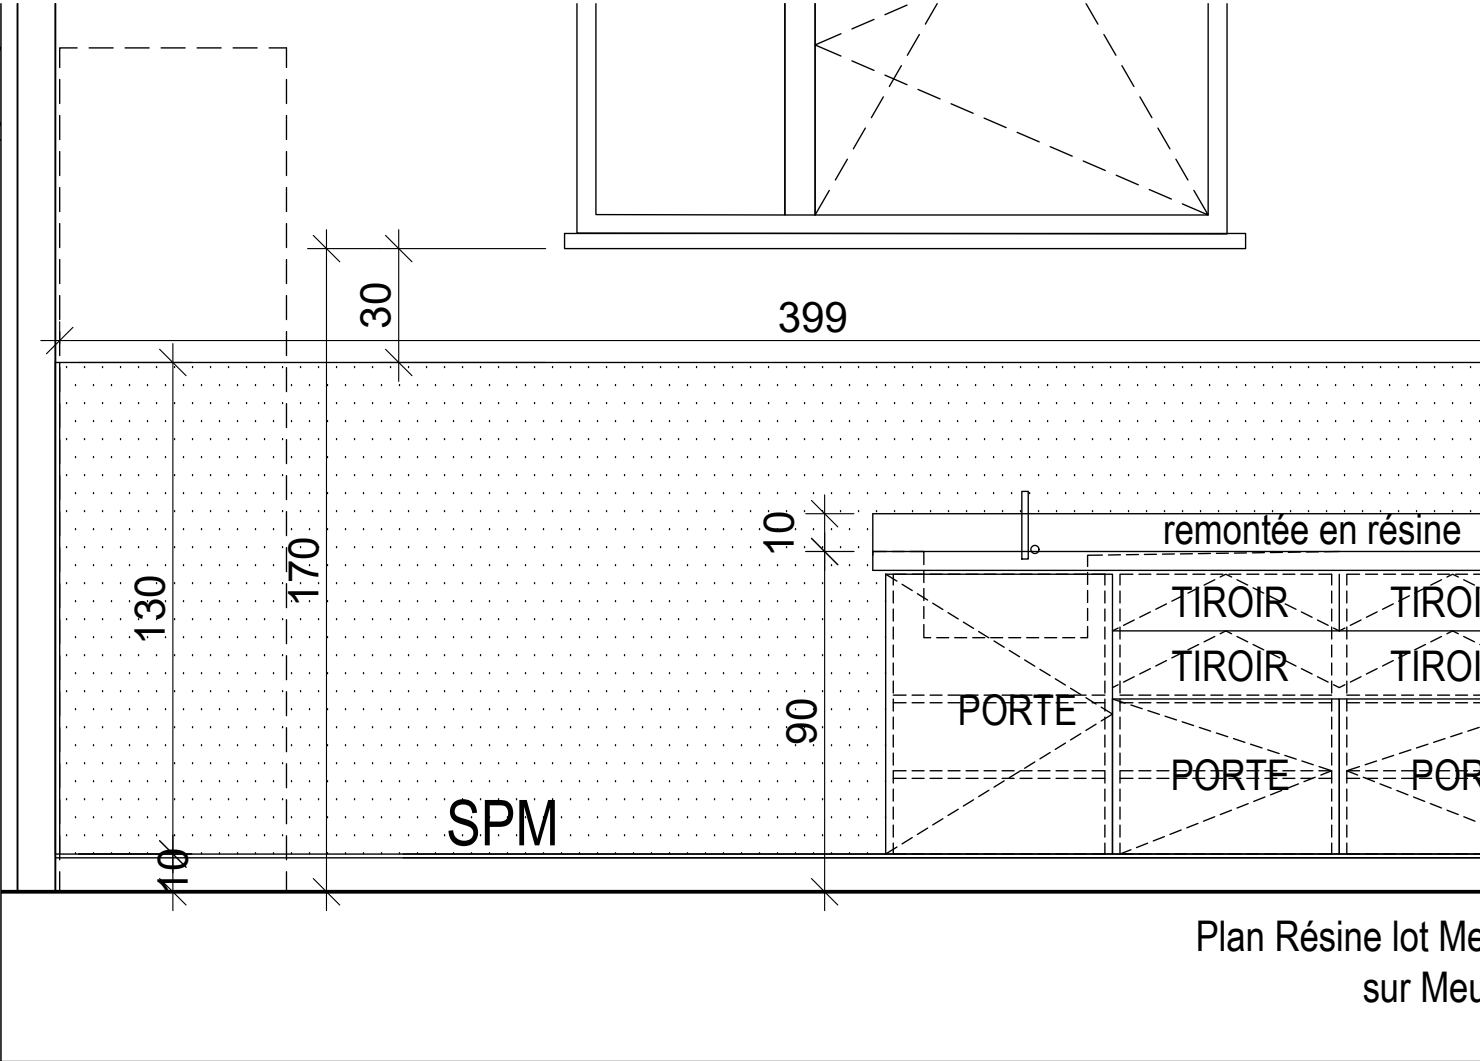

Ech : 1/20eme




<u>Maître d'ouvrage</u>	<u>ELEMENT GRAPHIQUE</u>	<u>PHASE DU PROJET</u>	<u>N°PIECE</u>	<u>indice</u>	<u>DATE</u>	<u>ECHELLE</u>	<u>1</u>
CHIMR - IRM sur le site de l'Hopital de MONDIDIER	Détails salle de Soins	DCE	A4.2	-	Sept 2025	-	E A 5




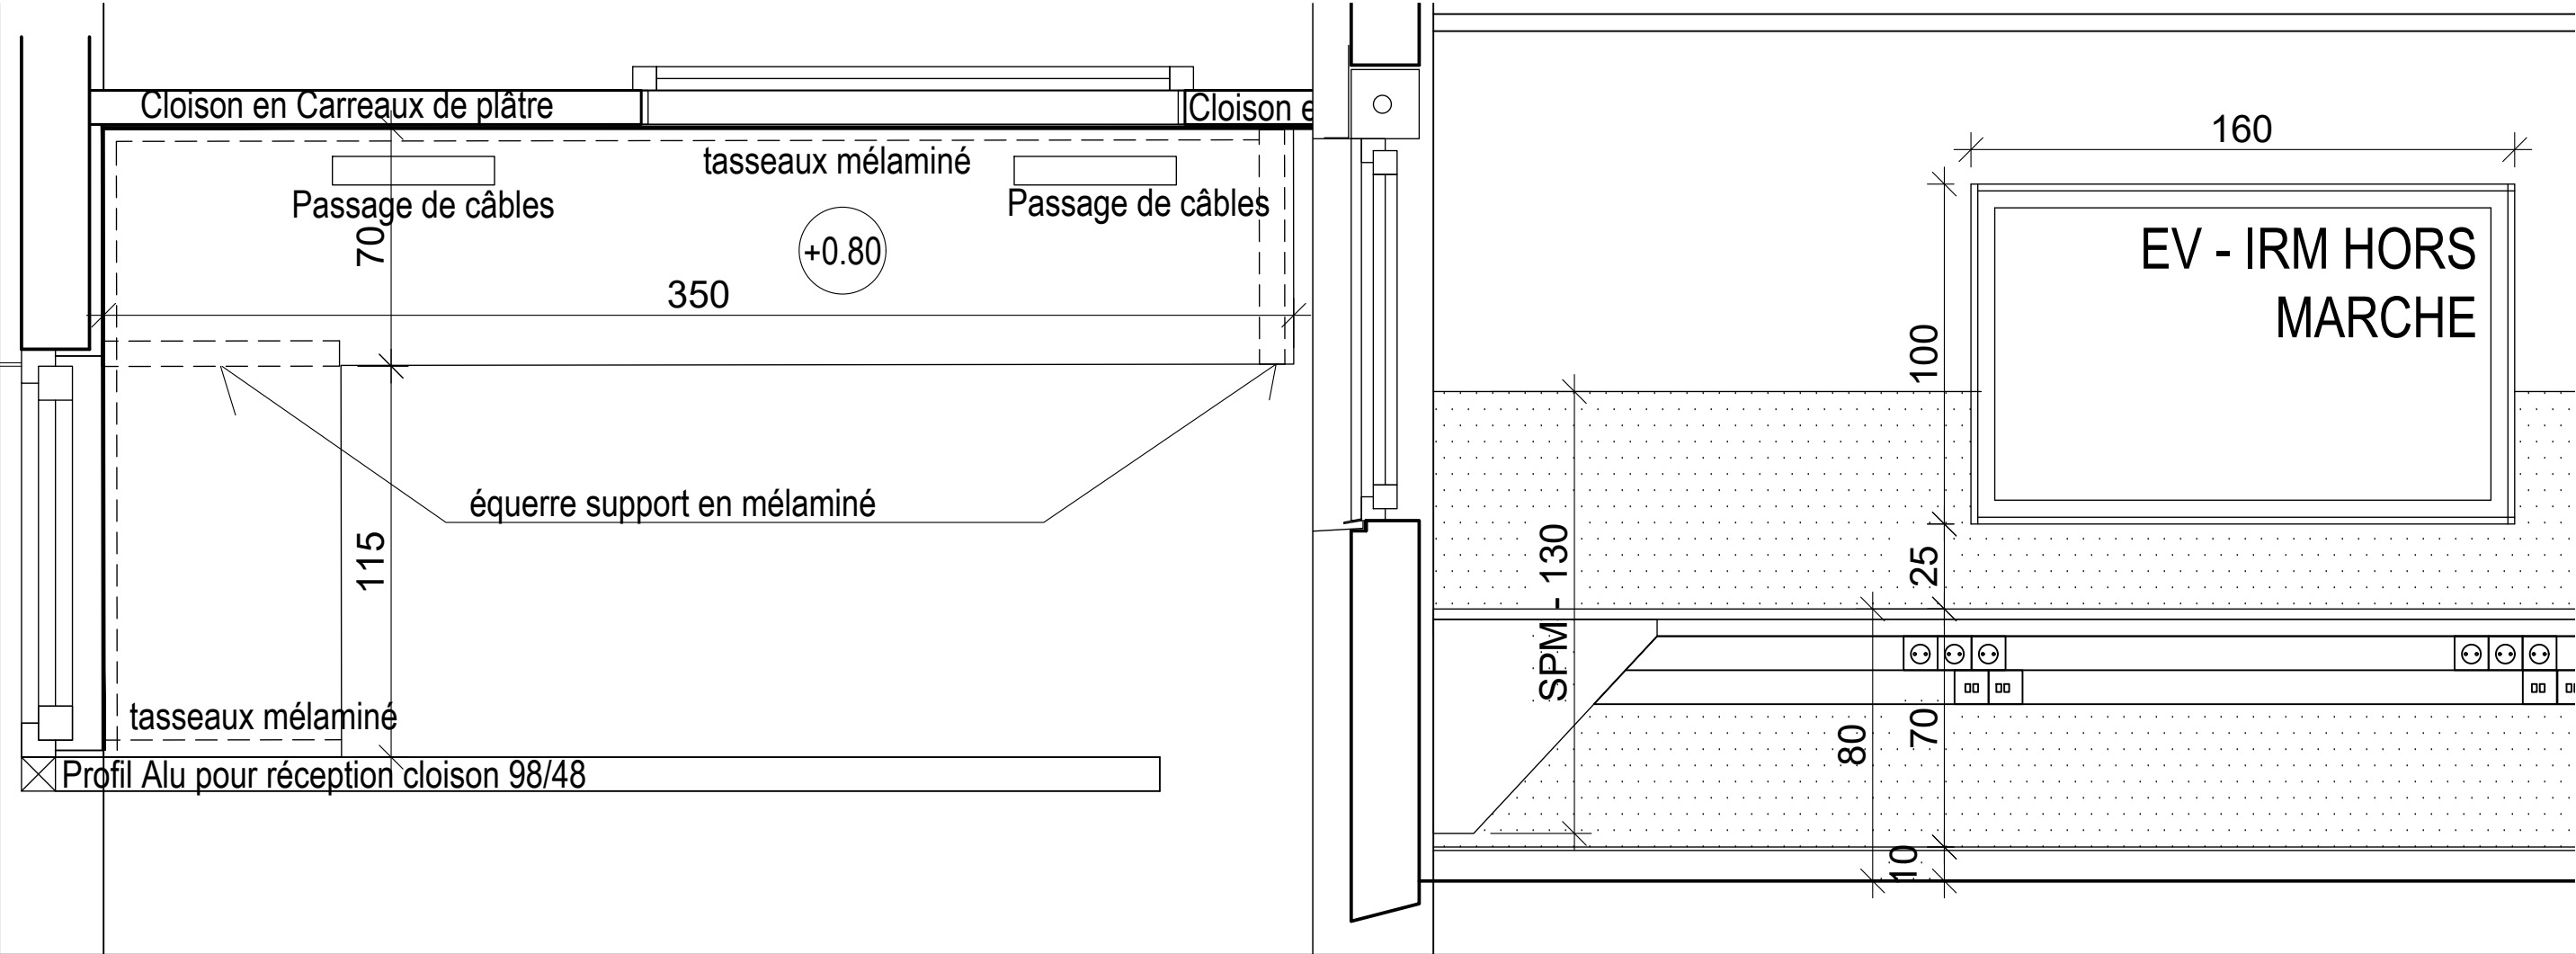


Ech : 1/20eme



Ech : 1/20eme

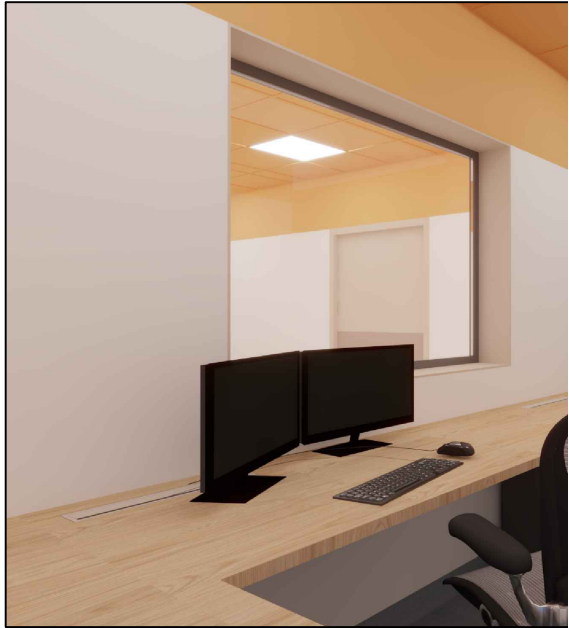

<u>Maître d'ouvrage</u>	<u>ELEMENT GRAPHIQUE</u>	<u>PHASE DU PROJET</u>	<u>N°PIECE</u>	<u>indice</u>	<u>DATE</u>	<u>ECHELLE</u>	<u>1</u>
CHIMR - IRM sur le site de l'Hopital de MONDIDIER	Détails salle d'interpretations IRM	DCE	A4.3	-	SEPT 2025	-	E A 5

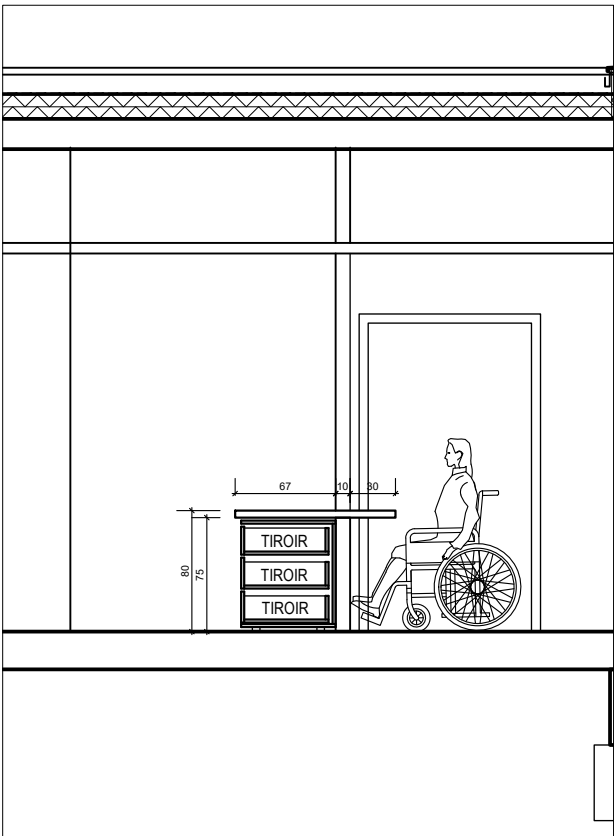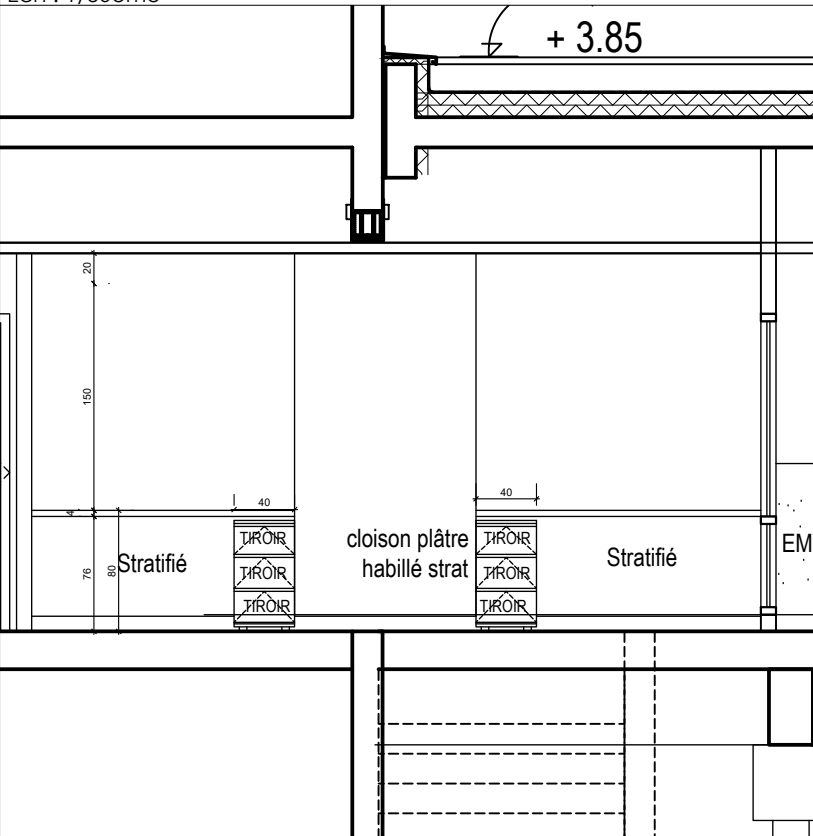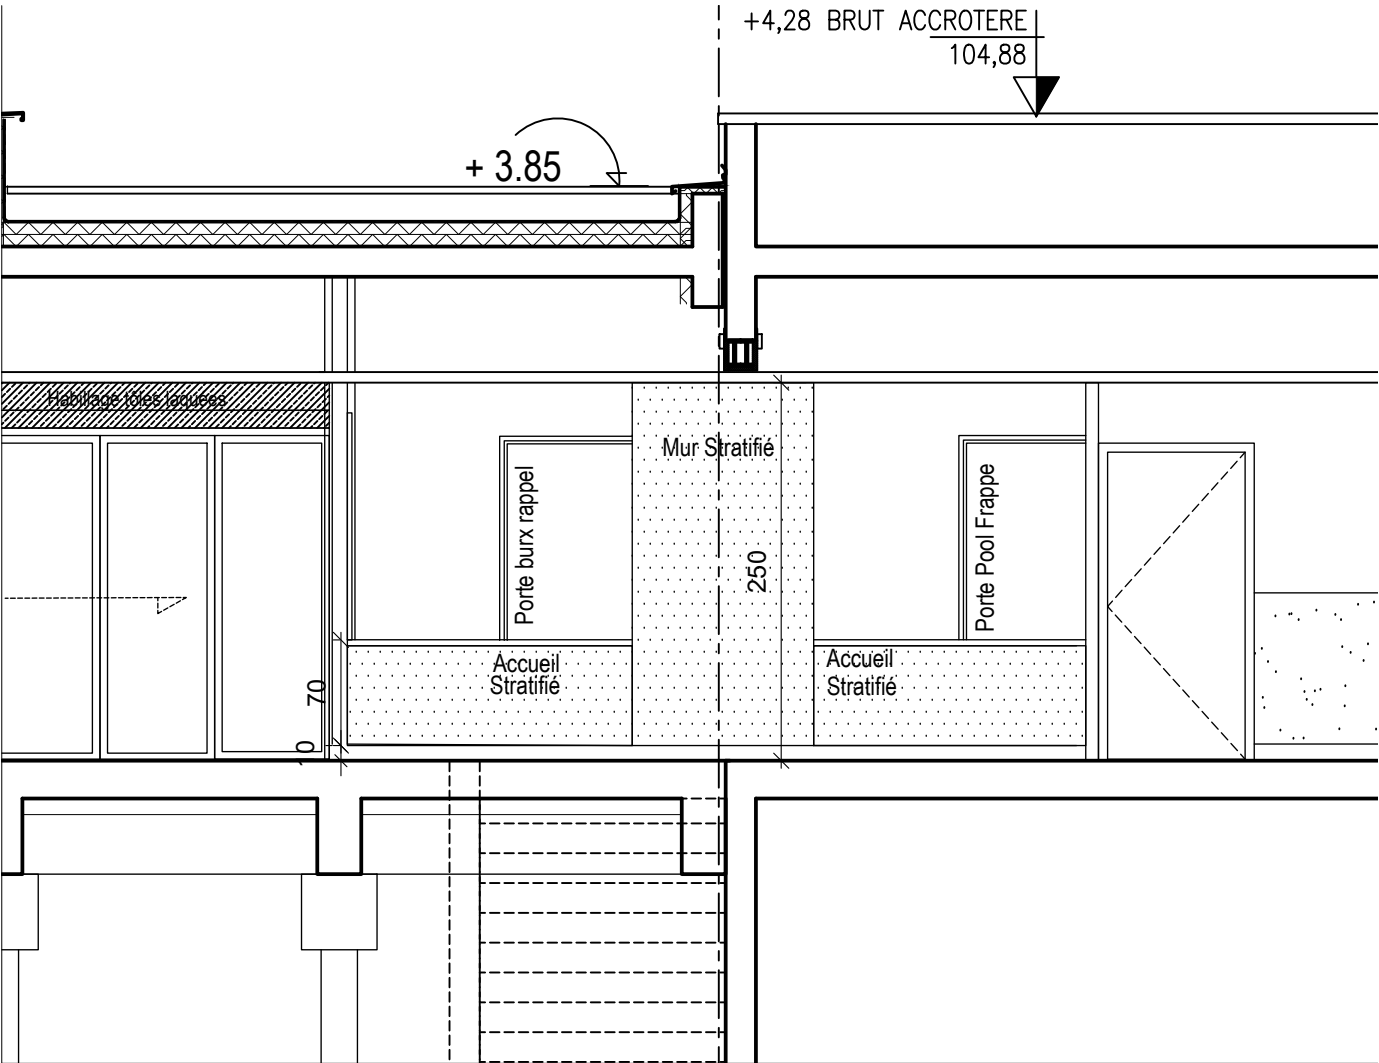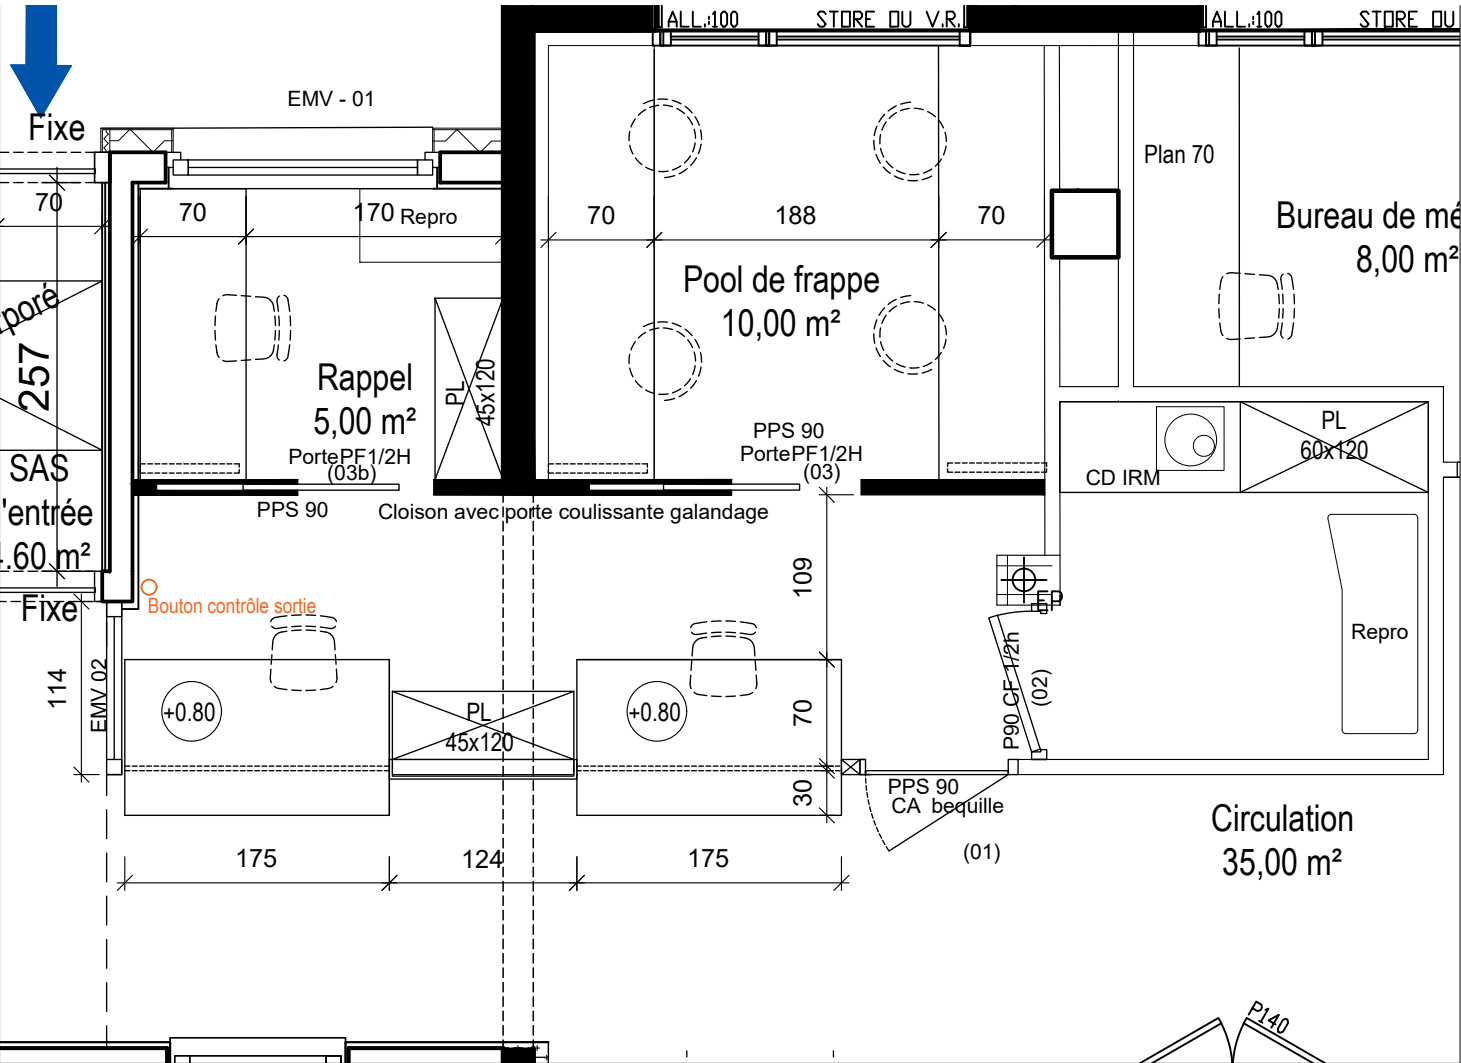

Maître d'ouvrage				ELEMENT GRAPHIQUE	PHASE DU PROJET	N°PIECE	indice	DATE	ECHELLE	1
CHIMR - IRM sur le site de l'Hopital de MONDIDIER				ACCUEIL	DCE	A4.4	-	SEPT 2025	-	E A 5

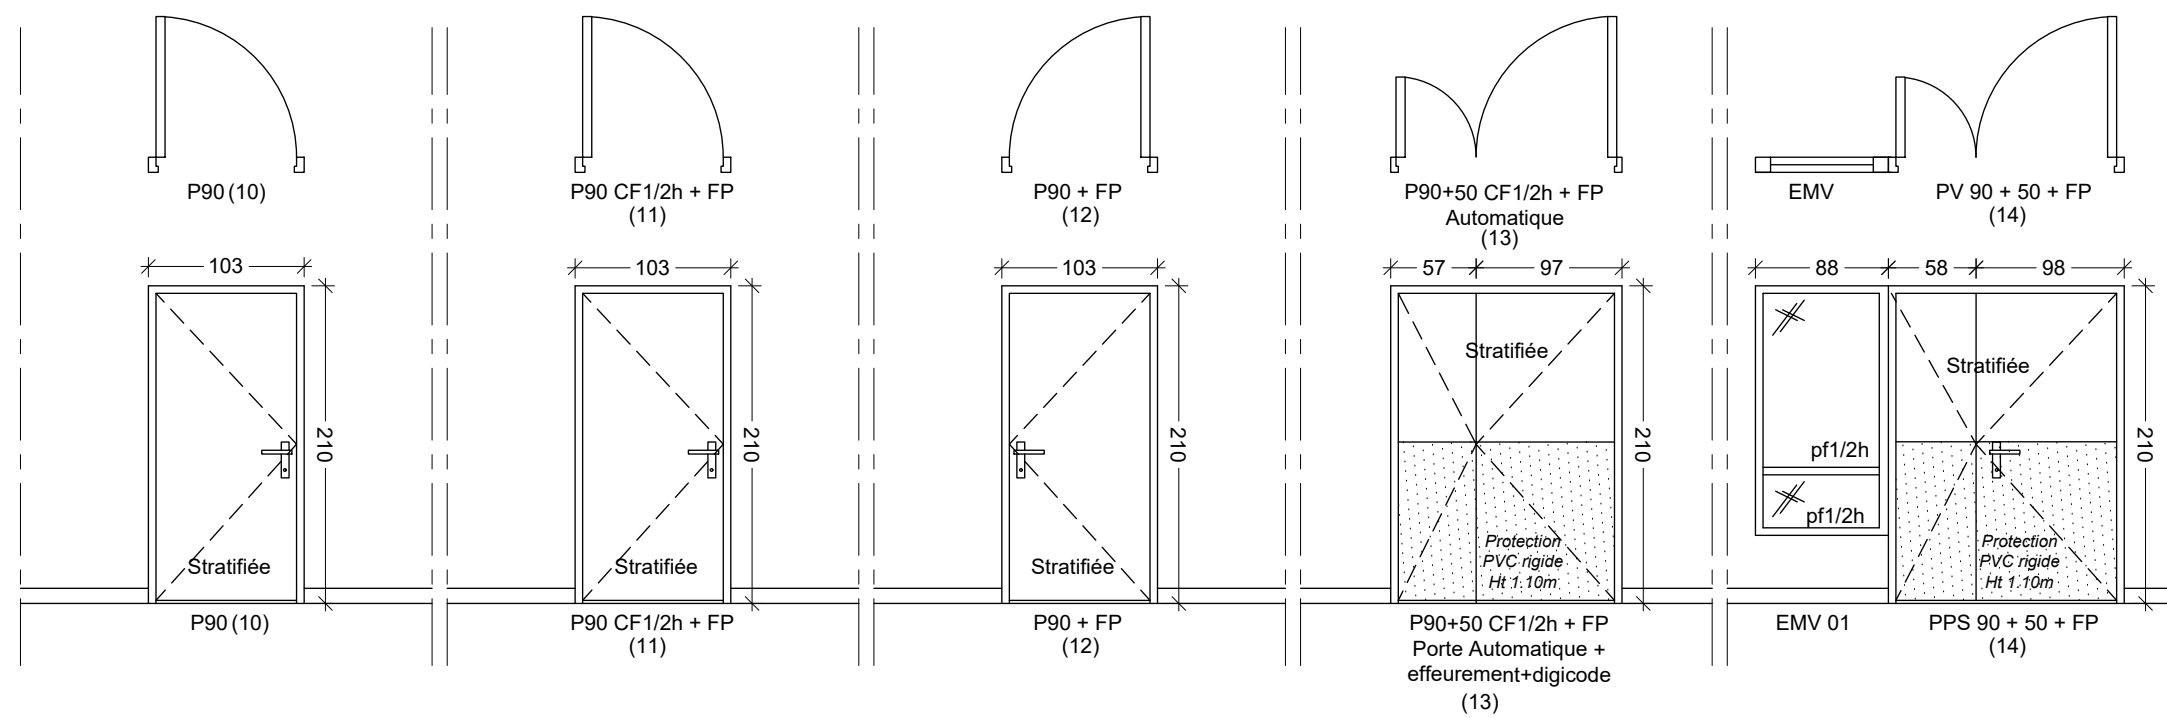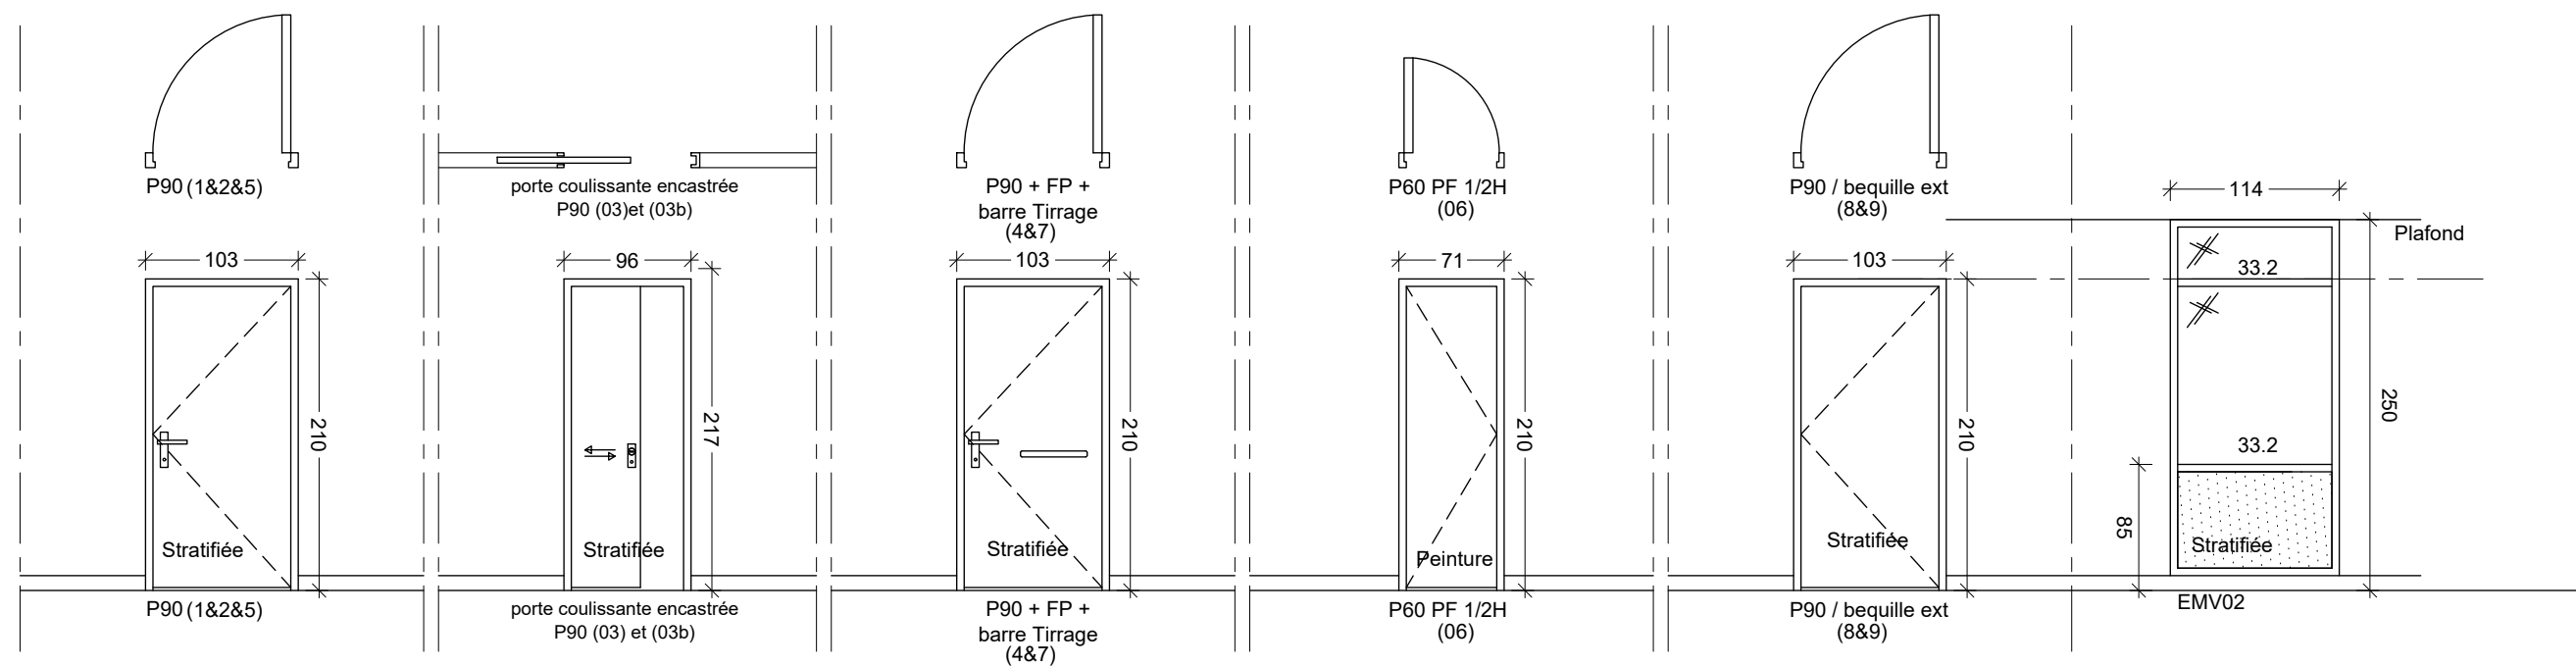

Maître d'ouvrage

CHIMR - IRM sur le site de l'Hopital de MONDIDIER

ELEMENT GRAPHIQUE

Nomenclature des portes
interieures

PHASE DU PROJET

DCE

N°PIECE

A4.5

indice

-

DATE



SEPT 2025

ECHELLE

-

Maître d'oeuvre:

Eric GUILLOU
ARCHITECTE
59570 BAVAY

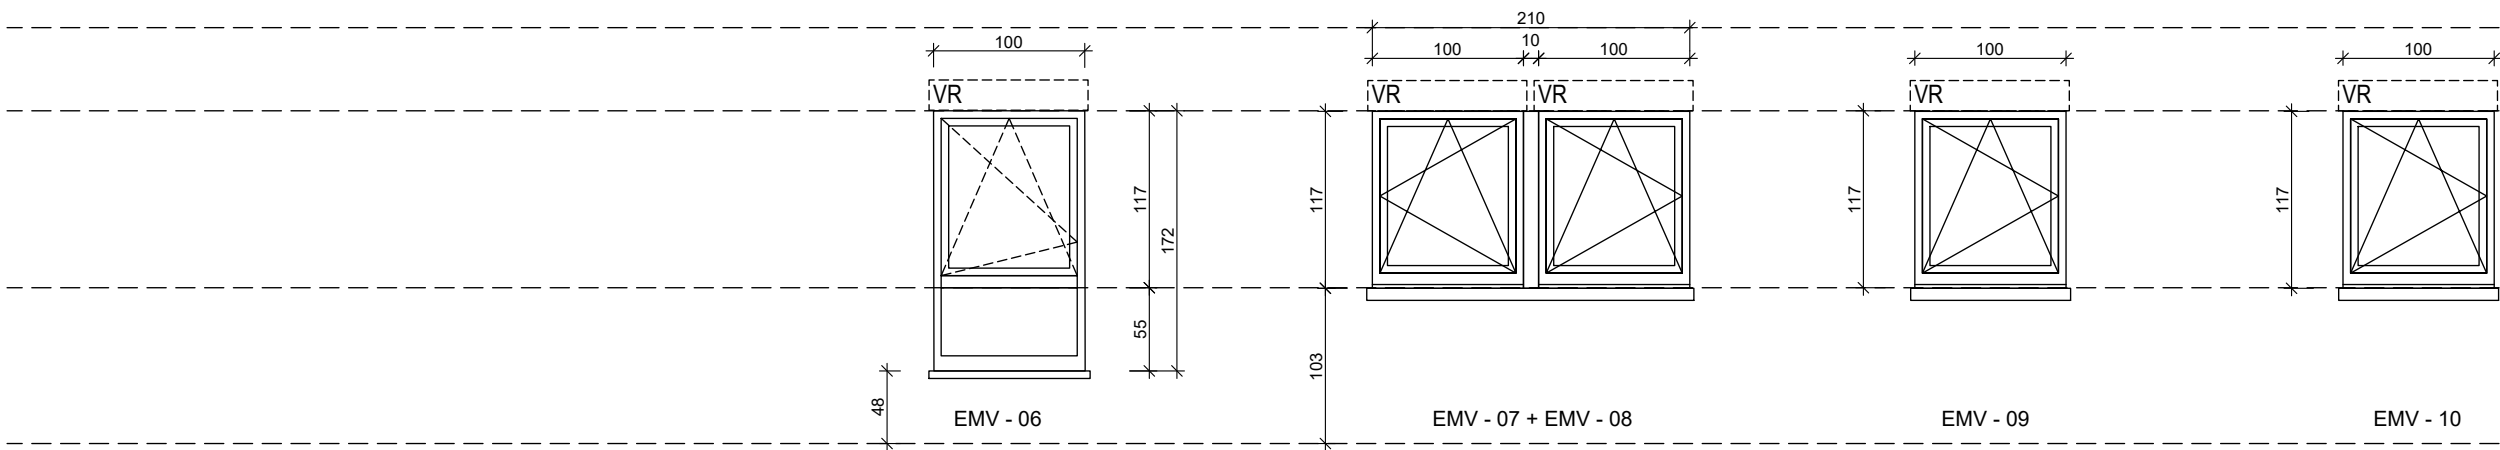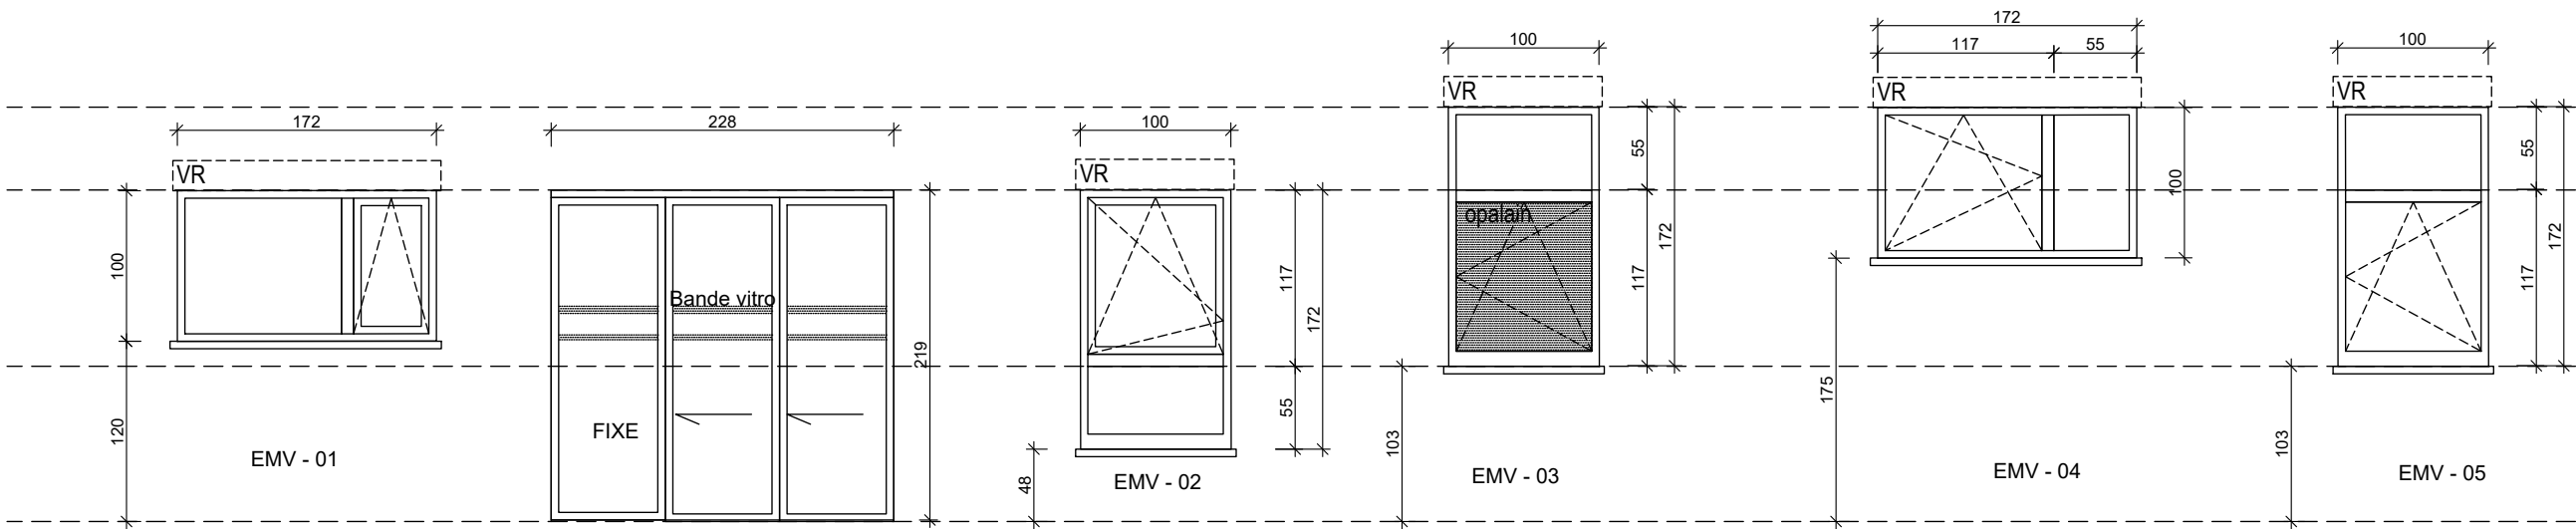

<u>Maître d'ouvrage</u>	<u>ELEMENT GRAPHIQUE</u>	<u>PHASE DU PROJET</u>	<u>N°PIECE</u>	<u>indice</u>	<u>DATE</u>	<u>ECHELLE</u>	<u>Maître d'oeuvre:</u>
CHIMR - IRM sur le site de l'Hopital de MONDIDIER	Nomenclature Menuiseries exterieures	DCE	A4.6	-	SEPT 2025	-	Eric GUILLOU ARCHITECTE 59570 BAVAY