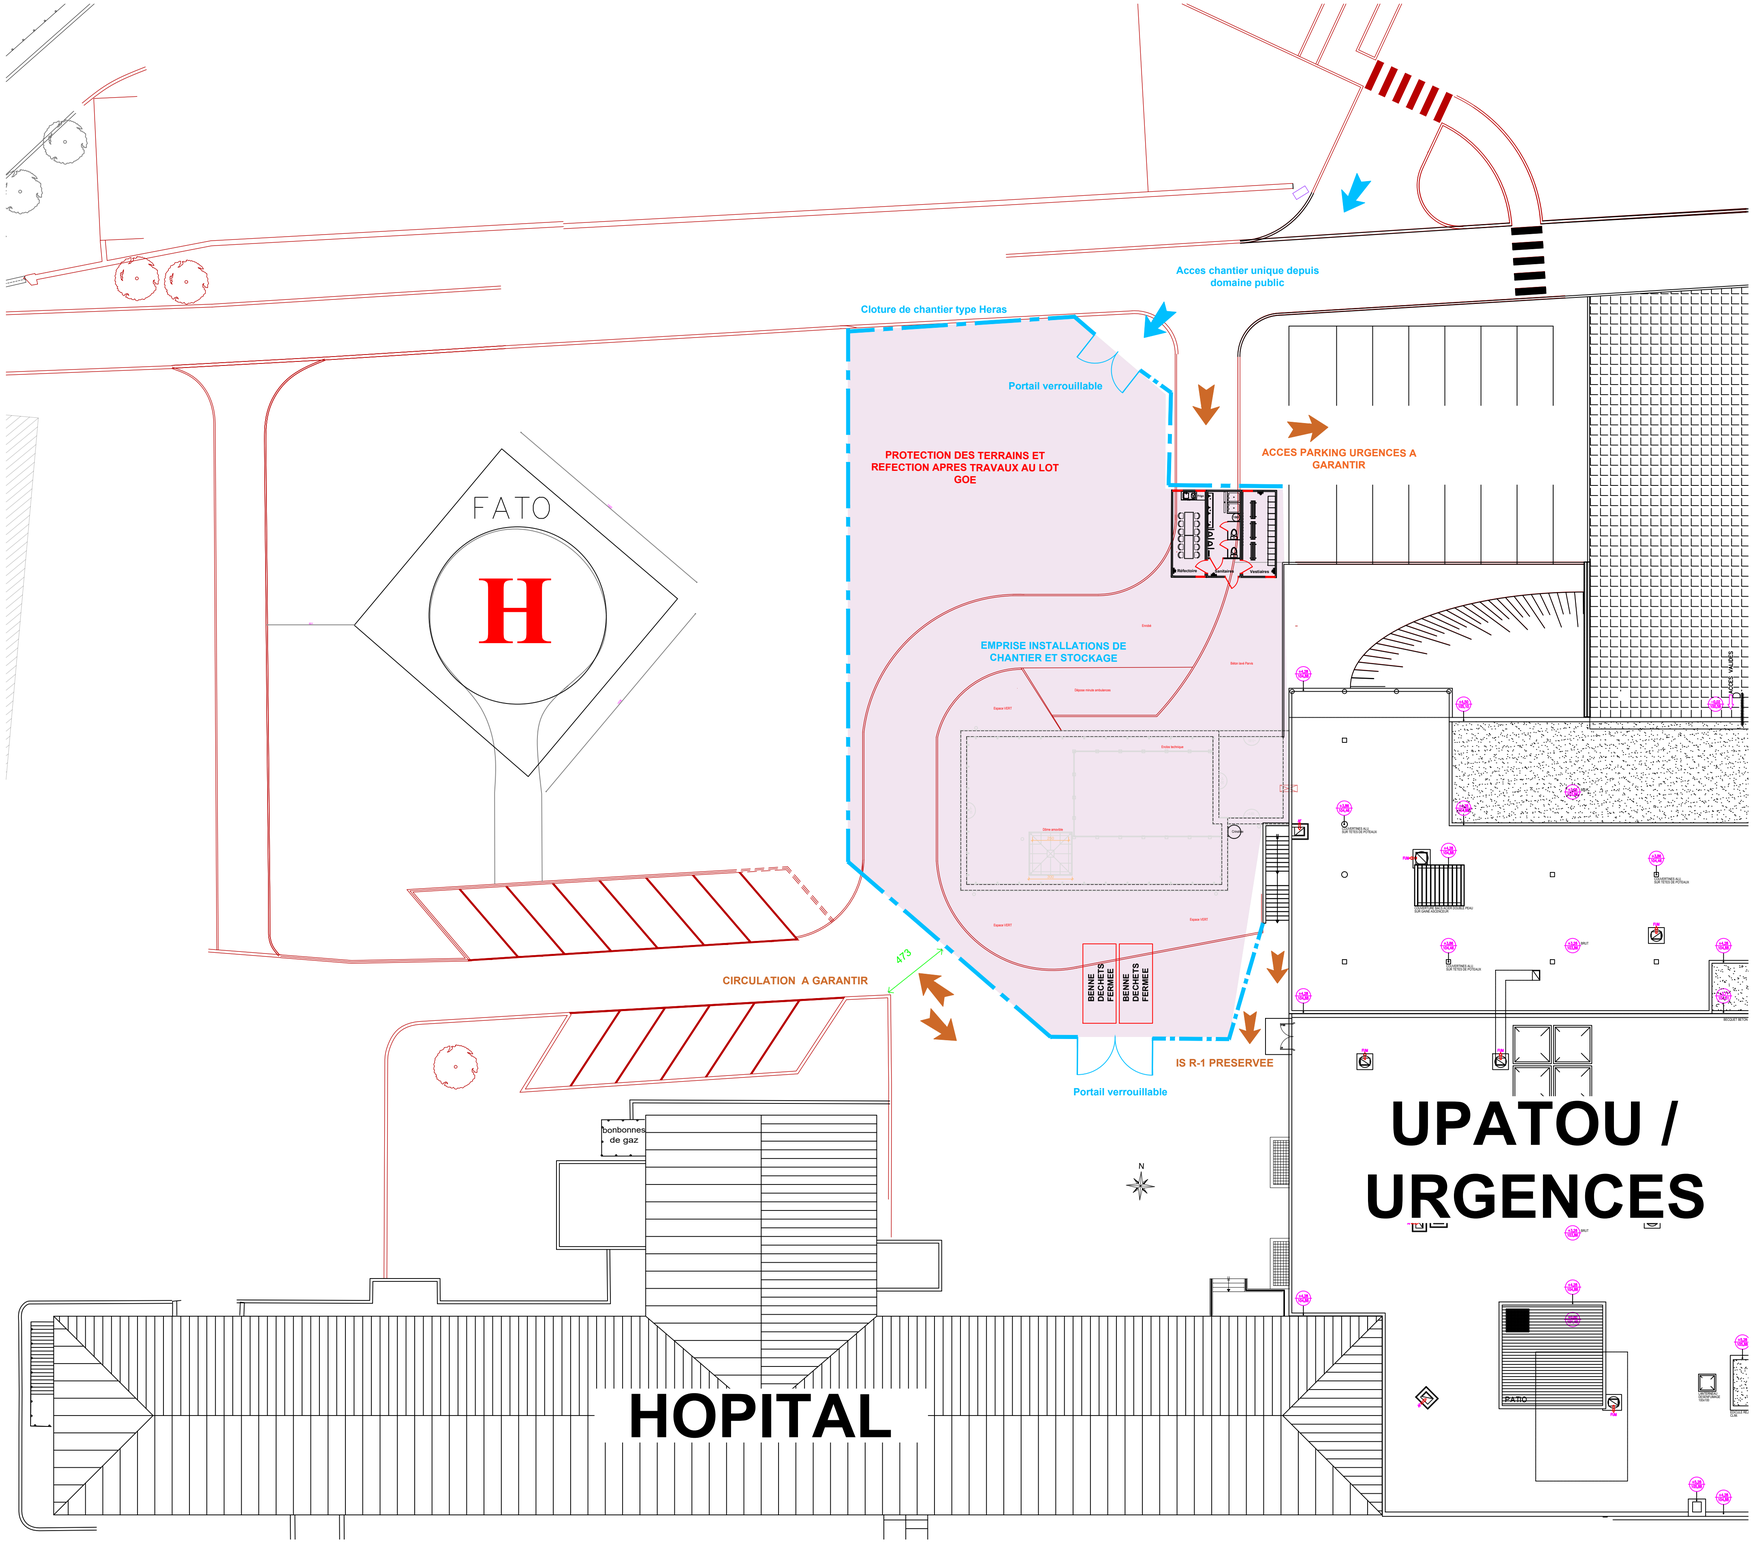

PLAN GENERAL DE CHANTIER

VILLE DE MONTDIDIER

Affaire N° P24-768

CONSTRUCTION D'UN BATIMENT IRM POUR LE CHIMR SITE DE MONTDIDIER

Maître d'ouvrage	**CHIMR** 25, rue Armand de Vienne 80500 MONTDIDIER	Centre Hospitalier Intercommunal Montdidier - Roye
Architecte	**GUILLOU ARCHITECTE** 15, rue Eugène Mascart 59570 BAVAY	GUILLOU ARCHITECTE 15 rue EUGENE MASCART 59570 BAVAY
Maître d'oeuvre	**BTC** 41, Place St Pierre 59 114 STEENVOORDE	BTC Bureau d'études et d'ingénierie Tous corps d'état

PLAN D'INSTALLATION DE CHANTIER

PHASE PRO-DCE

Plan N°: BET-PIC-01

Dessiné par : G.B. | **Echelle :** 1/200 ème

Suivi par : G.B | **Date :** 08/2025

Date	Indice	Nature de la modification	Réalisé par
	A	Première Diffusion	GB
08/08/2025	B	Modification base vie suite retour DGAC	GB
01/09/2025	C	Mise à jour	GB

Plan Guide: Ce document est un plan guide qui est donné à titre d'exemple. Les entreprises doivent établir leurs propres plans d'exécution et restent responsables des erreurs commises sur le chantier. Ce document est la propriété exclusive de la société bati-techni-concept il est remis à titre confidentiel et ne peut être exécuté ou reproduit sans l'autorisation expresse de BTC (loi sur les dessins et modèles du 14 Juillet 1909, loi sur la propriété littéraire et artistique du 11 Mars 1957)

Réf. informatique : P:\000 - Affaires\A_Sup\P24-768_MONTDIDIER IRM\3D PRO DCE ZIP\CES GRAPHIQUES\P 24-768 CHIMR IRM PRO B LOT 01 SOE PIC