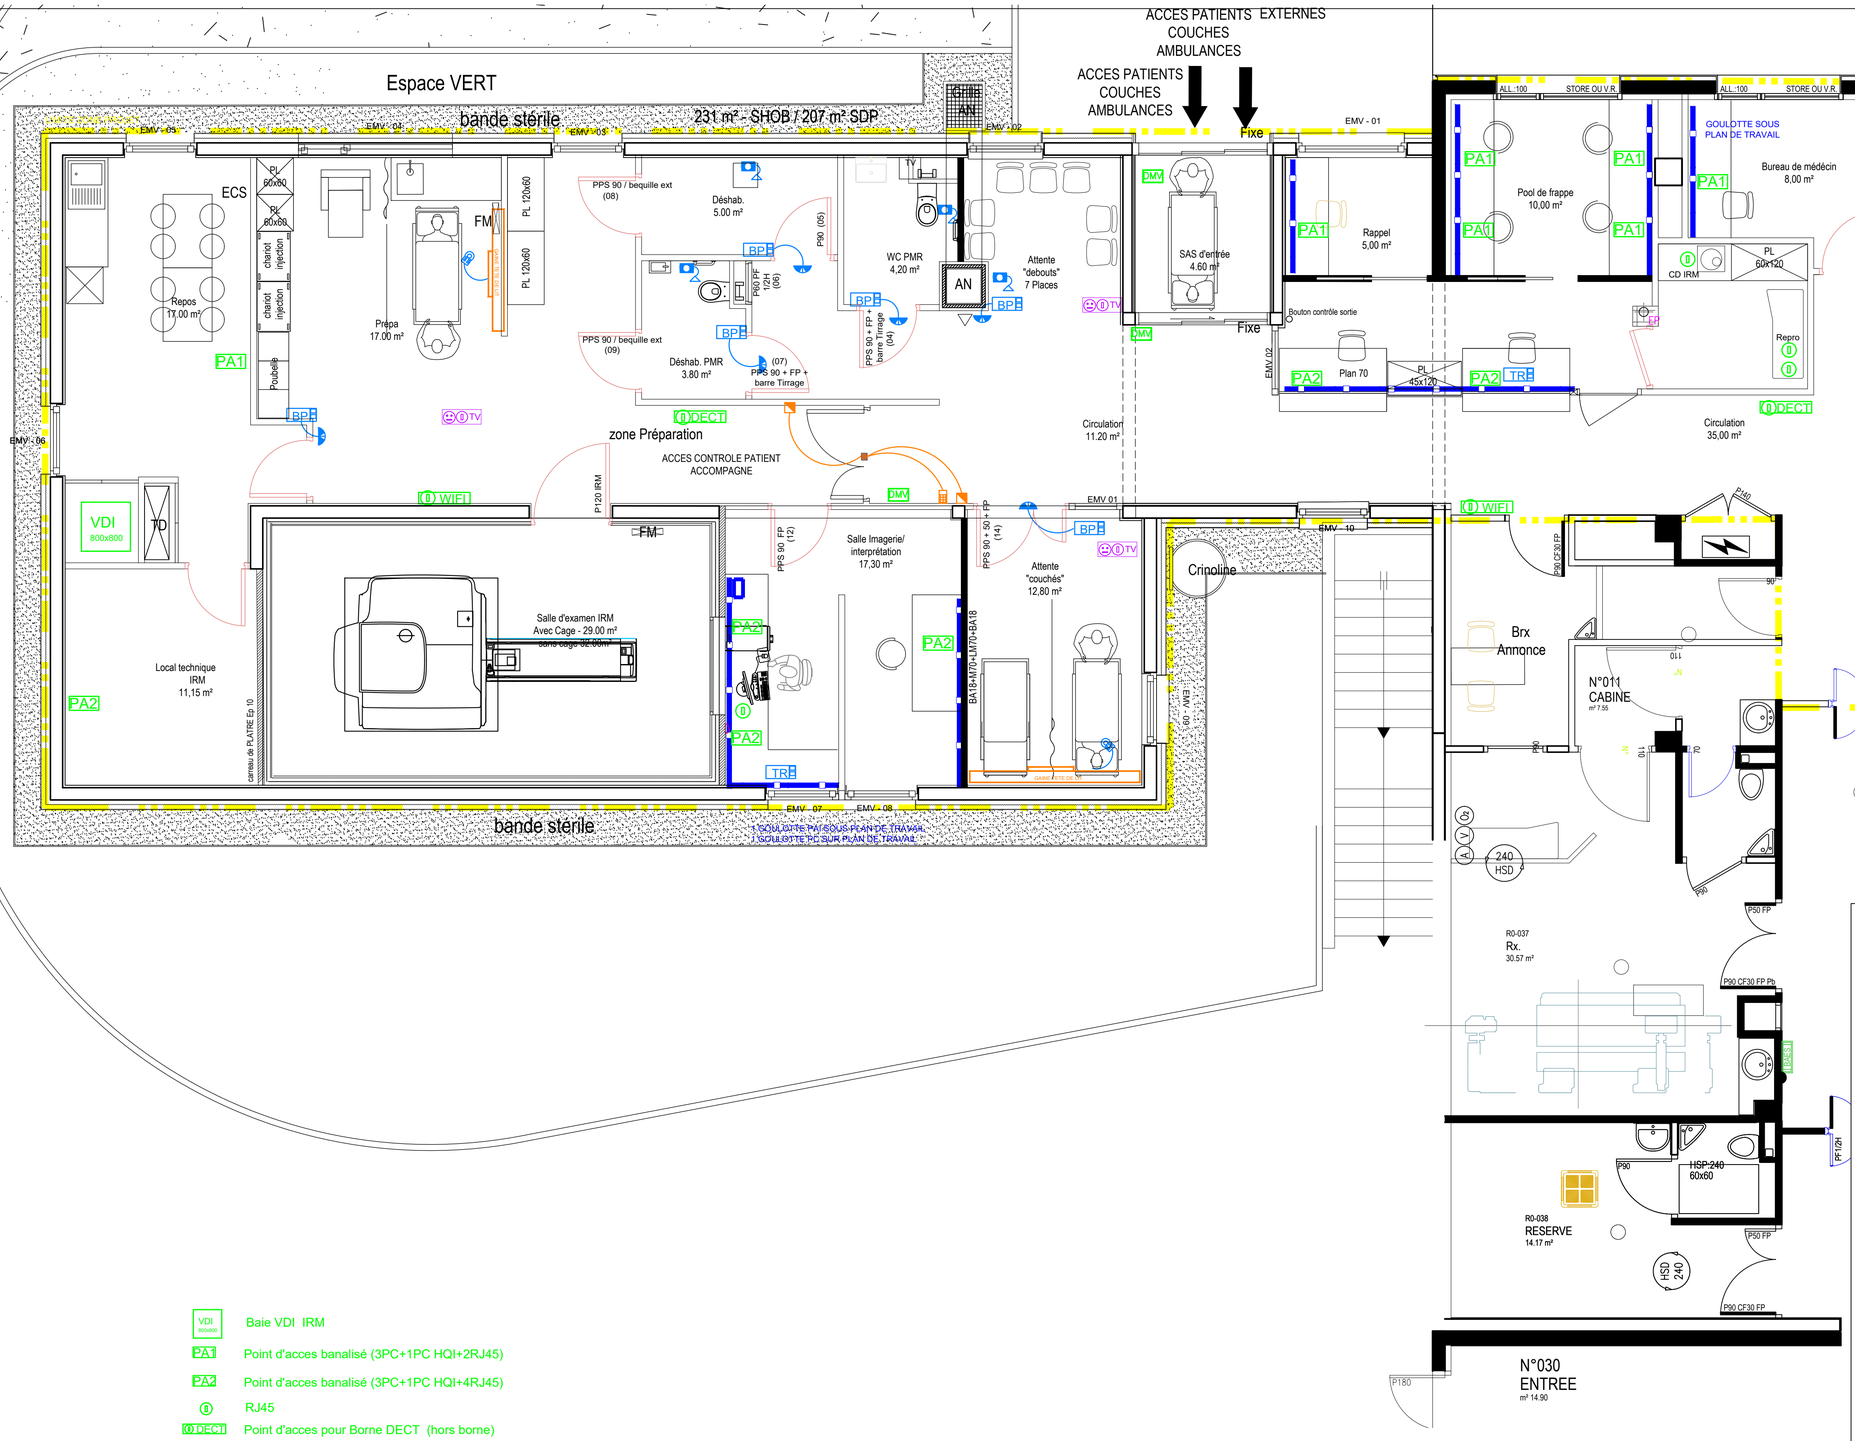

VDI 800x800	Baie VDI IRM
PA1	Point d'acces banalisé (3PC+1PC HQI+2RJ45)
PA2	Point d'acces banalisé (3PC+1PC HQI+4RJ45)
	RJ45
DECT	Point d'acces pour Borne DECT (hors borne)
WIFI	Point d'acces pour Borne wifi (hors borne)
TV	Sortie RJ45 PoE+ TV + Pc 16A en sous face plafond
BPE	APPEL MALADE bloc porte simple
TRE	APPEL MALADE tableau regime
	APPEL MALADE hublot
	APPEL MALADE manipulateur lit patient
	APPEL MALADE tirette à voyant
	Controleur d'accès autonome lecteur alphanumerique
	Bouton à effleurement

VILLE DE MONTDIDIER

Affaire N° P24-768

CONSTRUCTION D'UN BATIMENT IRM POUR LE CHIMR SITE DE MONTDIDIER

Maître d'ouvrage	**CHIMR** 25, rue Armand de Vienne 80500 MONTDIDIER	Centre Hospitalier Intercommunal Montdidier - Roye
Architecte	**GUILLOU ARCHITECTE** 15, rue Eugène Mascart 59570 BAVAY	
Maître d'oeuvre	**BTC** 41, Place St Pierre 59 114 STEENVOORDE	BTC

ELECTRICITE CFA
Projet plan guide

PHASE PRO-DCE

Plan N°: BET-EL-02	Dessiné par : G.B.	Echelle : 1/50 ème
	Suivi par : G.B	Date : 08/2025

Date	Indice	Nature de la modification	Réalisé par
08/08/25	A	Première Diffusion	GB
01/09/25	B	Mise à jour	GB

Plan Guide: Ce document est un plan guide qui est donné à titre d'exemple. Les entreprises doivent établir leurs propres plans d'exécution et restent responsables des erreurs commises sur le chantier. Ce document est la propriété exclusive de la société bati-techni-concept il est remis à titre confidentiel et ne peut être exécuté ou reproduit sans l'autorisation expresse de BTC (loi sur les dessins et modèles du 14 Juillet 1909, loi sur la propriété littéraire et artistique du 11 Mars 1957)

Réf. informatique : P:\005 - Affaires\4_hosp\P24-768_MONTDIDIER IRM\10- PRO DCE 2\PIECES GRAPHIQUES\P24-768 - CHIMR IRM - LOT 04 ELECTRICITE PRO B