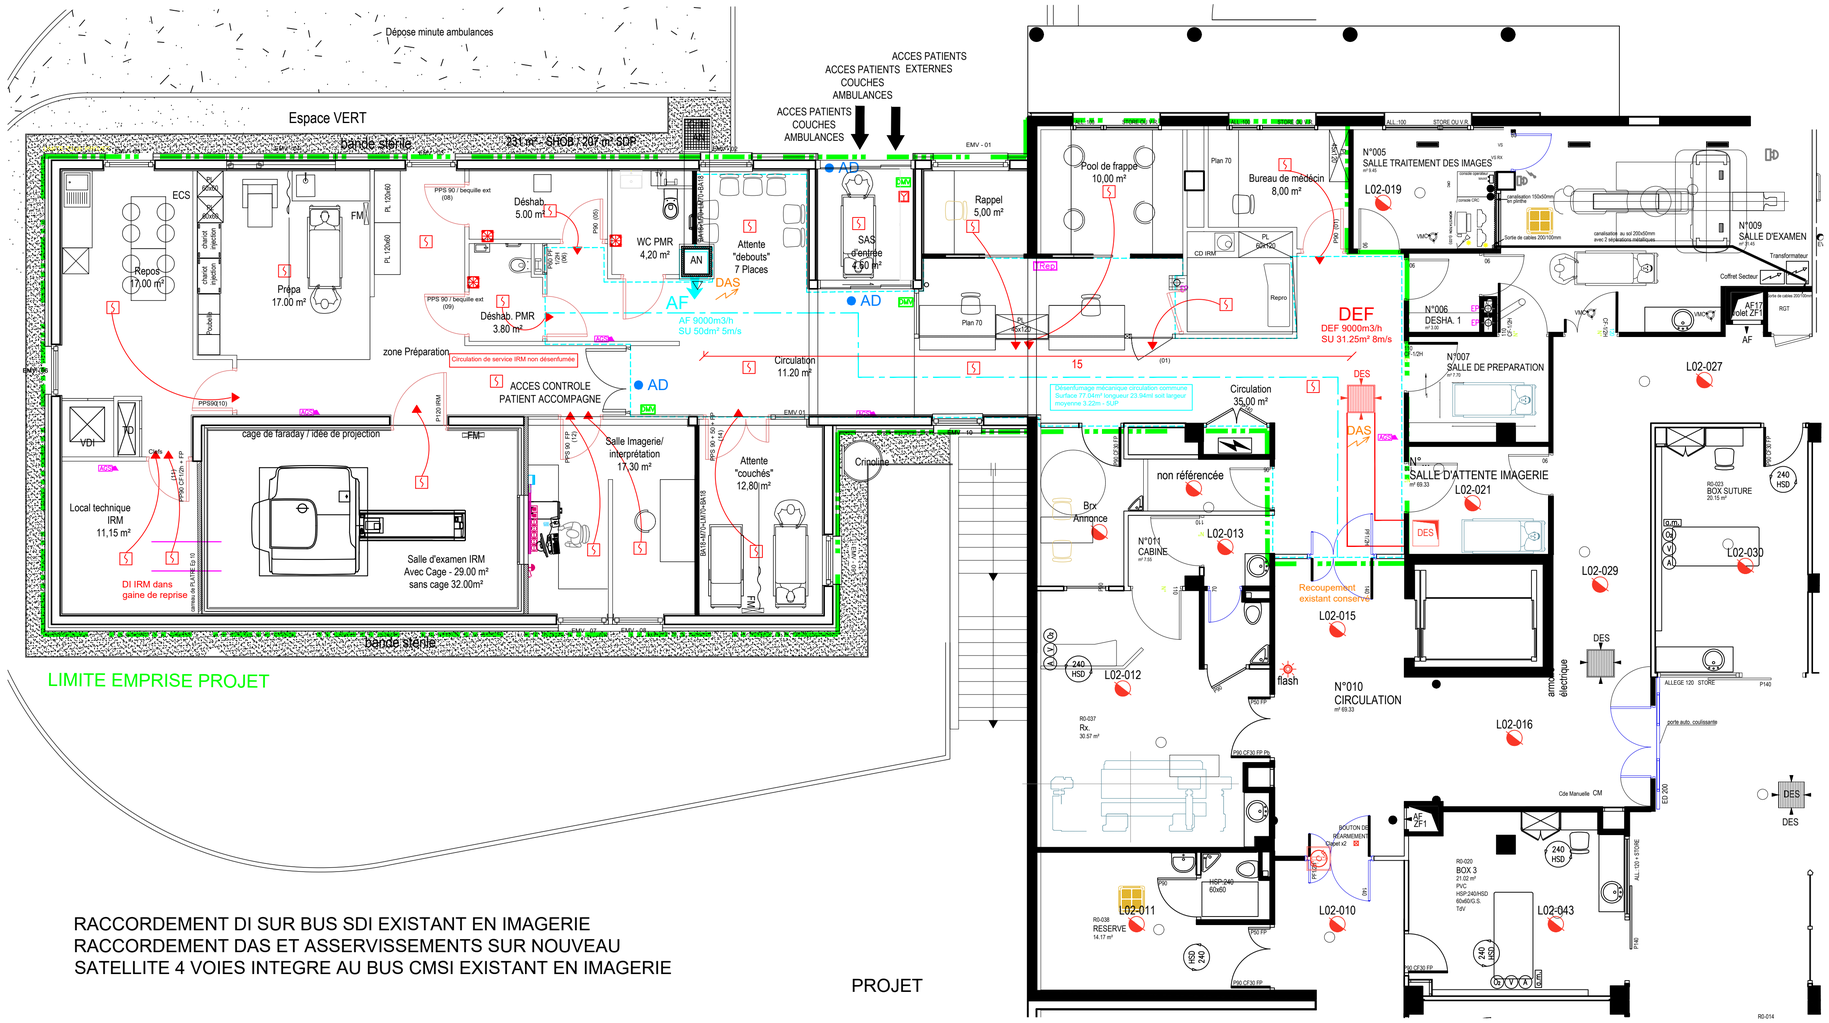

RACCORDEMENT DI SUR BUS SDI EXISTANT EN IMAGERIE
RACCORDEMENT DAS ET ASSERVISSEMENTS SUR NOUVEAU SATELLITE 4 VOIES INTEGRE AU BUS CMSI EXISTANT EN IMAGERIE

PROJET

- Tête de detection existante
- Indicateur d'action
- Tête de detection
- Déclencheur manuel
- AGS
- Tableau répétiteur d'alarme
- Voyant rouge 61937
- Attente pour DAS
- Asservissement Déverrouillage + DMvert
- Clapet coupe feu télécommandé neuf + réarmement motorisé
- Réarmement CCF
- Module déporté 4 ou 8 voies

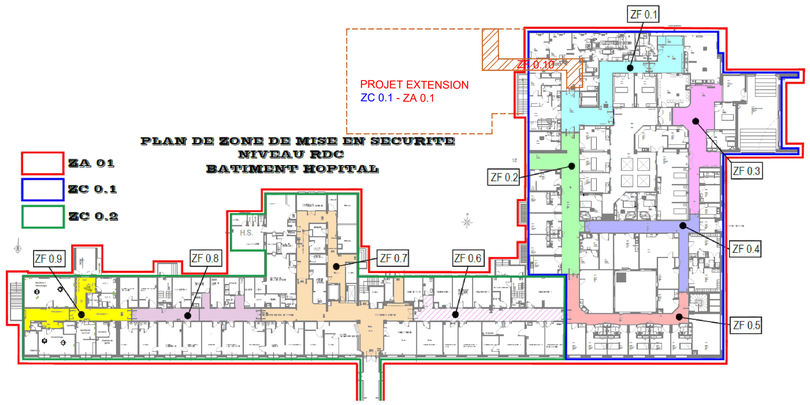

PLAN DE ZONING EXISTANT
PROJET:

- Création ZF0.10 pour la circulation commune créée
- Extension de la ZC 0.1 au projet
- Extension de la ZA 0.1 au projet

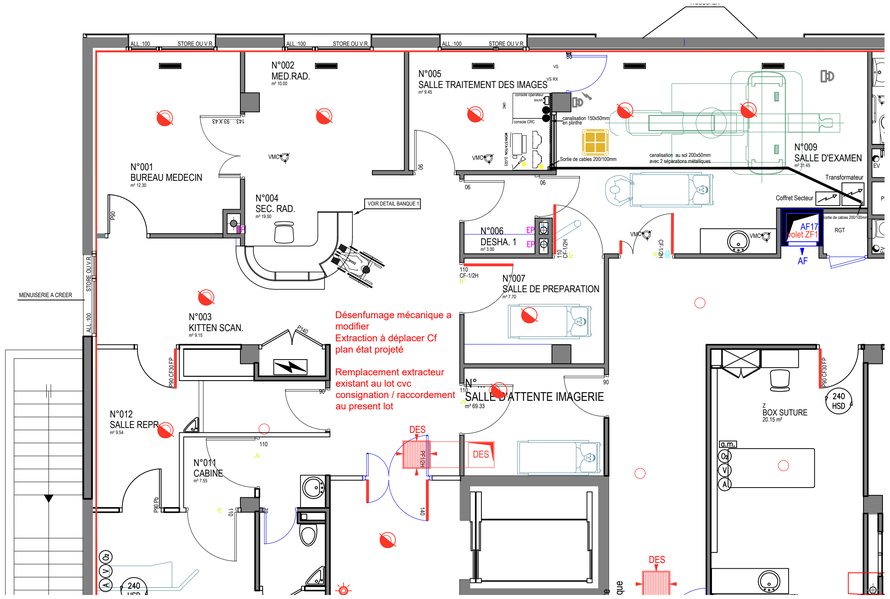

ETAT EXISTANT

VILLE DE MONTDIDIER

Affaire N° P24-768

CONSTRUCTION D'UN BATIMENT IRM POUR LE CHIMR SITE DE MONTDIDIER

Maître d'ouvrage	**CHIMR** 25, rue Armand de Vienne 80500 MONTDIDIER	Centre Hospitalier Intercommunal Montdidier - Roye
Architecte	**GUILLOU ARCHITECTE** 15, rue Eugène Mascart 59570 BAVAY	GUILLOU ARCHITECTE BAVAY
Maître d'oeuvre	**BTC** 41, Place St Pierre 59 114 STEENVOORDE	BTC

SSI
Projet plan guide

PHASE PRO-DCE

Plan N°:	Dessiné par : G.B.	Echelle : 1/50 ème
BET-SSI-01	Suivi par : G.B	Date : 08/2025

Date	Indice	Nature de la modification	Réalisé par
08/08/25	A	Première Diffusion	GD
01/09/25	B	Mise à jour	GB

Plan Guide: Ce document est un plan guide qui est donné à titre d'exemple. Les entreprises doivent établir leurs propres plans d'exécution et restent responsables des erreurs commises sur le chantier. Ce document est la propriété exclusive de la société bati-techni-concept il est remis à titre confidentiel et ne peut être exécuté ou reproduit sans l'autorisation expresse de BTC. Sur sur les dessins et maquettes du 14 Juillet 1909, les sur la propriété littéraire et artistique du 11 Mars 1957)

Ref. informatique : P:\BSI - Affaires_Suy\En 50_MONTDIDIER-PHASE-PRO-DCE\P24-768-CHIMR IRM PROJET - LOT SSI\Sp