


1er ETAGE

ROTONDE

MO	CESE	AMO	THEOP	MOe	POK Architecture	Architecte d'intérieur	d'Istria Studio	Entreprise	PHASE D.C.E.		Format : A3	Echelle : Sans	Date : 06/06/2025	N° plan : 00	Ind : D
	9, place Léna	21, boulevard Pasteur	6, avenue du Général Leclerc	41, rue Violet	Projet : Restructuration des espaces d'accueil		Désignation :								
	75016 Paris	75015 Paris	78120 Rambouillet	75015 Paris	CESE - Palais Léna - 9,place Léna 75016 Paris		Page de garde		Fichier : CESE-DCE-ACC1-D						

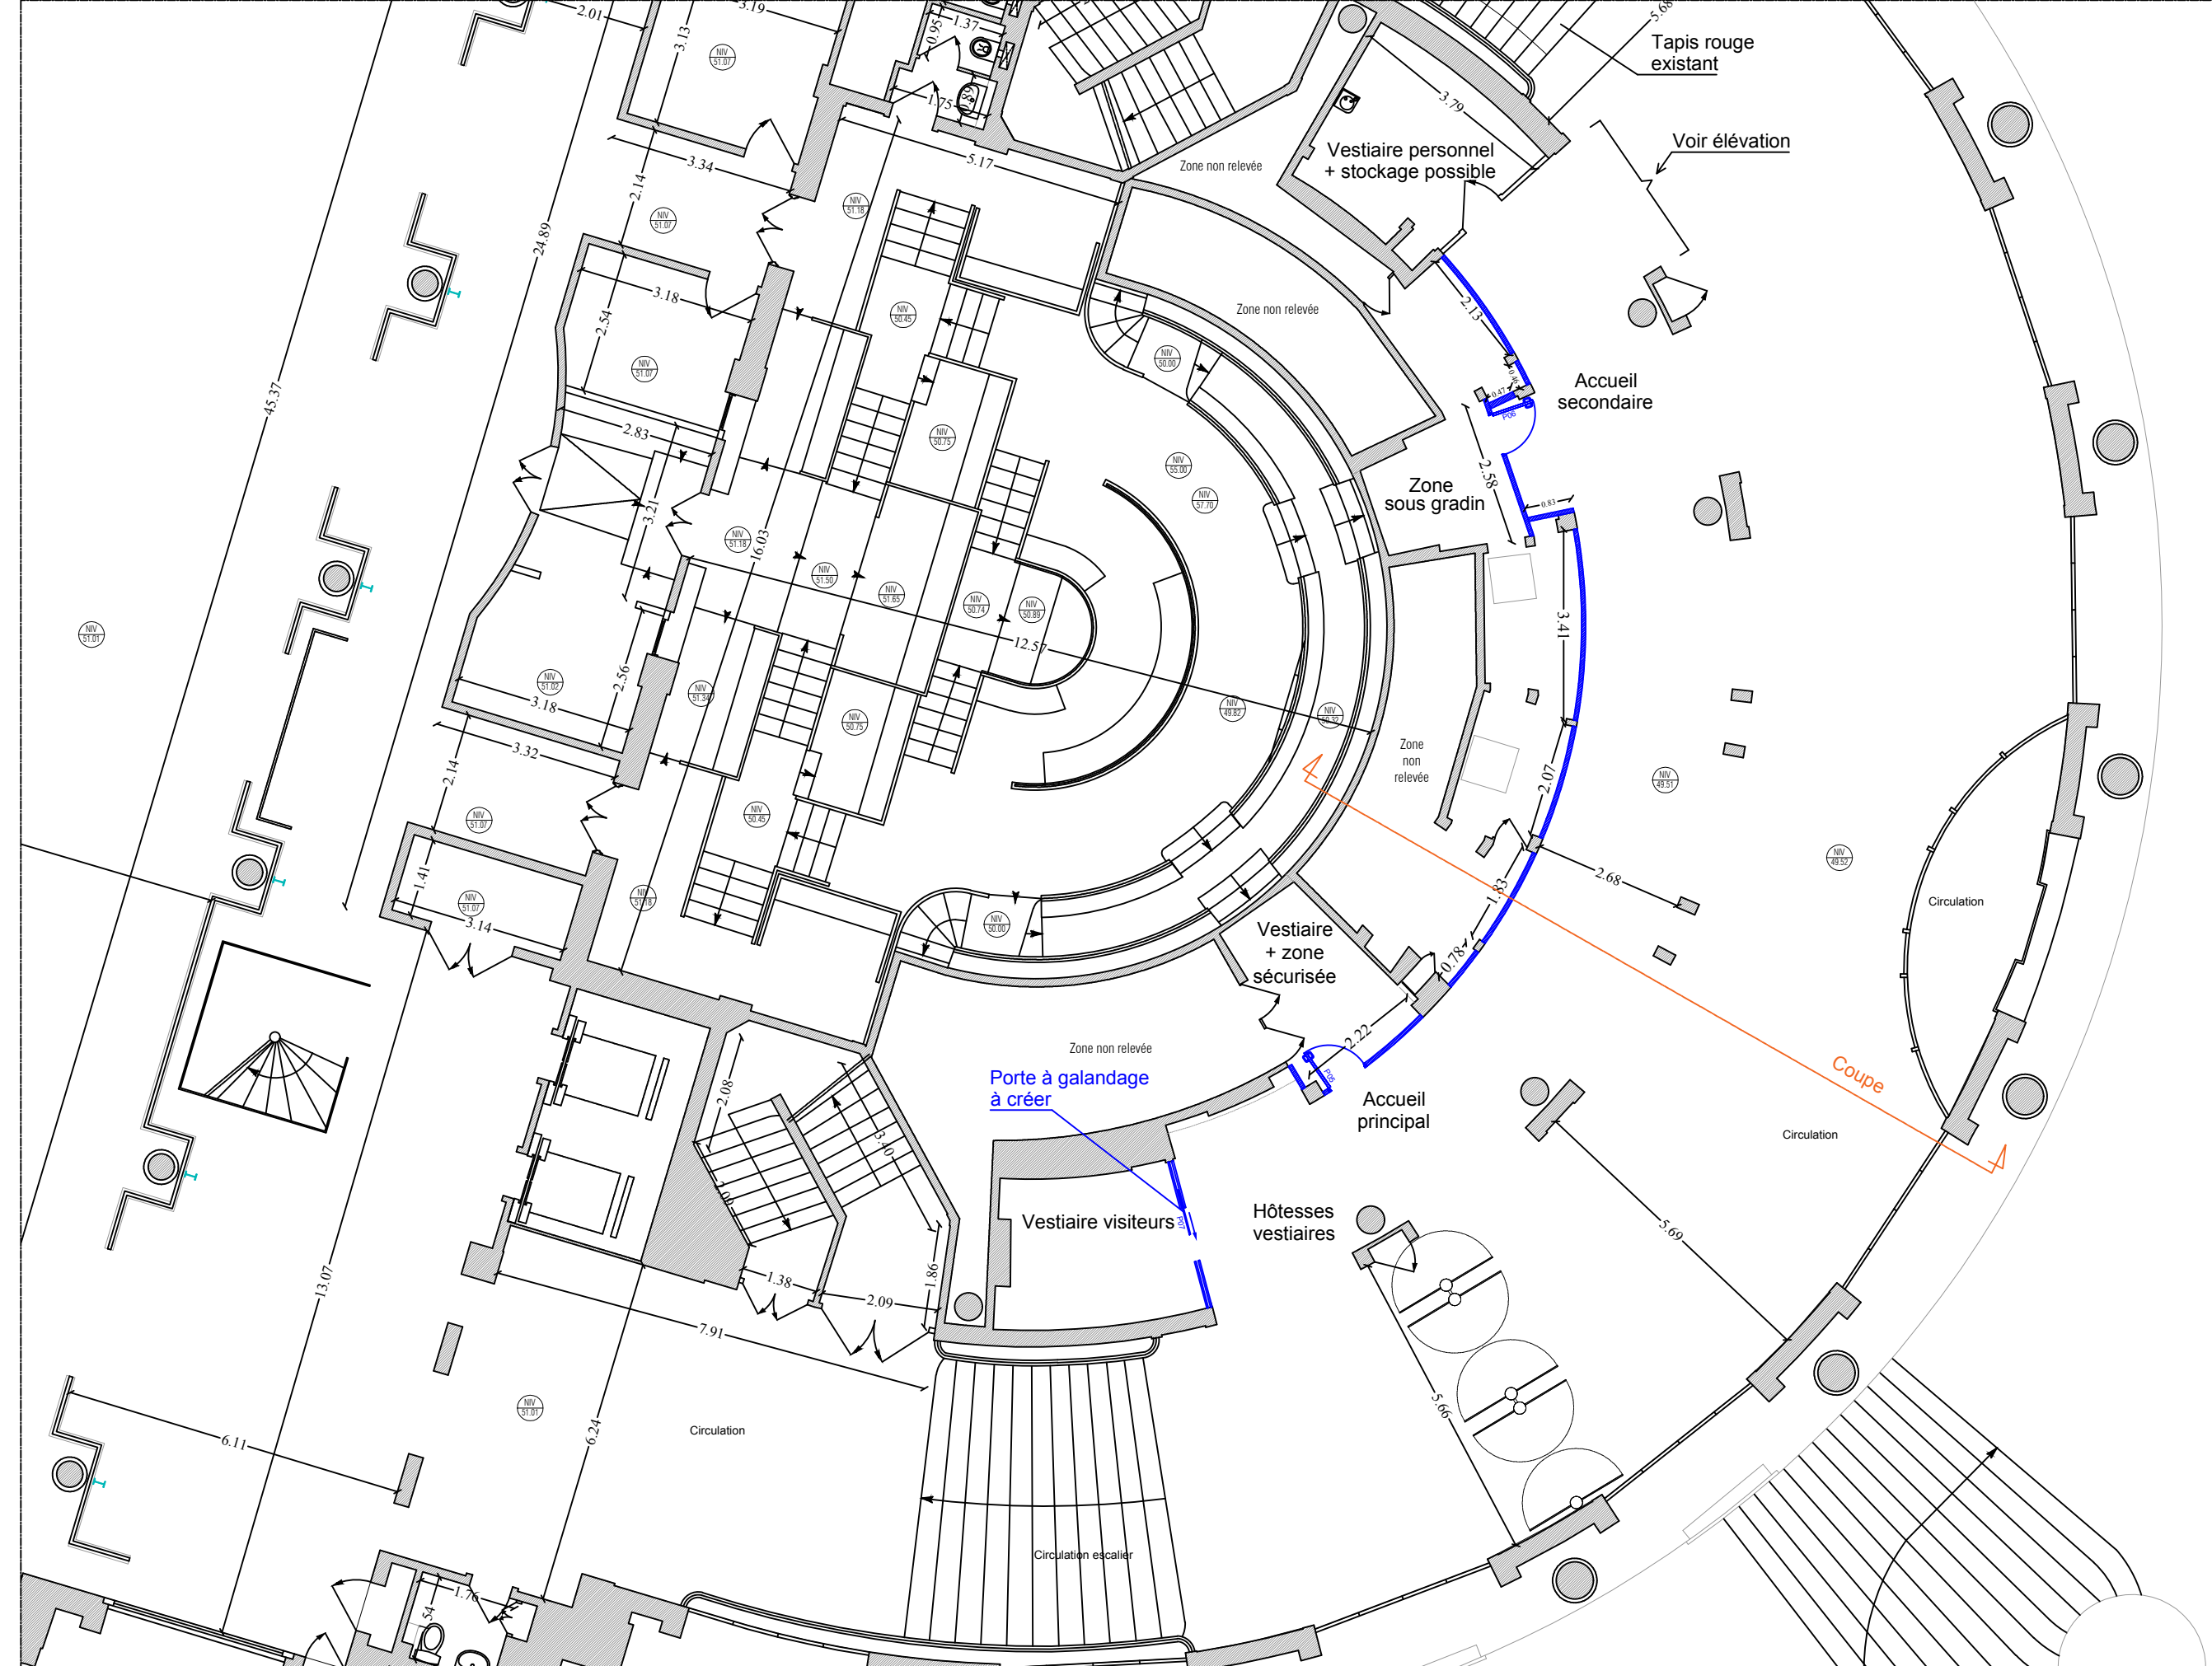

LEGENDE CLOISONS

CLOISON PLATRE SUR OSSATURE METALLIQUE épaisseur : 72mm


NOTA : ATTENTION A NE PAS OBSTRUER LES GRILLES DE SOL

LEGENDE

— EXISTANT
— PROJET



MO	CESE 9, place Iéna 75016 Paris	AMO	THEOP 21, boulevard Pasteur 75015 Paris	MOe	POK Architecture 6, avenue du Général Leclerc 78120 Rambouillet	Architecte d'intérieur d'Istria Studio 41, rue Violet 75015 Paris	Entreprise	PHASE D.C.E.		Format : A3	Echelle : 1/110è	Date : 06/06/2025	N° plan : 03	Ind : D
								Projet : Restructuration des espaces d'accueil CESE - Palais Iéna - 9,place Iéna 75016 Paris		Désignation : Rotonde		Etat projeté		
										Plan des cloisons		Fichier : CESE-DCE-ACC1-D		

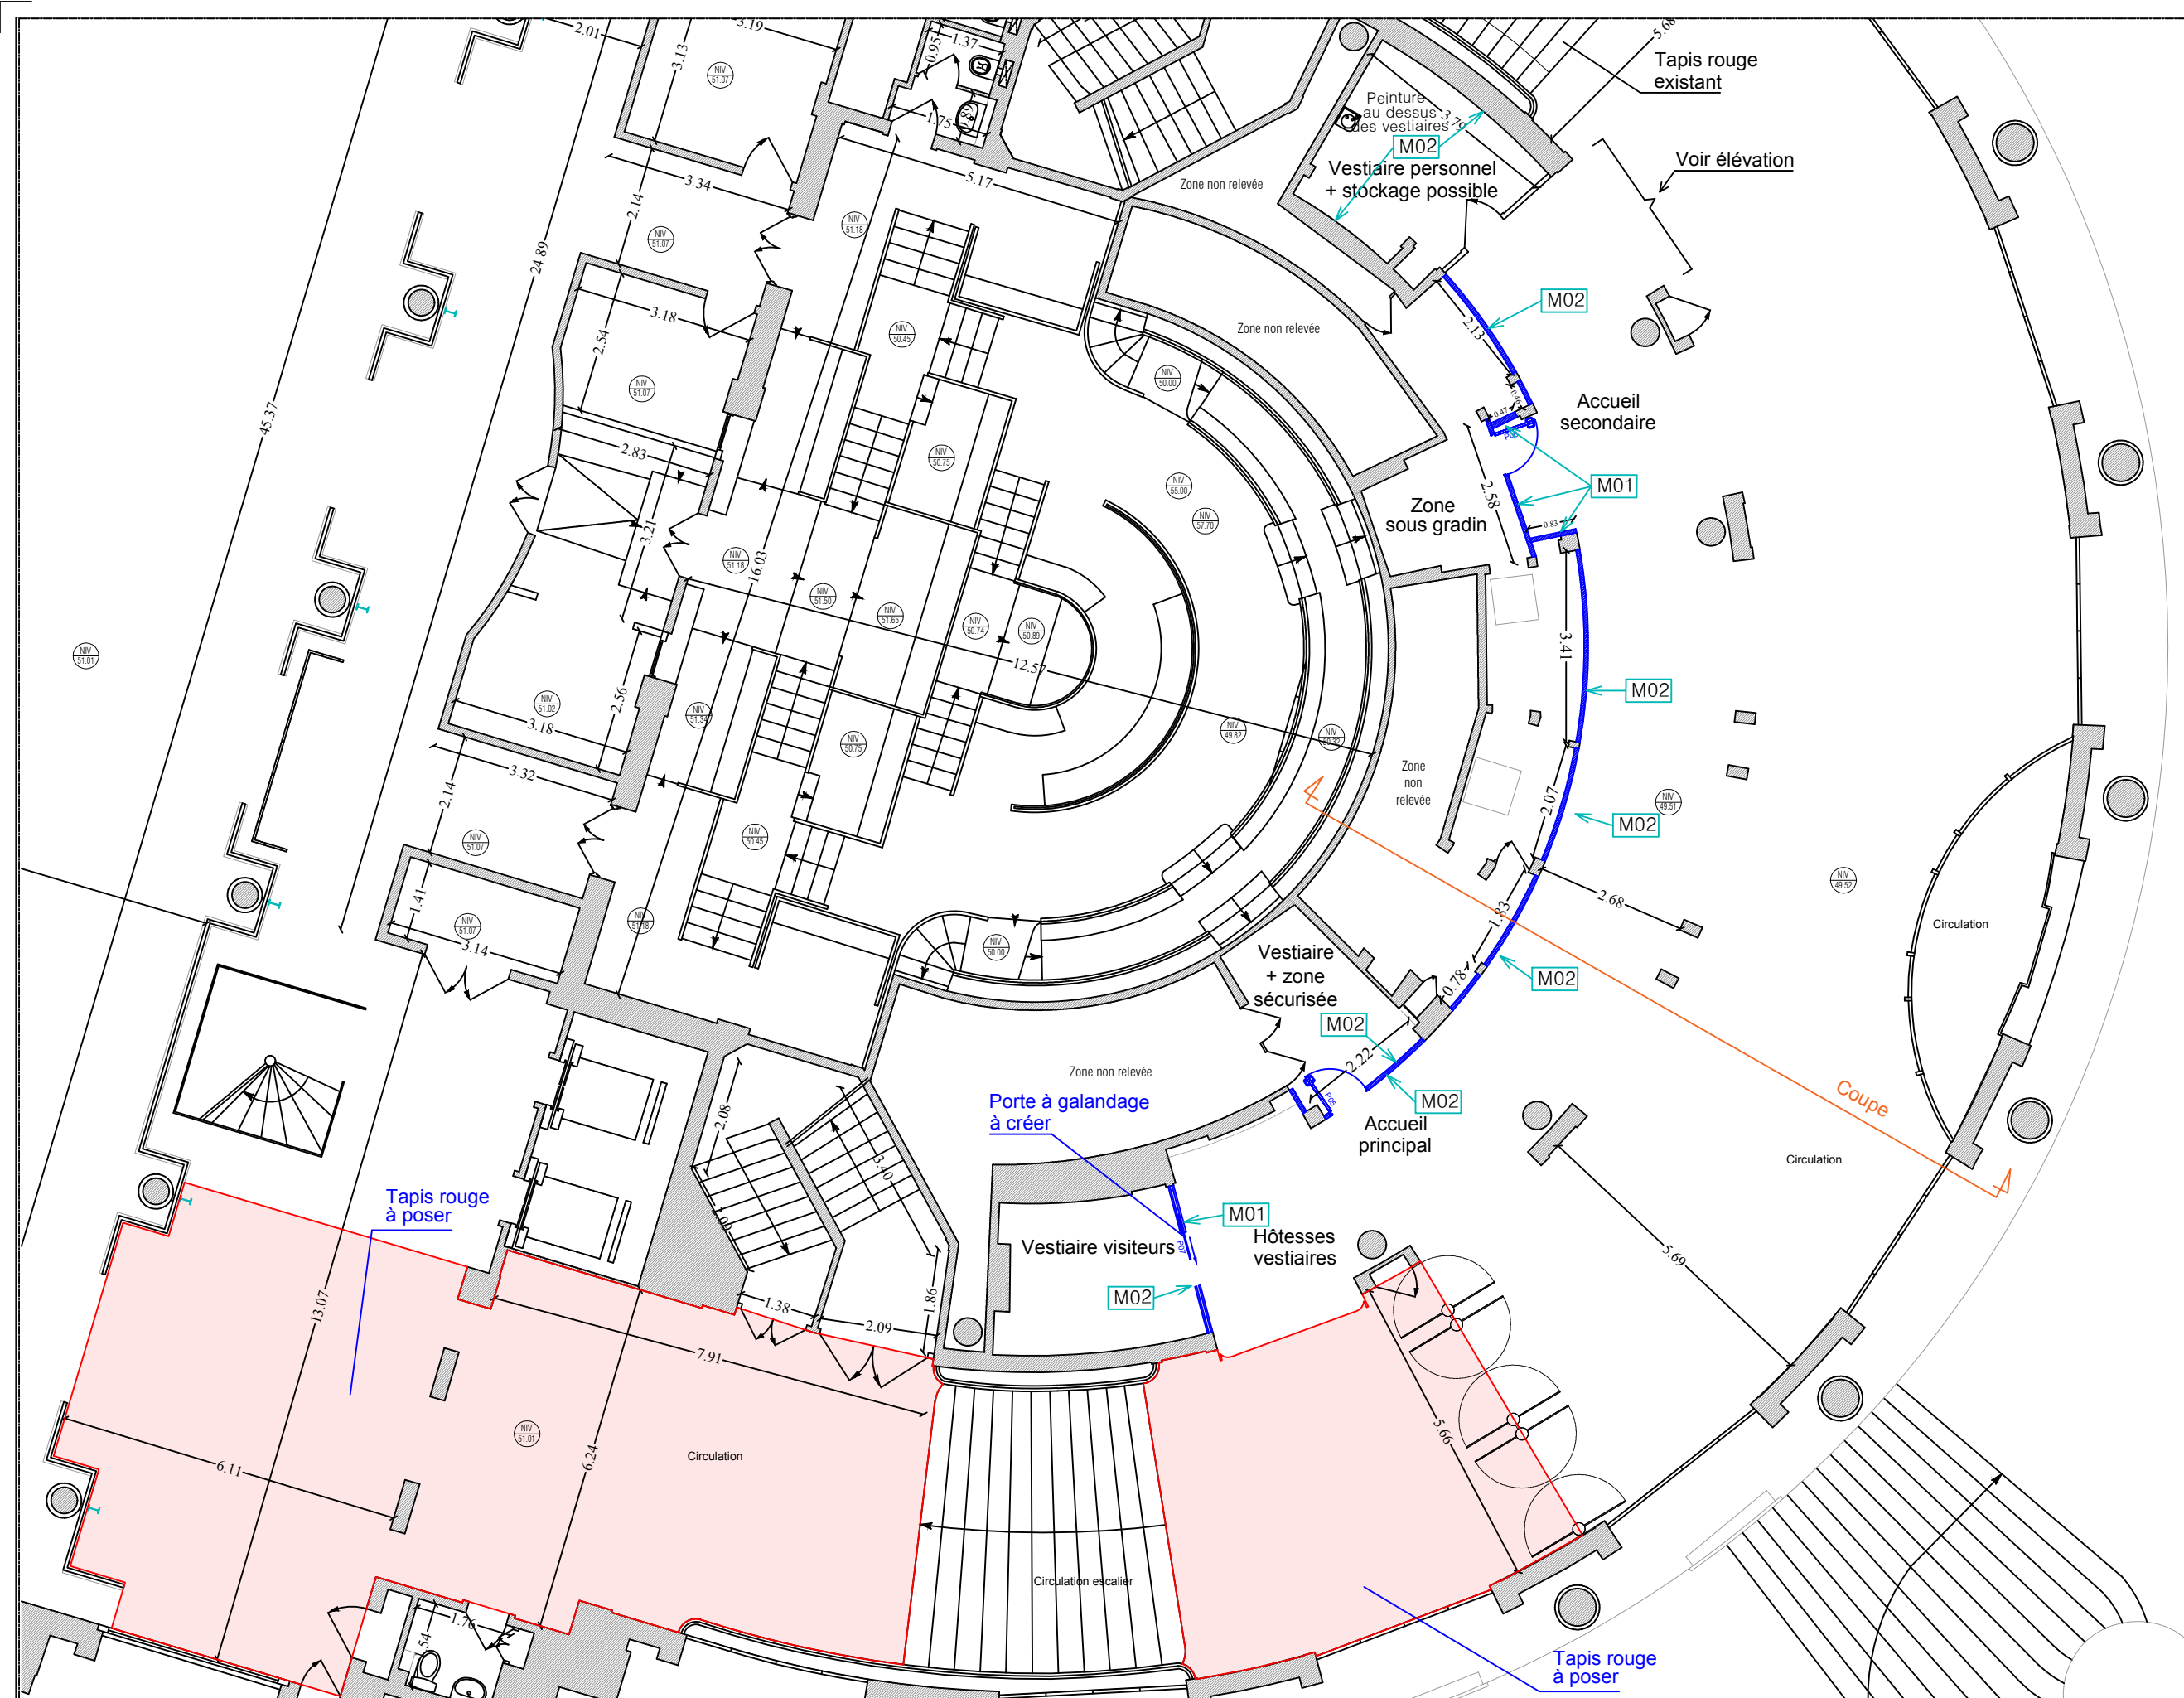


LEGENDE
M01 : Peinture teinte rose clair Réf. Rose Gota CH2 0189 La Seigneurie chromatic
M02 : Peinture teinte blanc

LEGENDE
— EXISTANT
— PROJET



MO	AMO	MOe	Architecte d'intérieur	Entreprise	PHASE D.C.E.	Format : A3	Echelle : 1/110è	Date : 06/06/2025	N° plan : 04	Ind : D
CESE 9, place Iéna 75016 Paris	THEOP 21, boulevard Pasteur 75015 Paris	POK Architecture 6, avenue du Général Leclerc 78120 Rambouillet	d'Istria Studio 41, rue Violet 75015 Paris		Projet : Restructuration des espaces d'accueil CESE - Palais Iéna - 9,place Iéna 75016 Paris	Désignation : Rotonde			Etat projeté	Fichier : CESE-DCE-ACC1-D

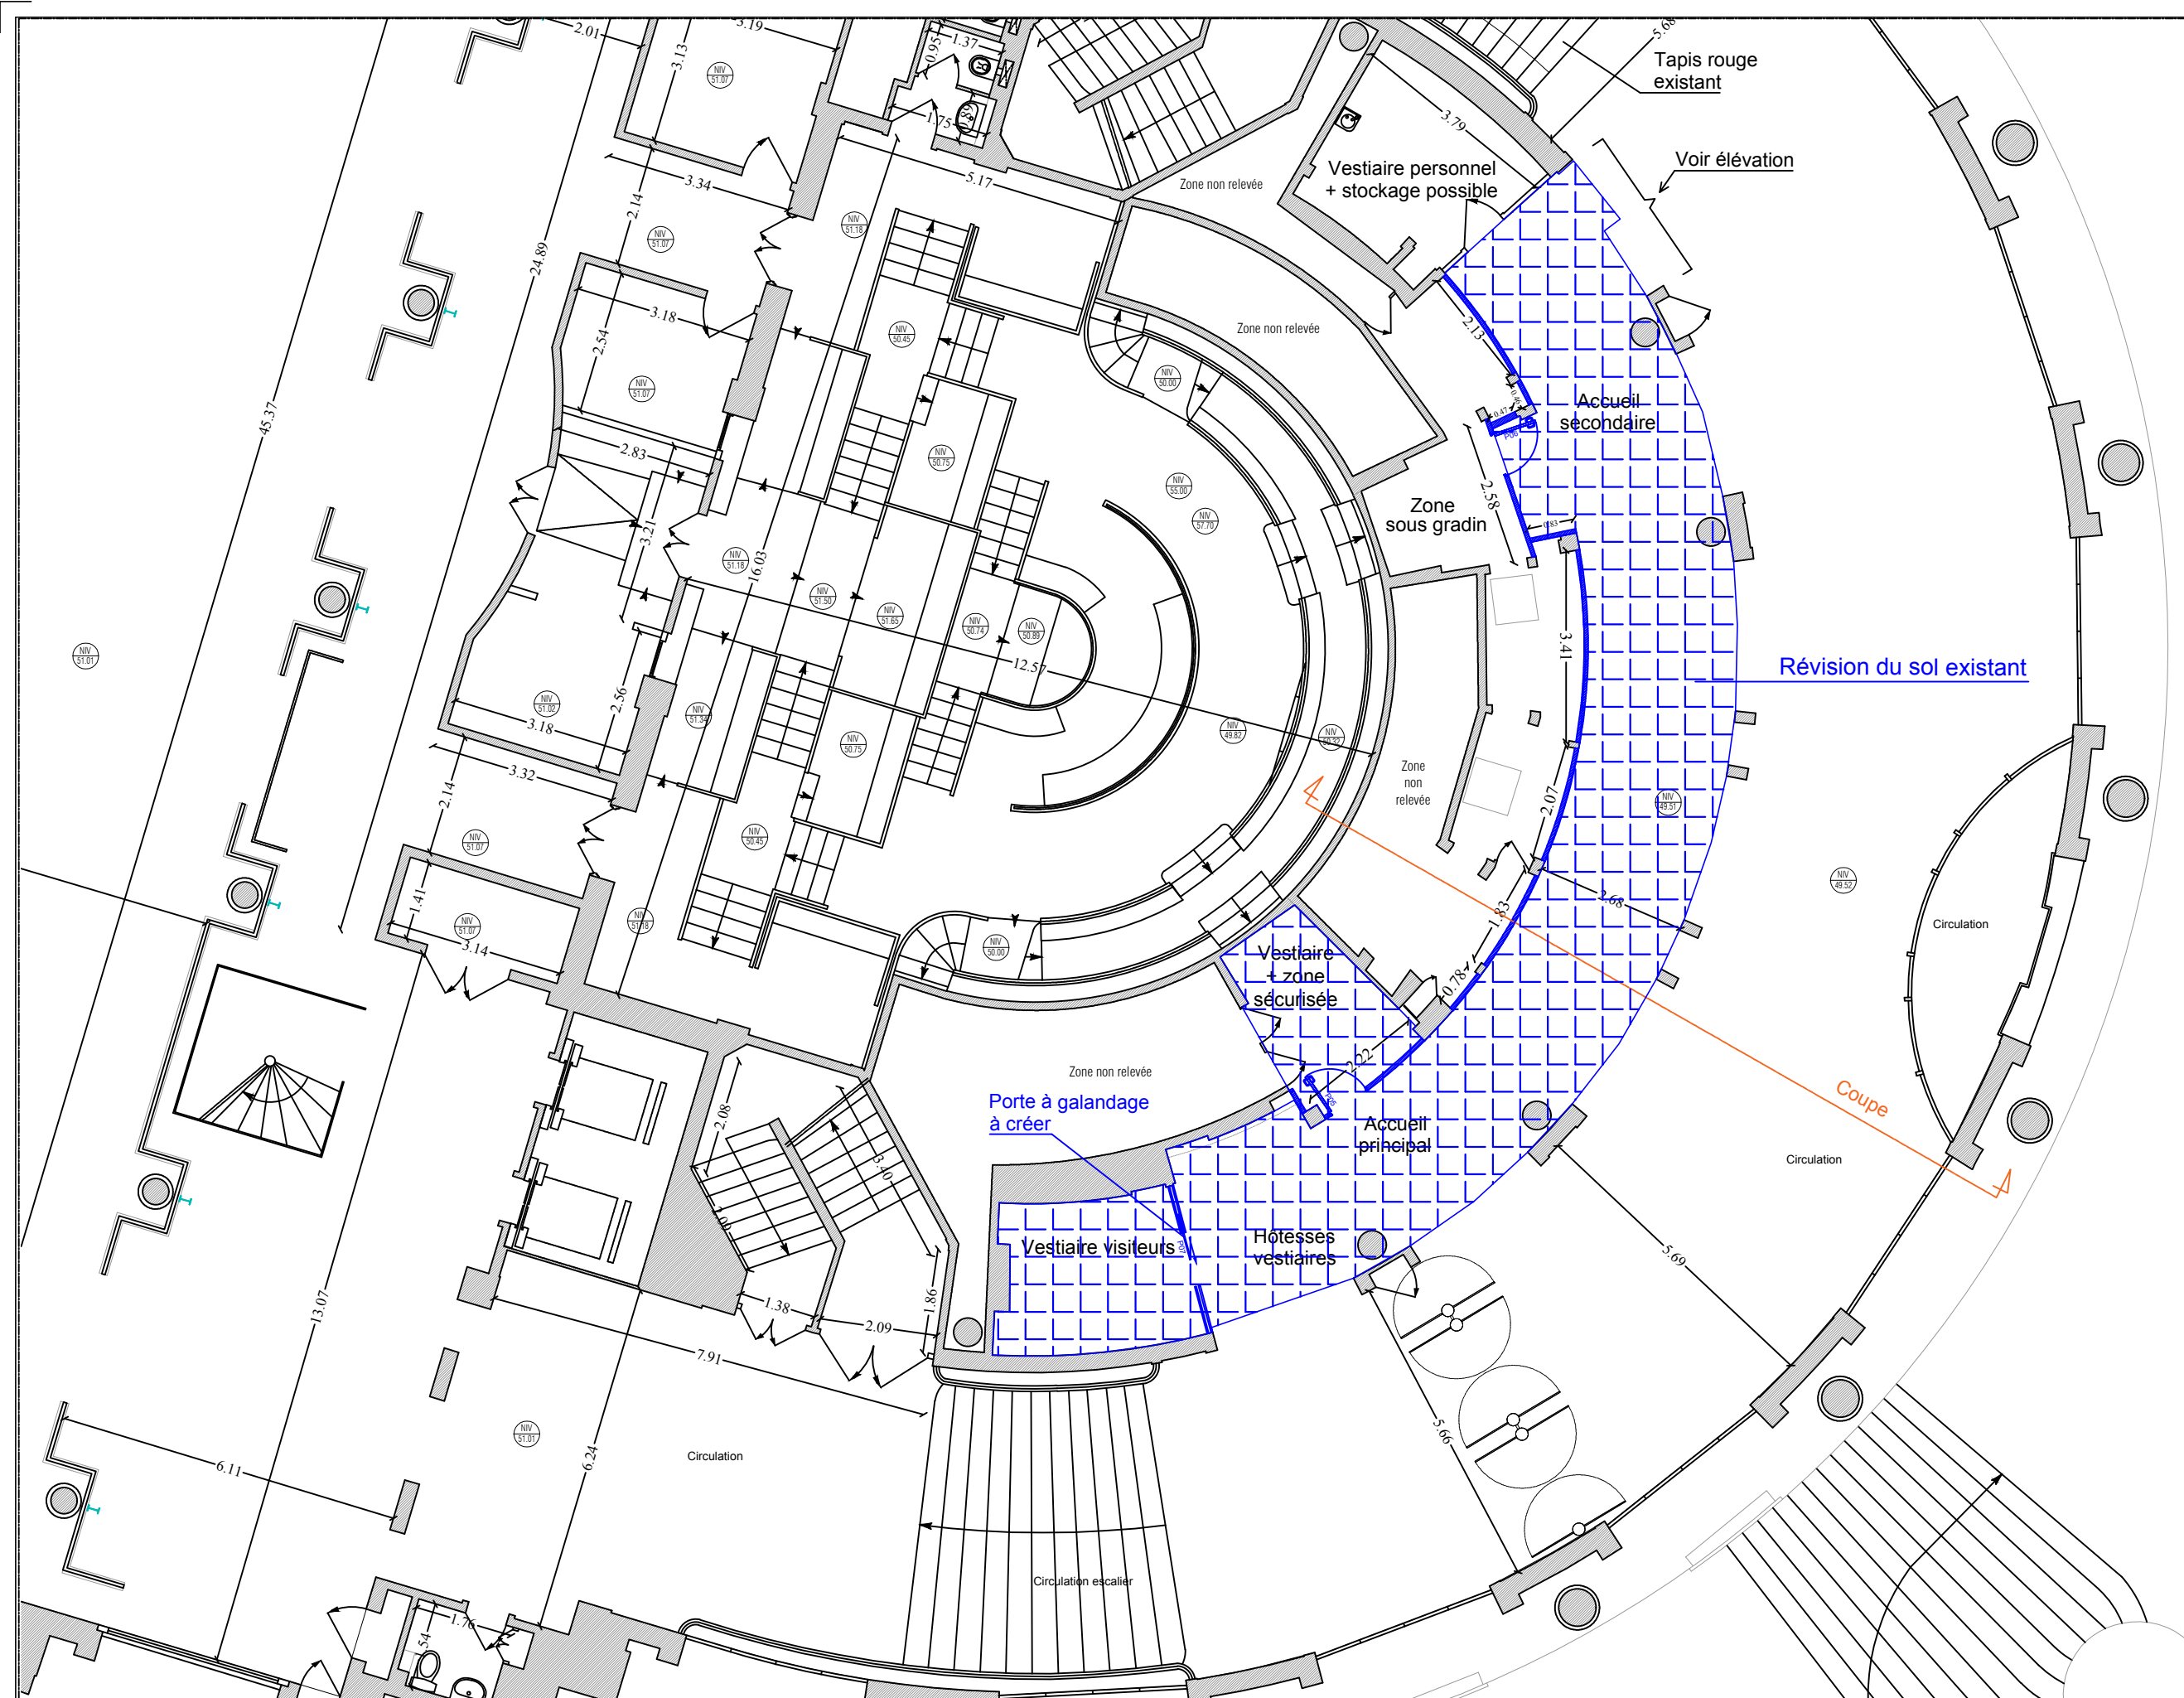


LEGENDE

EXISTANT

PROJET



MO	CESE	AMO	THEOP	MOe	POK Architecture	Architecte d'intérieur	d'Istria Studio	Entreprise	PHASE D.C.E.	Format : A3	Echelle : 1/110è	Date : 06/06/2025	N° plan : 04b	Ind : D
	9, place Iéna	21, boulevard Pasteur	6, avenue du Général Leclerc	41, rue Violet	Projet : Restructuration des espaces d'accueil					Désignation : Rotonde		Etat projeté		
	75016 Paris	75015 Paris	78120 Rambouillet	75015 Paris	CESE - Palais Iéna - 9,place Iéna 75016 Paris					OPTION revêtement de sol				
													Fichier : CESE-DCE-ACC1-D	

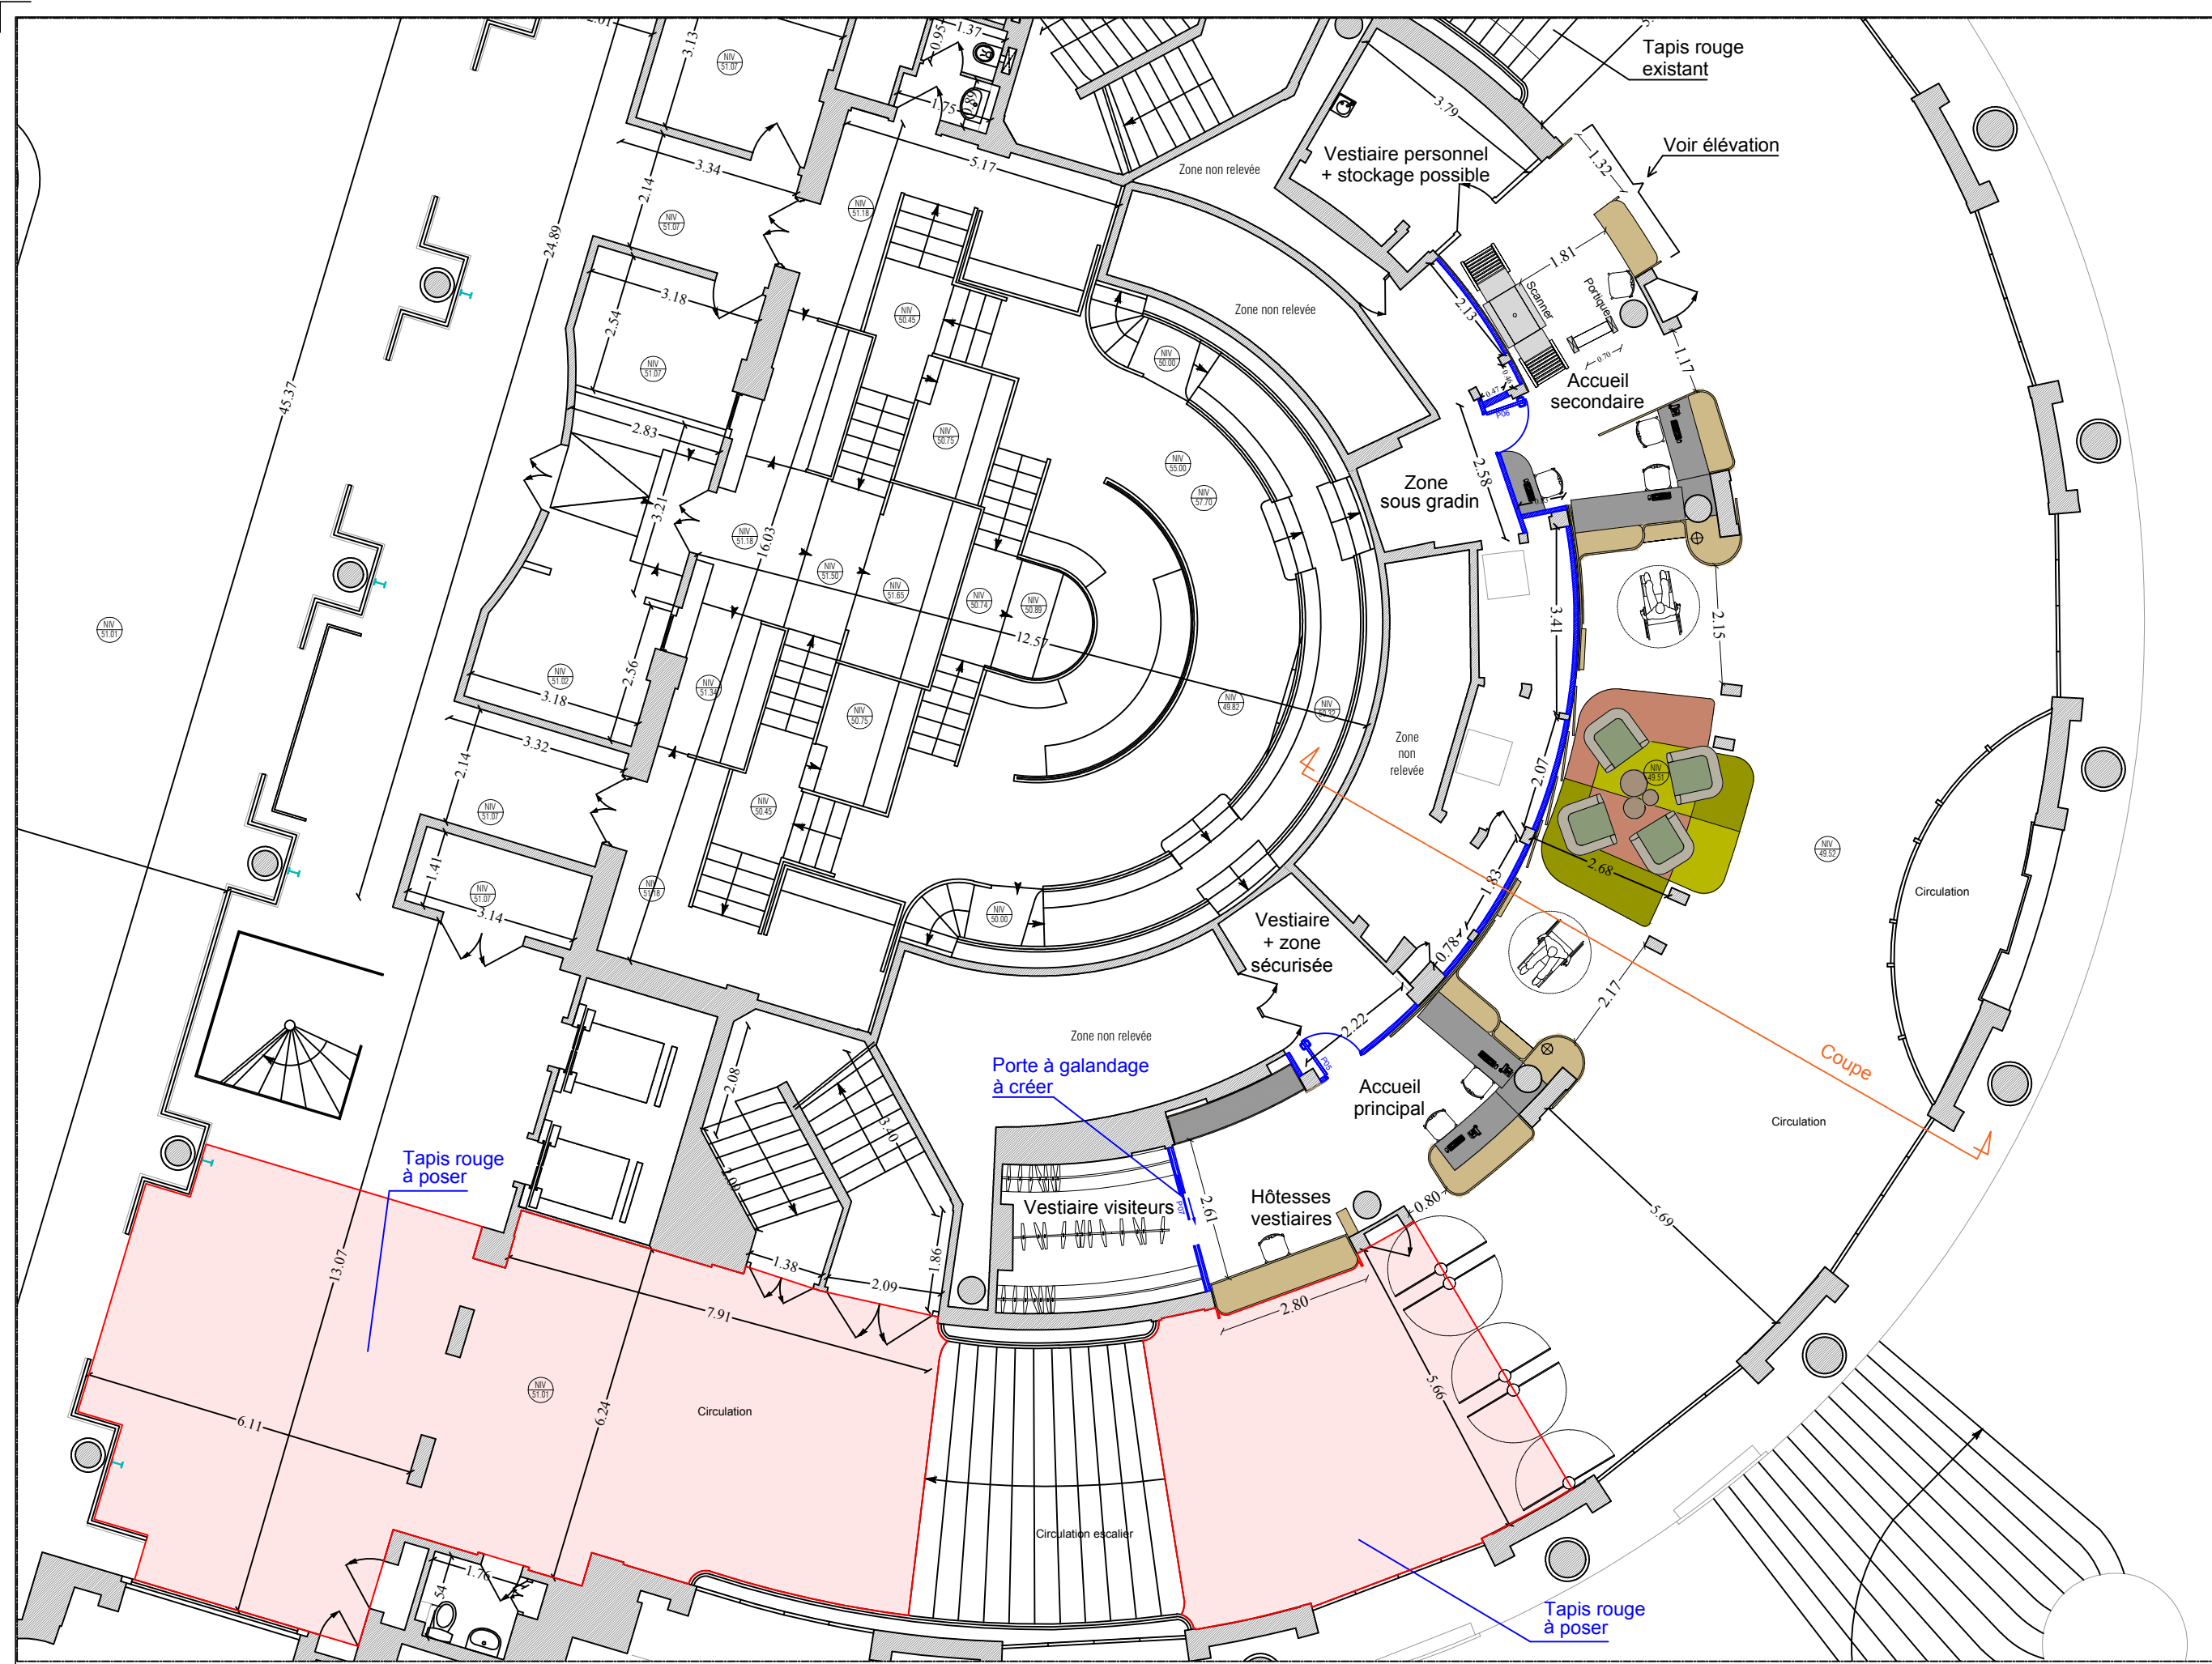

LEGENDE


EXISTANT

PROJET




MO	CESE	AMO	THEOP	MOe	POK Architecture	Architecte d'intérieur d'Istria Studio	Entreprise	PHASE D.C.E.	Format : A3	Echelle : 1/110è	Date : 06/06/2025	N° plan : 05	Ind : D
									Désignation : Rotonde		Etat projeté		
									Projet : Restructuration des espaces d'accueil CESE - Palais Léna - 9,place Léna 75016 Paris		Plan de l'agencement		

Fichier :
CESE-DCE-ACC1-D

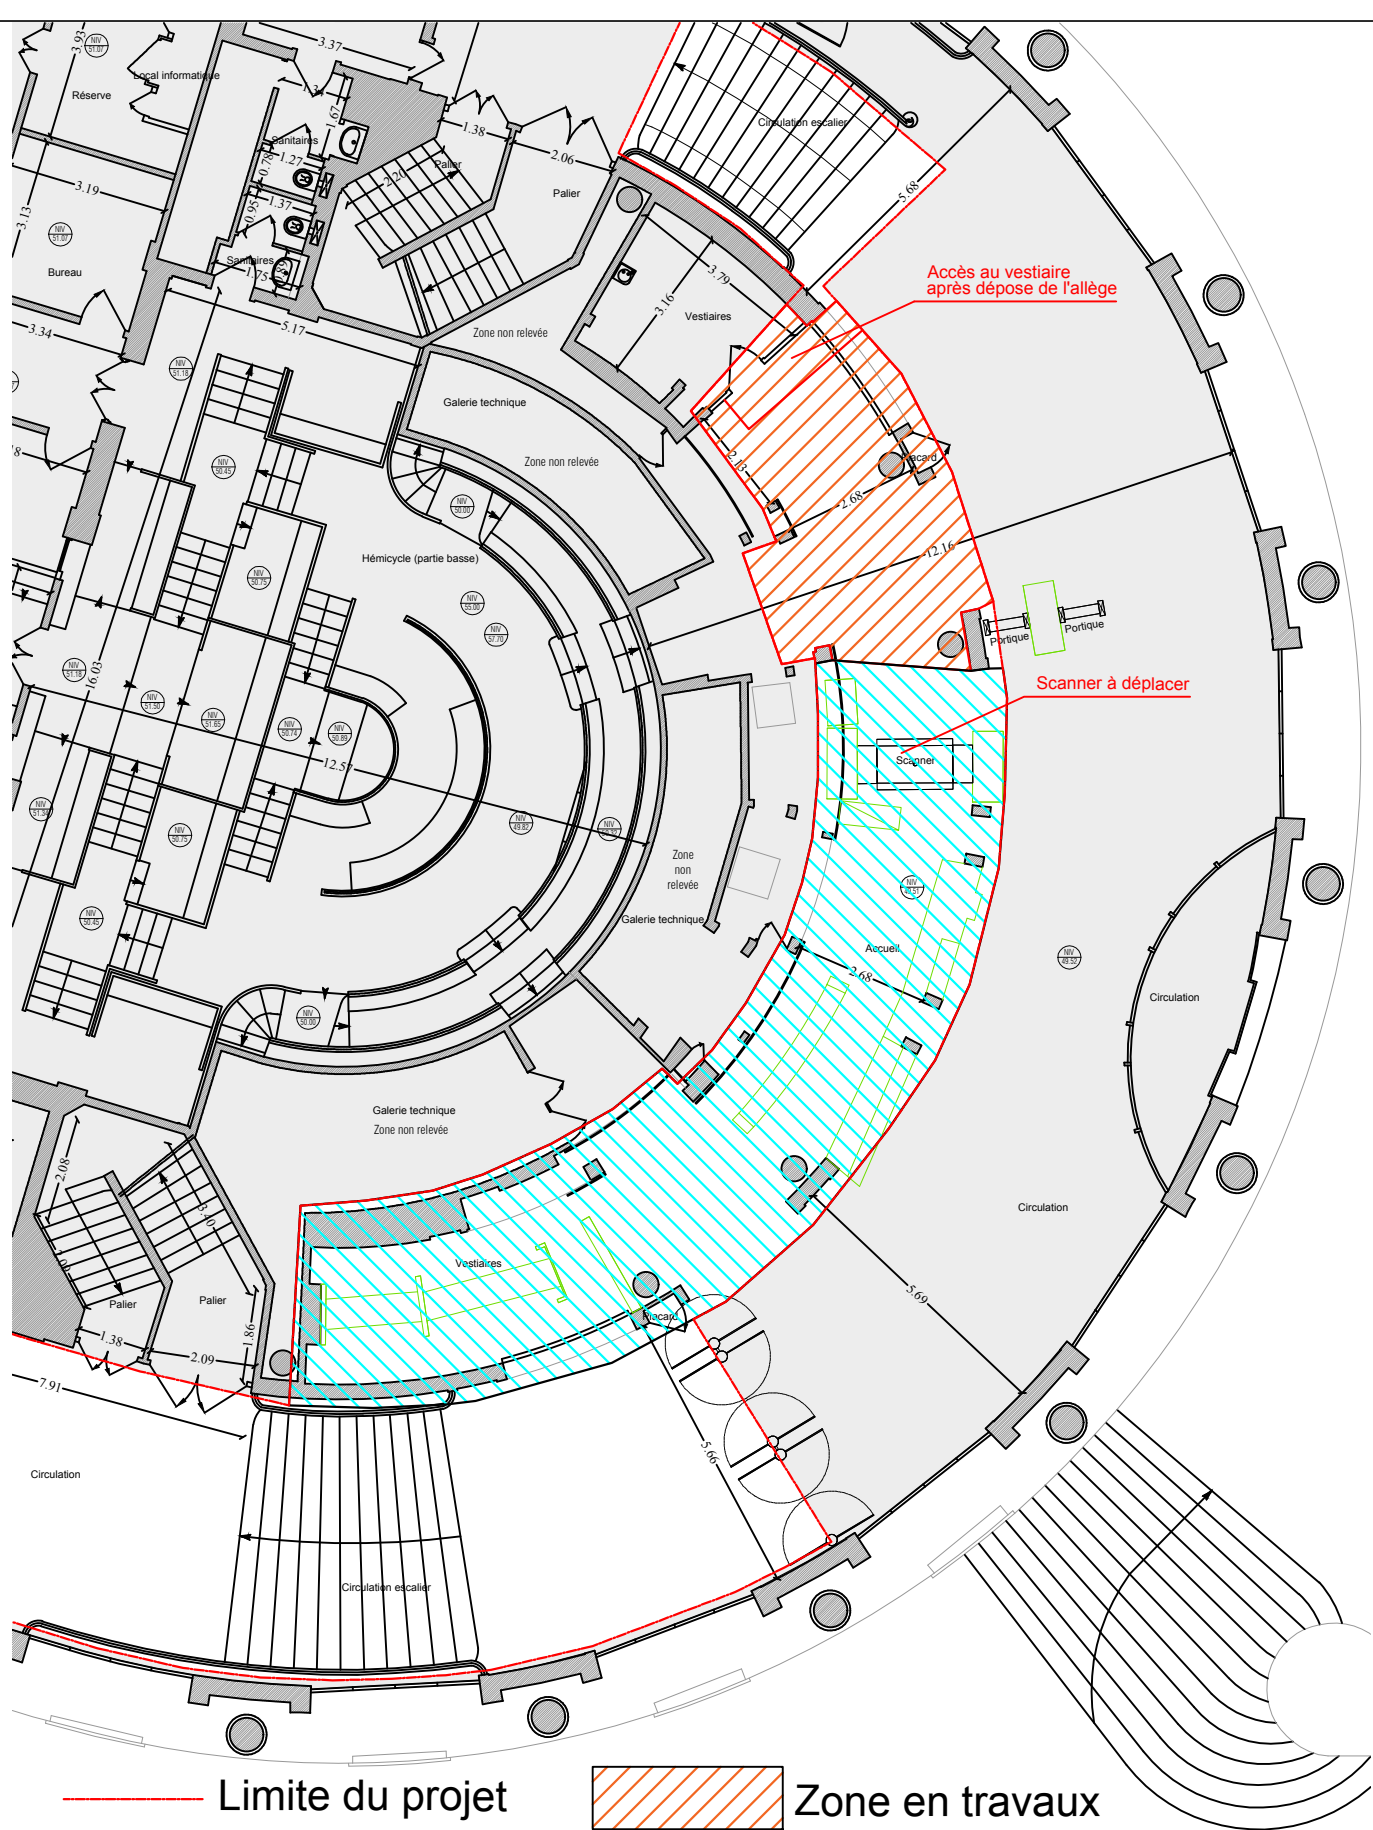

- Limite du projet
- Hors projet
- Zone en travaux
- Zone accueil en service

PHASE 1

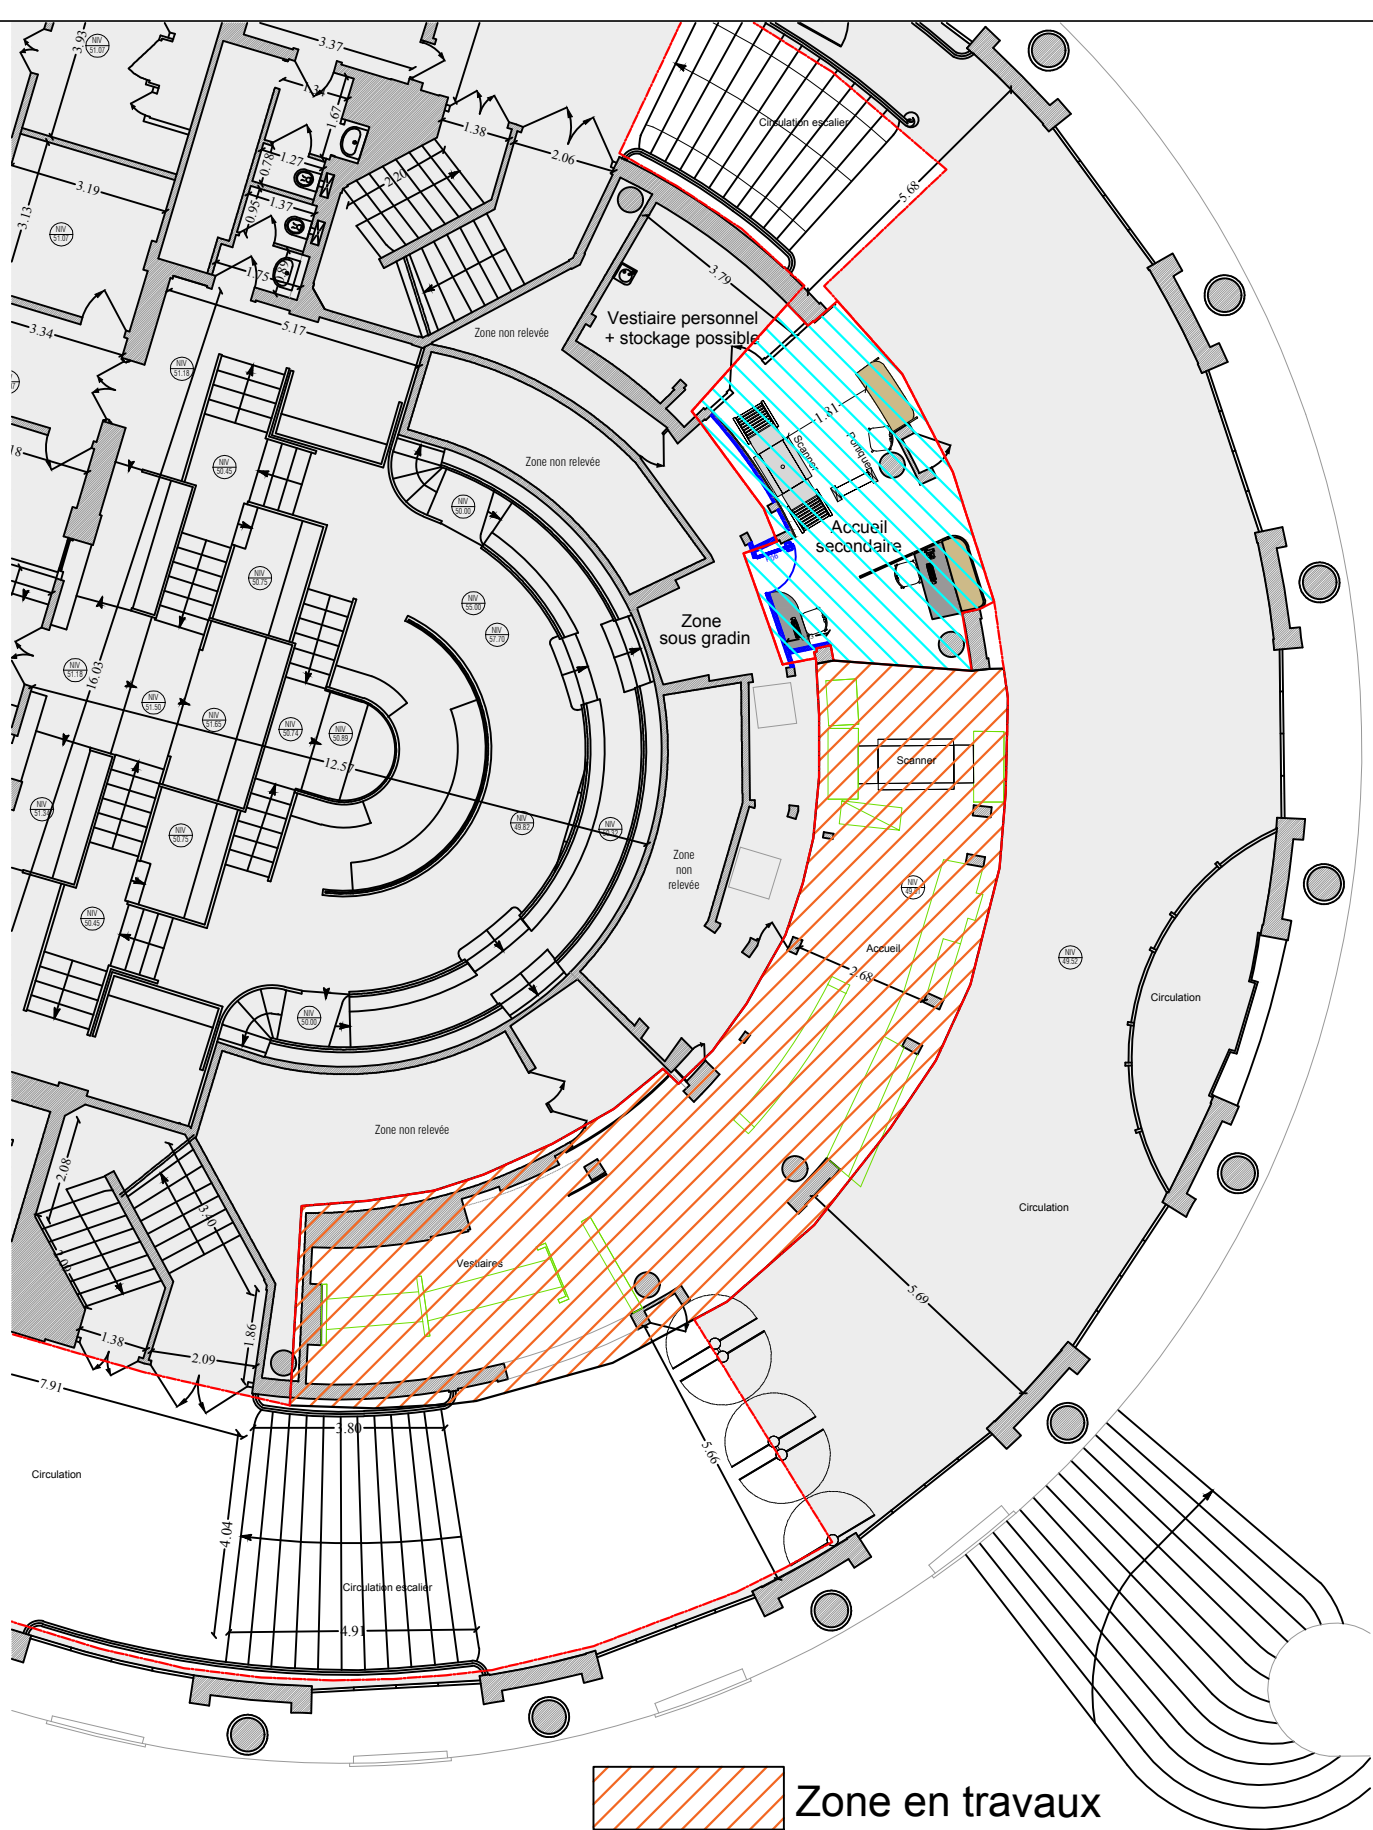


- Zone en travaux
- Zone accueil en service

PHASE 2




MO	CESE 9, place Iéna 75016 Paris	AMO THEOP 21, boulevard Pasteur 75015 Paris	MOe POK Architecture 6, avenue du Général Leclerc 78120 Rambouillet	Architecte d'intérieur d'Istria Studio 41, rue Violet 75015 Paris	Entreprise	PHASE D.C.E.		Format : A3	Echelle : 1/150è	Date : 06/06/2025	N° plan : 05b	Ind : D
						Projet : Restructuration des espaces d'accueil CESE - Palais Iéna - 9,place Iéna 75016 Paris		Désignation : Rotonde Phasage travaux		Etat projeté		
										Fichier : CESE-DCE-ACC1-D		

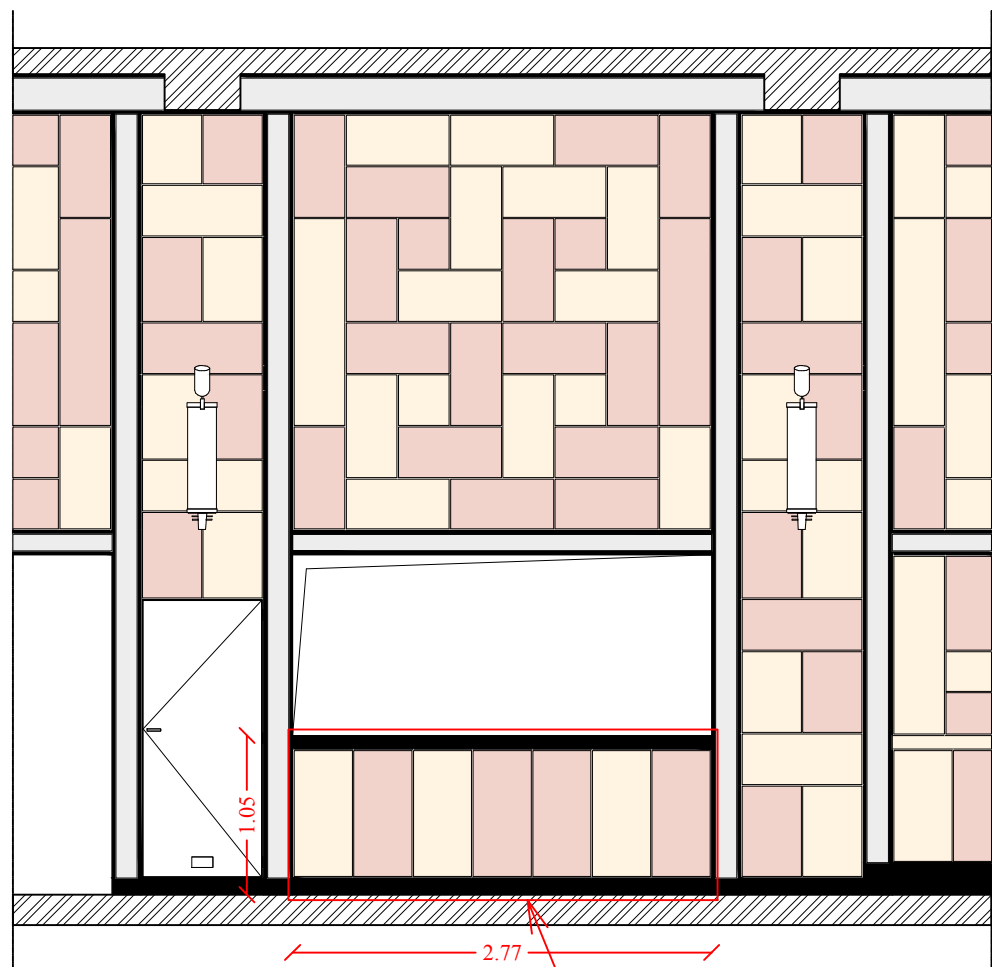


Allège à déposer proprement pour stockage


Elévation état actuel

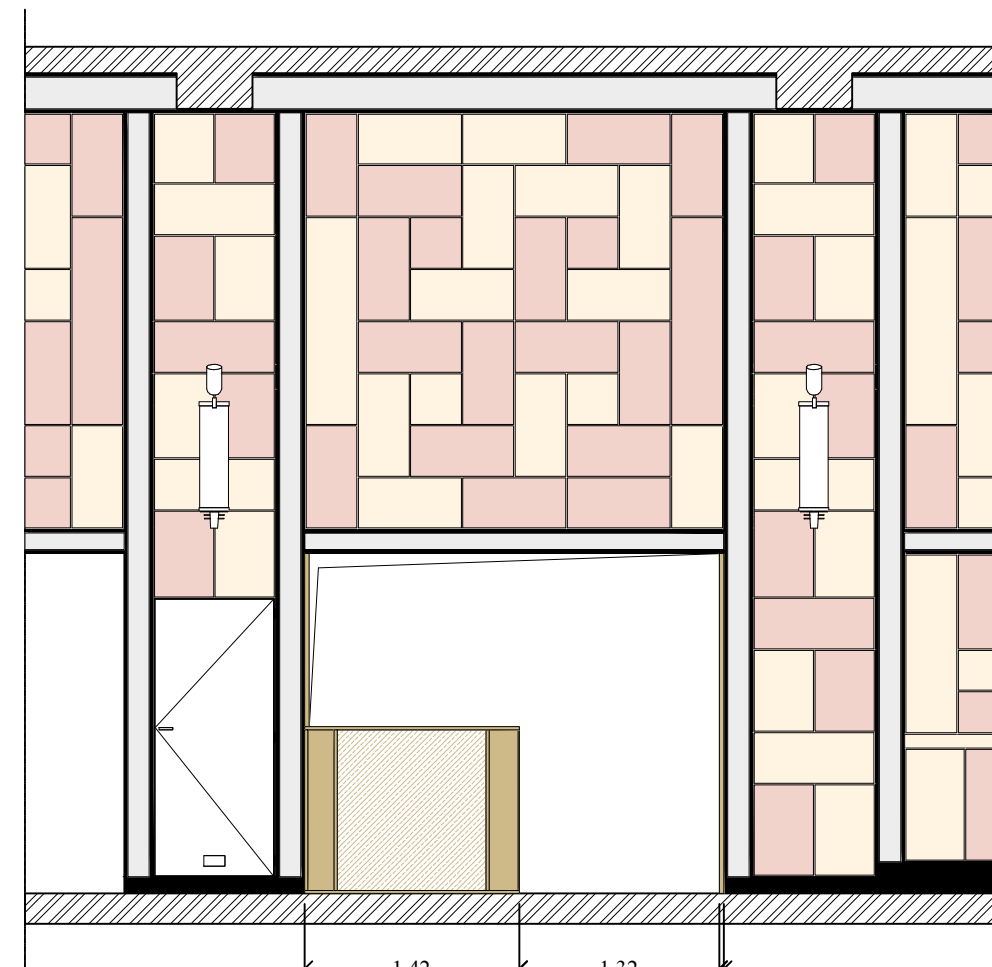


Elévation état projeté

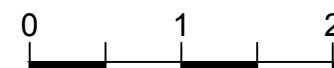


MO	CESE	AMO	THEOP	MOe	POK Architecture	Architecte d'intérieur	d'Istria Studio	Entreprise	PHASE D.C.E.			Format :	Echelle :	Date :	N° plan :	Ind :
	9, place Iéna	21, boulevard Pasteur	6, avenue du Général Leclerc	41, rue Violet	Projet : Restructuration des espaces d'accueil	Désignation : Rotonde			Etat projeté							
	75016 Paris	75015 Paris	78120 Rambouillet	75015 Paris						CESE - Palais Iéna - 9,place Iéna 75016 Paris	Elévation			Fichier : CESE-DCE-ACC1-D		

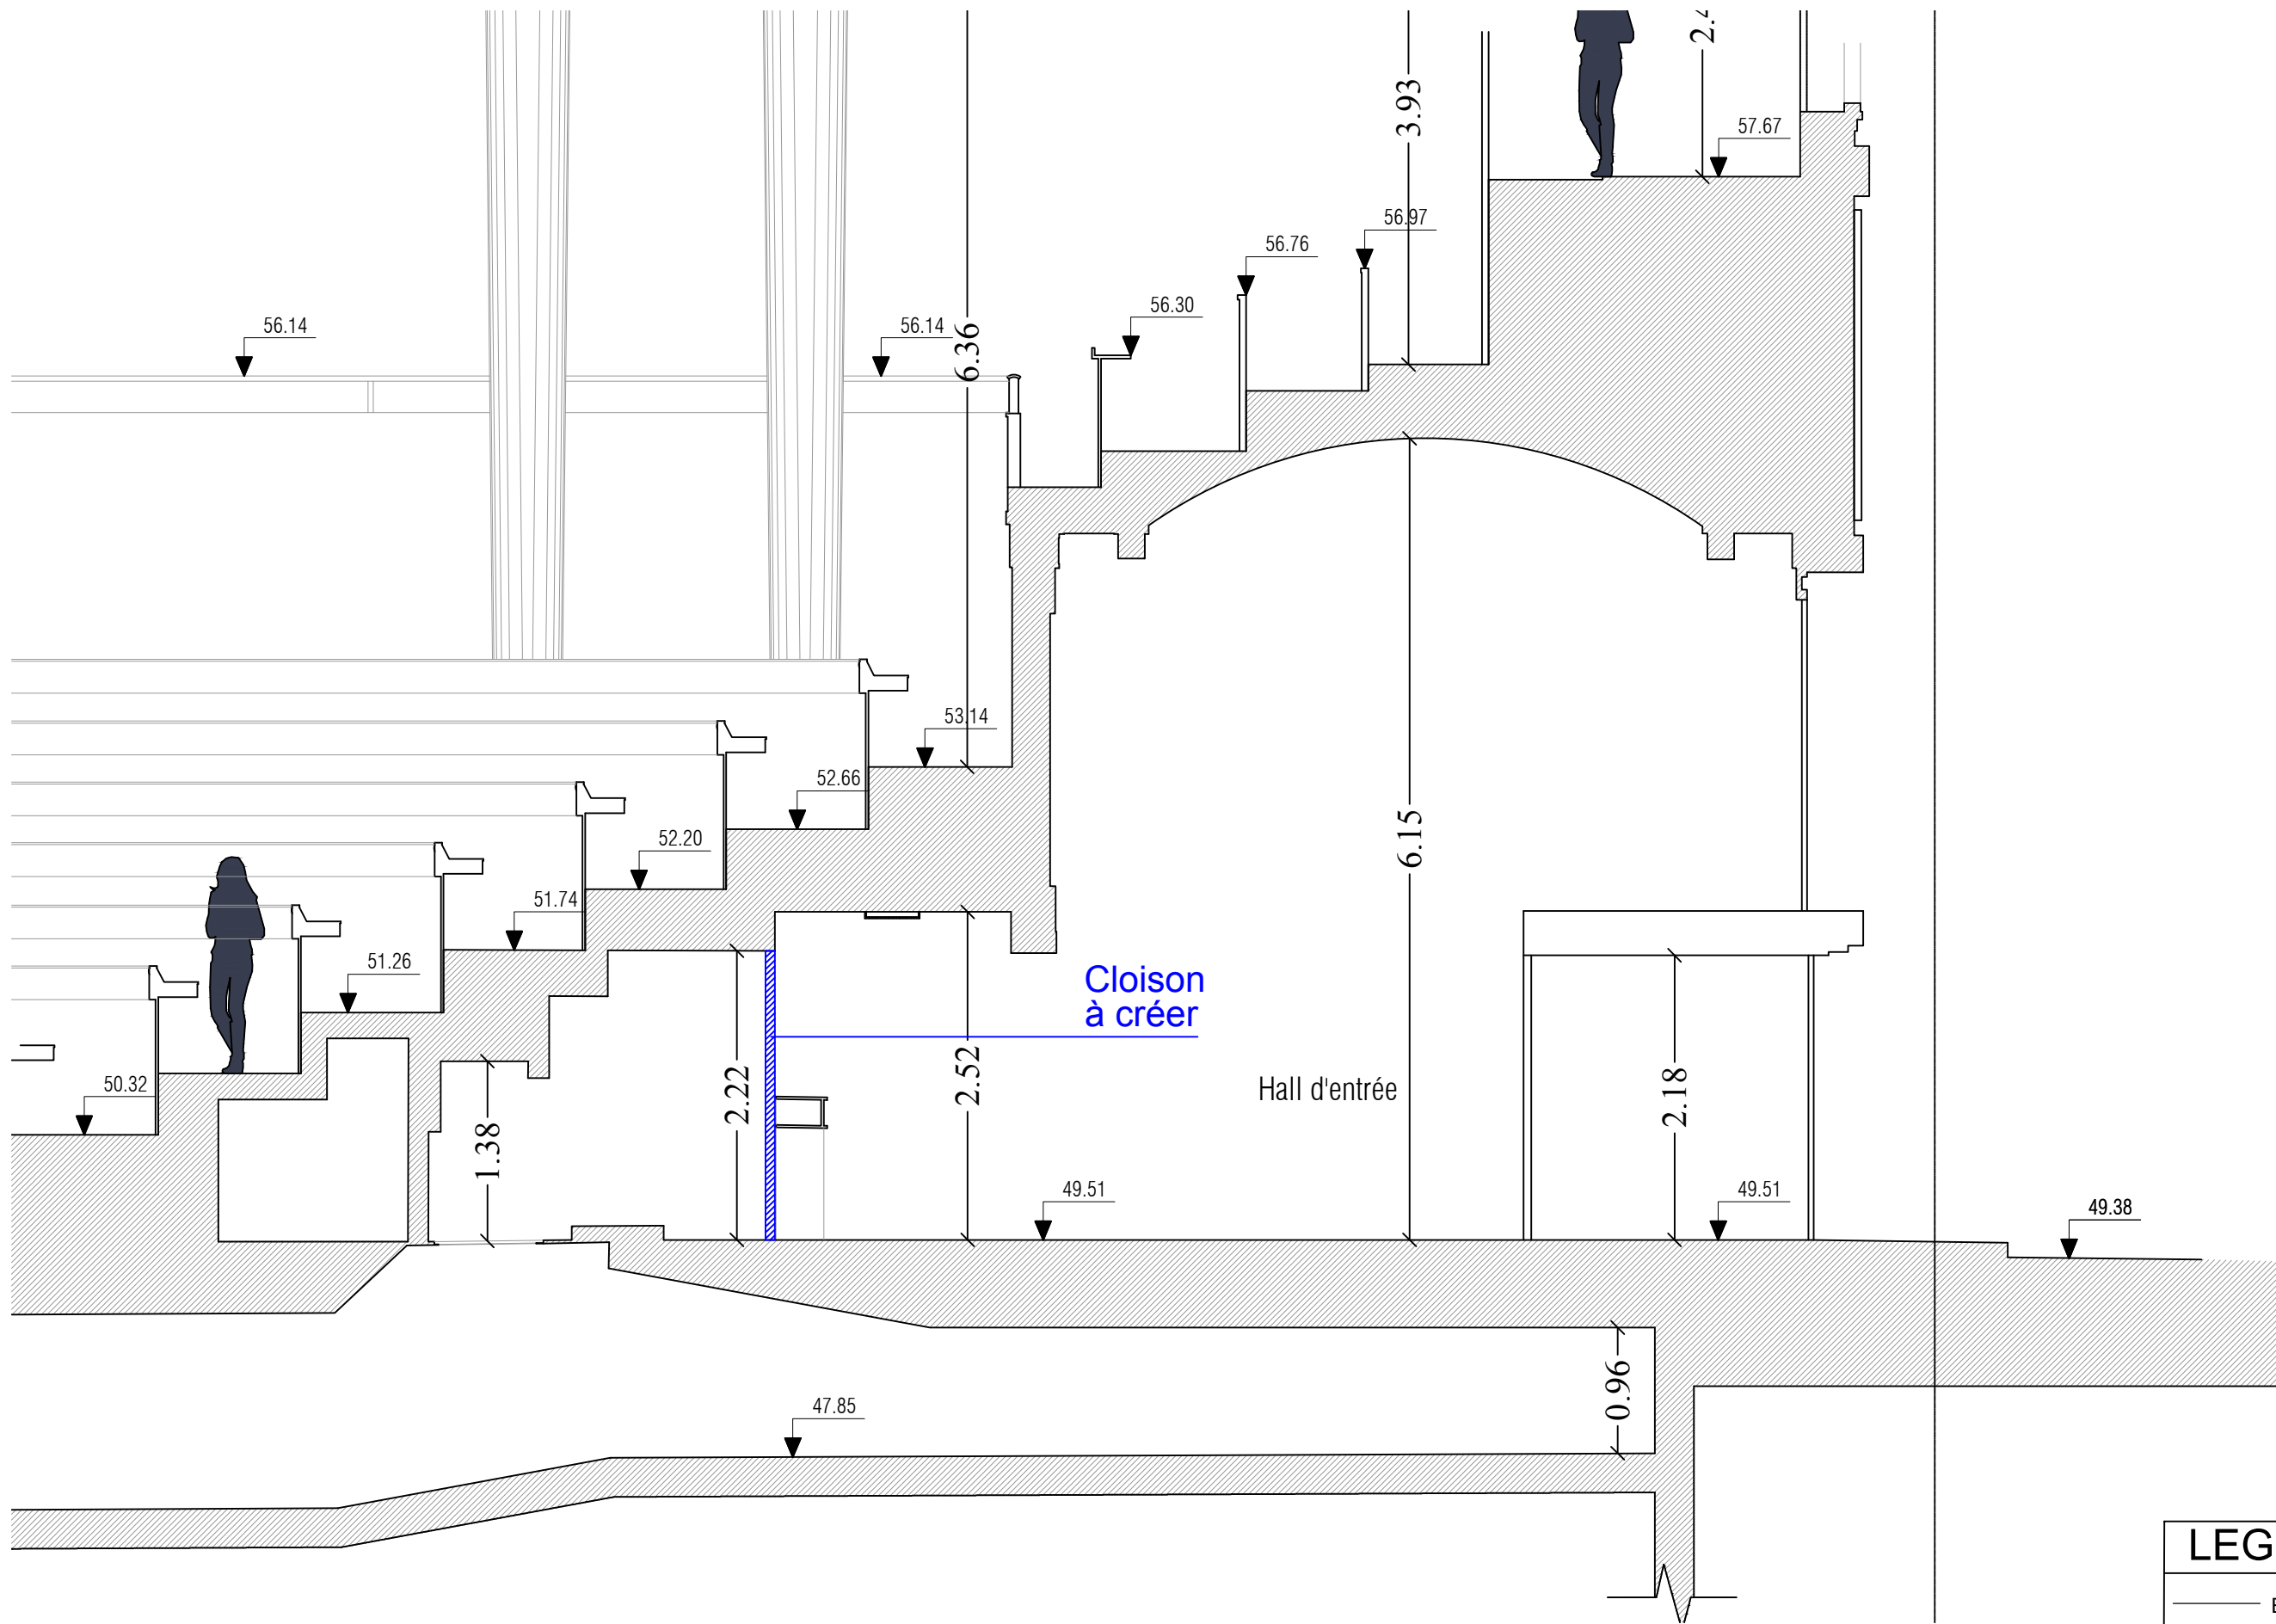

LEGENDE	
	EXISTANT
	PROJET

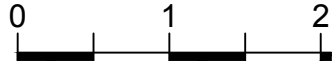


MO	CESE	AMO	THEOP	MOe	POK Architecture	Architecte d'intérieur	d'Istria Studio	Entreprise	PHASE D.C.E.			Format :	Echelle :	Date :	N° plan :	Ind :
	9, place Iéna	21, boulevard Pasteur	6, avenue du Général Leclerc	41, rue Violet	Projet : Restructuration des espaces d'accueil	Désignation : Rotonde			Etat projeté							
	75016 Paris	75015 Paris	78120 Rambouillet	75015 Paris						Coupe	Fichier : CESE-DCE-ACC1-D					

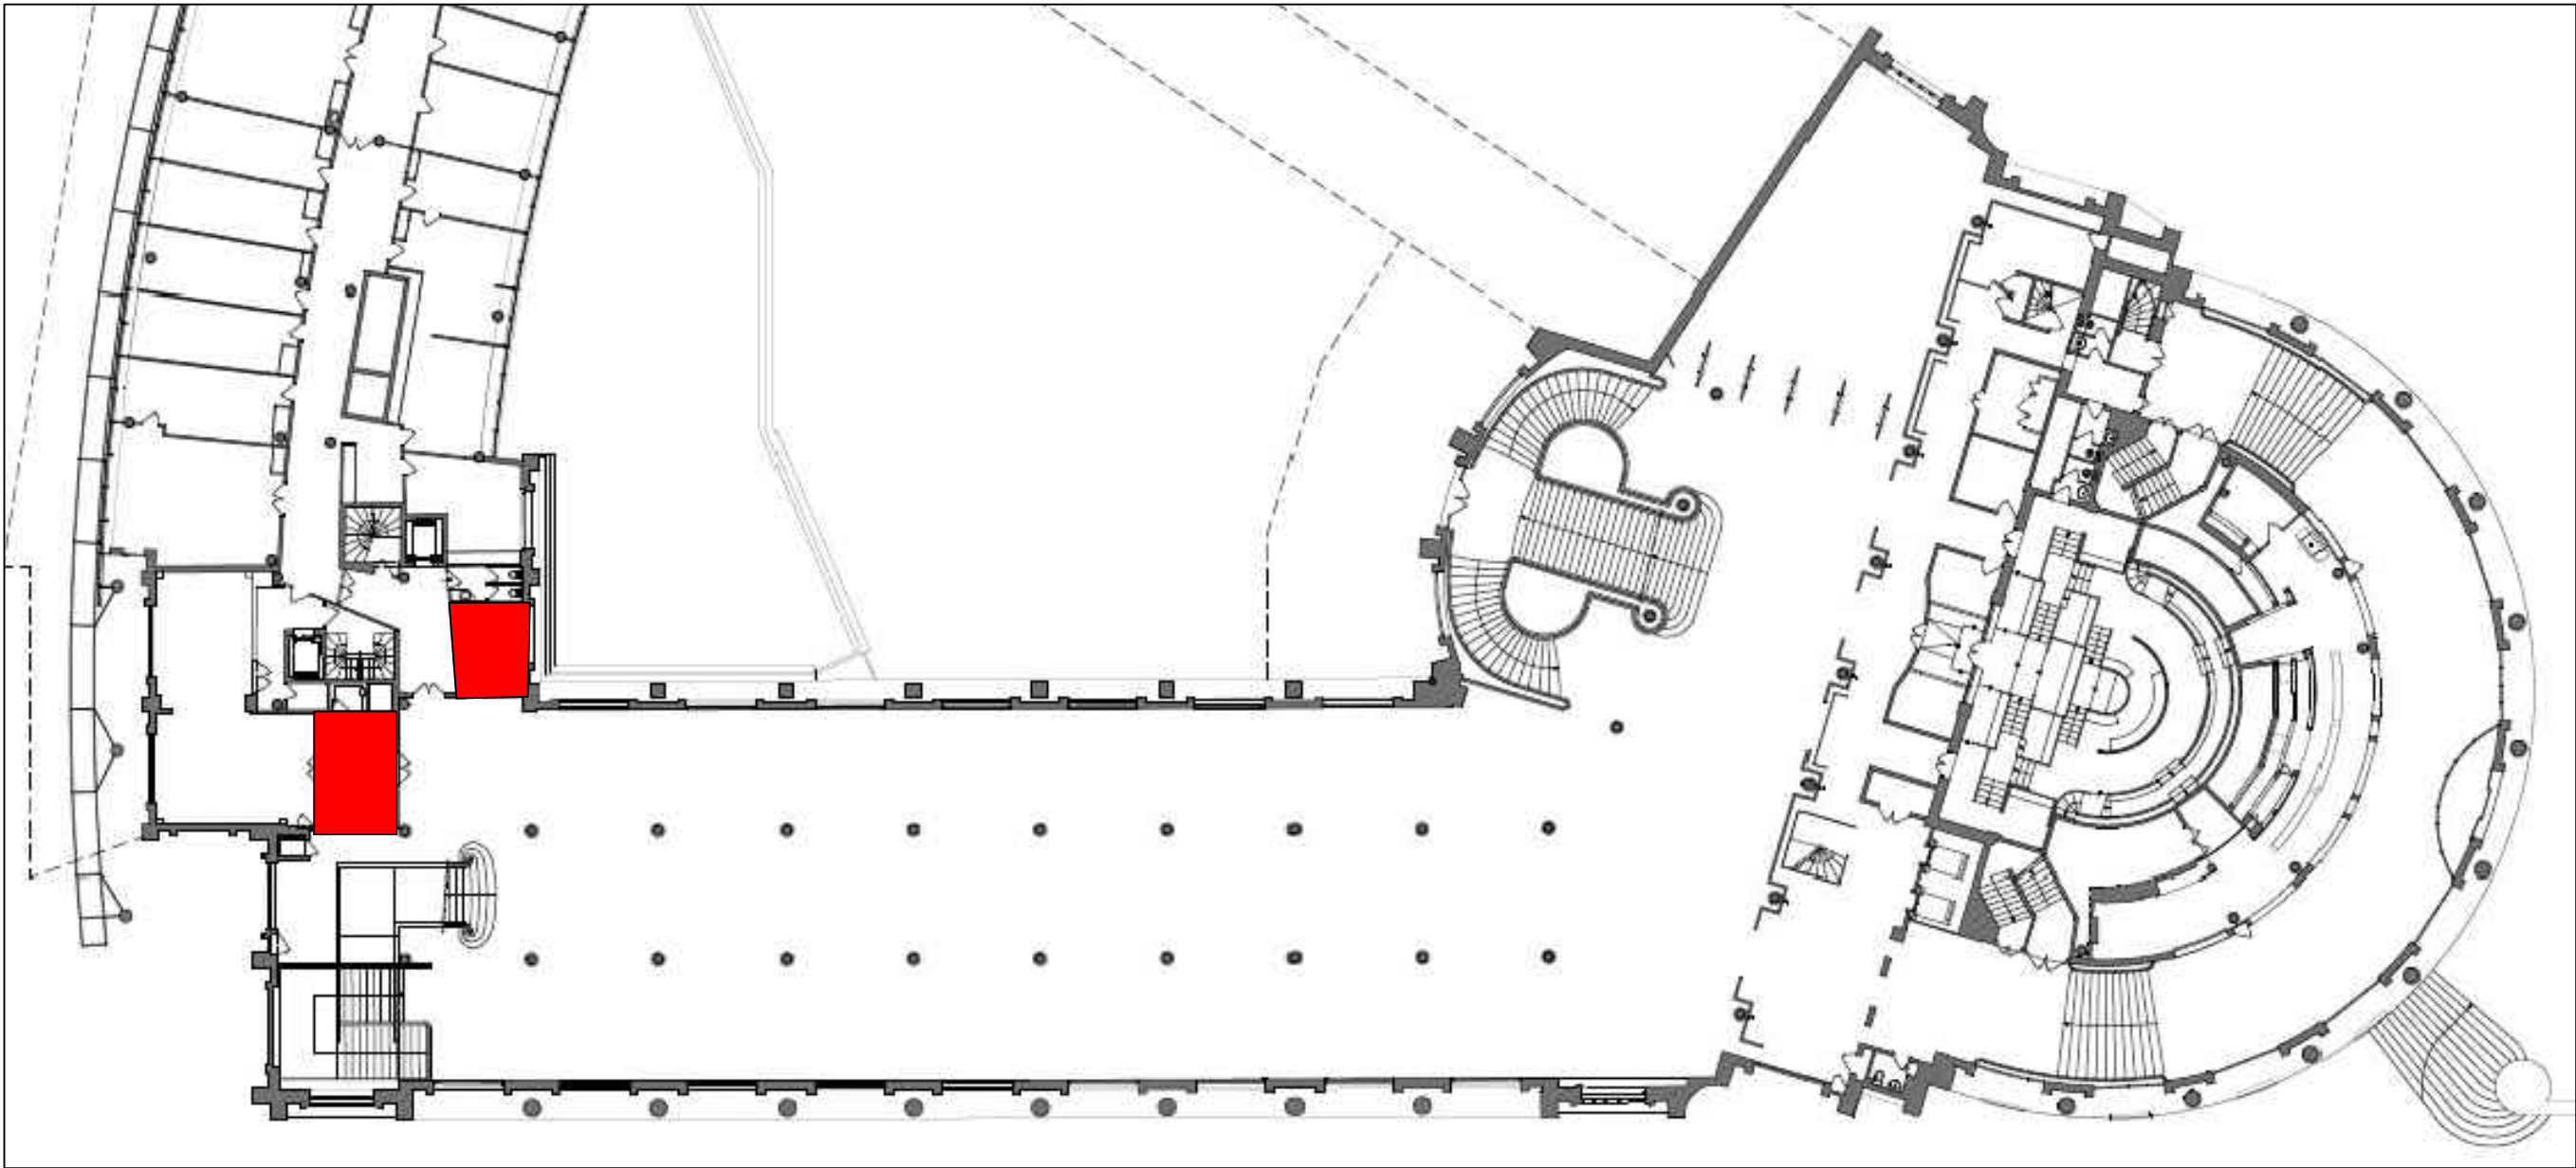


1er ETAGE

ACCUEIL PRESIDENT

MO	CESE	AMO	THEOP	MOe	POK Architecture	Architecte d'intérieur	d'Istria Studio	Entreprise	PHASE D.C.E.		Format :	Echelle :	Date :	N° plan :	Ind :
	9, place Léna	21, boulevard Pasteur	6, avenue du Général Leclerc	41, rue Violet	Projet : Restructuration des espaces d'accueil		Désignation :								
	75016 Paris	75015 Paris	78120 Rambouillet	75015 Paris	CESE - Palais Léna - 9,place Léna 75016 Paris		Page de garde		Fichier : CESE-DCE-ACC2-D						

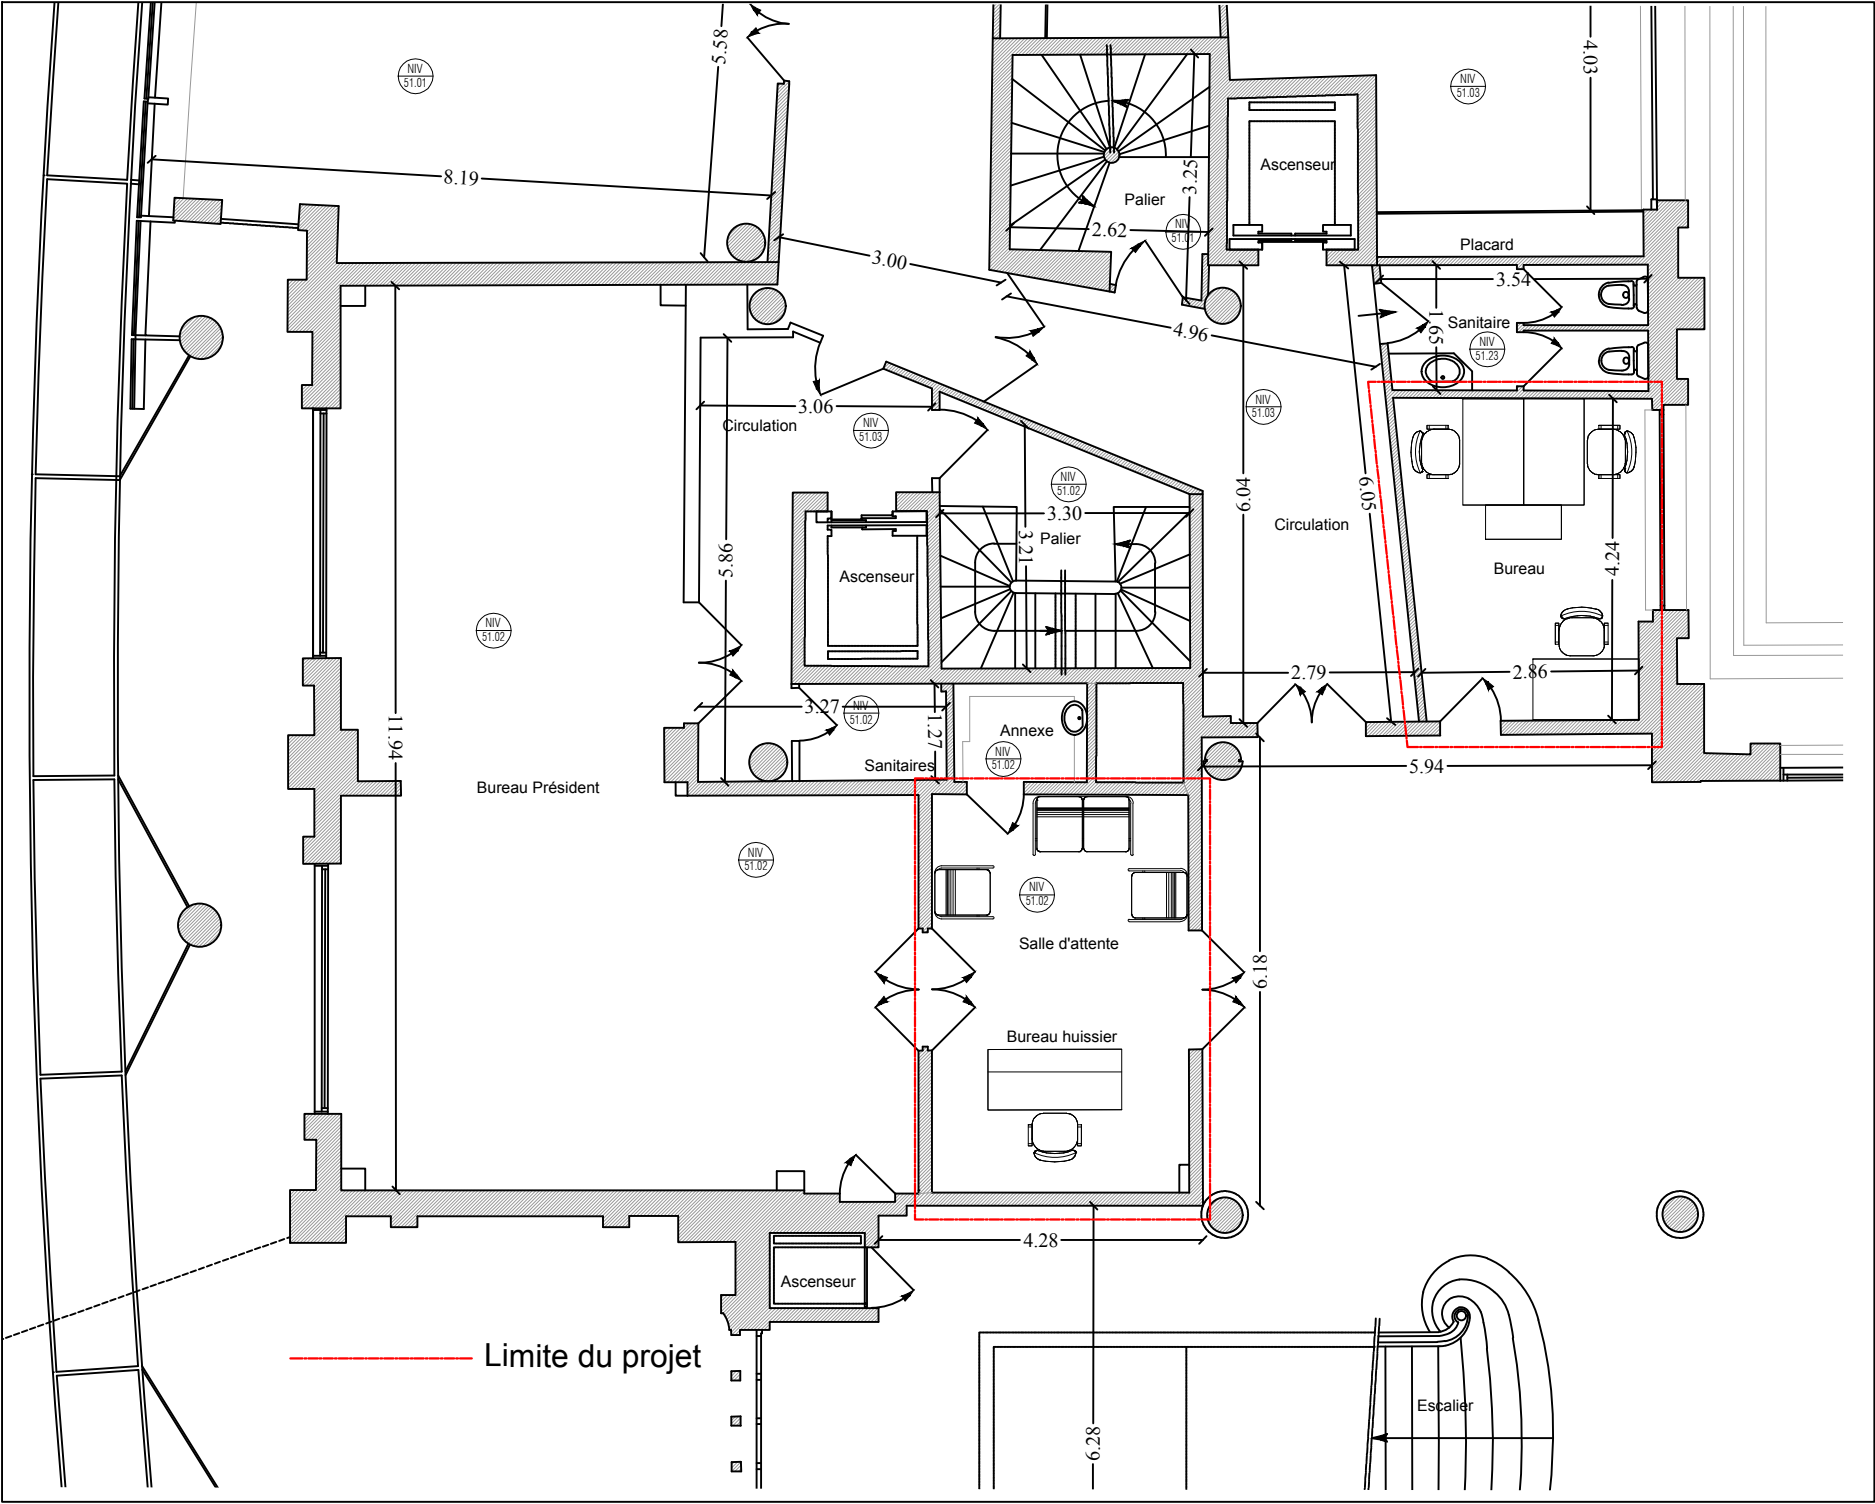


Echelle : 1/100è

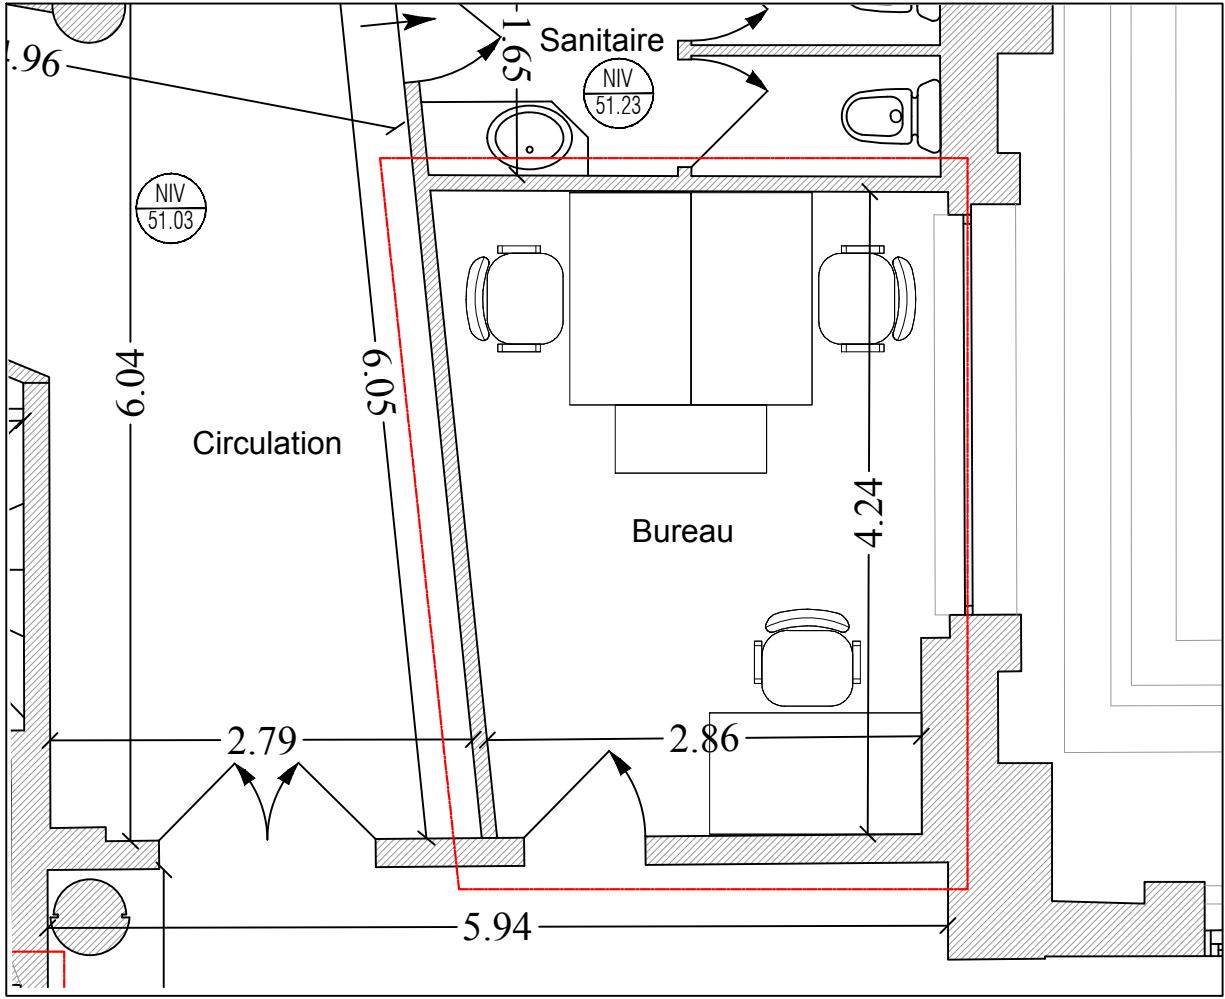


Extrait zone bureau échelle : 1/50è



MO	CESE	AMO	THEOP	MOe	POK Architecture	Architecte d'intérieur	d'Istria Studio	Entreprise	PHASE D.C.E.		Format :	Echelle :	Date :	N° plan :	Ind :
	9, place Iéna	21, boulevard Pasteur	6, avenue du Général Leclerc	41, rue Violet	Projet : Restructuration des espaces d'accueil	Désignation : Accueil président	Etat actuel								
	75016 Paris	75015 Paris	78120 Rambouillet	75015 Paris					CESE - Palais Iéna - 9,place Iéna 75016 Paris	Plan de distribution	Fichier : CESE-DCE-ACC2-D				

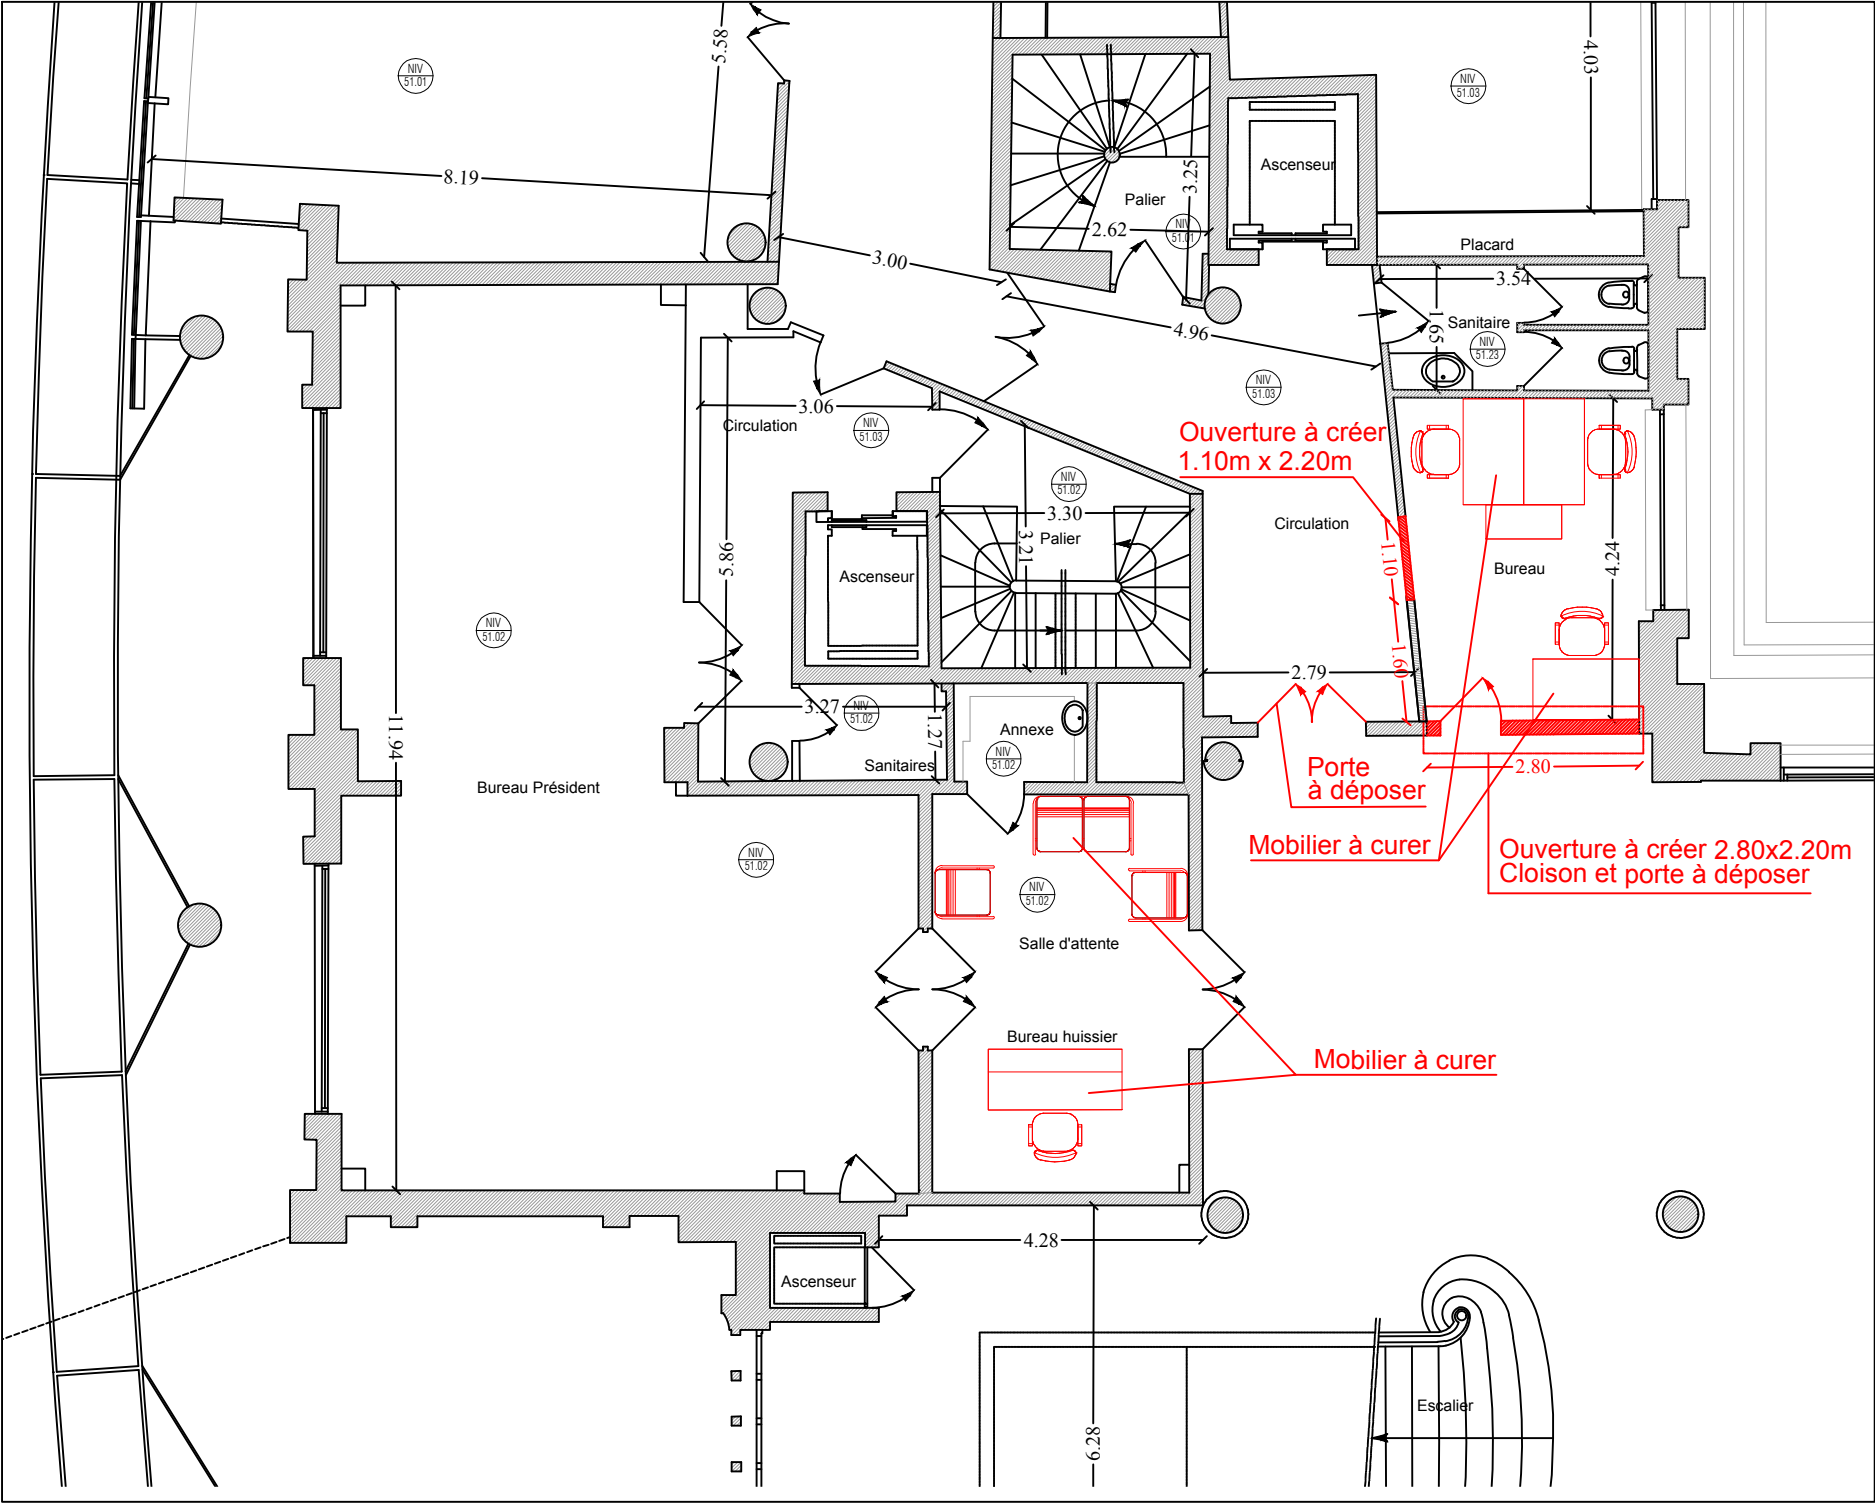



Echelle : 1/100è

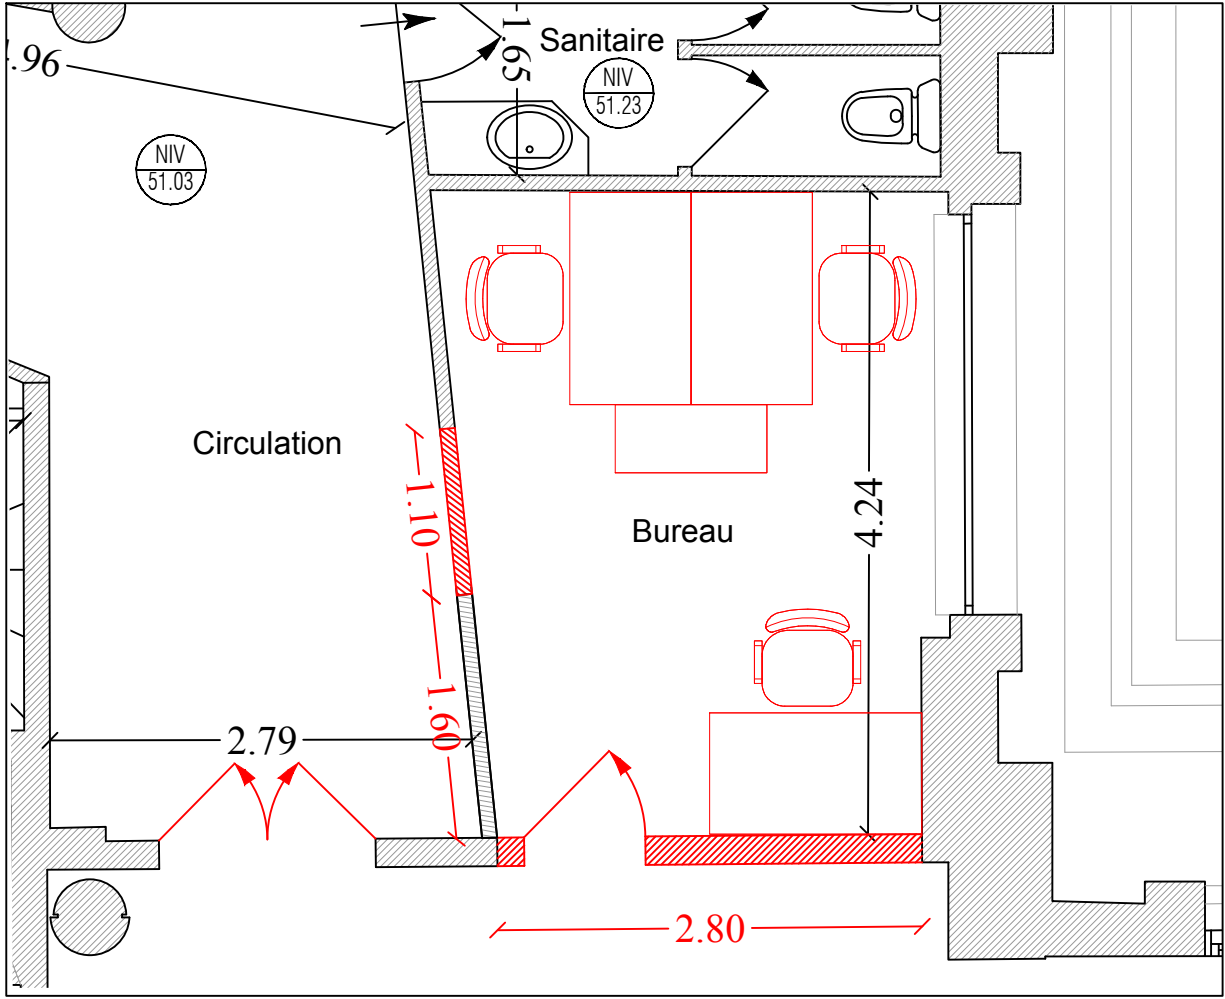

Extrait zone bureau échelle : 1/50è



MO	CESE	AMO	THEOP	MOe	POK Architecture	Architecte d'intérieur	d'Istria Studio	Entreprise	PHASE D.C.E.		Format :	Echelle :	Date :	N° plan :	Ind :
	9, place Iéna	21, boulevard Pasteur	6, avenue du Général Leclerc	41, rue Violet	Projet : Restructuration des espaces d'accueil	Désignation : Accueil président	Etat actuel								
	75016 Paris	75015 Paris	78120 Rambouillet	75015 Paris					CESE - Palais Iéna - 9,place Iéna 75016 Paris	Plan des démolitions	Fichier : CESE-DCE-ACC2-D				

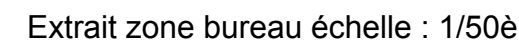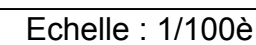

— EXISTANT
— PROJET

9, place Léna
75016 Paris

21, boulevard Pasteur
75015 Paris


6, avenue du Général Leclerc
78120 Rambouillet

41, rue Violet
75015 Paris

Entreprise

Projet : Restructuration des espaces d'accueil
CESE - Palais Iéna - 9, place Iéna 75016 Paris

Fichier :
CESE-DCE-ACC2-1

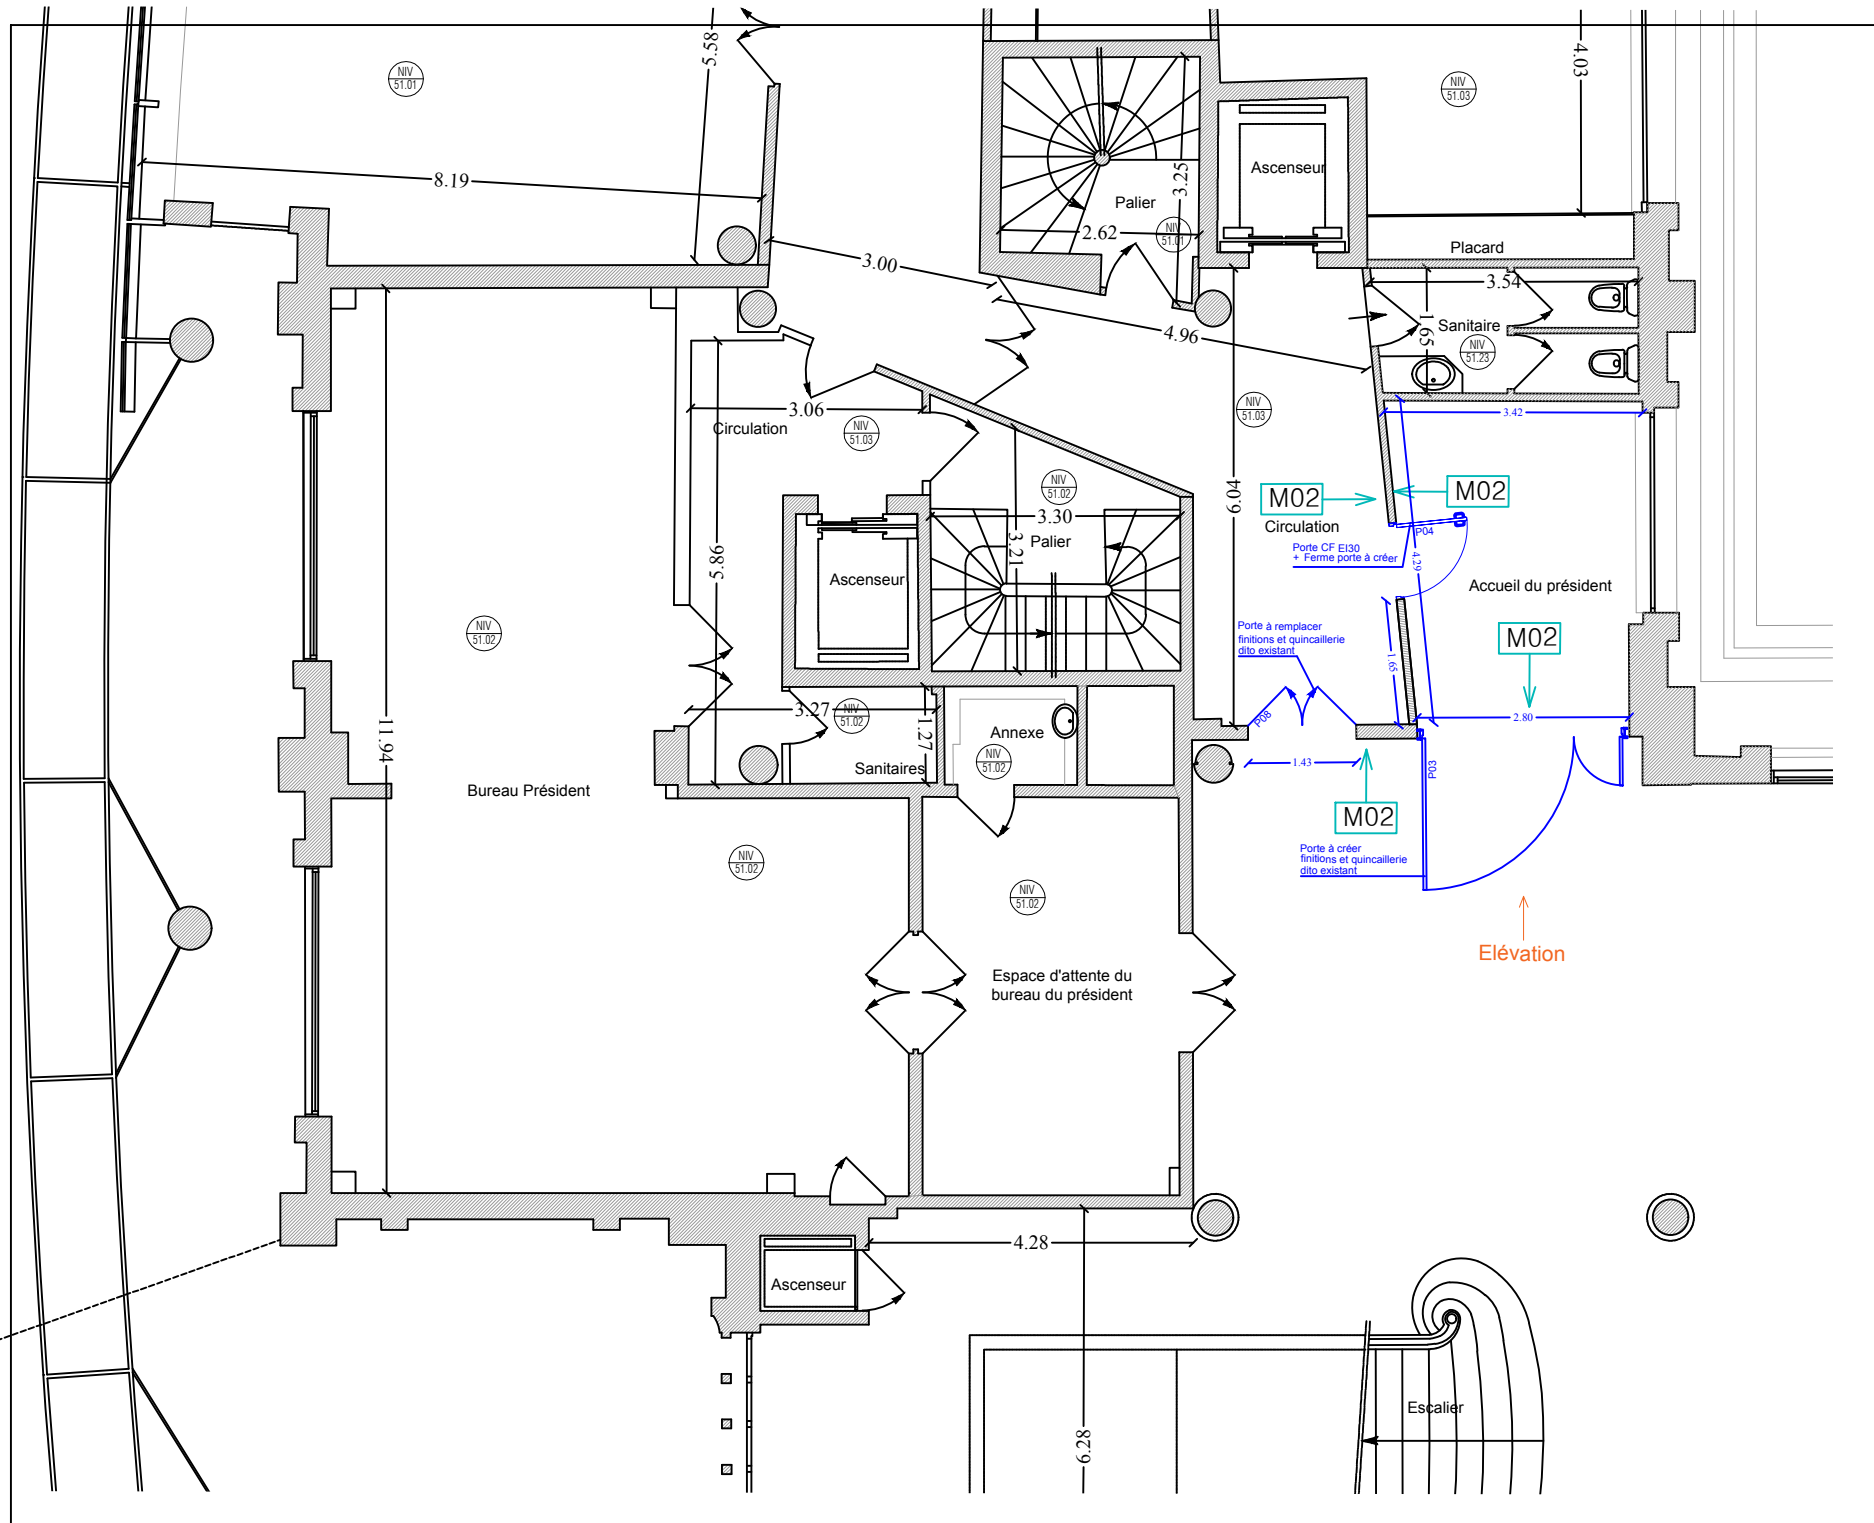

Echelle : 1/100è


LEGENDE

—

EXISTANT

—

PROJET

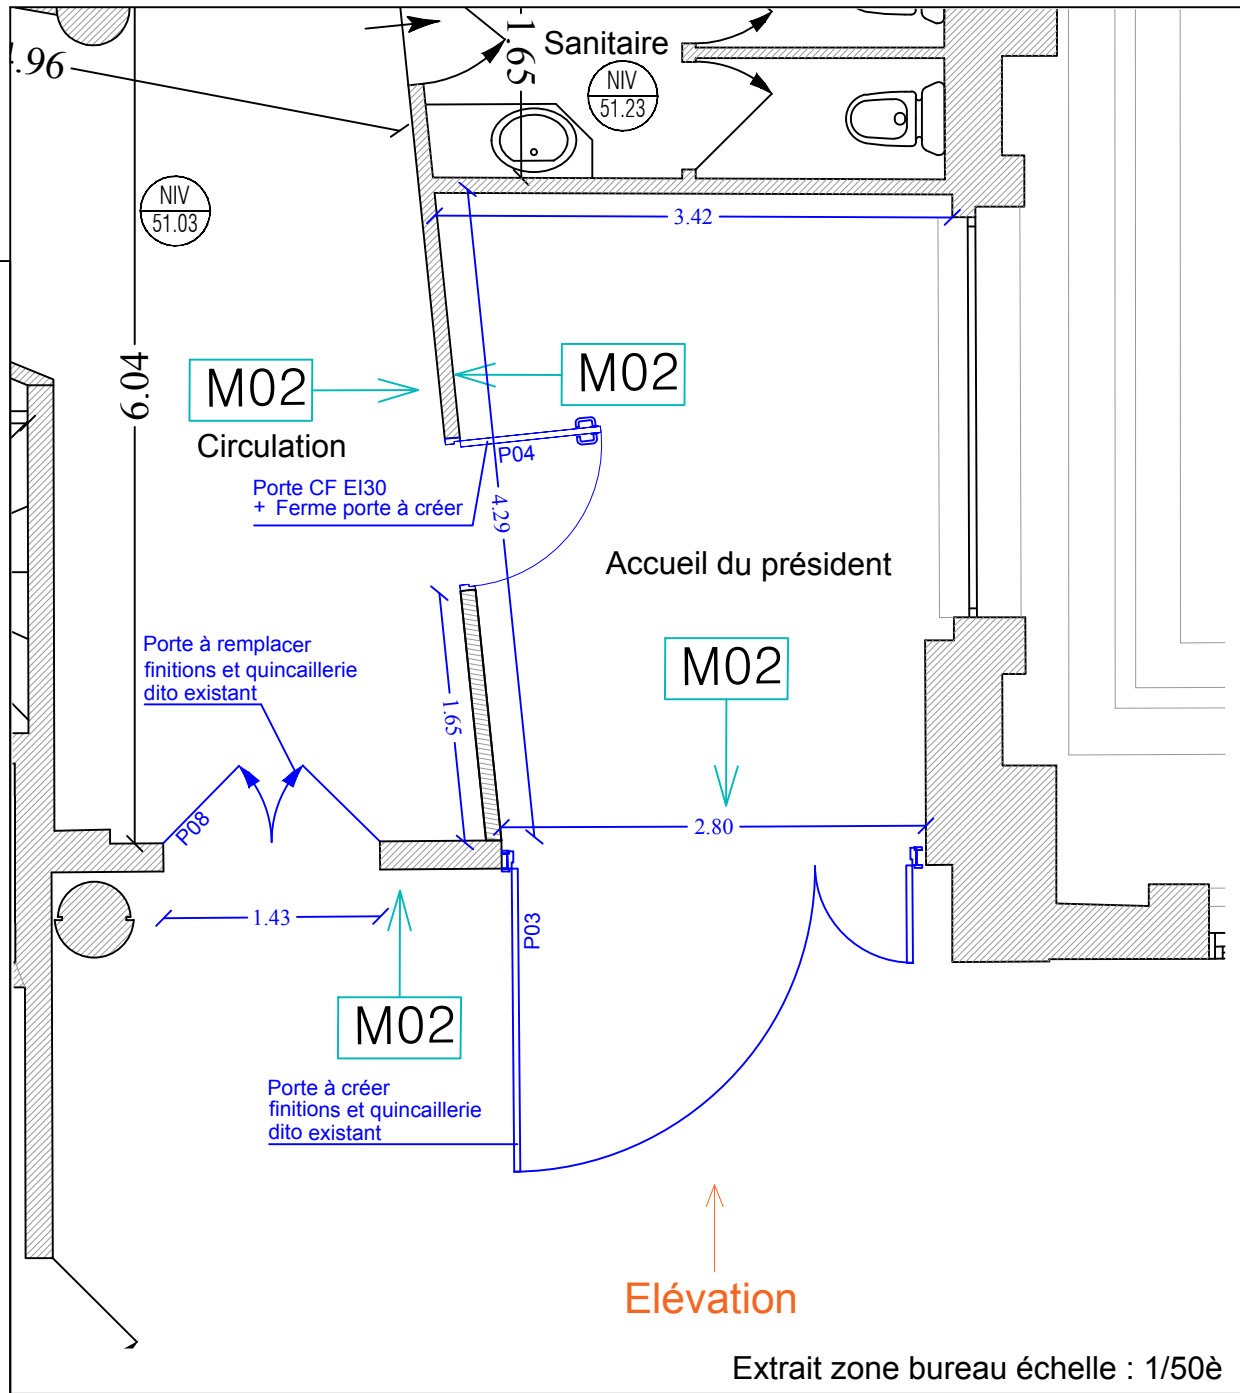


Extrait zone bureau échelle : 1/50è

LEGENDE

M02 : Peinture teinte blanc




MO	CESE	AMO	THEOP	MOe	POK Architecture	Architecte d'intérieur	d'Istria Studio	Entreprise	PHASE D.C.E.			Format :	Echelle :	Date :	N° plan :	Ind :
	9, place Iéna	21, boulevard Pasteur	6, avenue du Général Leclerc	41, rue Violet	Projet : Restructuration des espaces d'accueil				Désignation : Accueil président	Etat projeté						
	75016 Paris	75015 Paris	78120 Rambouillet	75015 Paris	CESE - Palais Iéna - 9,place Iéna 75016 Paris				Plan des finitions		Fichier : CESE-DCE-ACC2-D					

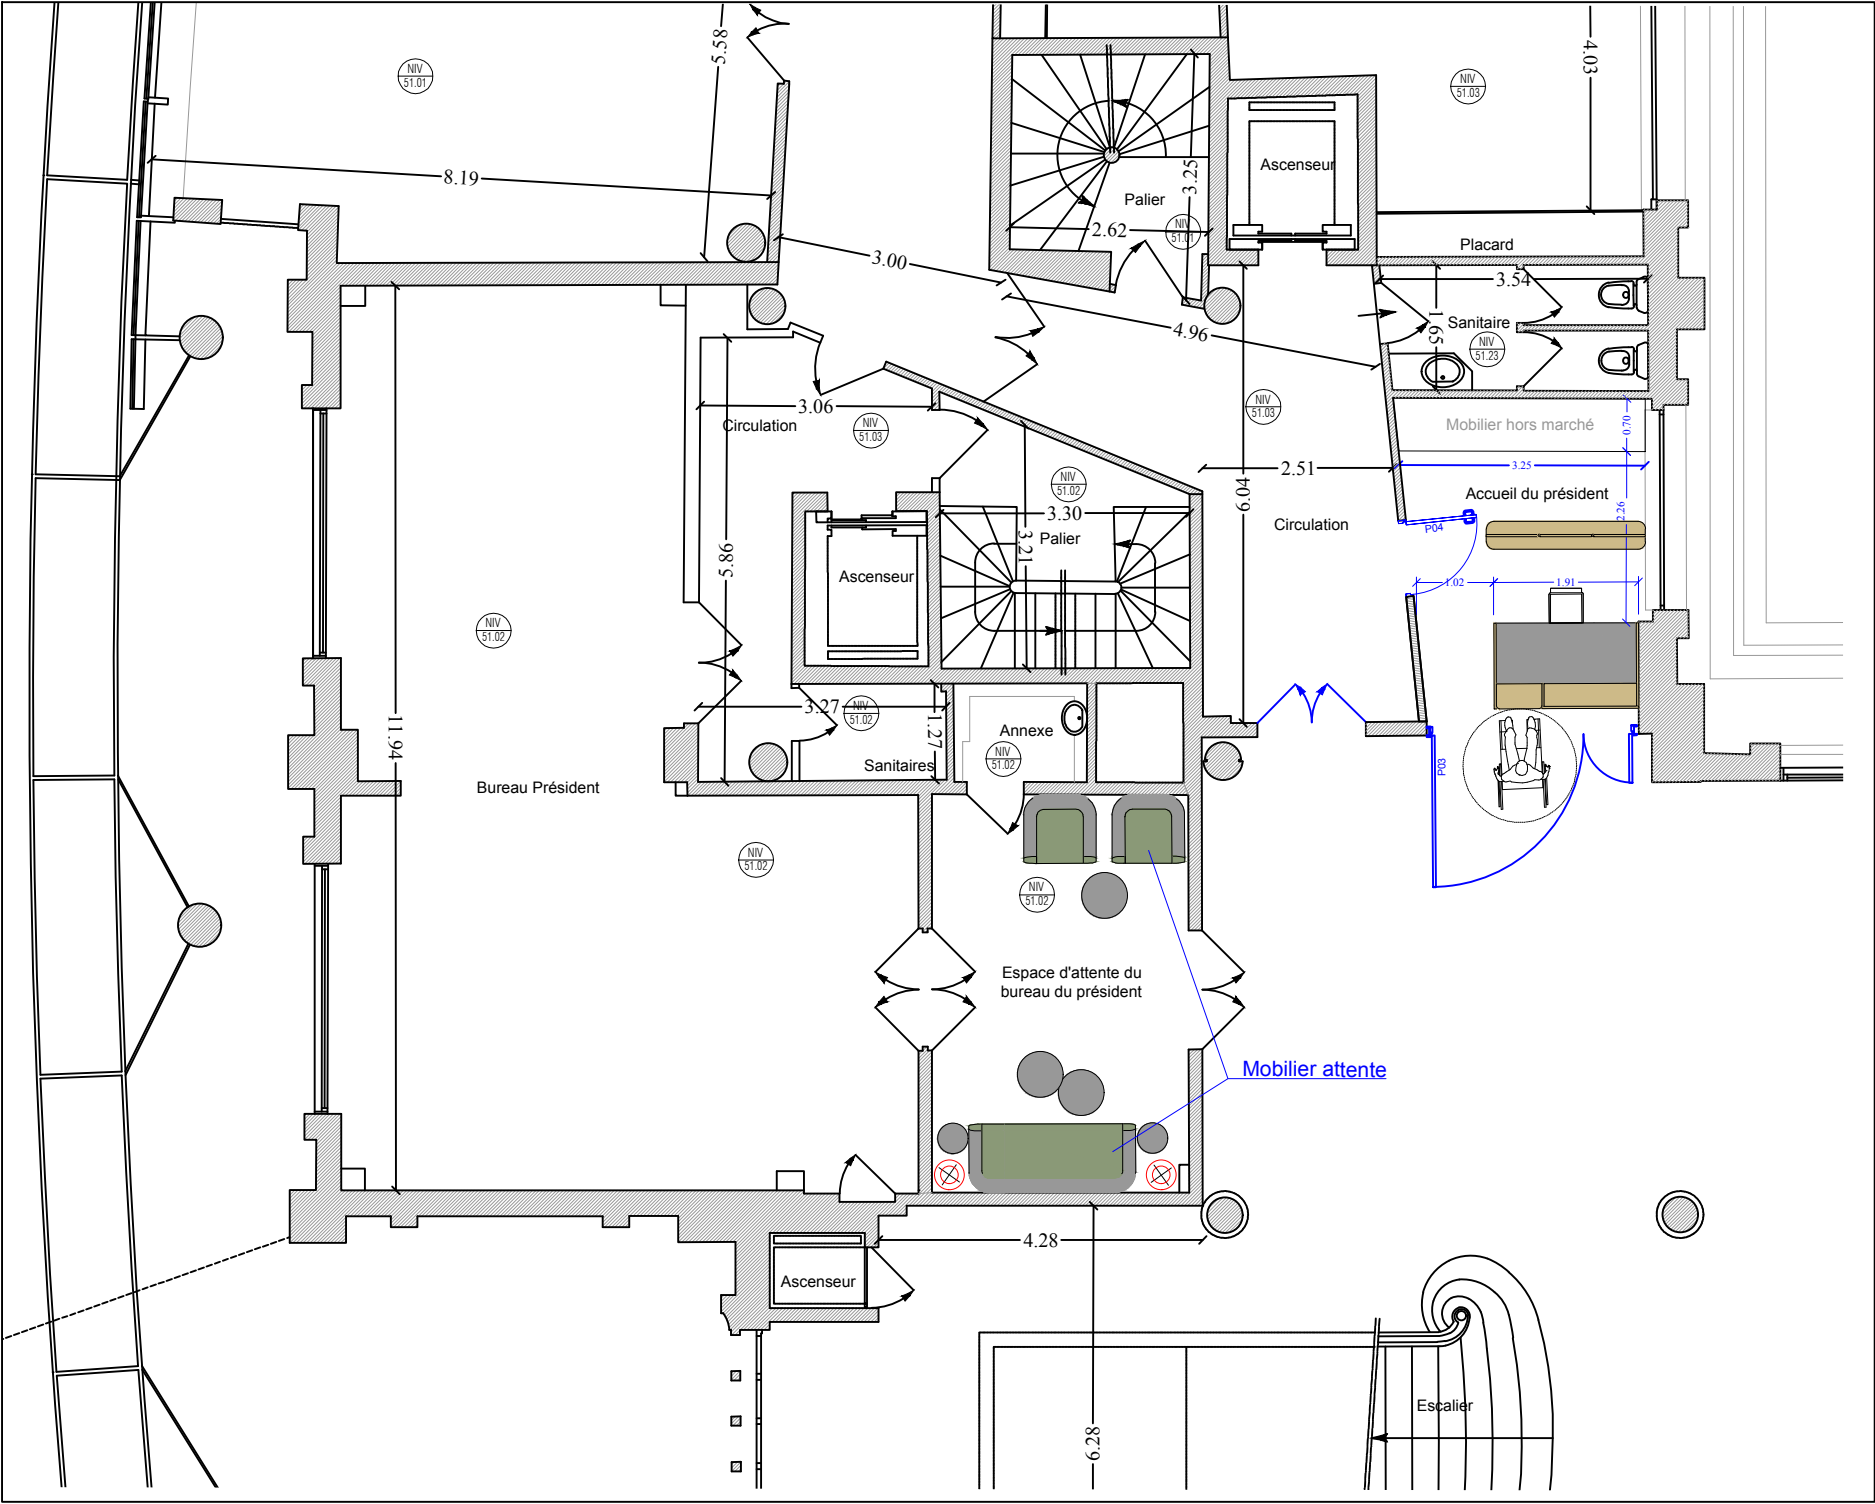

Echelle : 1/100e

LEGENDE


— EXISTANT
— PROJET

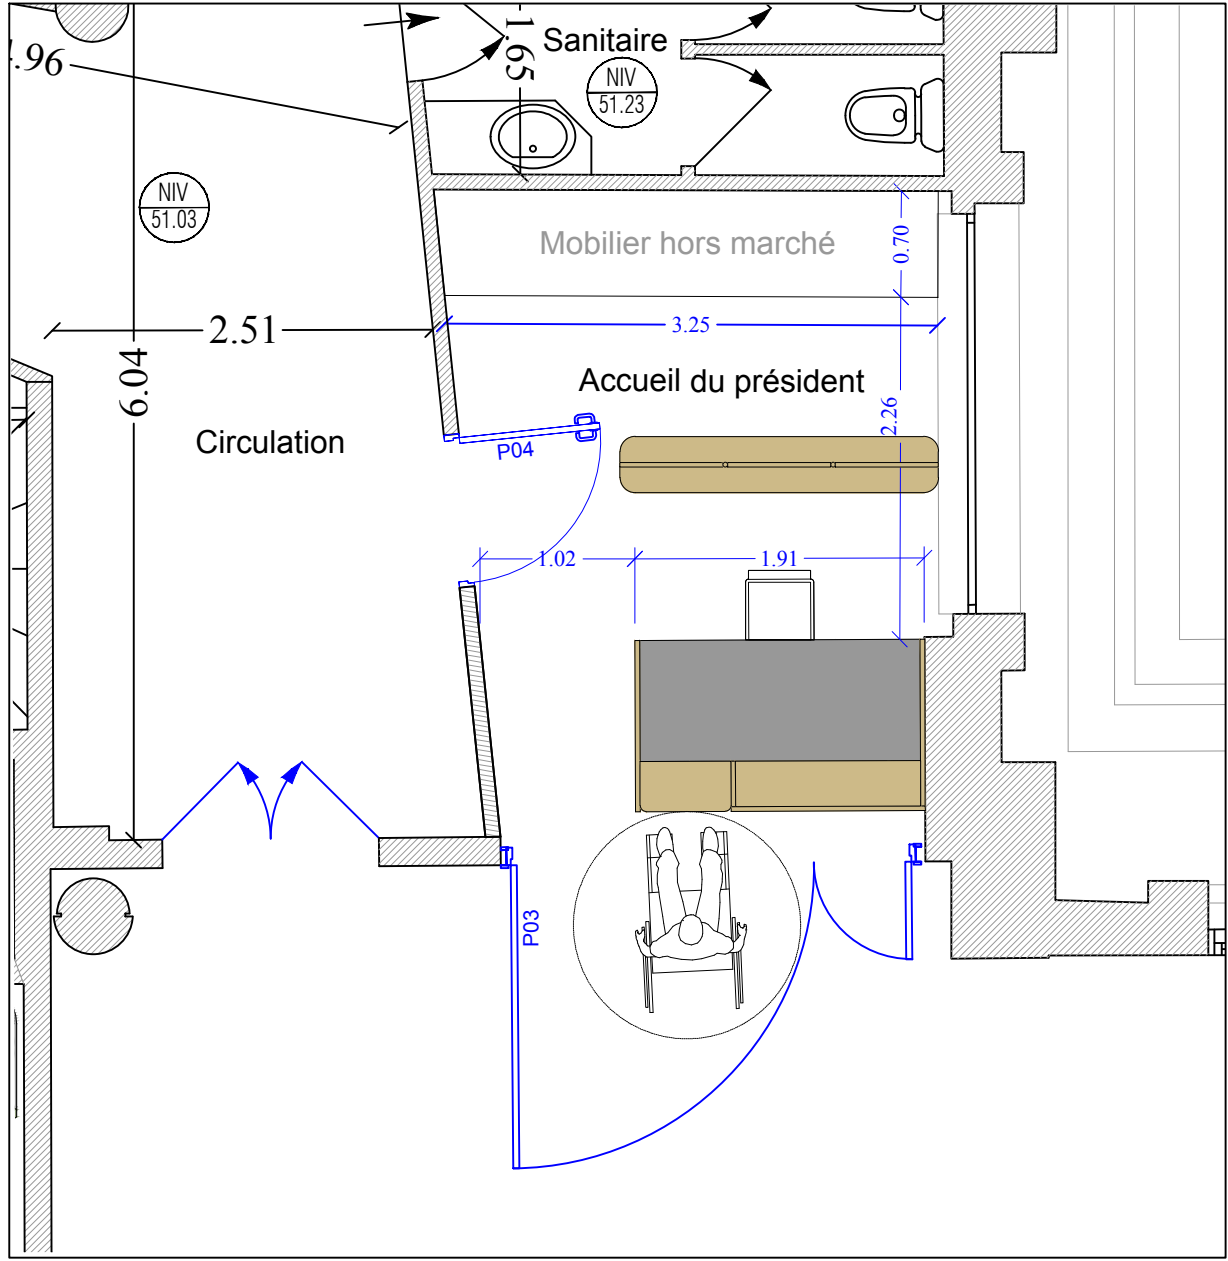

Extrait zone bureau échelle : 1/50e




MO	CESE	AMO	THEOP	MOe	POK Architecture	Architecte d'intérieur	d'Istria Studio	Entreprise	PHASE D.C.E.		Format :	Echelle :	Date :	N° plan :	Ind :
	9, place Iéna	21, boulevard Pasteur	6, avenue du Général Leclerc	41, rue Violet	Projet : Restructuration des espaces d'accueil	Désignation : Accueil président	Etat projeté								
	75016 Paris	75015 Paris	78120 Rambouillet	75015 Paris					CESE - Palais Iéna - 9,place Iéna 75016 Paris	Plan de l'agencement	Fichier : CESE-DCE-ACC2-D				

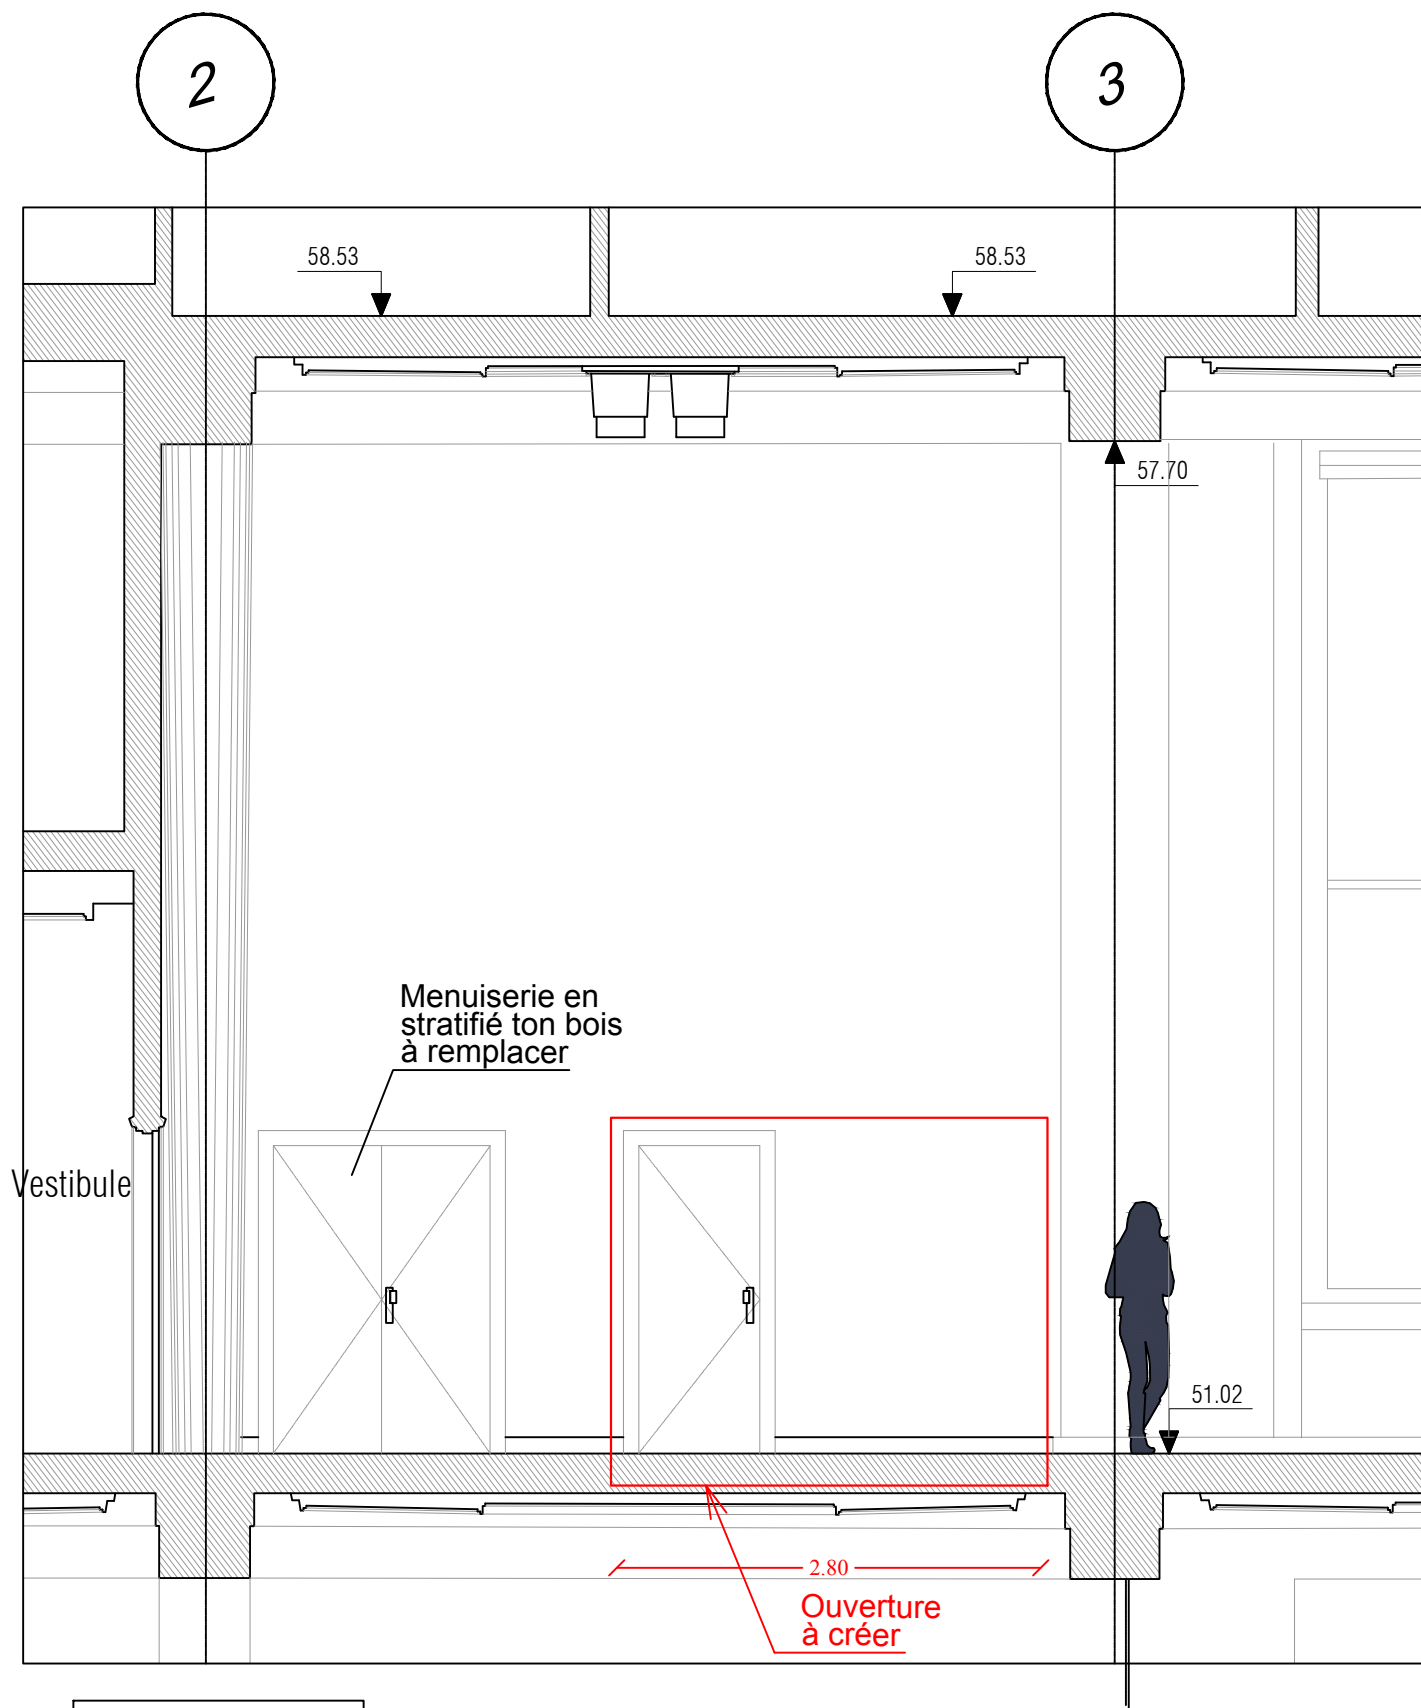

LEGENDE

— EXISTANT
— PROJET


Elévation état actuel

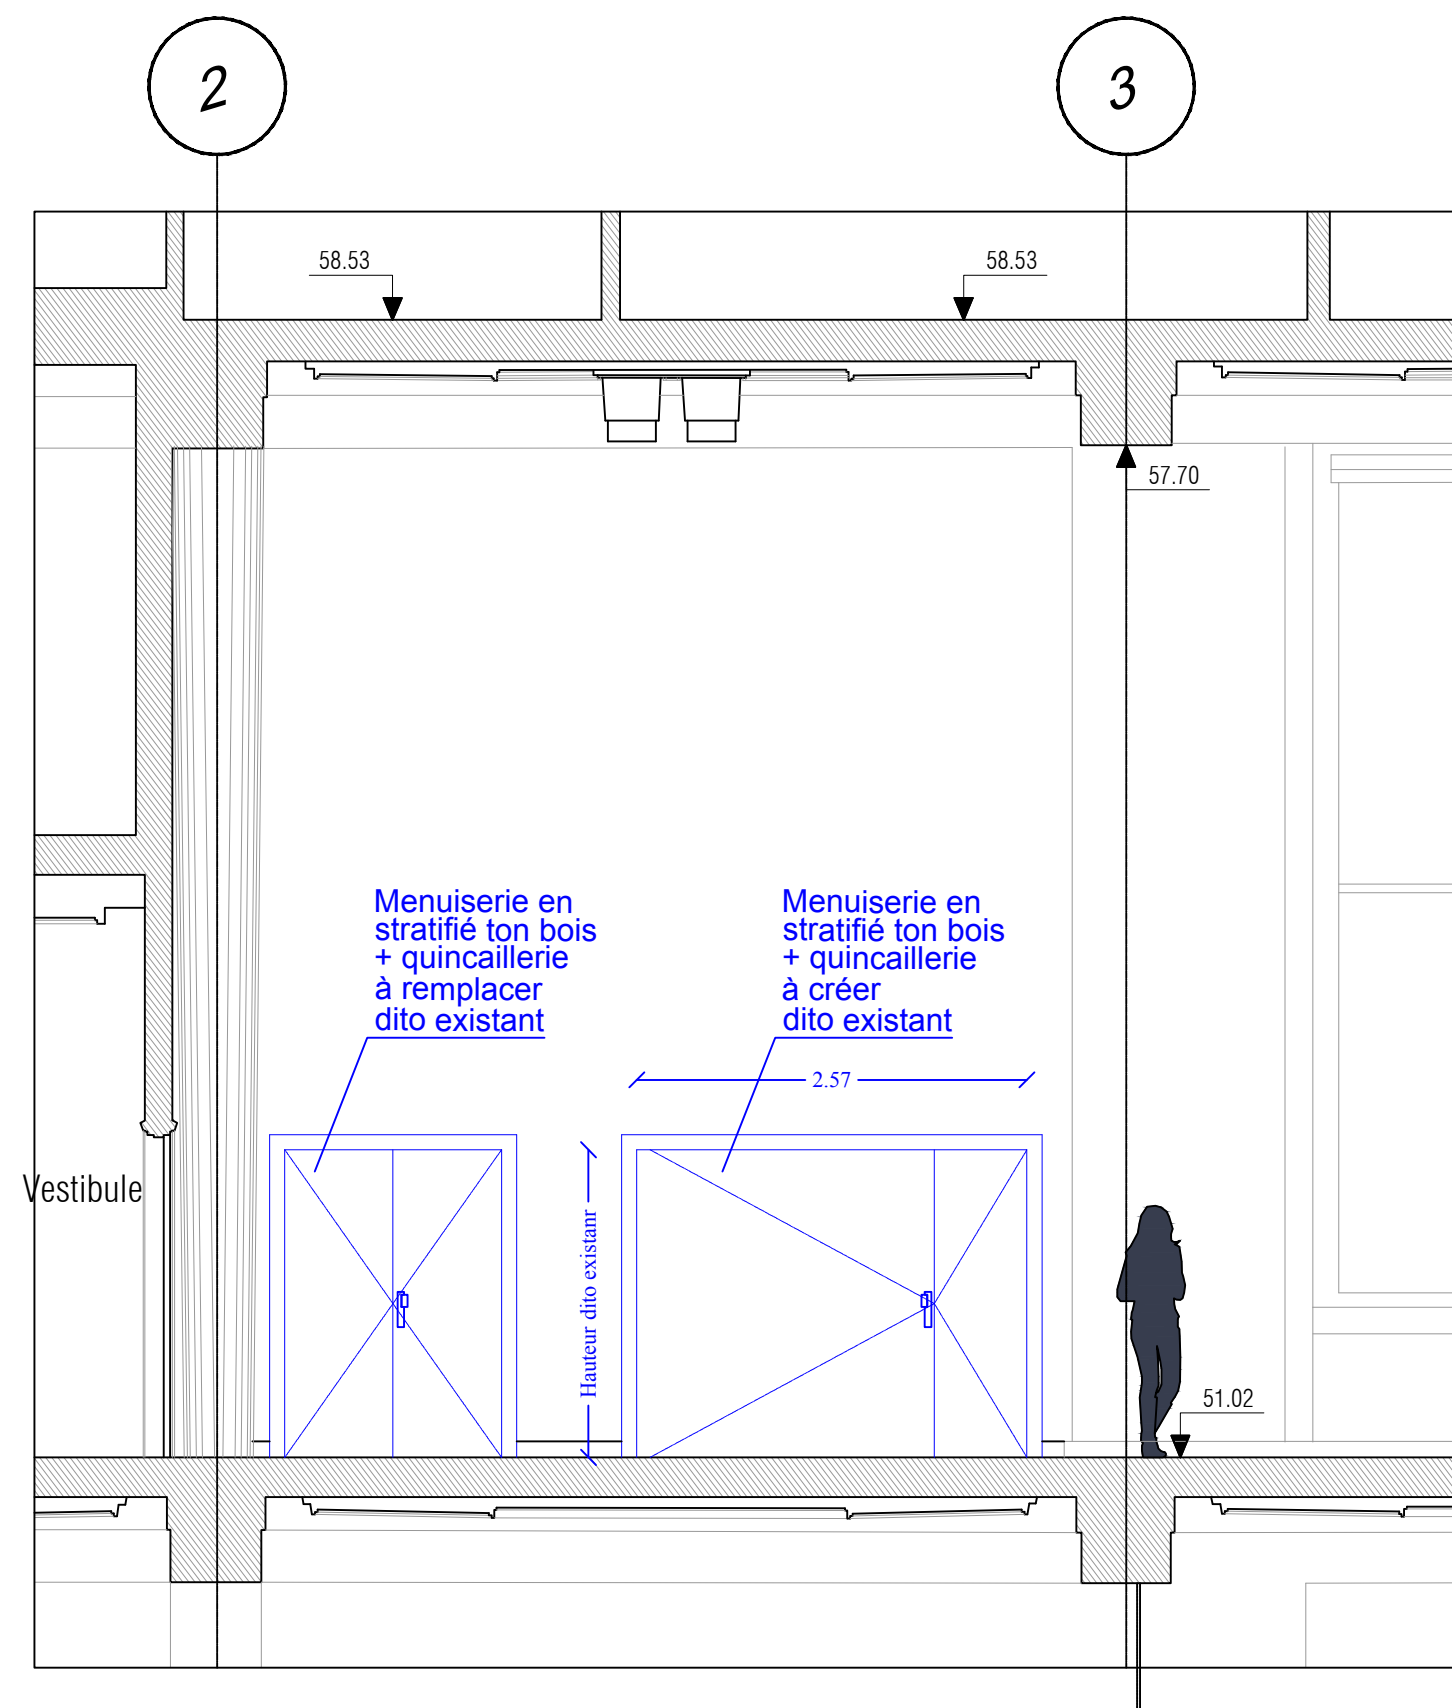

Elévation état projeté




MO CESE 9, place Iéna 75016 Paris	AMO THEOP 21, boulevard Pasteur 75015 Paris	MOe POK Architecture 6, avenue du Général Leclerc 78120 Rambouillet	Architecte d'intérieur d'Istria Studio 41, rue Violet 75015 Paris	Entreprise	PHASE D.C.E.		Format : A3	Echelle : 1/50è	Date : 06/06/2025	N° plan : 13	Ind : D
					Projet : Restructuration des espaces d'accueil CESE - Palais Iéna - 9,place Iéna 75016 Paris		Désignation : Accueil président			Etat projeté	
							Elévation			Fichier : CESE-DCE-ACC2-D	

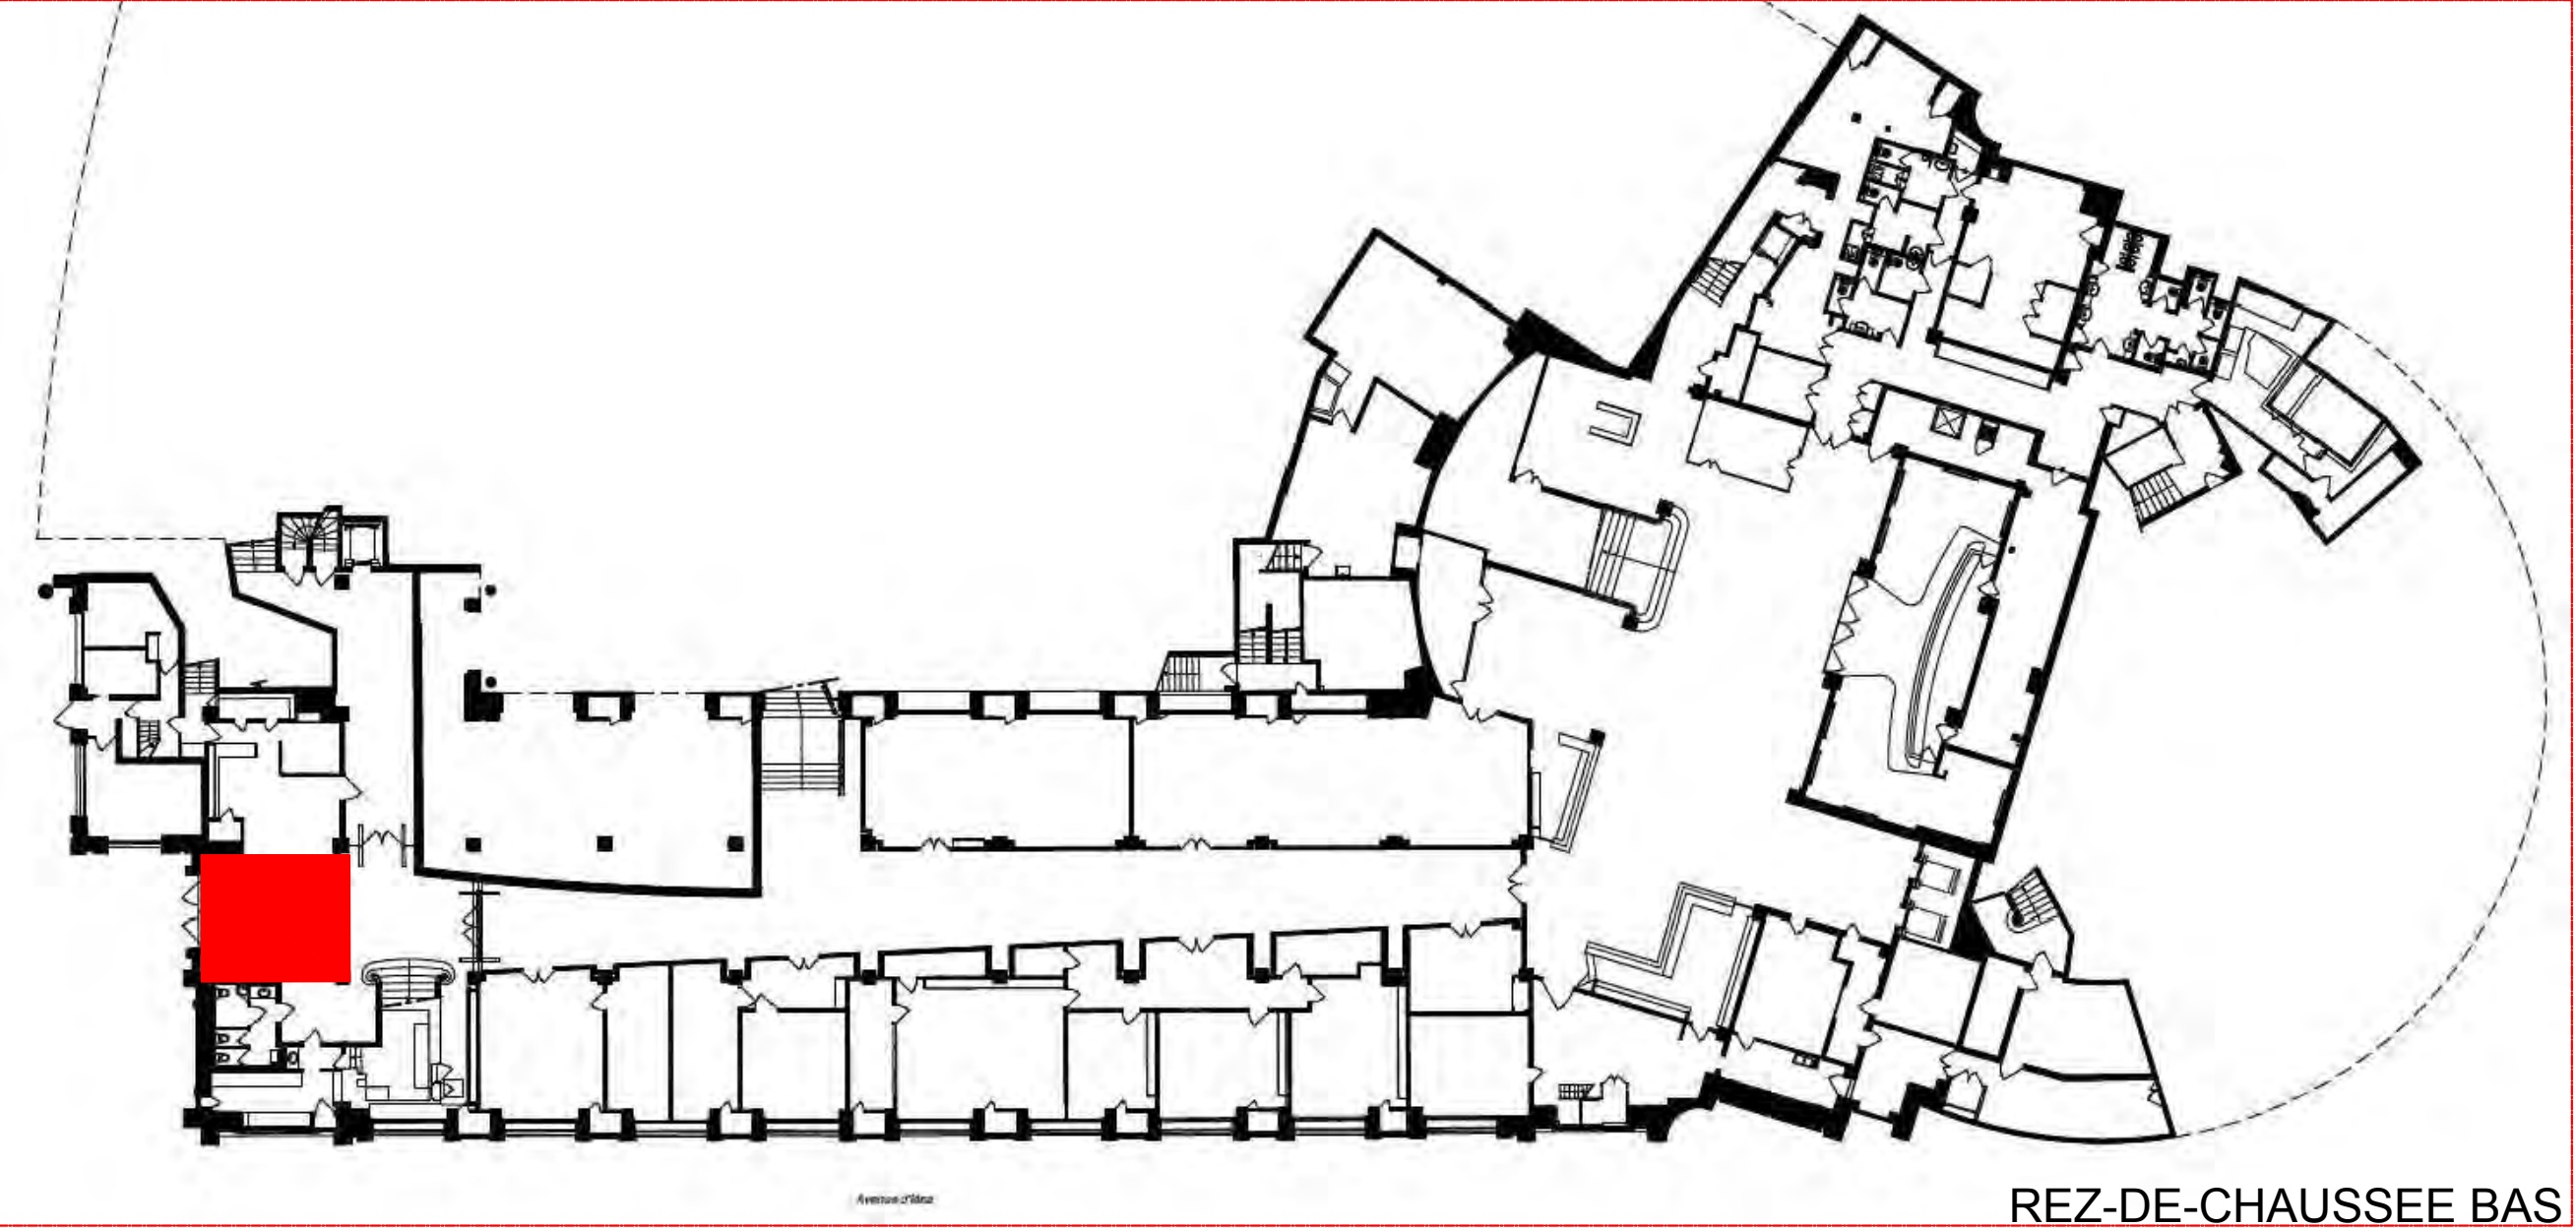


HALL SECONDAIRE


MO	CESE	AMO	THEOP	MOe	POK Architecture	Architecte d'intérieur	d'Istria Studio	Entreprise	PHASE D.C.E.			Format :	Echelle :	Date :	N° plan :	Ind :
	9, place Iéna	21, boulevard Pasteur	6, avenue du Général Leclerc	41, rue Violet	Projet : Restructuration des espaces d'accueil				Désignation :	Page de garde						
	75016 Paris	75015 Paris	78120 Rambouillet	75015 Paris	CESE - Palais Iéna - 9,place Iéna 75016 Paris				Fichier :							
CESE-DCE-ACC3-D																

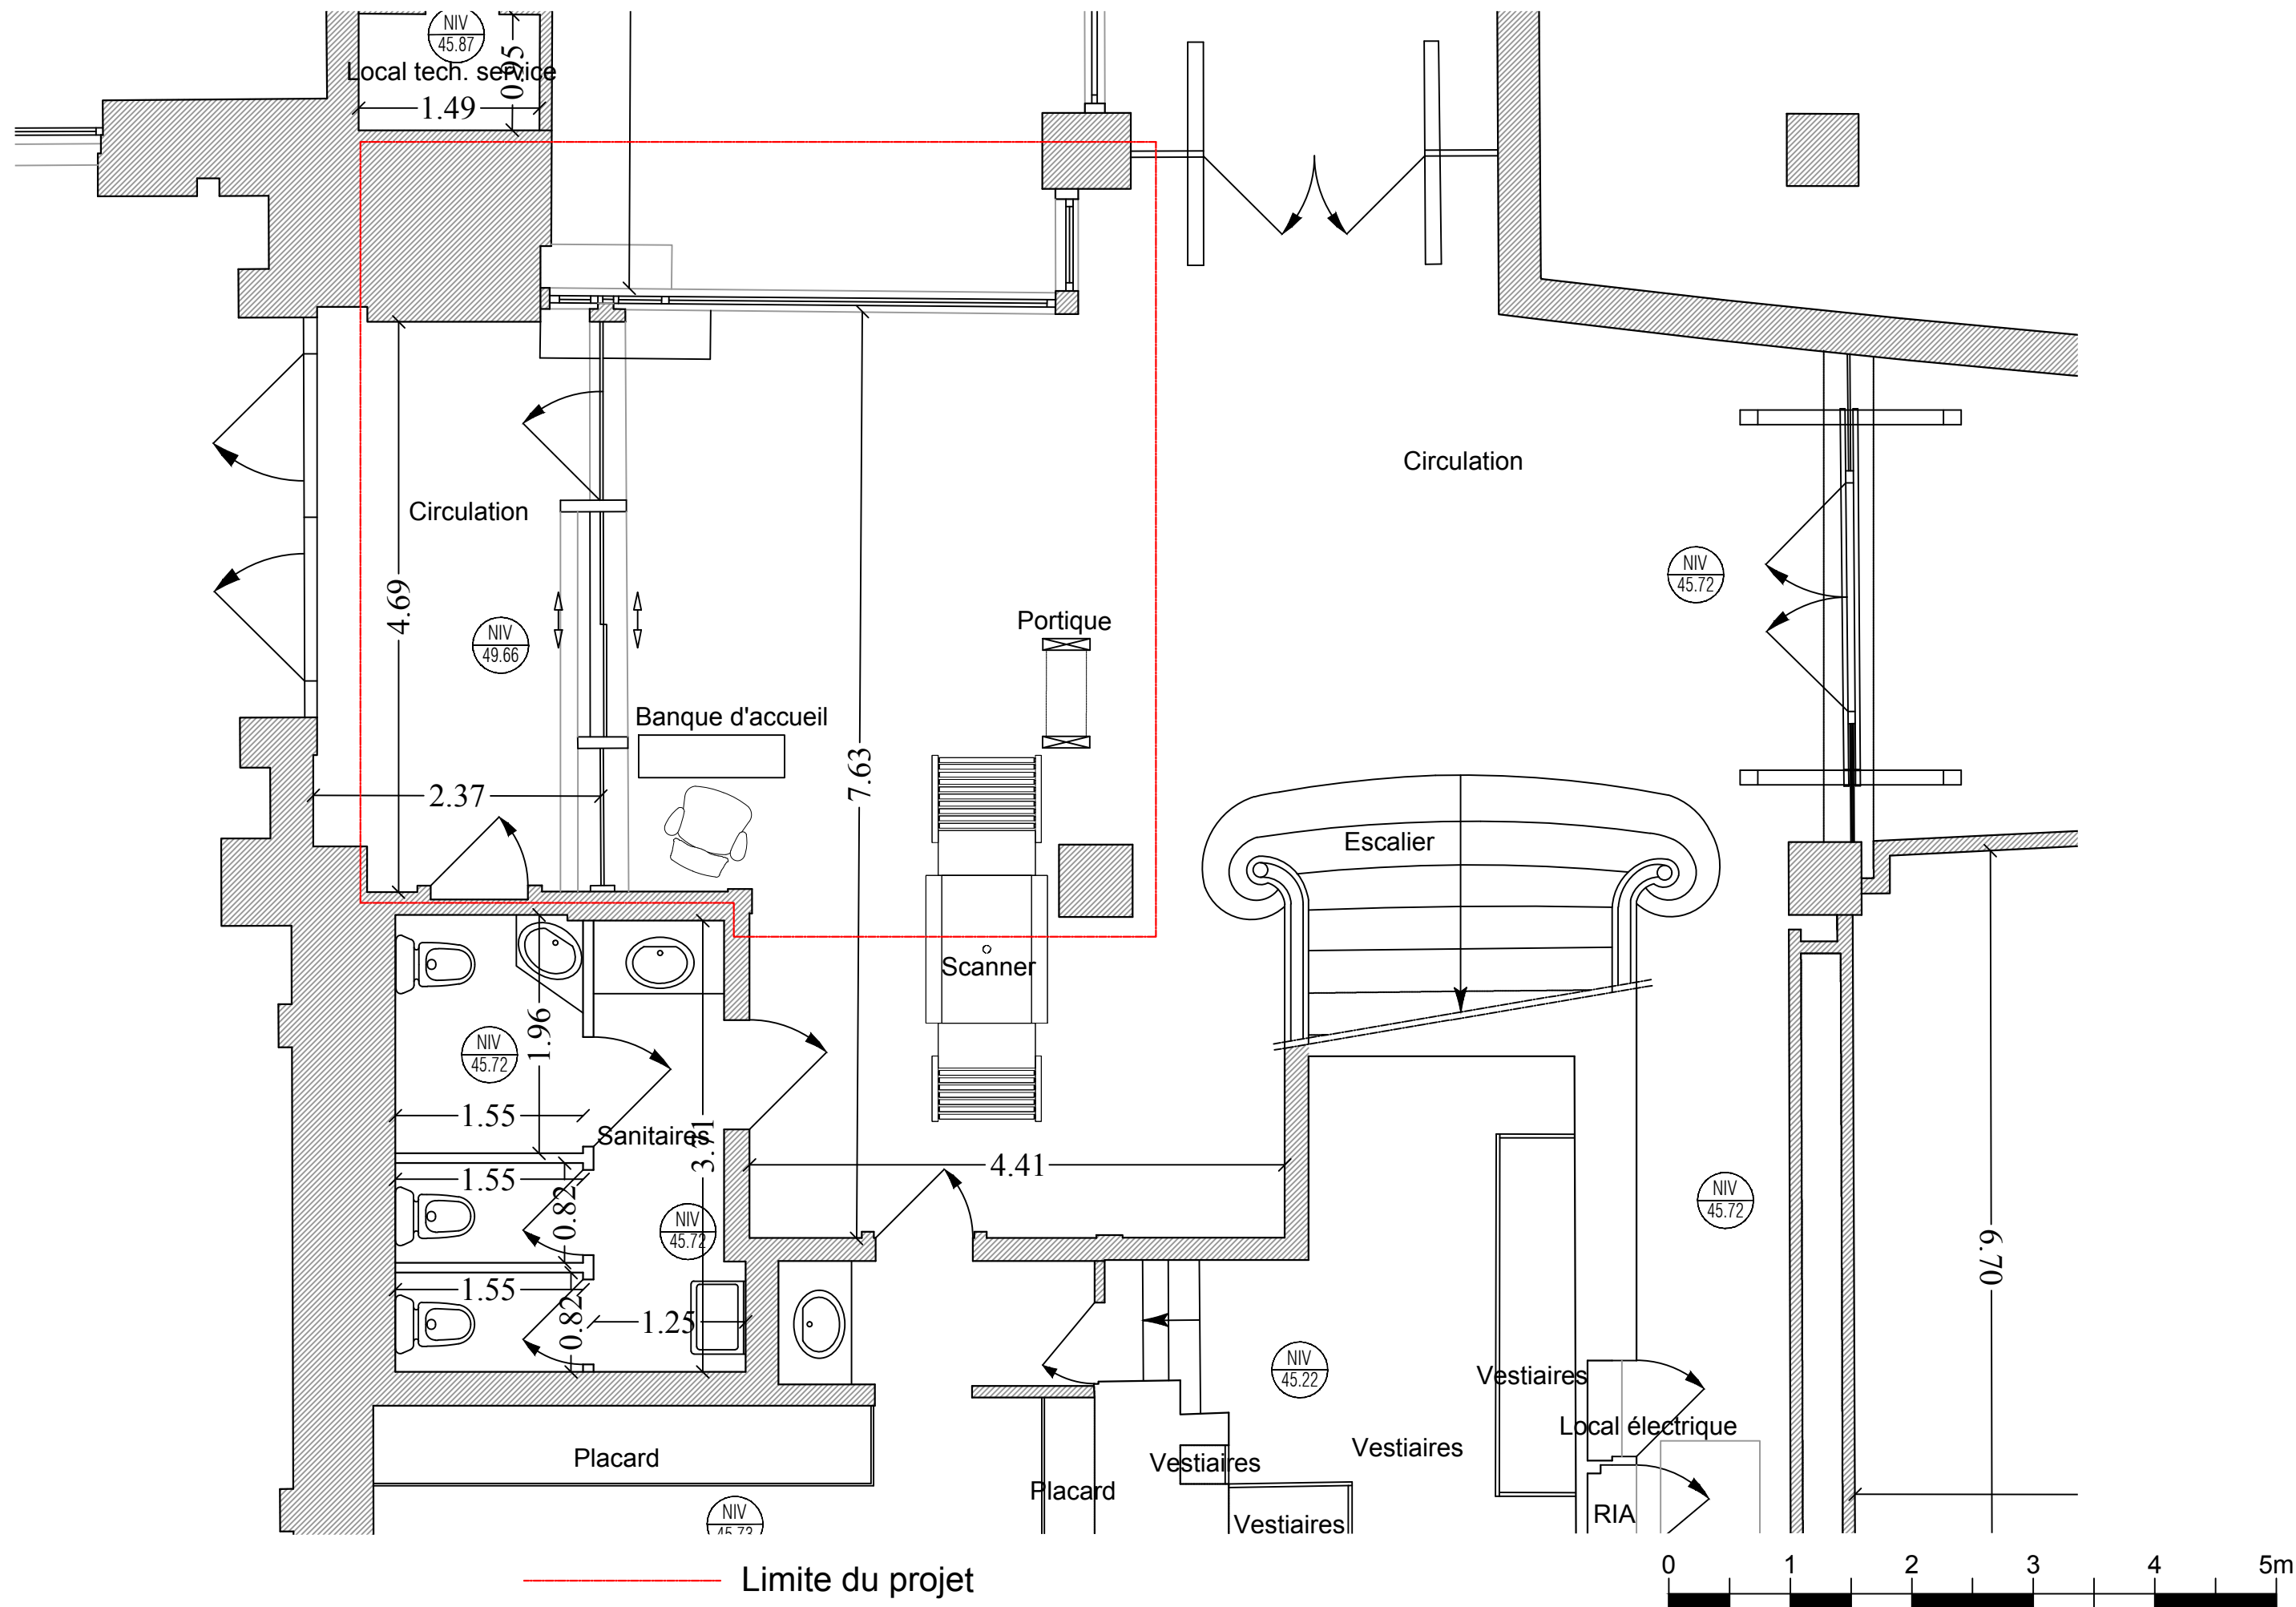

MO	CESE 9, place Iéna 75016 Paris	AMO THEOP 21, boulevard Pasteur 75015 Paris	MOe POK Architecture 6, avenue du Général Leclerc 78120 Rambouillet	Architecte d'intérieur d'Istria Studio 41, rue Violet 75015 Paris	Entreprise	PHASE D.C.E.		Format : A3	Echelle : 1/50è	Date : 06/06/2025	N° plan : 14	Ind : D
						Projet : Restructuration des espaces d'accueil CESE - Palais Iéna - 9,place Iéna 75016 Paris		Désignation : Hall secondaire		Etat actuel		
								Plan de distribution		Fichier : CESE-DCE-ACC3-D		

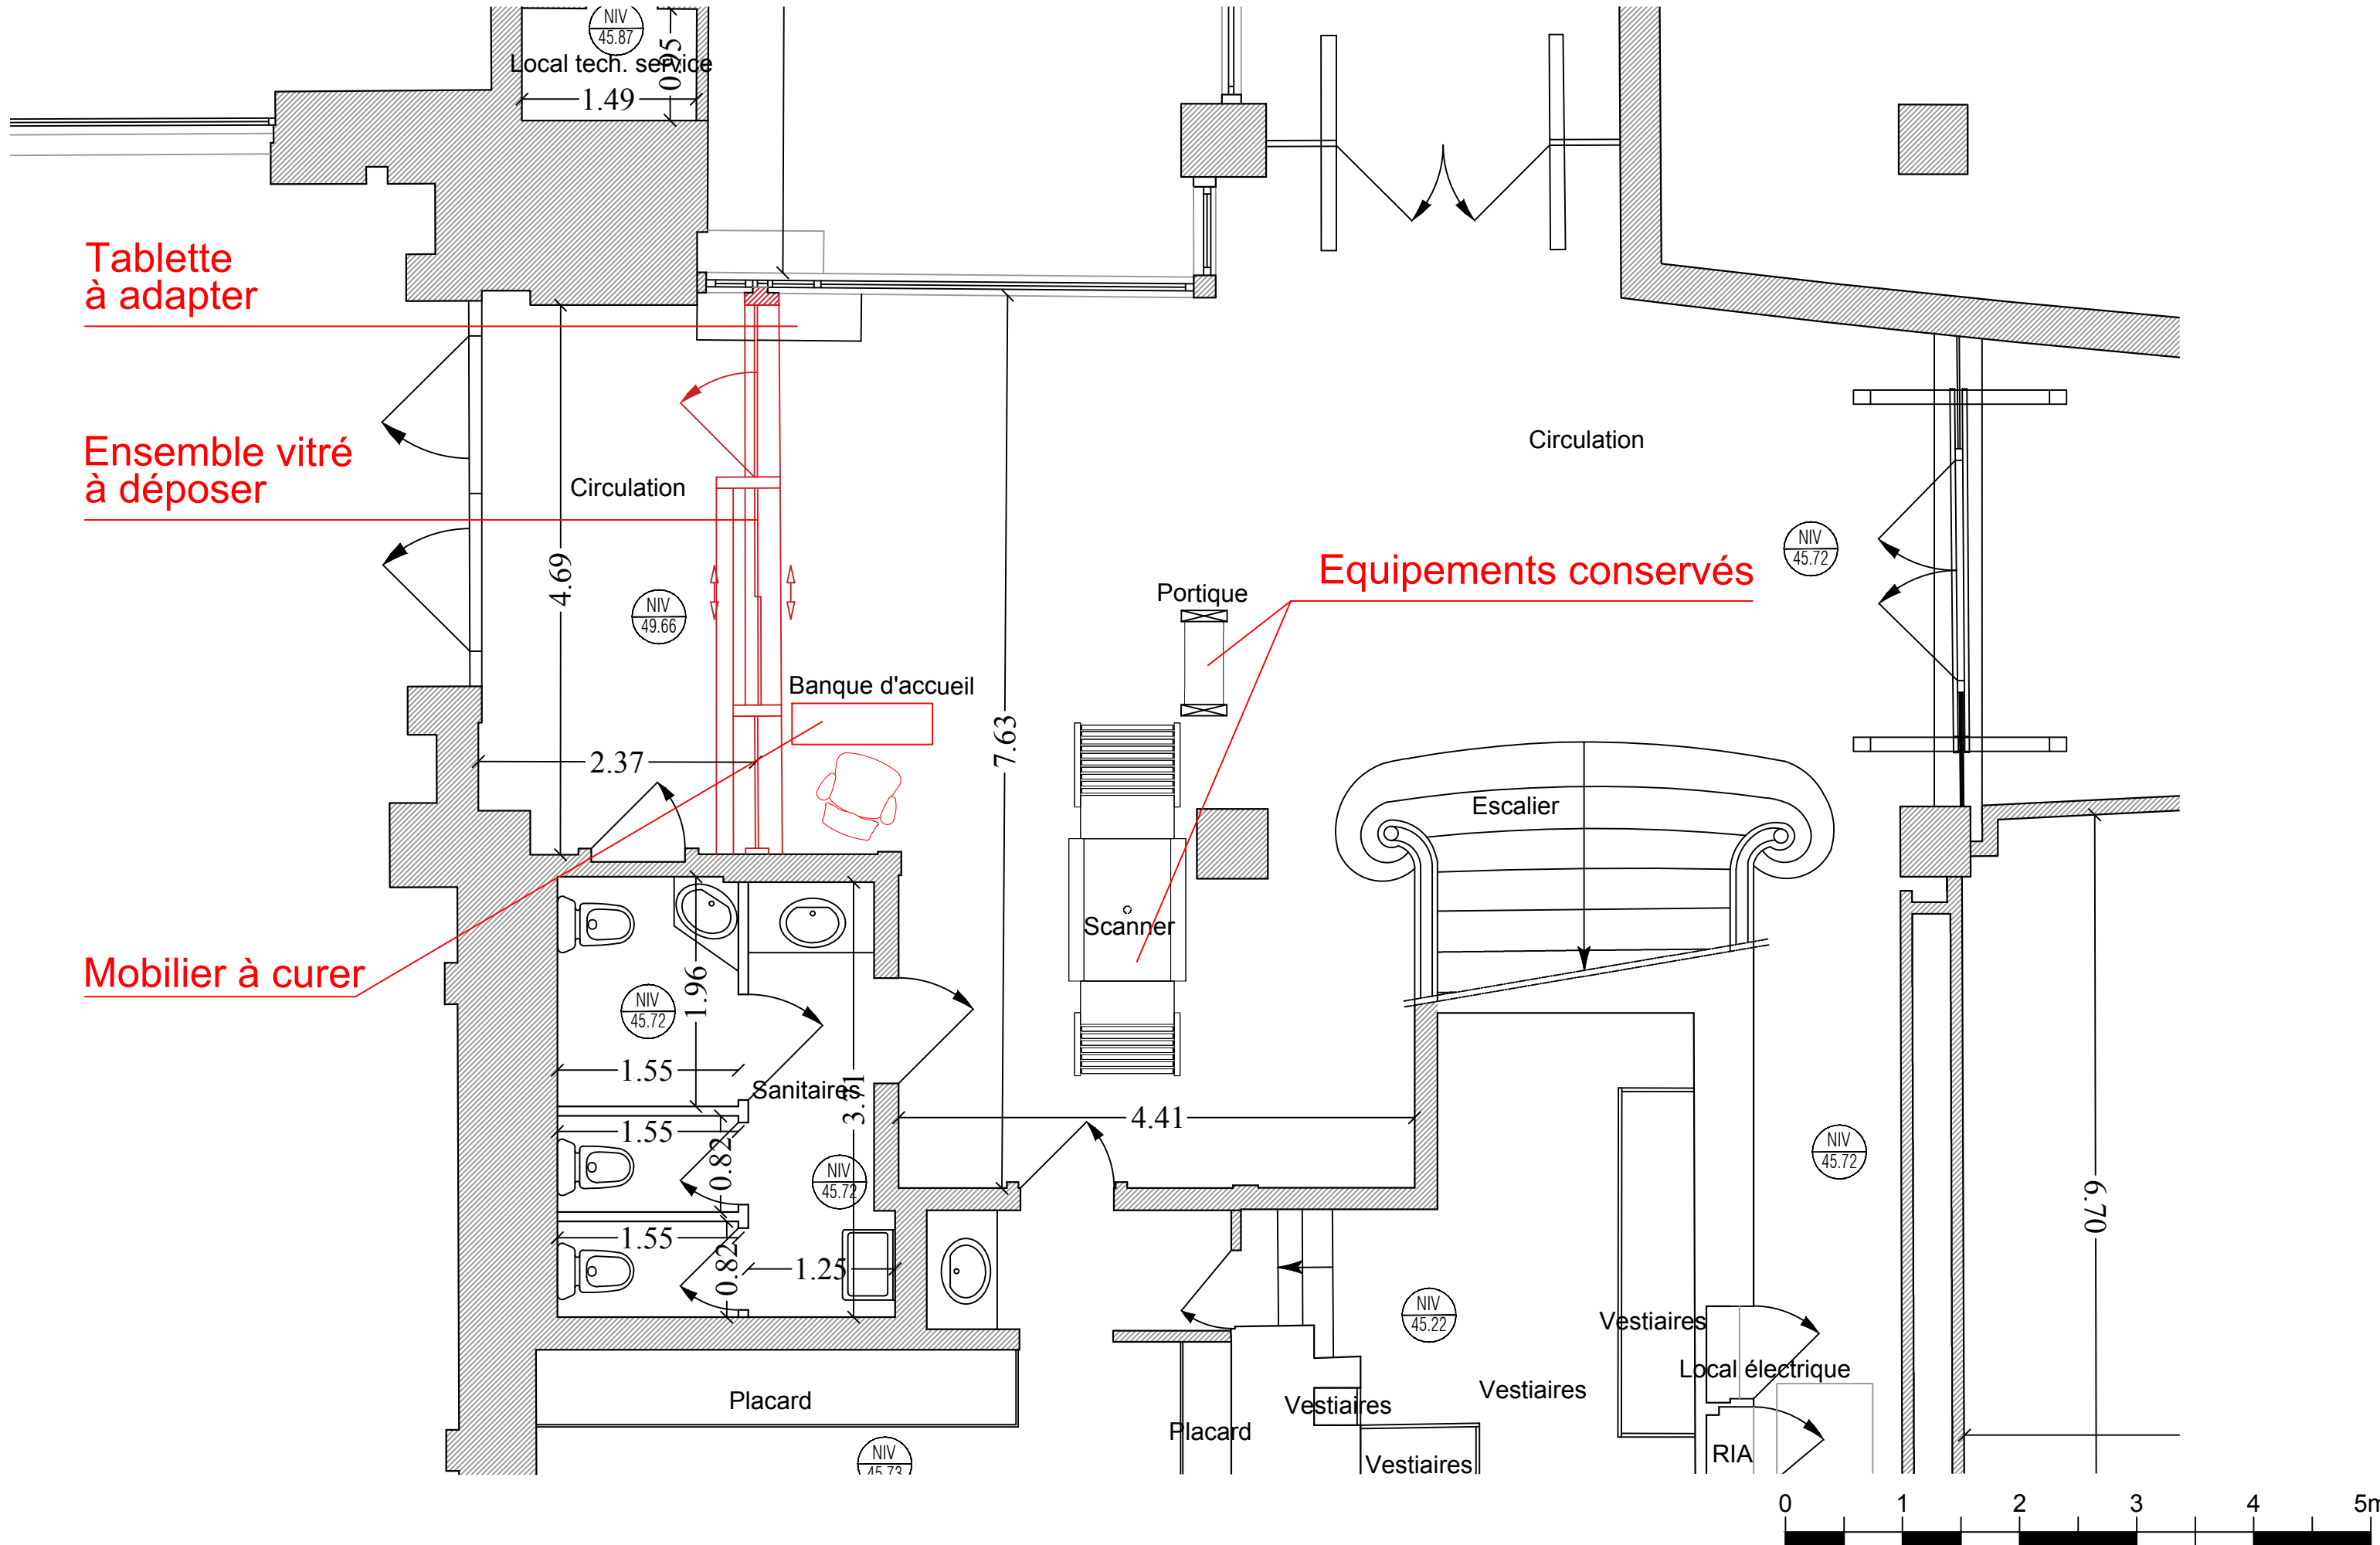

MO	CESE	AMO	THEOP	MOe	POK Architecture	Architecte d'intérieur	d'Istria Studio	Entreprise	PHASE D.C.E.			Format :	Echelle :	Date :	N° plan :	Ind :
	9, place Iéna	21, boulevard Pasteur	6, avenue du Général Leclerc	41, rue Violet	Projet : Restructuration des espaces d'accueil				Désignation : Hall secondaire		Etat actuel					
	75016 Paris	75015 Paris	78120 Rambouillet	75015 Paris	CESE - Palais Iéna - 9,place Iéna 75016 Paris				Plan des démolitions		Fichier : CESE-DCE-ACC3-D					


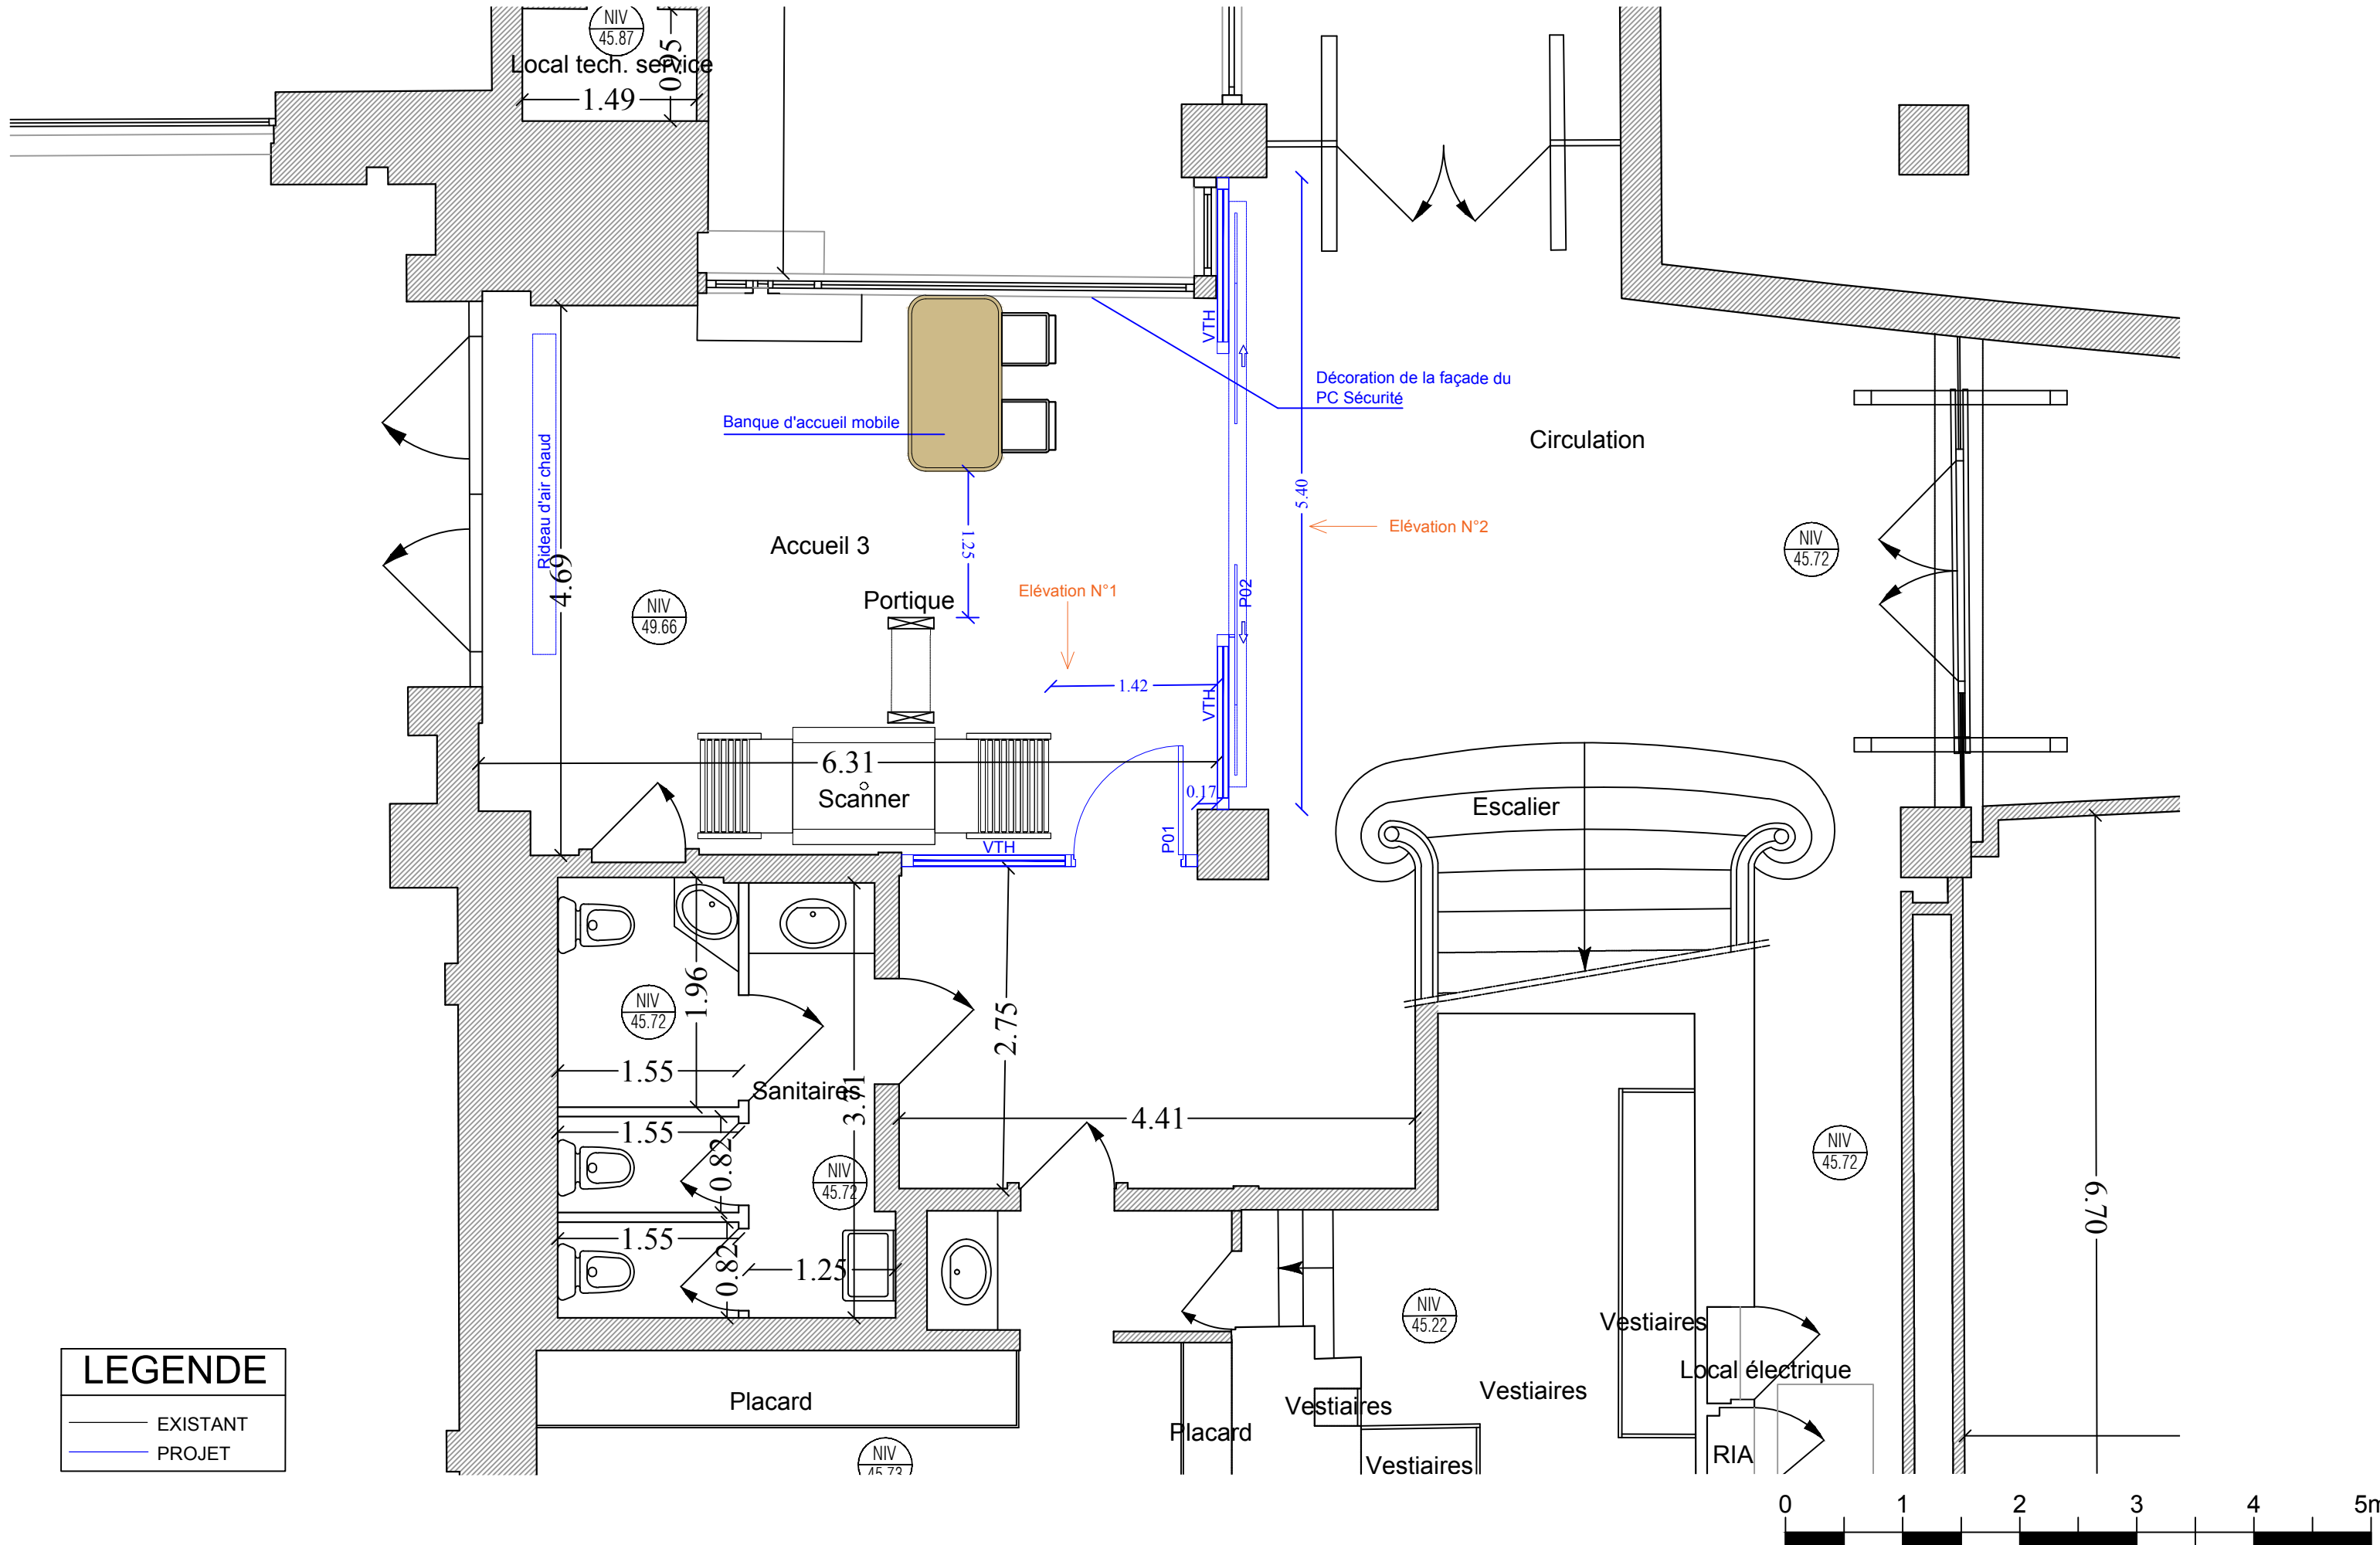


LEGENDE

— EXISTANT

— PROJET

MO	CESE	AMO	THEOP	MOe	POK Architecture	Architecte d'intérieur	d'Istria Studio	Entreprise	PHASE D.C.E.			Format : A3	Echelle : 1/50è	Date : 06/06/2025	N° plan : 17	Ind : D
	9, place Iéna	21, boulevard Pasteur	6, avenue du Général Leclerc	41, rue Violet	Projet : Restructuration des espaces d'accueil				Désignation : Hall secondaire			Etat projeté				
	75016 Paris	75015 Paris	78120 Rambouillet	75015 Paris	CESE - Palais Iéna - 9,place Iéna 75016 Paris				Plan de l'agencement			Fichier : CESE-DCE-ACC3-D				

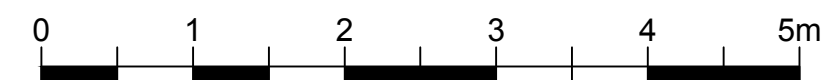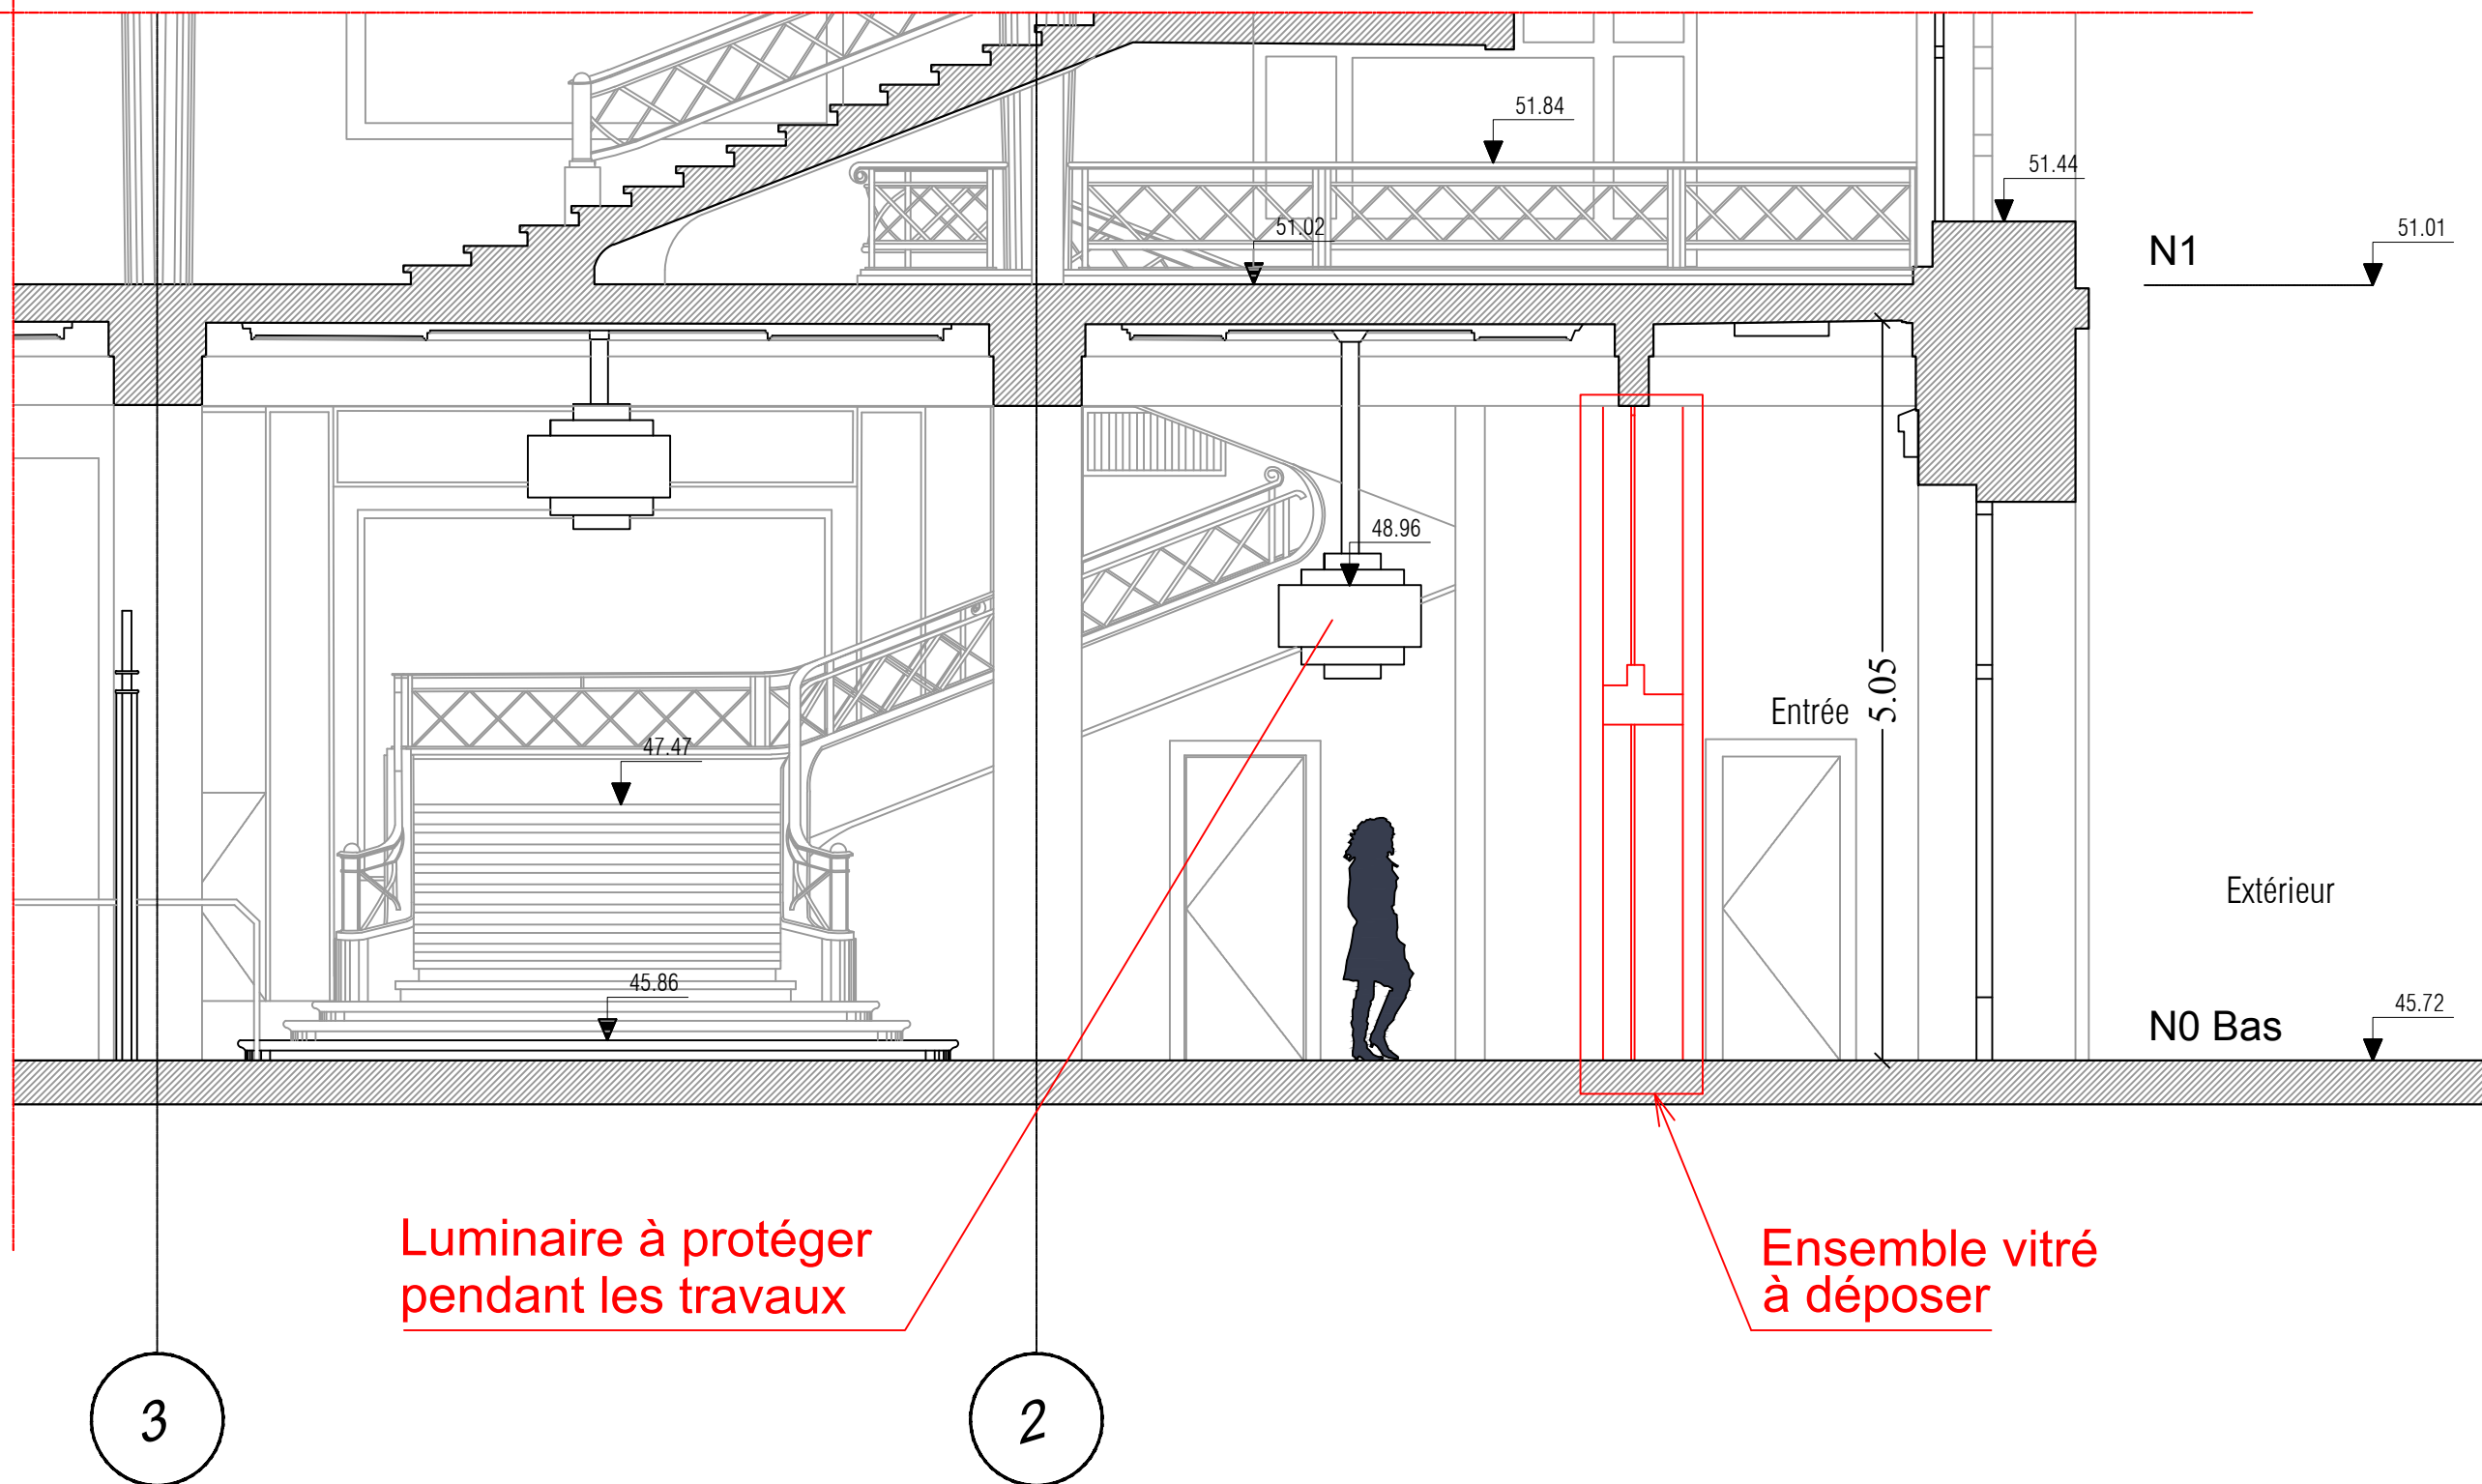

MO CESE 9, place Iéna 75016 Paris	AMO THEOP 21, boulevard Pasteur 75015 Paris	MOe POK Architecture 6, avenue du Général Leclerc 78120 Rambouillet	Architecte d'intérieur d'Istria Studio 41, rue Violet 75015 Paris	Entreprise	PHASE D.C.E.		Format : A3	Echelle : 1/50è	Date : 06/06/2025	N° plan : 18	Ind : D
					Projet : Restructuration des espaces d'accueil CESE - Palais Iéna - 9,place Iéna 75016 Paris		Désignation : Hall secondaire			Etat actuel	
							Elévation N°1			Fichier : CESE-DCE-ACC3-D	


LEGENDE

— EXISTANT

— PROJET


3

2

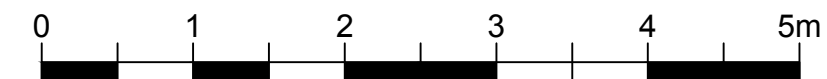

Nota : Il est interdit de percer les bétons. Prévoir les fixations dans les joints de béton. A valider avec ACMH.

MO	CESE	AMO	THEOP	MOe	POK Architecture	Architecte d'intérieur	d'Istria Studio	Entreprise	PHASE D.C.E.			Format :	Echelle :	Date :	N° plan :	Ind :
	9, place Iéna	21, boulevard Pasteur	6, avenue du Général Leclerc	41, rue Violet	Projet : Restructuration des espaces d'accueil				Désignation :	Hall secondaire		Etat projeté				
	75016 Paris	75015 Paris	78120 Rambouillet	75015 Paris	CESE - Palais Iéna - 9,place Iéna 75016 Paris				Elévation N°1		Fichier :					
																CESE-DCE-ACC3-D

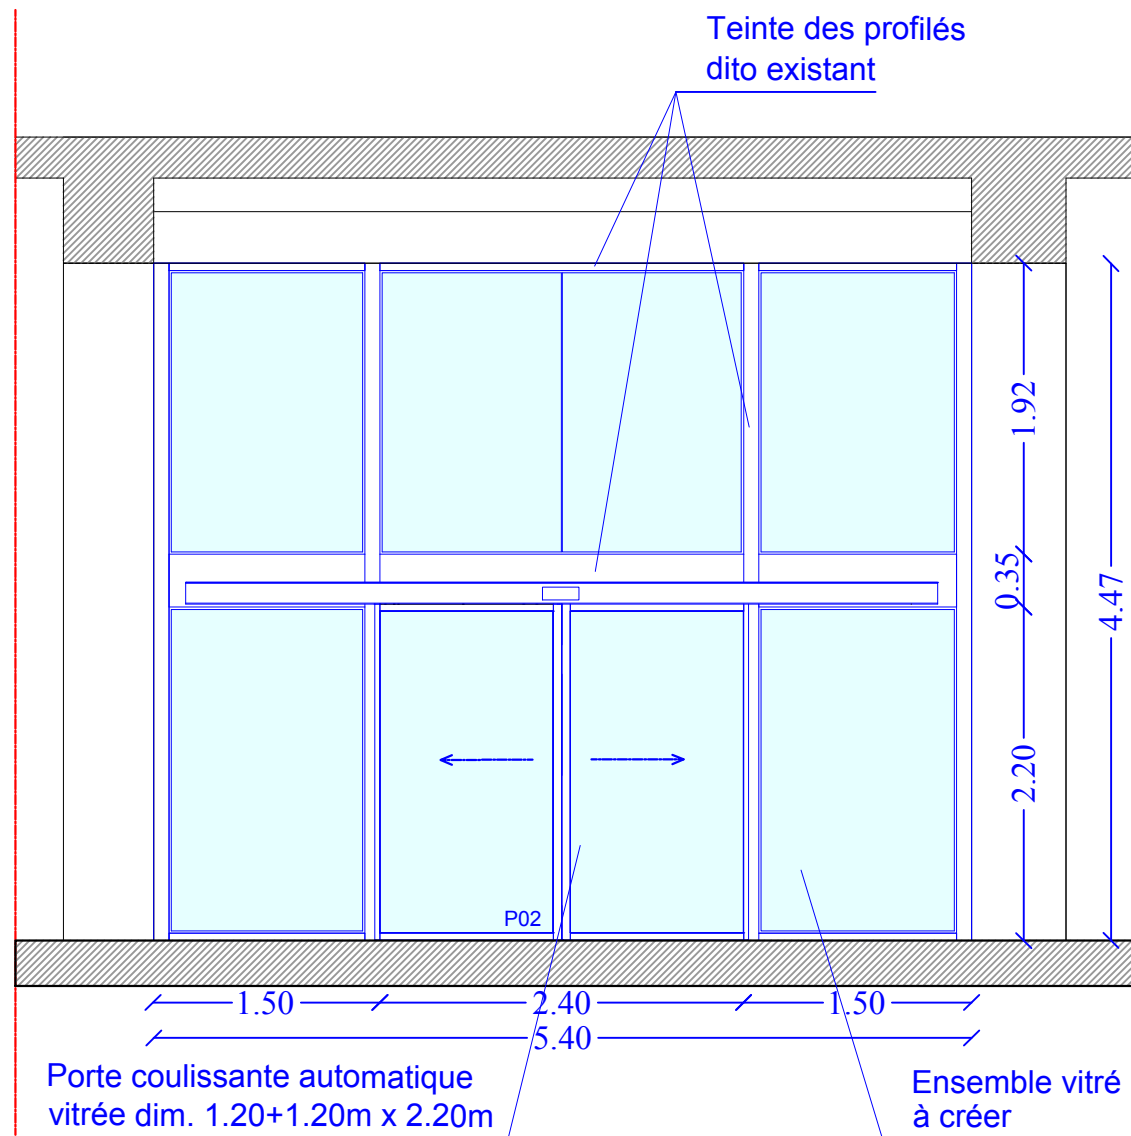


LEGENDE


EXISTANT

PROJET

Nota : Il est interdit de percer les bétons. Prévoir les fixations dans les joints de béton. A valider avec ACMH.

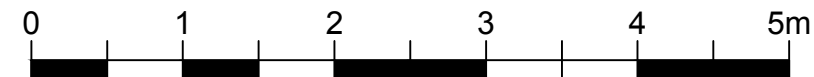


MO	CESE	AMO	THEOP	MOe	POK Architecture	Architecte d'intérieur	d'Istria Studio	Entreprise	PHASE D.C.E.			Format :	Echelle :	Date :	N° plan :	Ind :
	9, place Iéna	21, boulevard Pasteur	6, avenue du Général Leclerc	41, rue Violet	Projet : Restructuration des espaces d'accueil				Désignation : Hall secondaire		Etat projeté					
	75016 Paris	75015 Paris	78120 Rambouillet	75015 Paris	CESE - Palais Iéna - 9,place Iéna 75016 Paris				Elévation N°2			Fichier :				
																CESE-DCE-ACC3-D

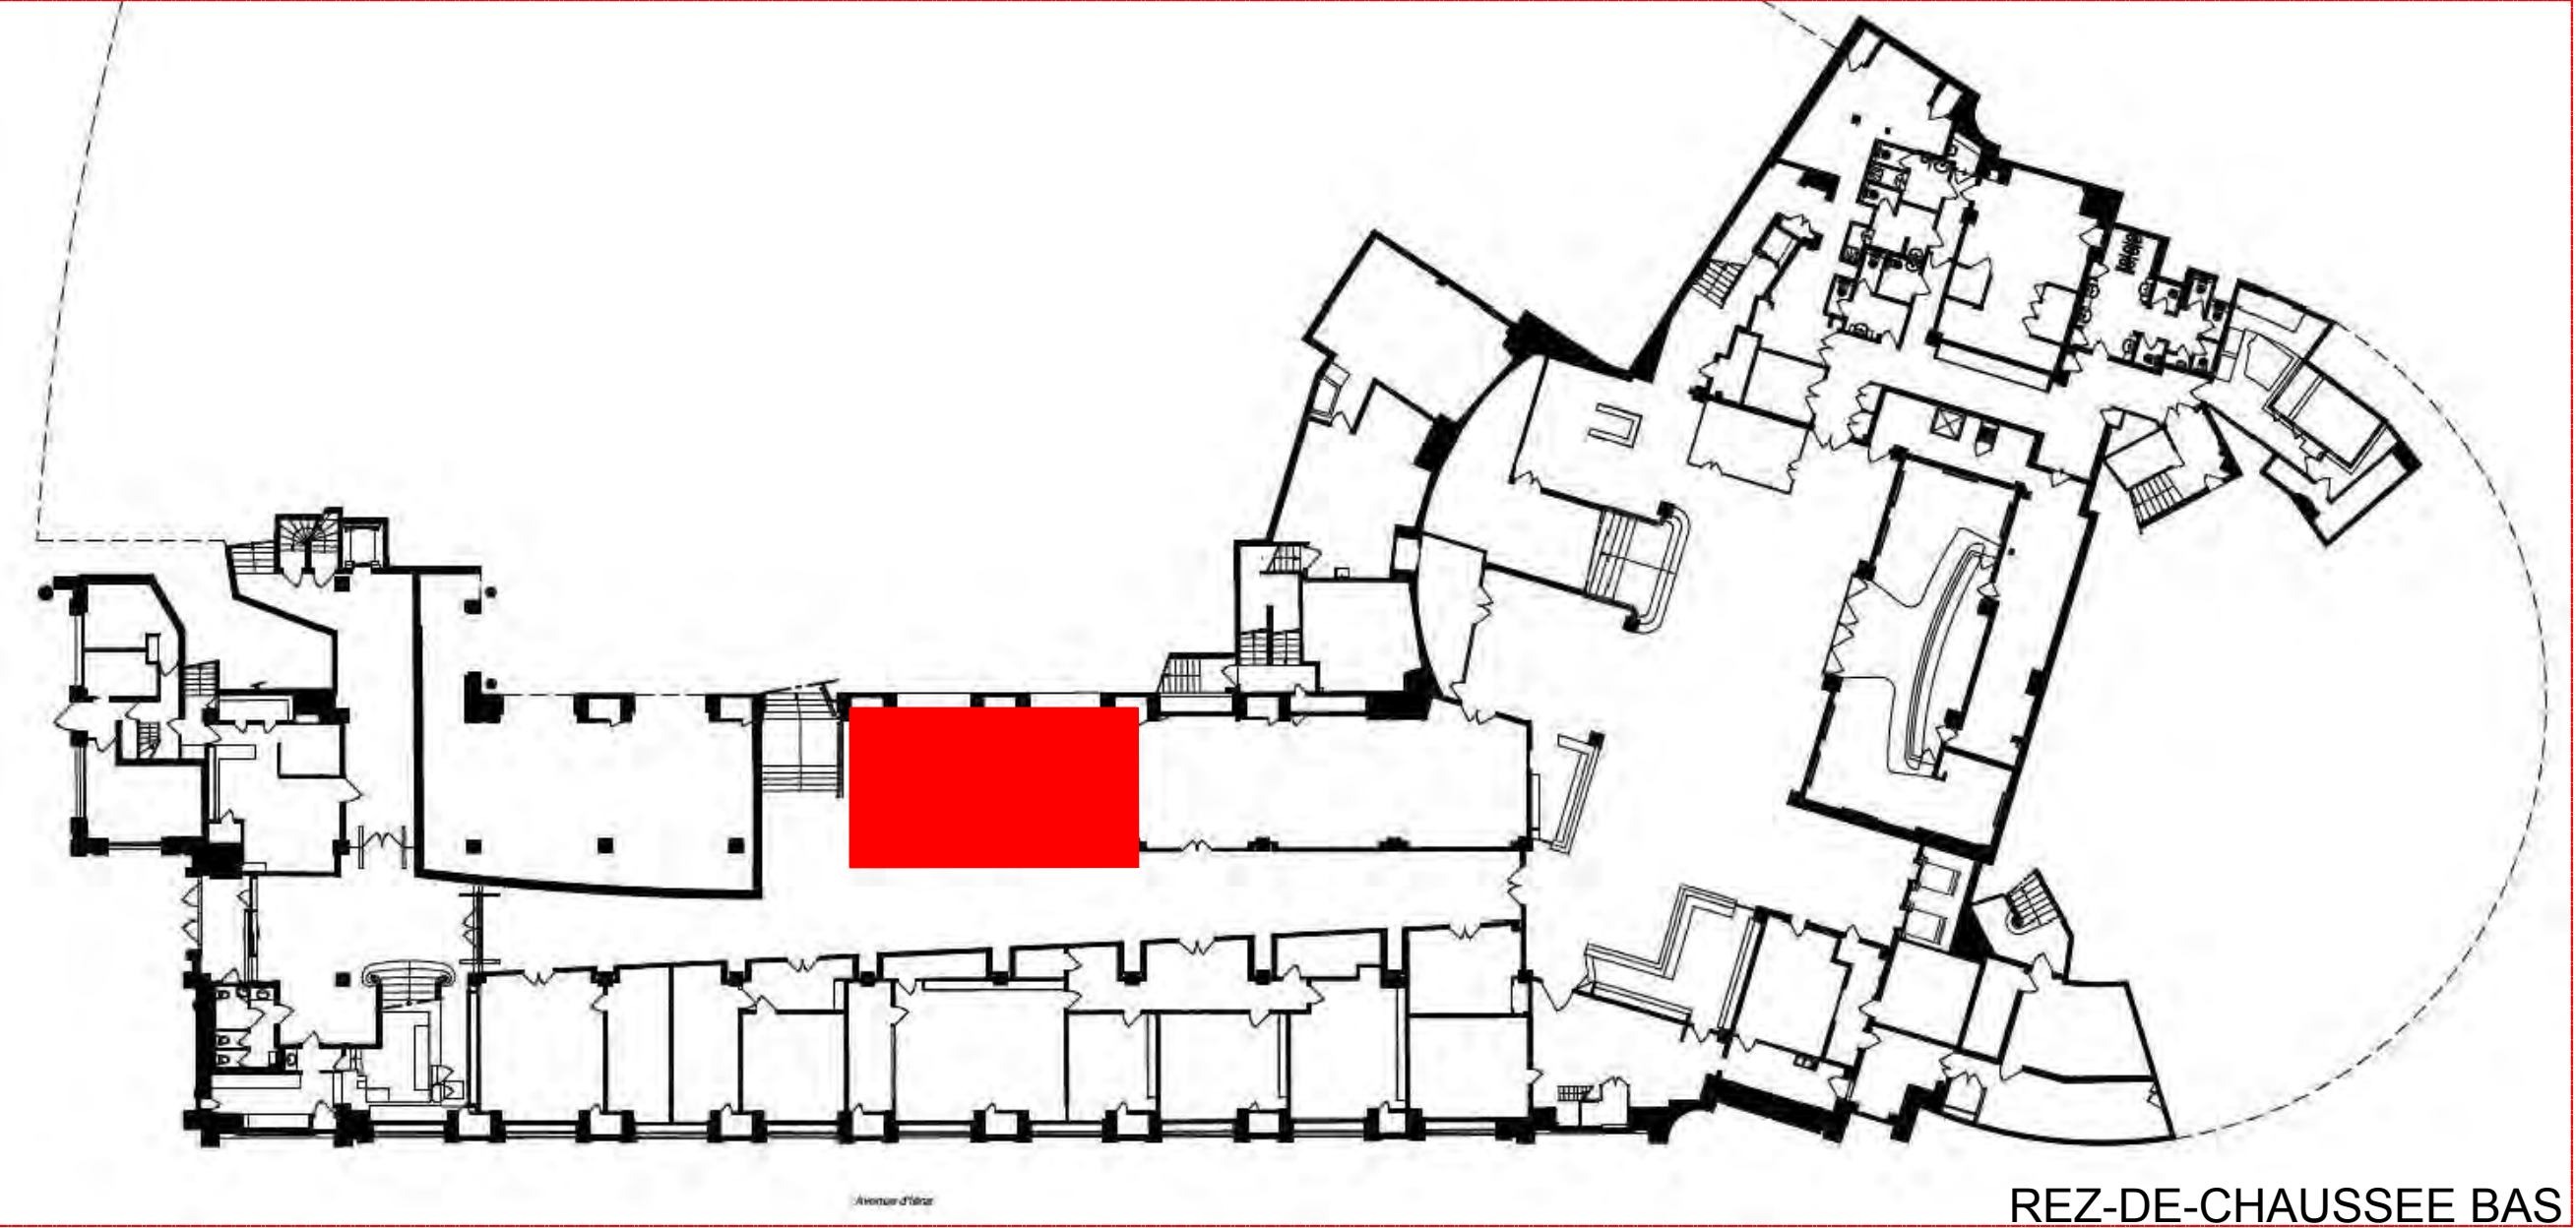

BUREAU DES MEMBRES

MO	CESE	AMO	THEOP	MOe	POK Architecture	Architecte d'intérieur	d'Istria Studio	Entreprise	PHASE D.C.E.			Format :	Echelle :	Date :	N° plan :	Ind :
	9, place Iéna	21, boulevard Pasteur	6, avenue du Général Leclerc	41, rue Violet	Projet : Restructuration des espaces d'accueil				Désignation :							
	75016 Paris	75015 Paris	78120 Rambouillet	75015 Paris	CESE - Palais Iéna - 9,place Iéna 75016 Paris				Page de garde							
CESE - Palais Iéna - 9,place Iéna 75016 Paris																

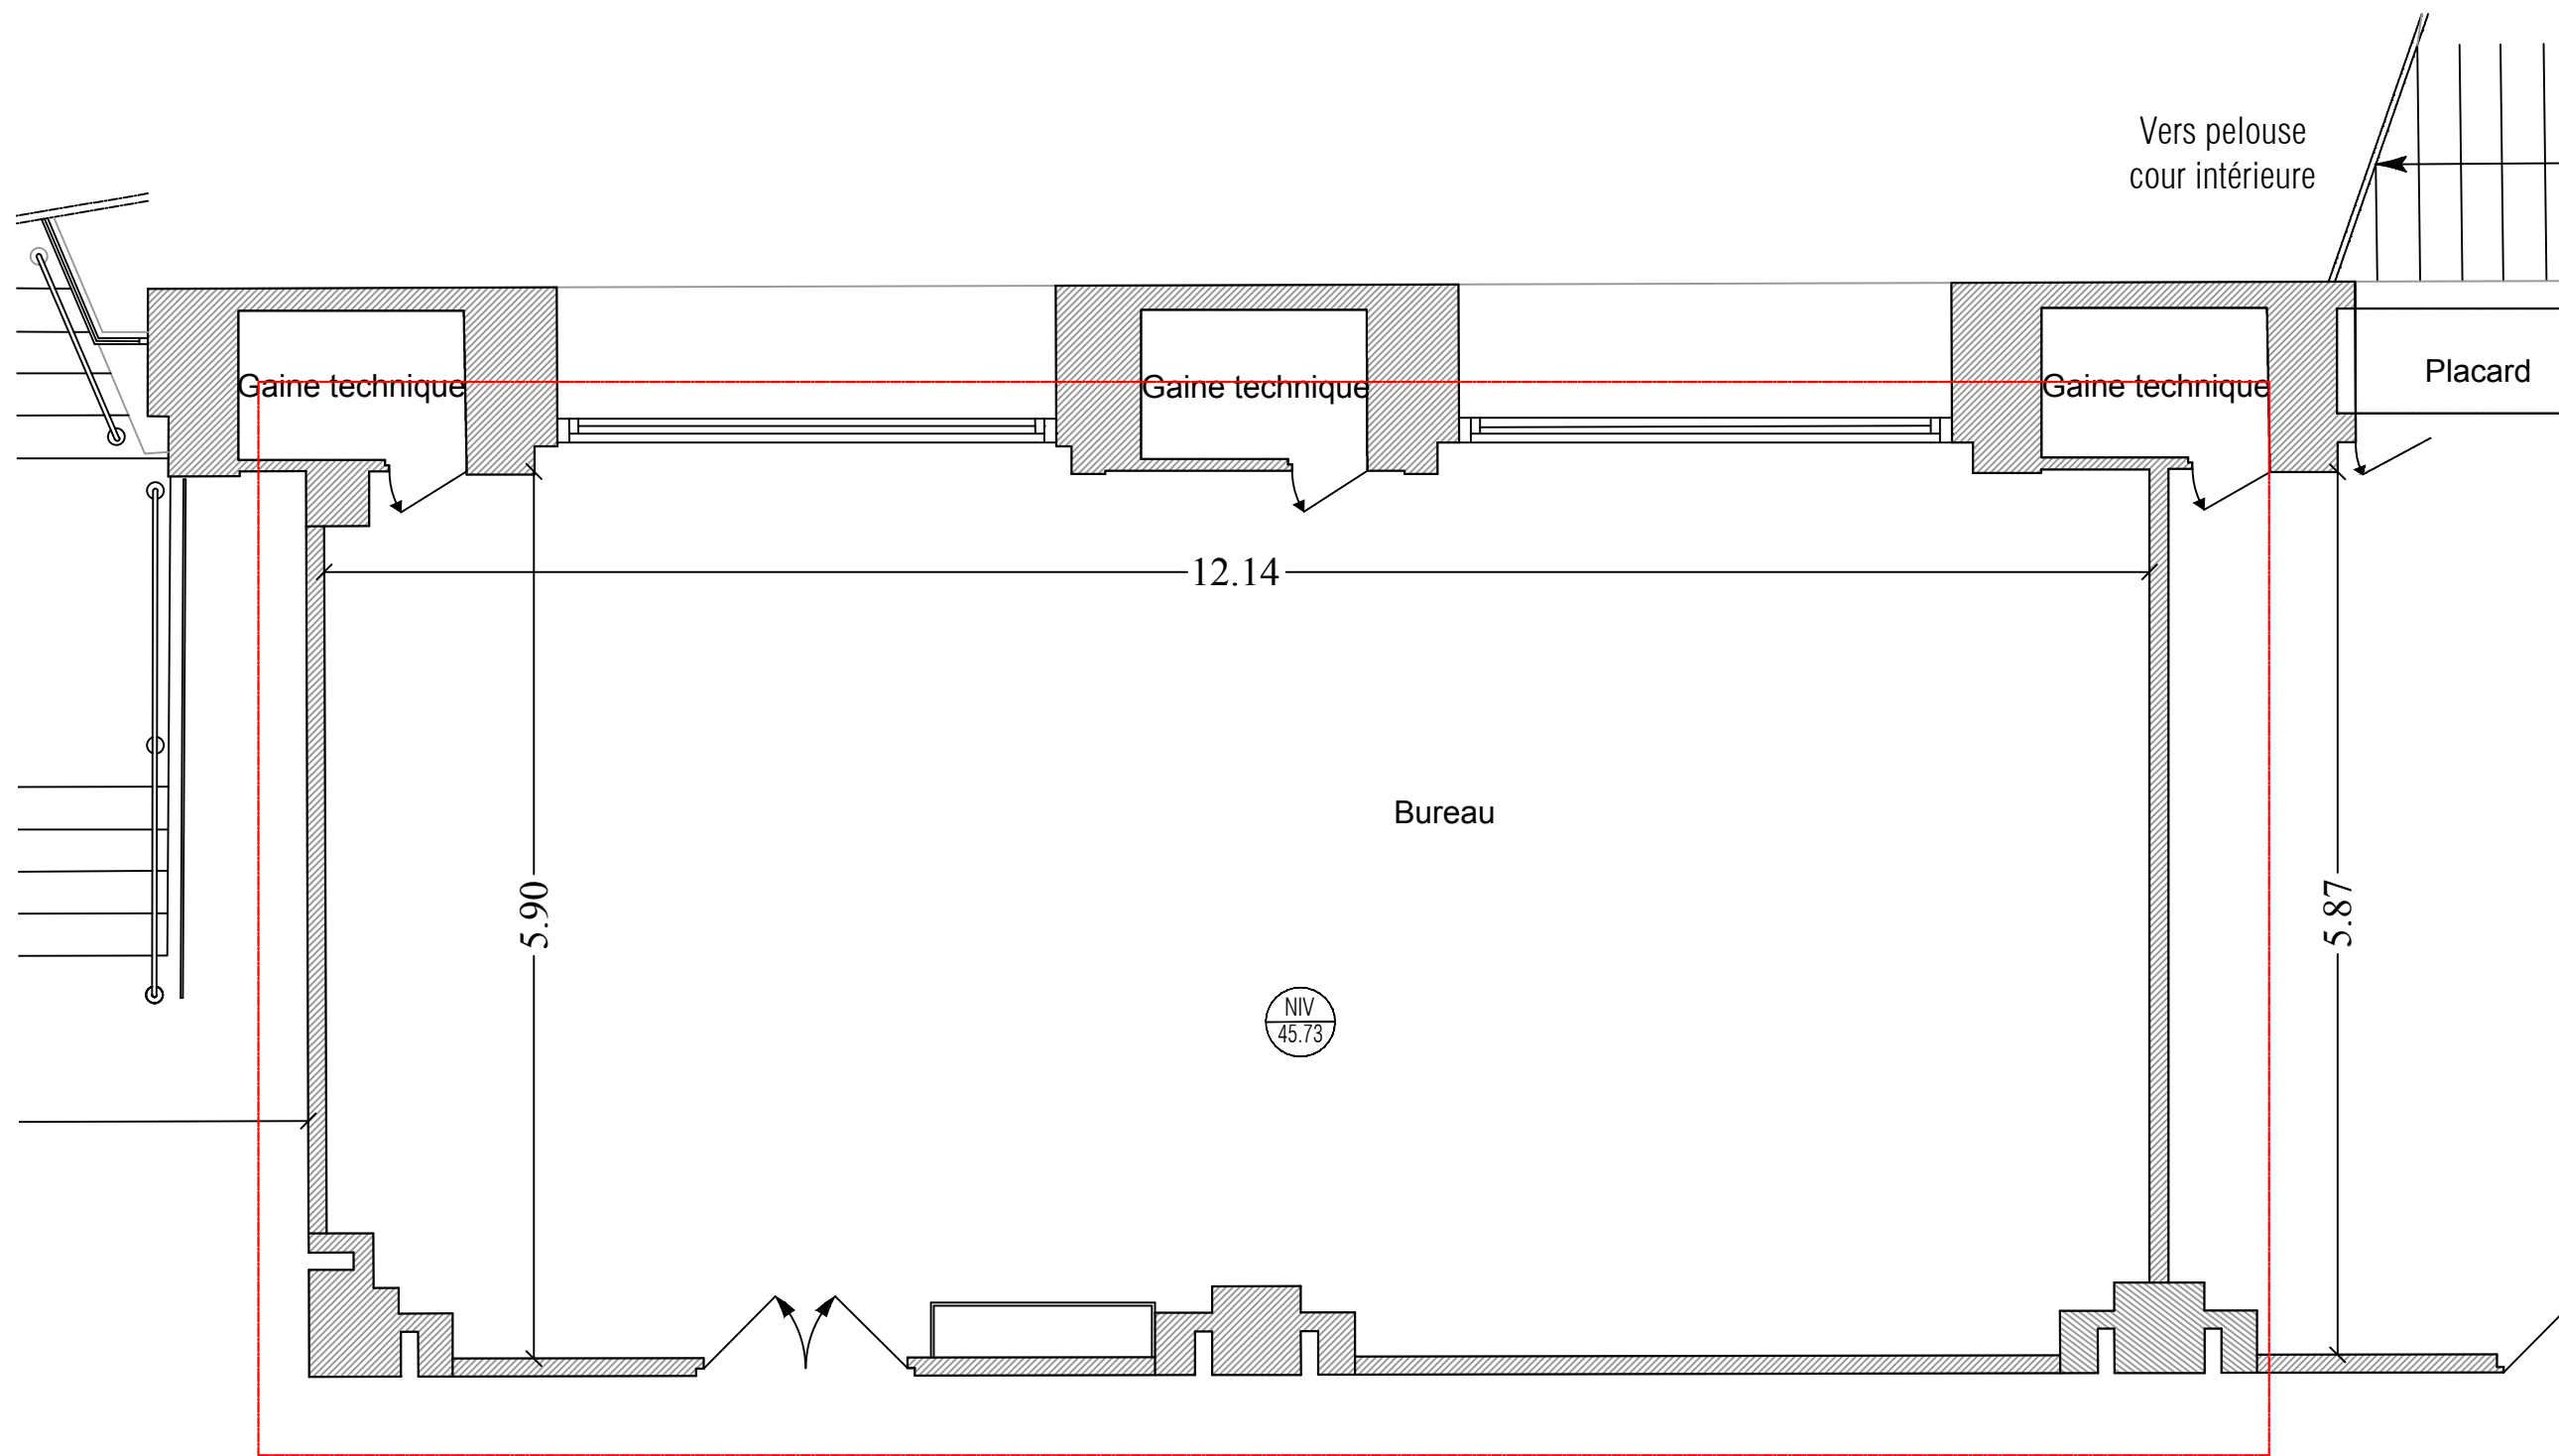

— Limite du projet



MO	AMO	MOe	Architecte d'intérieur	Entreprise	PHASE D.C.E.		Format :	Echelle :	Date :	N° plan :	Ind :
	CESE	THEOP	POK Architecture		d'Istria Studio	A3	1/50è	06/06/2025	21	D	
	9, place Iéna	21, boulevard Pasteur	6, avenue du Général Leclerc		41, rue Violet	Projet : Restructuration des espaces d'accueil		Désignation : Bureau des membres		Etat actuel	
					CESE - Palais Iéna - 9,place Iéna 75016 Paris		Plan de distribution		Fichier :		CESE-DCE-MEMB-D

