
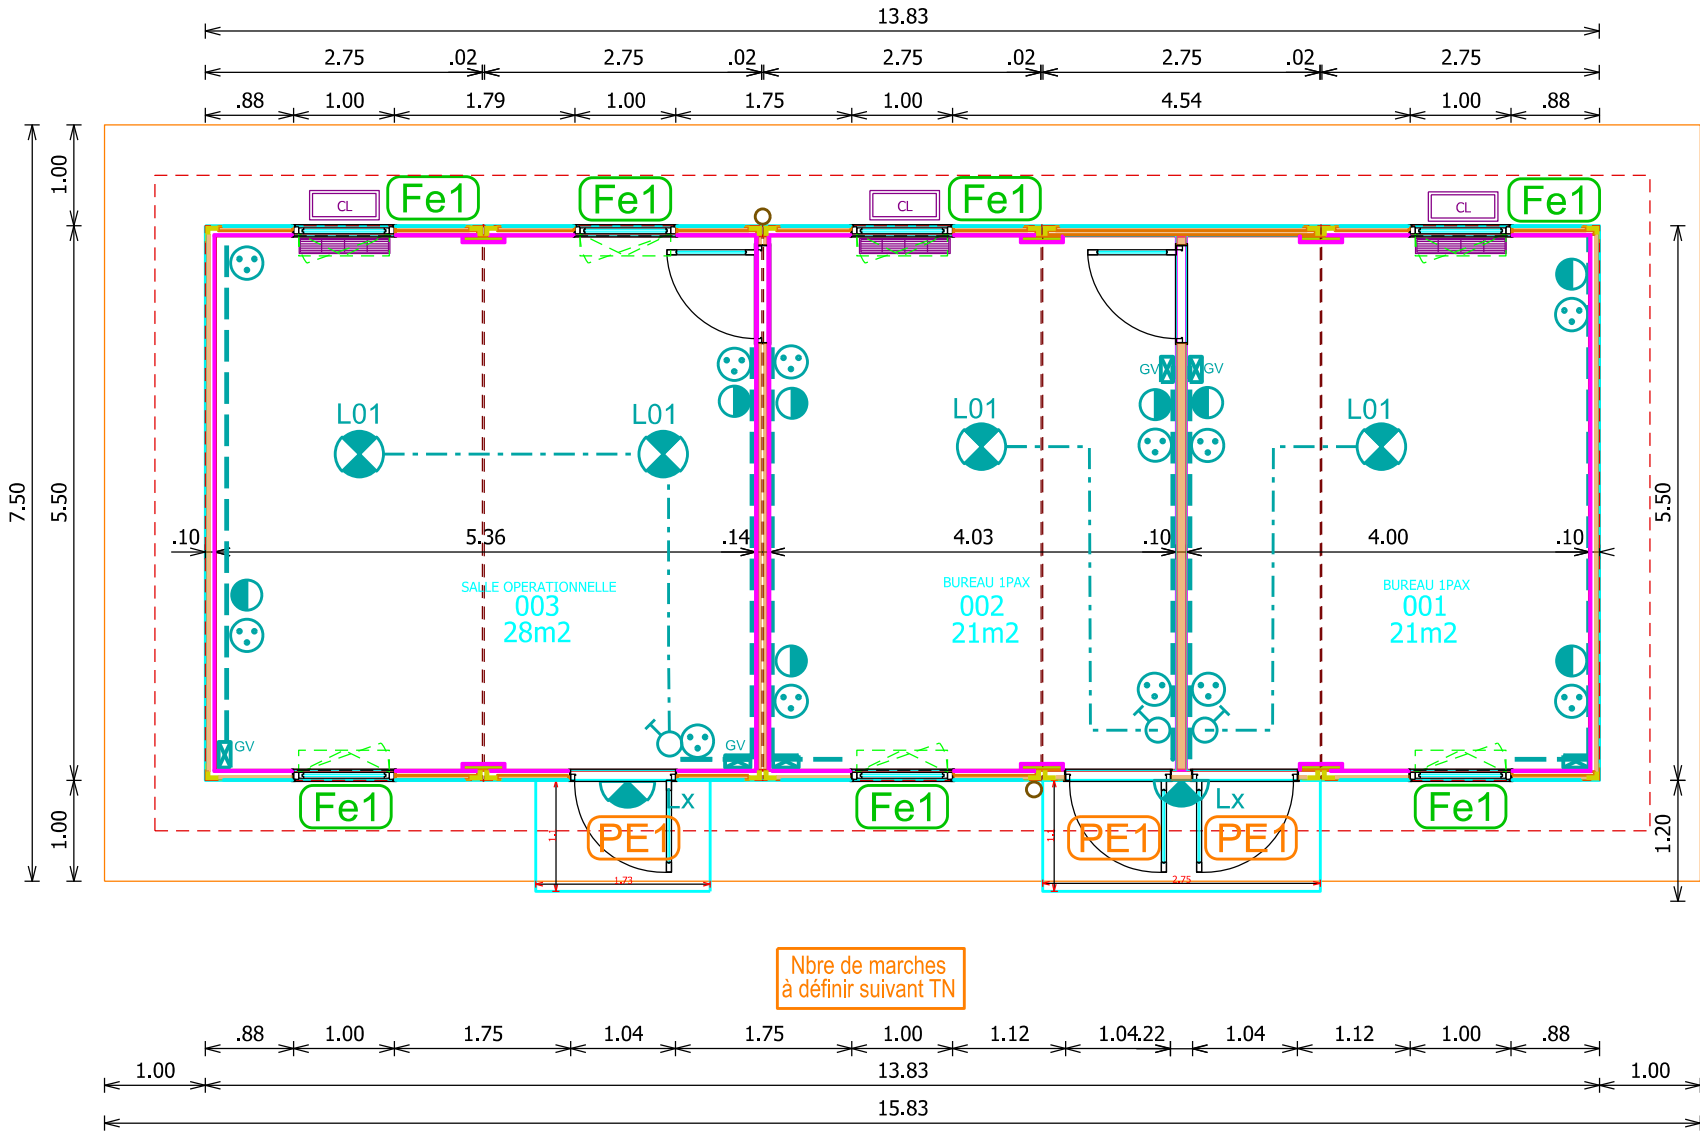


IMMEUBLE COMPOSANT	GENDARMERIE	
988 821 006G_5000	TONTOUTA	
	BUREAUX	
N° Local	Désignation	Surface
001	BUREAU 1 PAX	21 m²
002	BUREAU 1 PAX	21 m²
003	SALLE OPERATIONNELLE	28 m²
TOTAL		70 m²


- PE1

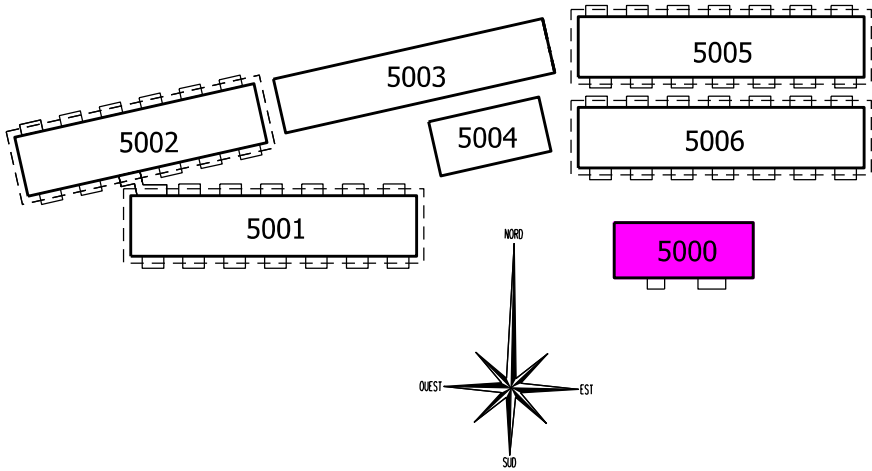


Porte soubassement plein et partie haut vitrée 93x2.14
+ butée de porte au sol
- Fe1

Fenêtre oscillo battante 1.00x 1.31
avec coffre volet roulant monobloc
- Bloc de secours
- Goulotte horizontale
- Goulotte verticale
- Luminaire 01
- Luminaire extérieur
- Prise de courant
- Interrupteur
- RJ 45
- Bloc climatiseur
- Bloc extérieur sur chaise

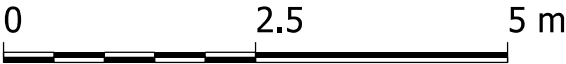

PLAN DE REZ DE CHAUSSEE
BATIMENT BUREAUX 5000



 DIRECTION D'INFRASTRUCTURE de la DEFENSE de NOUMEA BP 38 98843 NOUMEA CEDEX	<u>Dessiné par :</u> DUBOIS Sandrine	NOUVELLE CALEDONIE PAITA TONTOUTA CONSTRUCTION D'UN CANTONNEMENT D'HEBERGEMENT ET D'UNE STATION DE TRAITEMENT DES EAUX Etat du géoréférencement	<u>Nom de la fiche :</u> G/988 821 /060G/DCE 988 821_060G_I_B00_DGN		 MINISTÈRE DES ARMÉES <i>Liberté Egalité Fraternité</i>	
	Chef de la DID de NOUMÉA		 <small>Service d'Infrastructure de la Défense</small>	<u>Chorus Imm.:</u> Chorus Imm <u>Chorus Comp.:</u> Chorus Comp		
	L'ingénieur en chef de 1ère classe IC1MI Dominique LANCIEEN	D . C . E	BATIMENT BUREAUX 5000 PLAN DE REZ DE CHAUSSEE FUTUR	<u>Date création :</u> 12/09/2025	<u>Indice</u>	 <small>Secrétariat général pour l'Administration</small>
	Echelle : 1 / 75			<u>Date indice :</u> Date Indice	09/20	