IMMEUBLE COMPOSANT	GENDARMERIE
988 821 006G_5001	TONTOUTA
	BUREAUX

N° Local	Désignation	Surface
001	CHAMBRE 2 PERS	11 m²
002	CHAMBRE 2 PERS	11 m²
003	CHAMBRE 2 PERS	11 m²
004	CHAMBRE 2 PERS	11 m²
005	CHAMBRE 2 PERS	11 m²
006	CHAMBRE 2 PERS	11 m²
007	CHAMBRE 2 PERS	11 m²
008	CHAMBRE 2 PERS	11 m²
009	CHAMBRE 2 PERS	11 m²
010	CHAMBRE 2 PERS	11 m²
011	CHAMBRE 2 PERS	11 m²
012	CHAMBRE 2 PERS	11 m²
013	CHAMBRE 2 PERS	11 m²
014	CHAMBRE 2 PERS	11 m²
TOTAL		154 m²

PE2 Porte plein en 2 parties 93x2.14 avec panneau A4 et signalétique + butée de porte au sol

Fe2 Fenêtre oscillo battante .80 x 1.31 avec coffre volet roulant monobloc

Bloc de secours

Goulotte horizontale

GV Goulotte verticale

L01 Luminaire 01

LX Luminaire exterieur

Prise de courant

Interrupteur

CL Bloc climatiseur

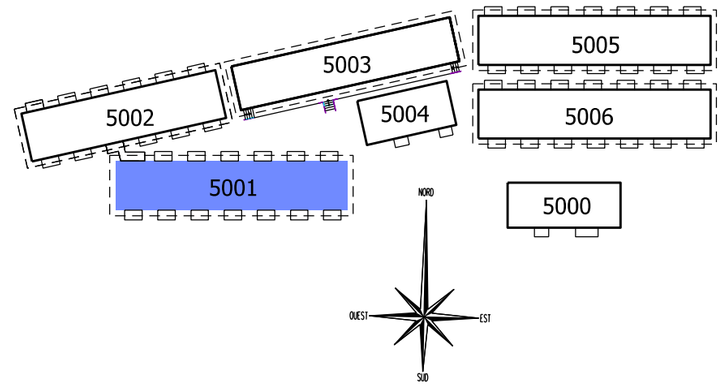

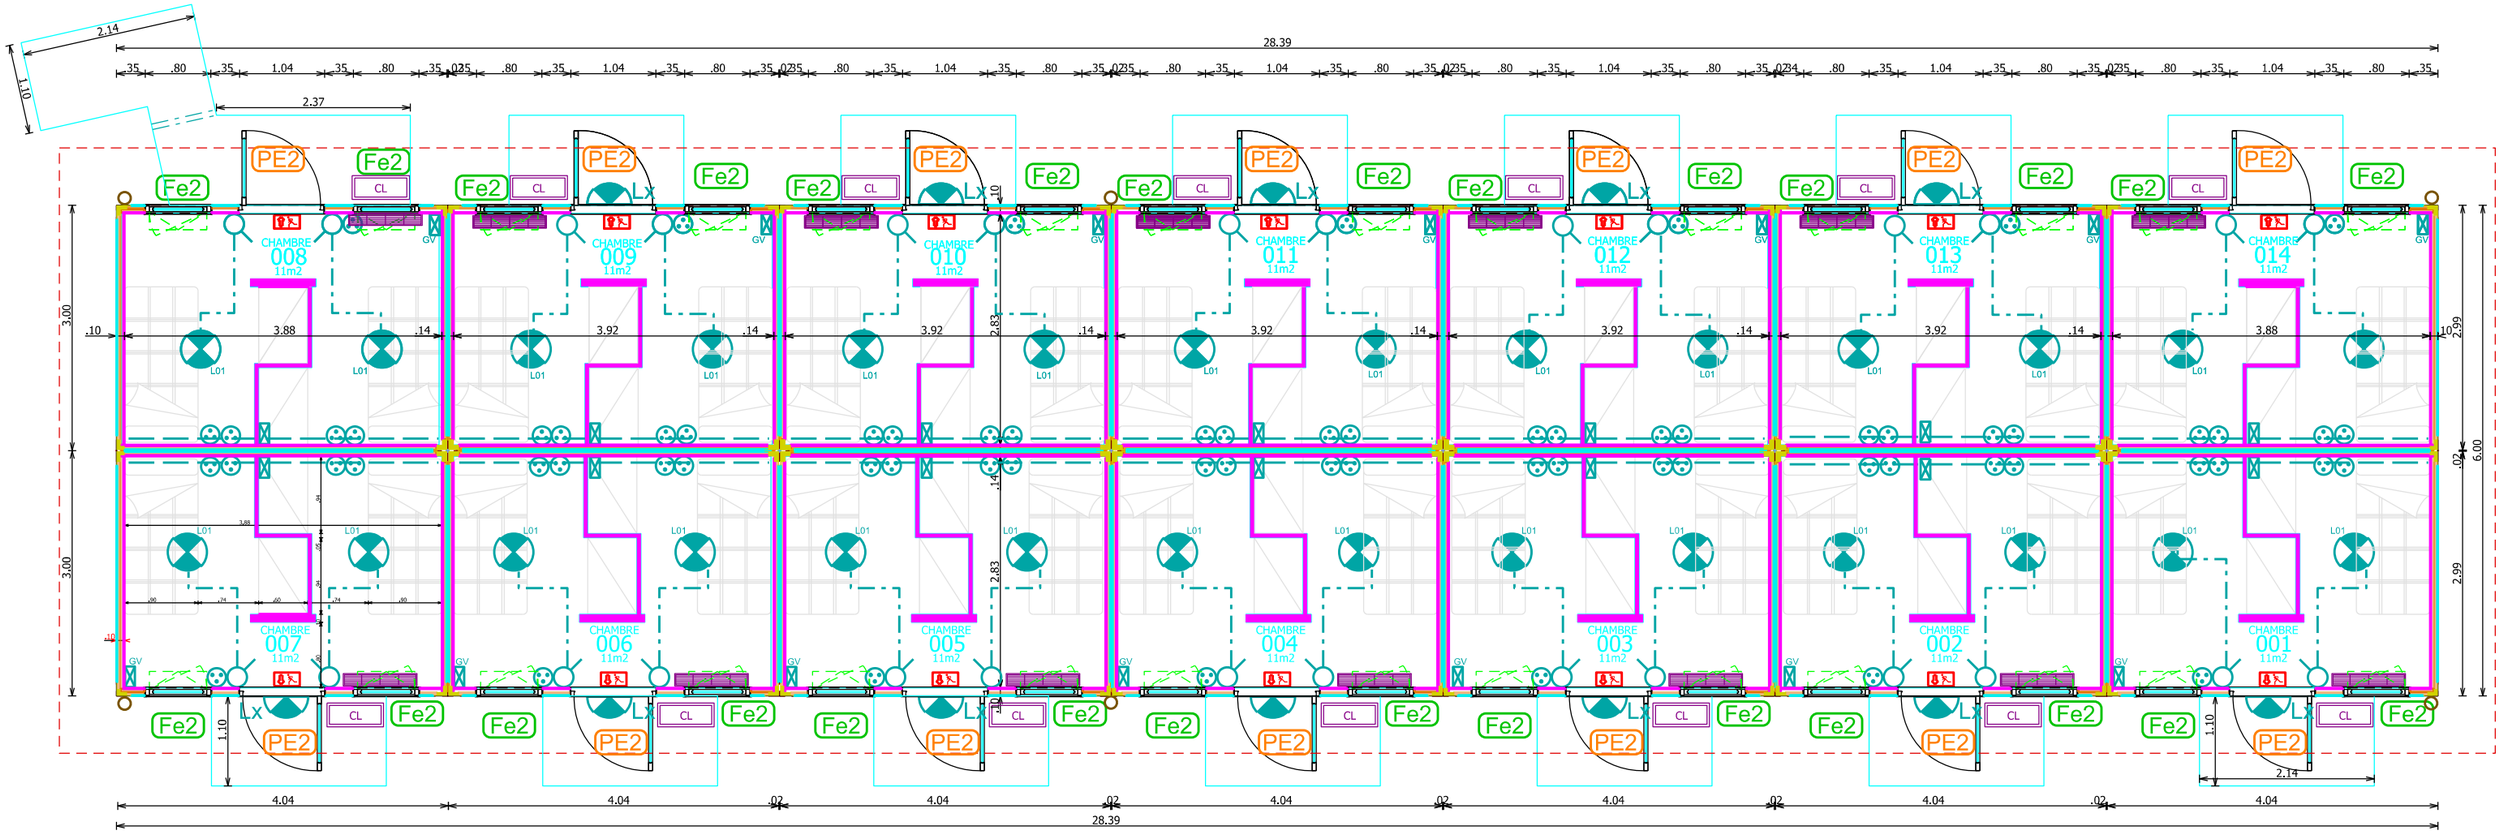

Nbre de marches et ht à définir suivant TN

PLAN DE REZ DE CHAUSSÉE
BÂTIMENT DORTOIR 5001

0 2.5 5 m

DIRECTION D'INFRASTRUCTURE de la DEFENSE de NOUMEA BP 38 98843 NOUMEA CEDEX

Dessiné par : DUBOIS Sandrine

Chef de la DID de NOUMÉA

L'ingénieur en chef de 1ère classe IC1MI Dominique LANCIEN

NOUVELLE CALEDONIE
PAITA TONTOUTA
CONSTRUCTION D'UN CANTONNEMENT D'HEBERGEMENT ET D'UNE STATION DE TRAITEMENT DES EAUX
Etat du géoréférencement

D.C.E

BÂTIMENTS DORTOIR 5001
PLAN DE REZ DE CHAUSSEE FUTUR

Echelle : 1/ 75

Nom de la fiche :
G/988 821 /060G/DCE
988 821_060G_I_B011_B_01

Chorus Imm.: Chorus Imm
Chorus Comp.: Chorus Comp

Date créattion : 12/09/2025
Date indice : Date Indice
Indice 11/20

MINISTÈRE DES ARMÉES
Liberté Egalité Fraternité

SGA Secrétariat général pour l'administration