



IMMEUBLE COMPOSANT	GENDARMERIE TONTOUTA	
988 821 006G_5005, 5006	DORTOIR 5005, 5006	
N° Local	Désignation	Surface
001	CHAMBRE 2 PERS	11 m²
002	CHAMBRE 2 PERS	11 m²
003	CHAMBRE 2 PERS	11 m²
004	CHAMBRE 2 PERS	11 m²
005	CHAMBRE 2 PERS	11 m²
006	CHAMBRE 2 PERS	11 m²
007	CHAMBRE 2 PERS	11 m²
008	CHAMBRE 2 PERS	11 m²
009	CHAMBRE 2 PERS	11 m²
010	CHAMBRE 2 PERS	11 m²
011	CHAMBRE 2 PERS	11 m²
012	CHAMBRE 2 PERS	11 m²
013	CHAMBRE 2 PERS	11 m²
014	CHAMBRE 2 PERS	11 m²
TOTAL		154 m²

- PE2

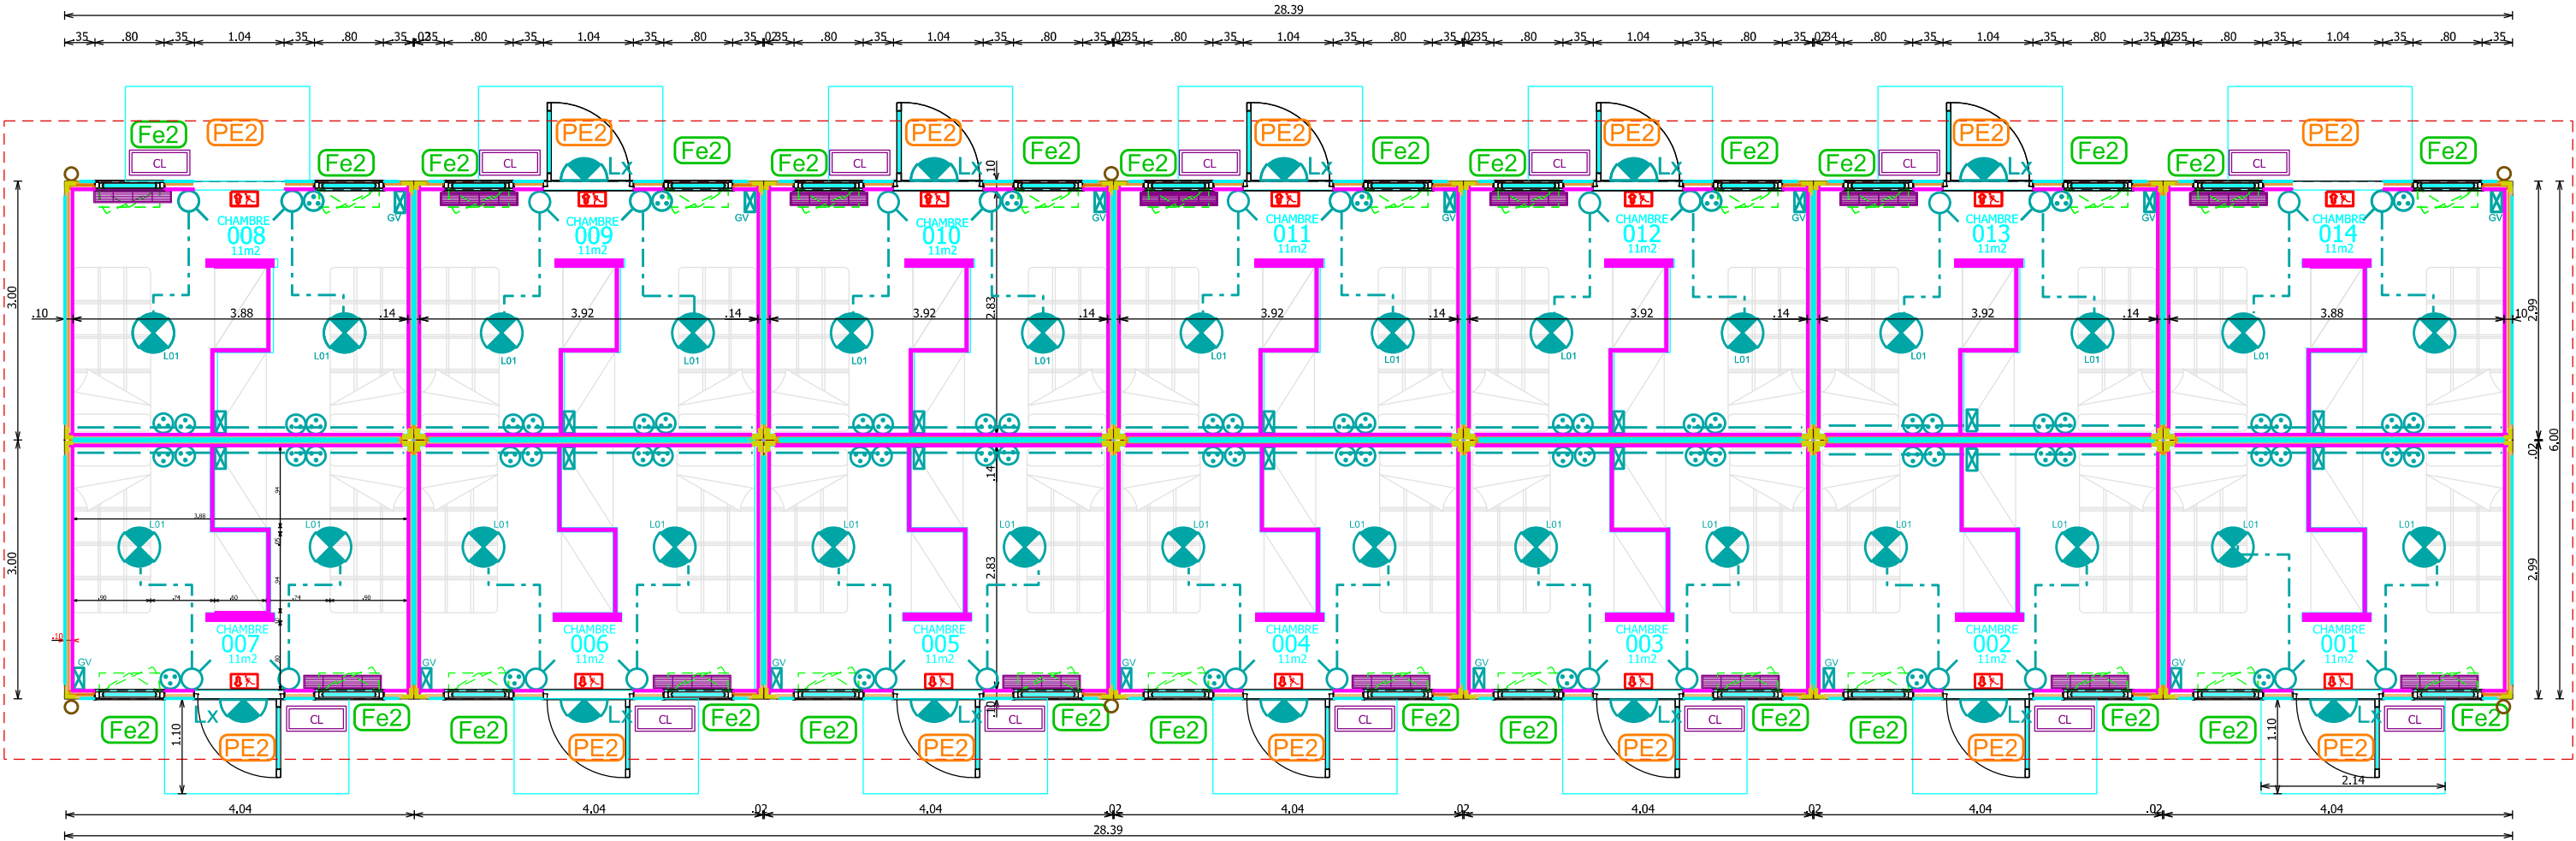

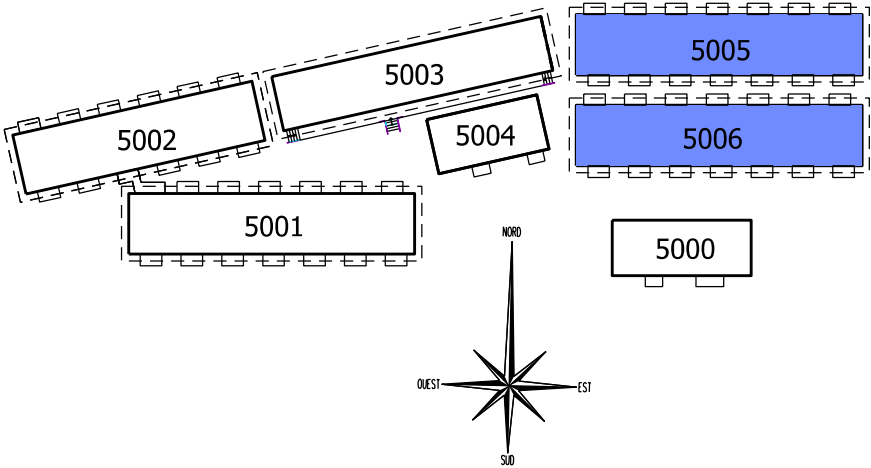

Porte plein en 2 parties 93x2.14 avec panneau A4 et signalétique
+ butée de porte au sol
- Fe2

Fenêtre oscillo battante .80 x 1.31
avec coffre volet roulant monobloc
- Bloc de secours
- Goulotte horizontale
- Goulotte verticale
- Luminaire 01
- Luminaire extérieur
- Prise de courant
- Interrupteur
- Bloc climatiseur



Nbre de marches et ht
à définir suivant TN

PLAN DE REZ DE CHAUSSEE
BÂTIMENT DORTOIR 5005, 5006

 DIRECTION D'INFRASTRUCTURE de la DEFENSE de NOUMEA BP 38 98843 NOUMEA CEDEX	<u>Dessiné par :</u> DUBOIS Sandrine	NOUVELLE CALEDONIE PAITA TONTOUTA CONSTRUCTION D'UN CANTONNEMENT D'HEBERGEMENT ET D'UNE STATION DE TRAITEMENT DES EAUX Etat du géoréferencement	Nom de la fiche : G/988 821 /060G/DCE 988 821_060G_5005, 5006_N_00_FUT.DGN		 MINISTÈRE DES ARMÉES <i>Liberté Egalité Fraternité</i>
	Chef de la DID de NOUMÉA		D . C . E	 <small>Service d'Infrastructure de la Défense</small> <u>Chorus Imm.:</u> Chorus Imm <u>Chorus Comp.:</u> Chorus Comp	
	L'ingénieur en chef de 1ère classe IC1MI Dominique LANCIEEN	BÂTIMENTS DORTOIR 5005, 5006 PLAN DE REZ DE CHAUSSEE FUTUR Echelle : 1 / 75	<u>Date création :</u> 05/09/2025 <u>Date indice :</u> Date Indice	<u>Indice</u> 19/20	 <small>Secrétariat général pour l'administration</small>