



IMMEUBLE COMPOSANT	GENDARMERIE	
988 821 006G_5004	TONTOUTA	
	STOCKAGE	
N° Local	Désignation	Surface
001	BAGAGERIE	58 m²
TOTAL		58 m²


- PE3

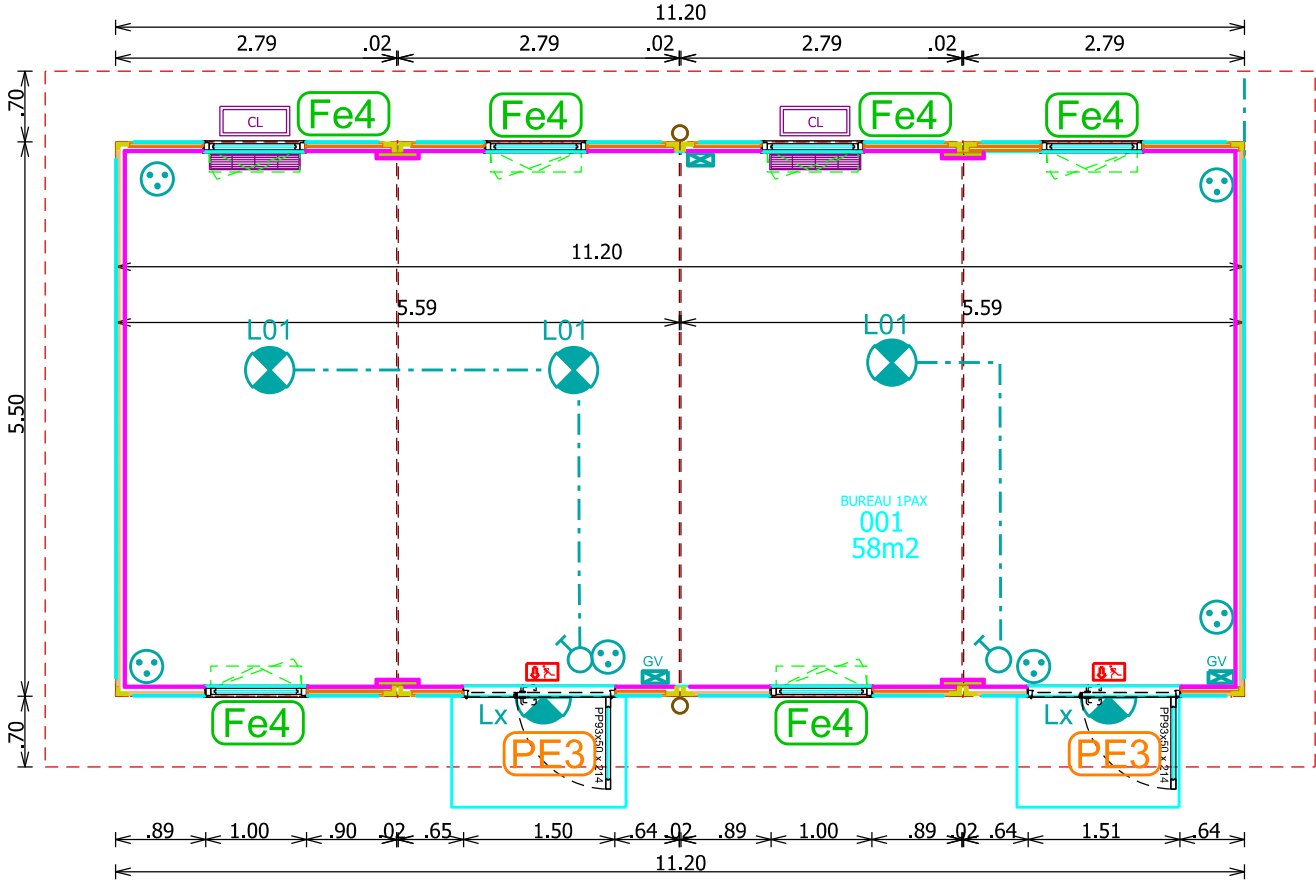

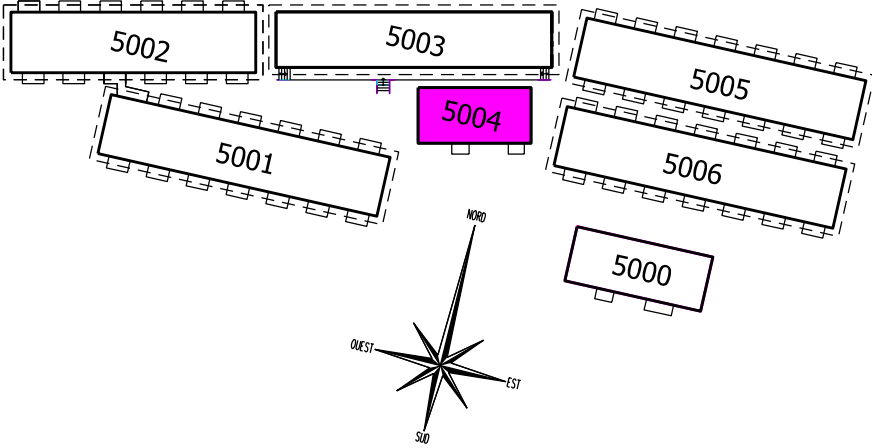

Porte TIERCE soubassement plein et partie haut vitrée 150x2.14
BARREAUDAGE + butée de porte au sol
- Fe4

Fenêtre oscillo battante 1.00x 1.13
BARREADAGE
- Bloc de secours
- Goulotte verticale
- Luminaire 01
- Luminaire extérieur
- Prise de courant
- Interrupteur
- Bloc climatiseur
- Bloc extérieur sur chaise

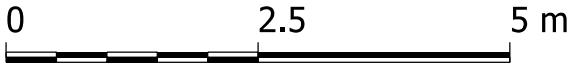

PLAN DE REZ DE CHAUSSEE
BATIMENT STOCKAGE 5004



 <div>DIRECTION D'INFRASTRUCTURE de la DEFENSE de NOUMEA BP 38 98843 NOUMEA CEDEX</div>	<u>Dessiné par :</u> DUBOIS Sandrine	NOUVELLE CALEDONIE PAITA TONTOUTA CONSTRUCTION D'UN CANTONNEMENT D'HEBERGEMENT ET D'UNE STATION DE TRAITEMENT DES EAUX Etat du géoréférencement	<u>Nom de la fiche :</u> G/988 821 /060G/DCE 988 821_060G_5004_N_00_FUT.DGN		 <div>MINISTÈRE DES ARMÉES <i>Liberté Egalité Fraternité</i></div>
	Chef de la DID de NOUMÉA		<div>D . C . E</div>	 <div>Chorus Imm.: Chorus Imm Chorus Comp.: Chorus Comp</div>	
	L'ingénieur en chef de 1ère classe IC1MI Dominique LANCIE	BATIMENT STOCKAGE 5004 PLAN DE REZ DE CHAUSSEE FUTUR Echelle : 1/ 75	<u>Date création :</u> 03/09/2025 <u>Date indice :</u> Date Indice	<u>Indice</u> 17/20	 <div>SGA Service général pour l'administration</div>