


Porte d'accès principal à rénove. PU existant 80.

Création d'une porte 93, de recouplement entre l'INSPE et Atelier Canopé.


Création d'une kitchenette, avec évier et plan de travail. Elec : 5 PC 10/16A.

Création d'un sanitaire PSH Mixte (modification d'un sanitaire existant) cloisonnement + porte P93 avec barre. Sanitaire adapté, avec barre de relevage, et pose d'un lavabo + miroir.


Echelle	1/50
Indice	A
Date	19/09/2025
Projeteur	JEROME STEFANNI
N° site/bat	AC974
Modifié le / par	

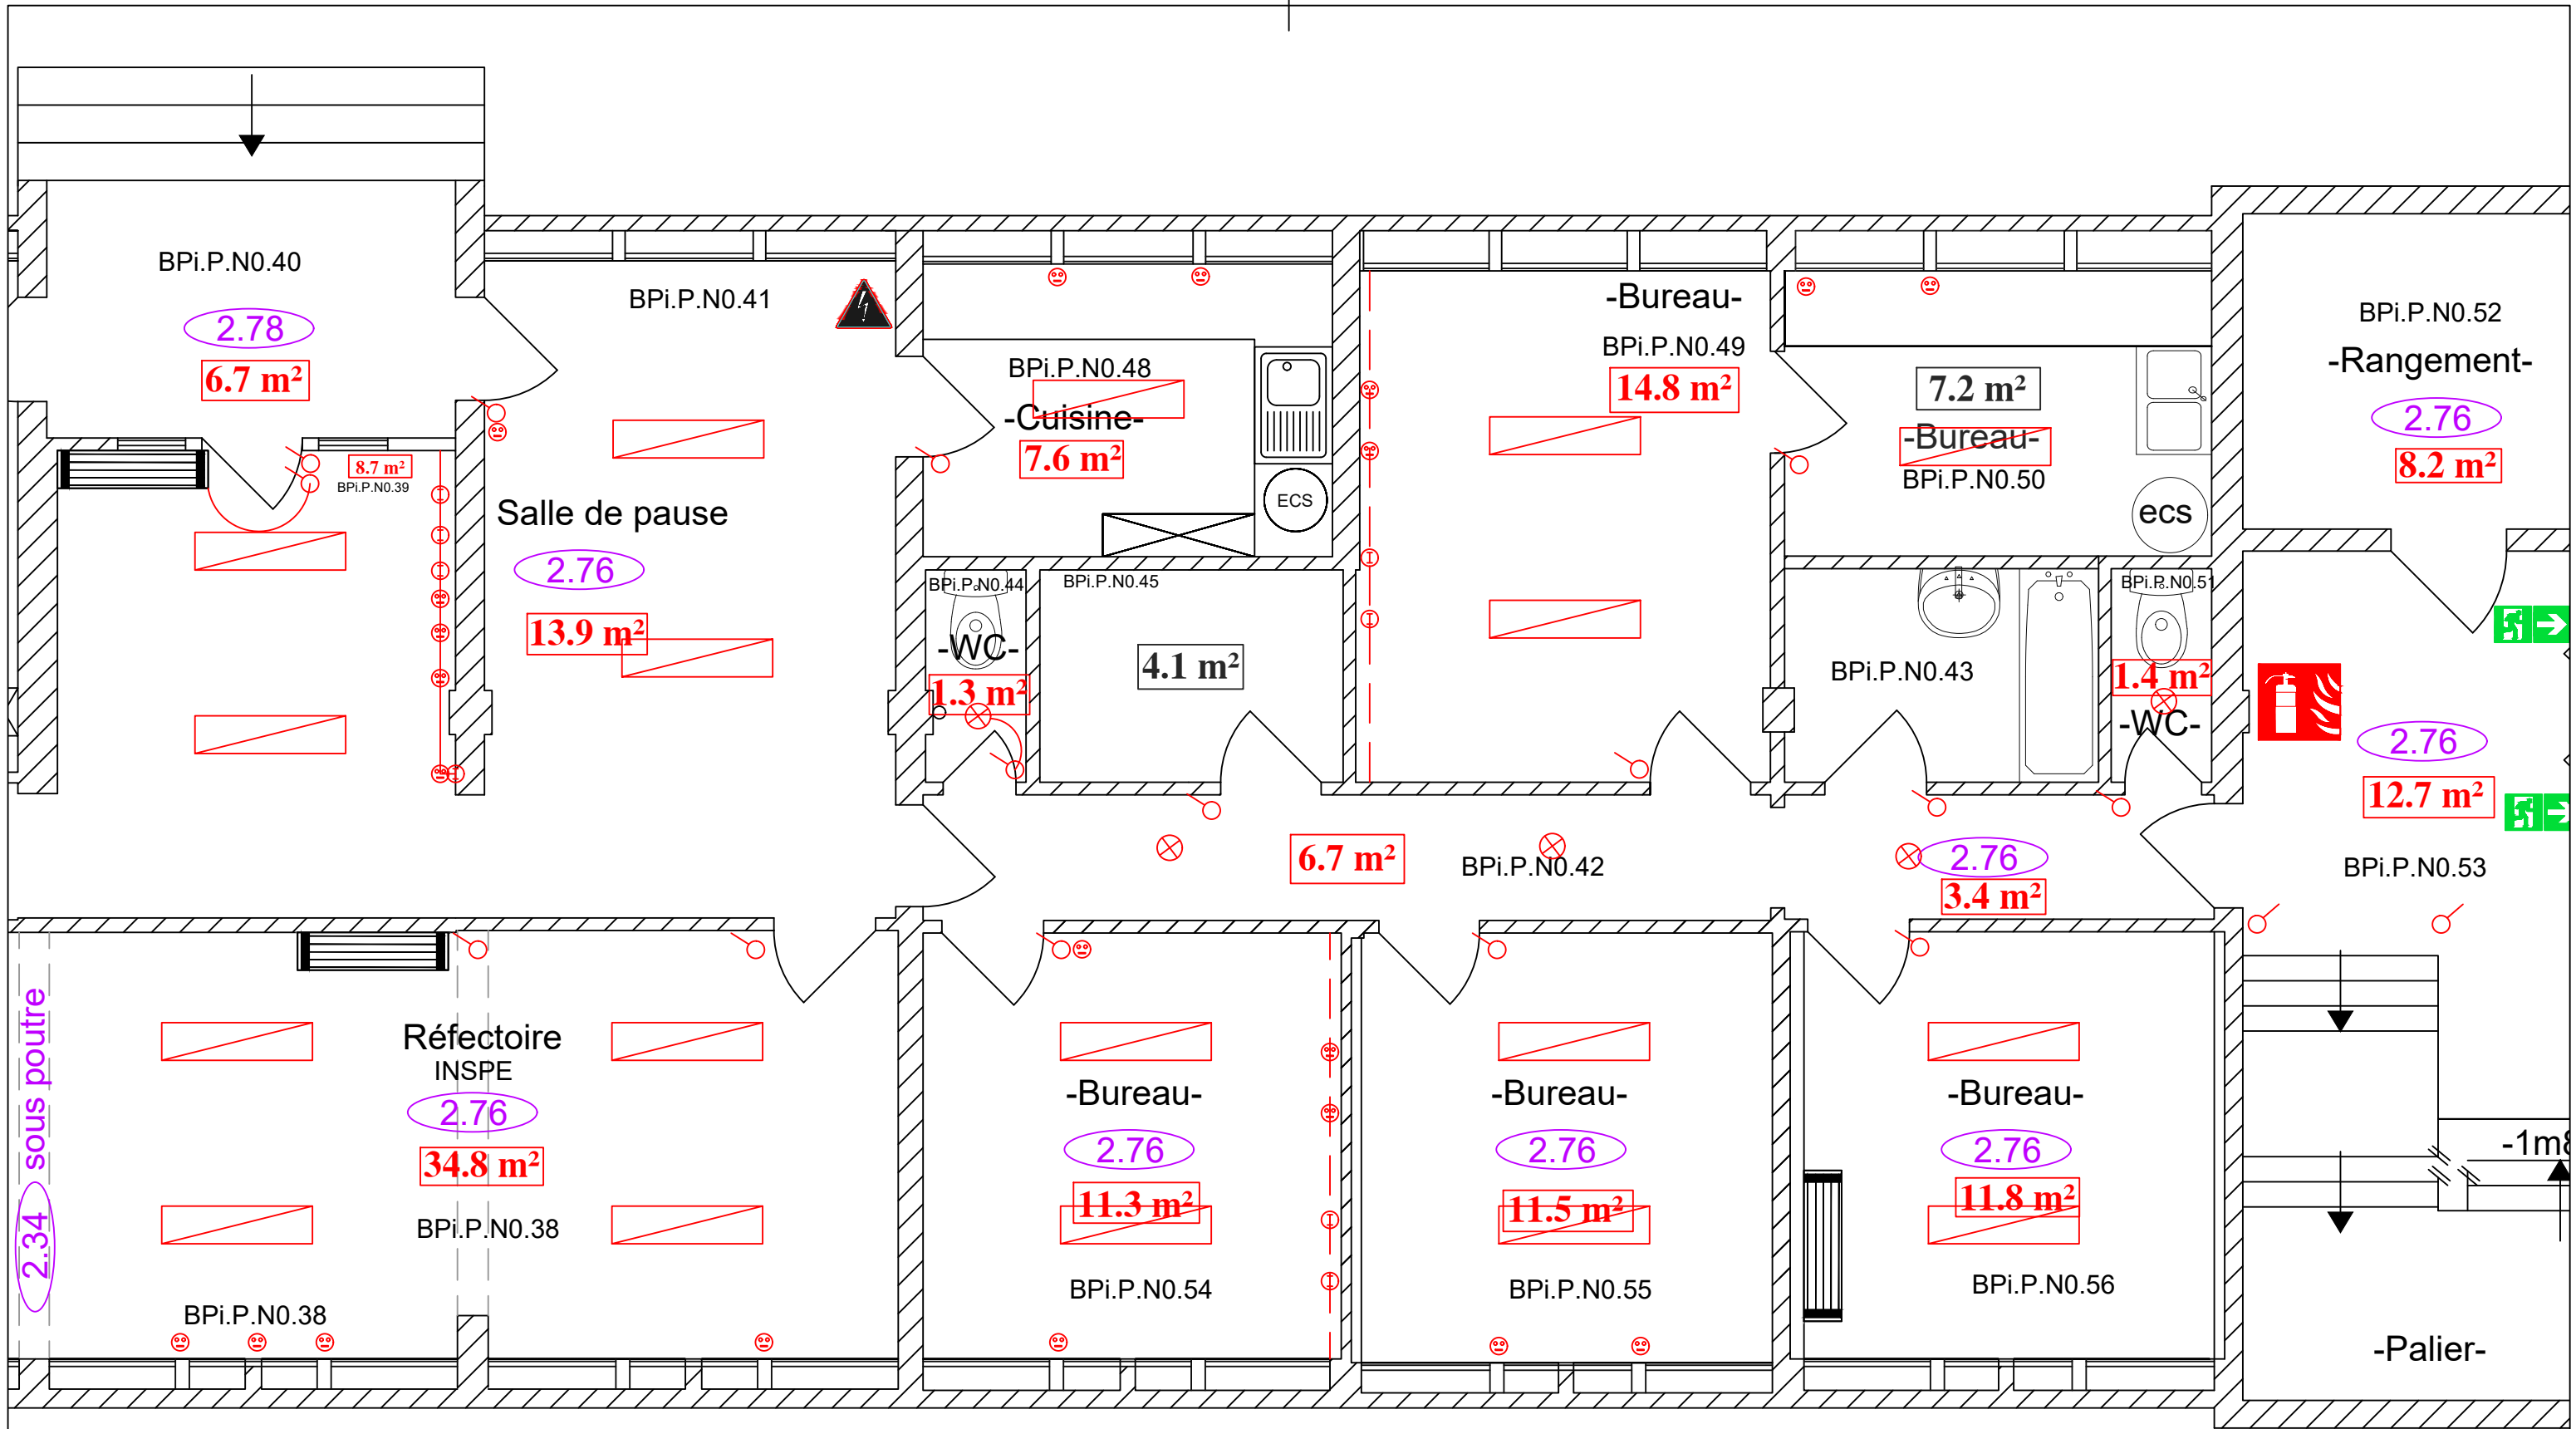




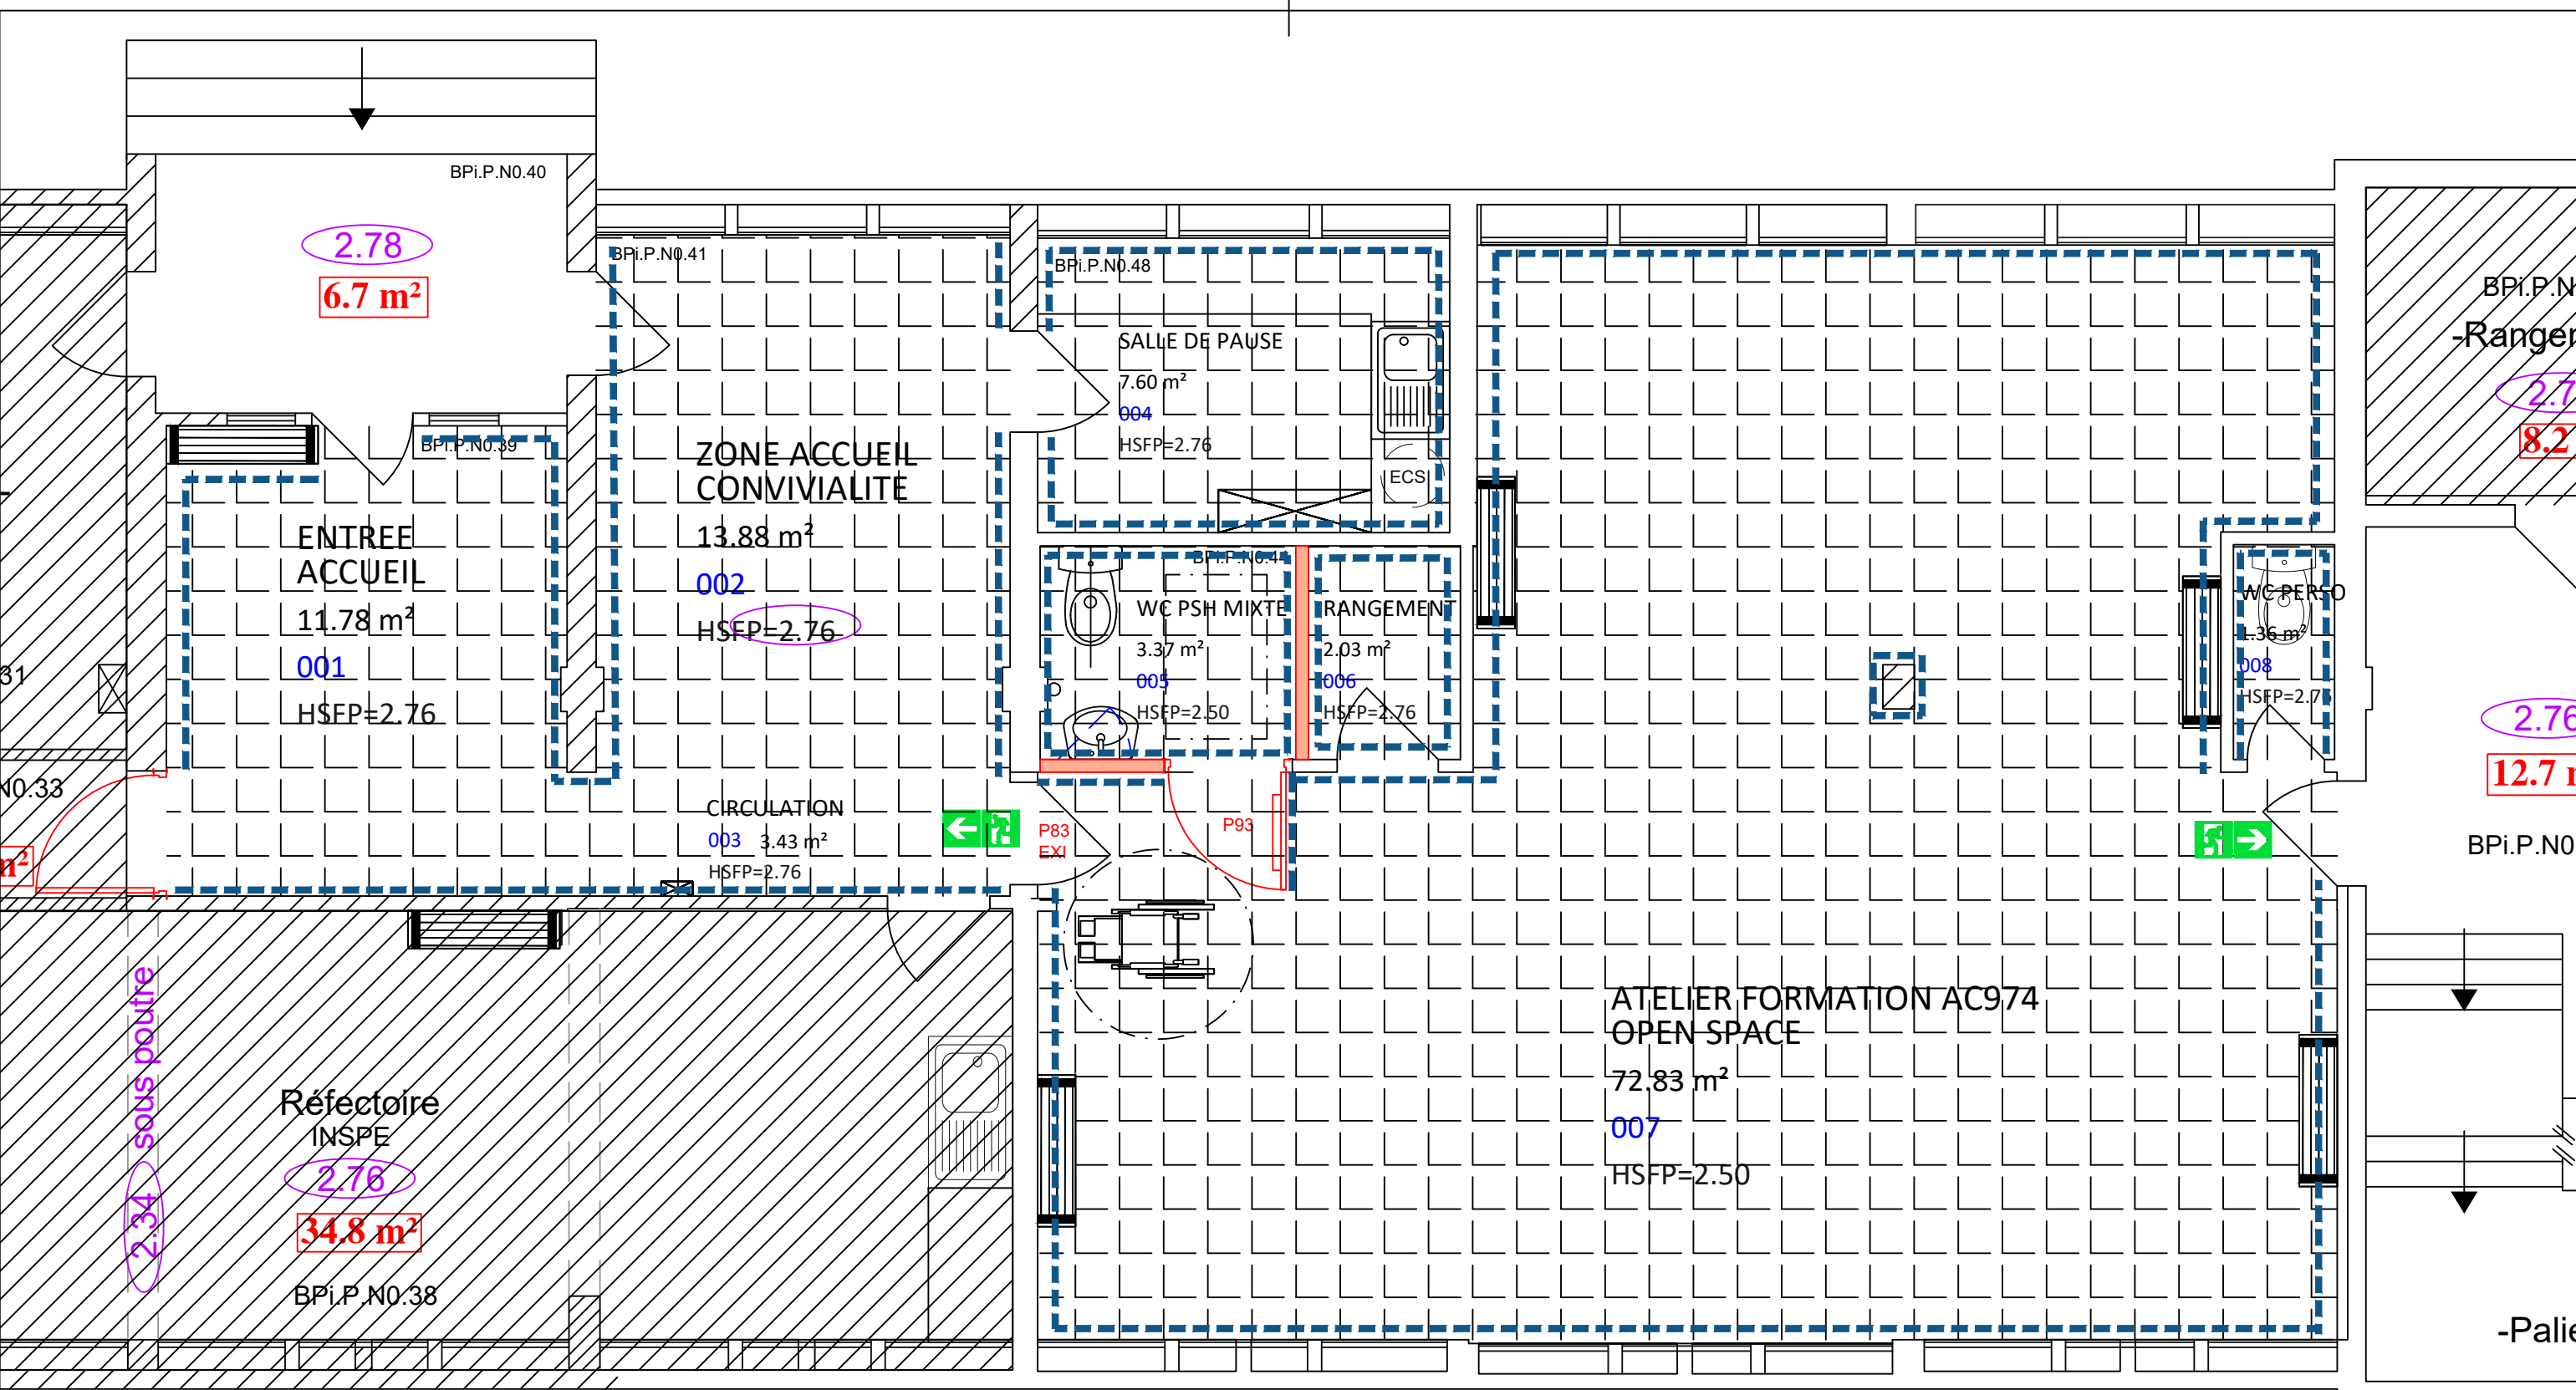

Echelle	1/50
Indice	A
Date	19/09/2025
Projeteur	JEROME STEFANNI
N° site/bat	AC974
Modifié le / par	



Mise en peinture des murs  
(coloris à déterminer).

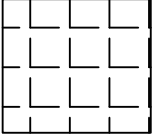


Pose d'un sol PVC  
(coloris à déterminer)







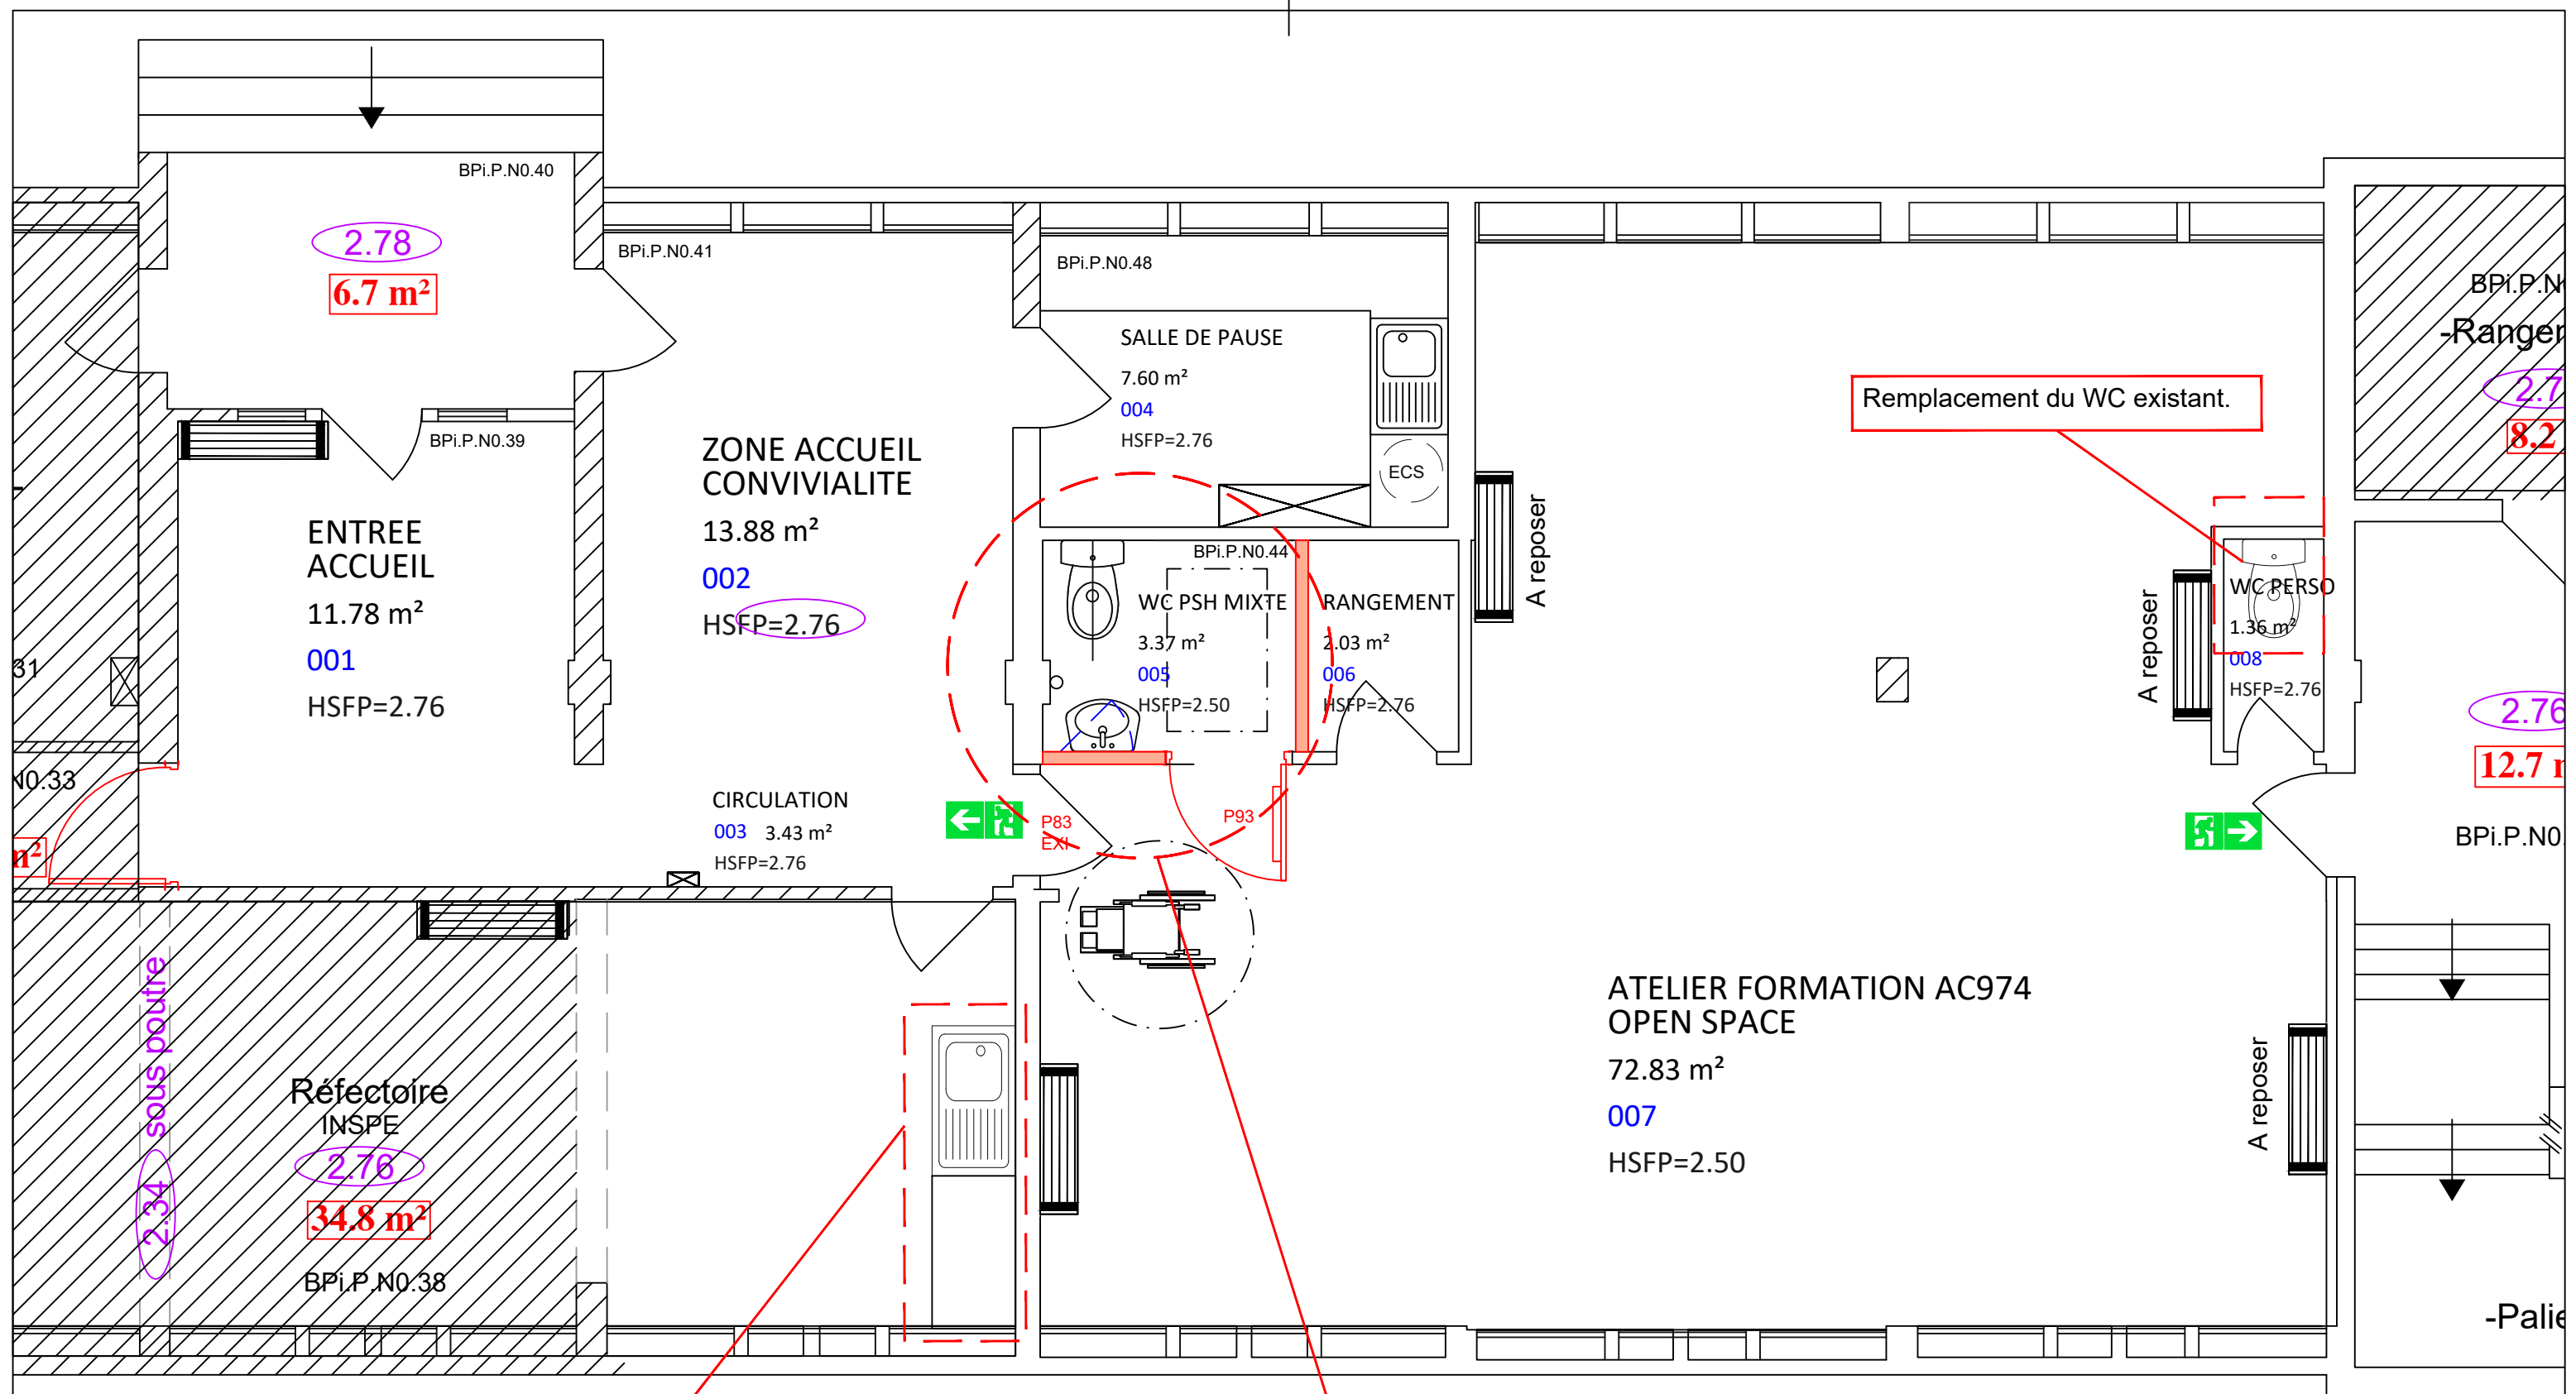

Création d'une kitchenette,  
avec évier et plan de travail.  
Elec : 5 PC 10/16A.

Création d'un sanitaire PSH Mixte  
(modification d'un sanitaire existant)  
cloisonnement + porte P93 avec barre.  
Sanitaire adapté, avec barre de relevage,  
et pose d'un lavabo + miroir.