


- R

Lecteur existant à remplacer
- X


Lecteur existant à ne pas remplacer (on verra en 2026)
- A

Lecteur non existant ajouté

REPERAGE DES LECTEURS
DE BADGE 03/10/2024

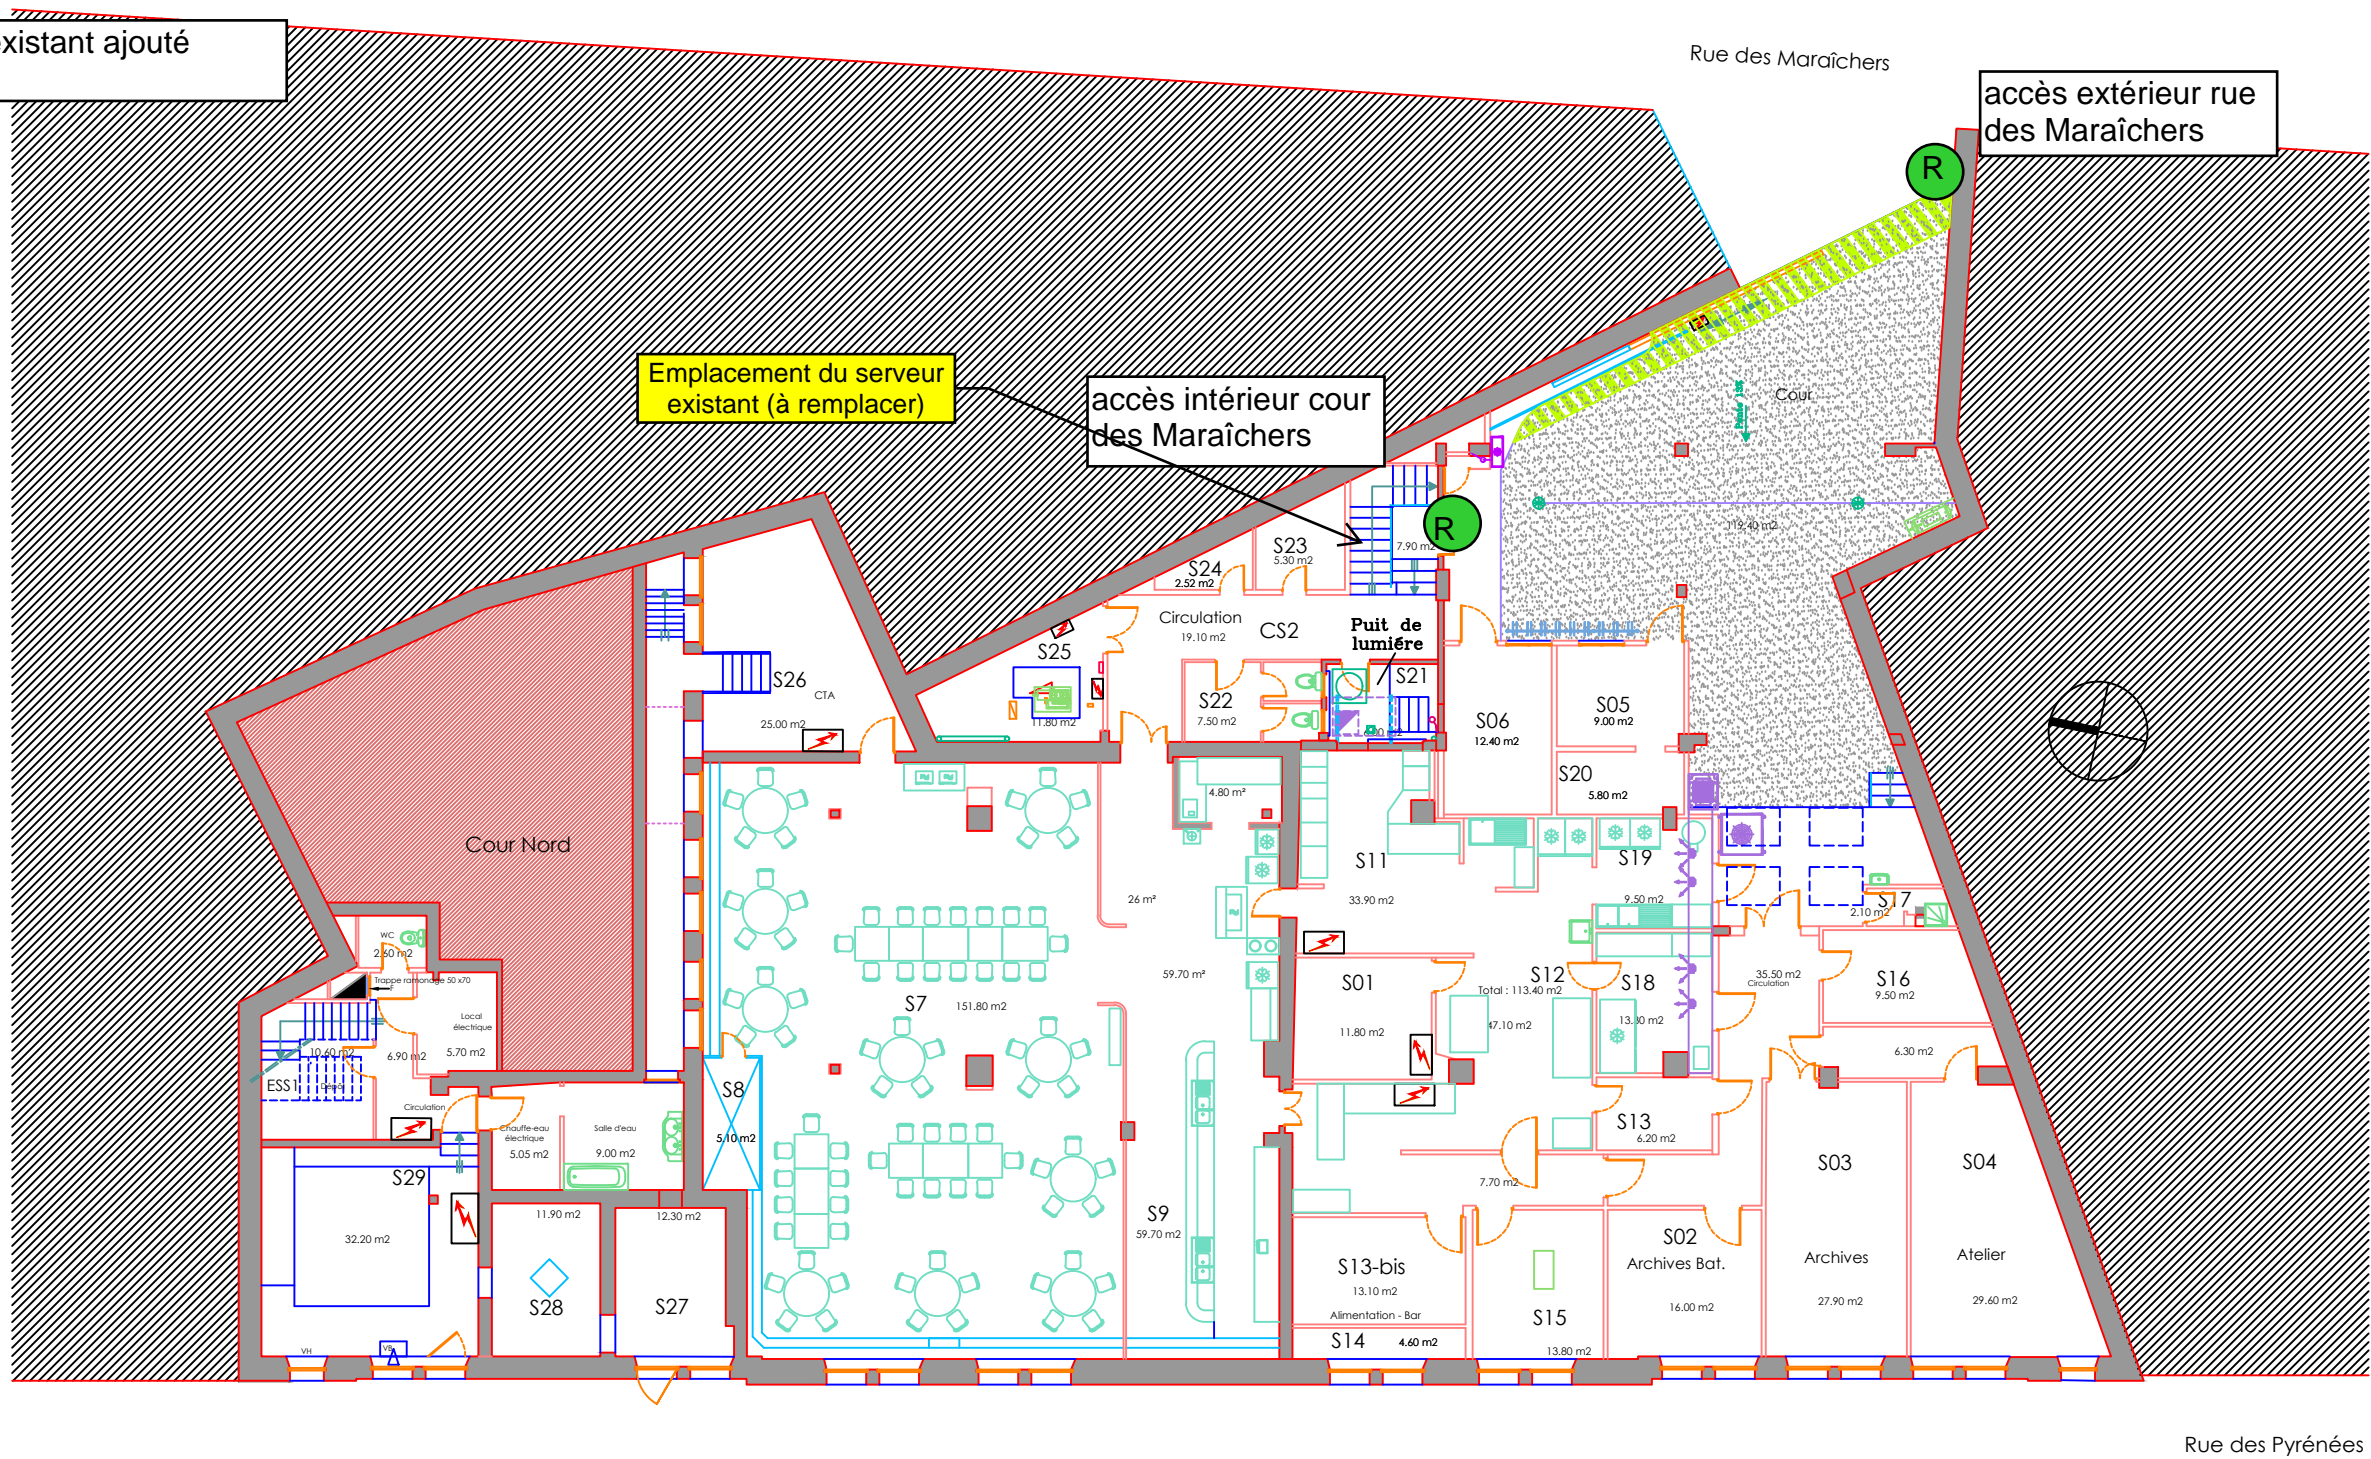

- R Lecteur existant à remplacer
- X Lecteur existant à ne pas remplacer (on verra en 2026)
- A Lecteur non existant ajouté

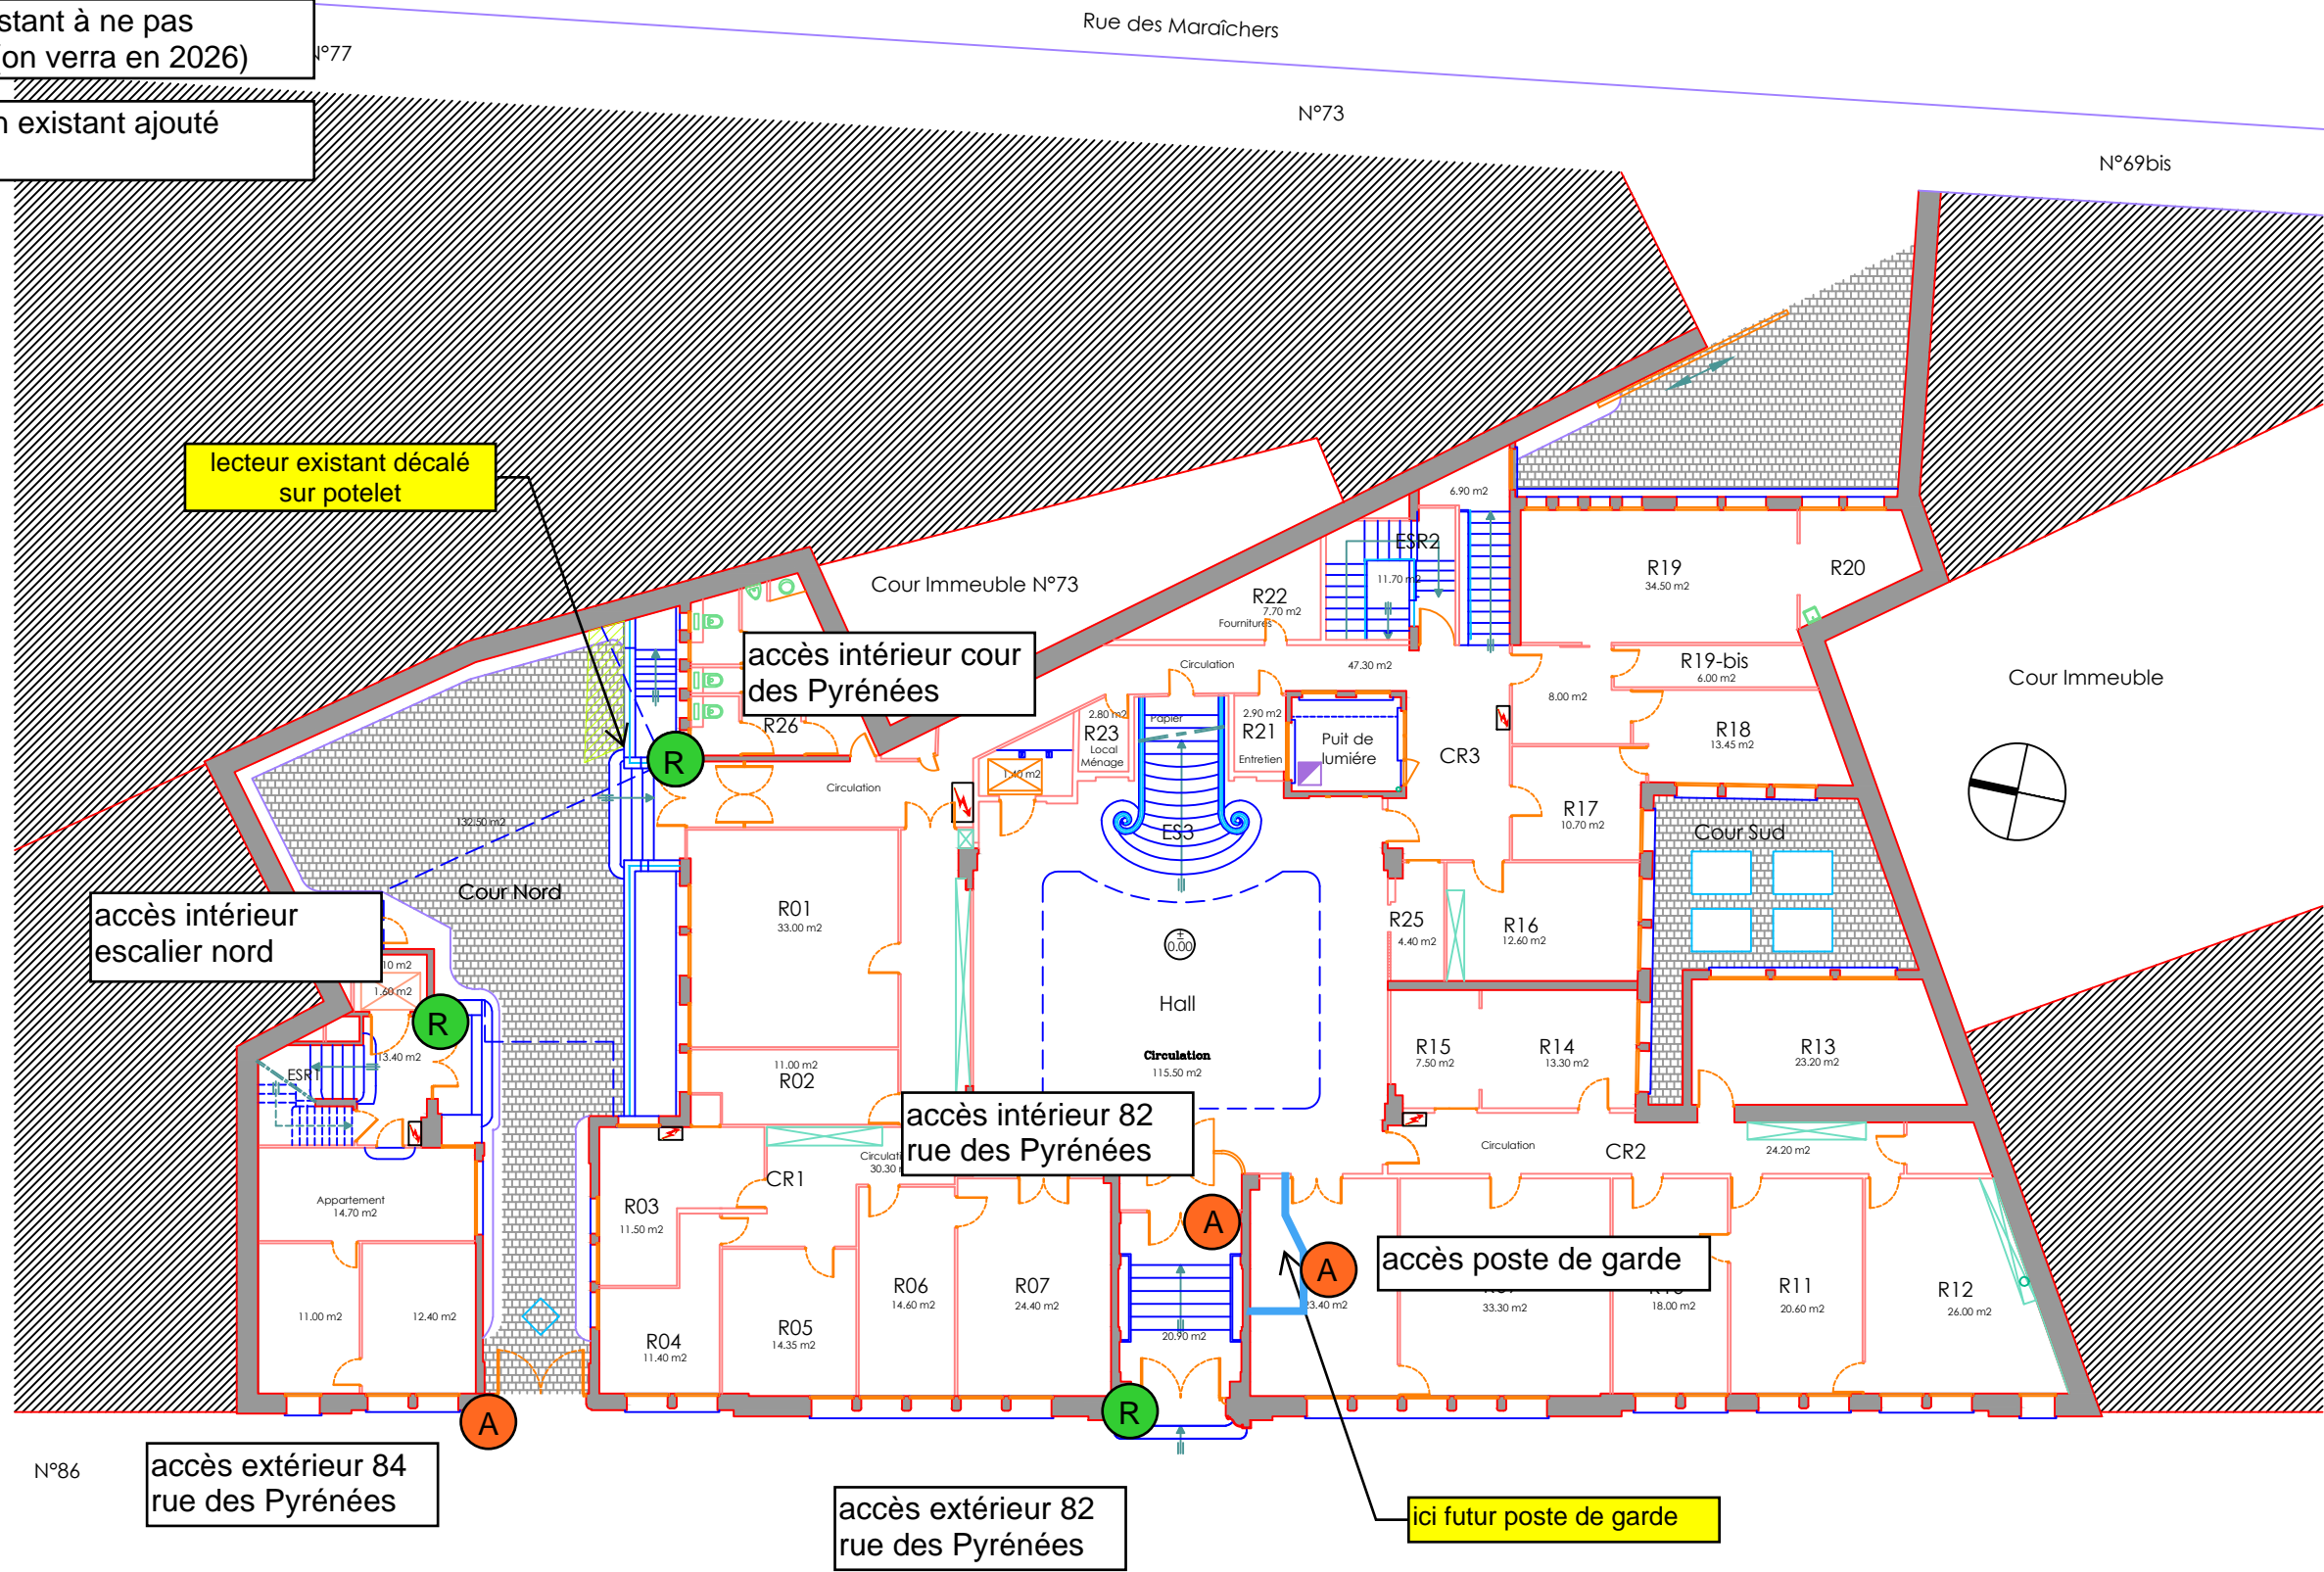


- R

Lecteur existant à remplacer
- X

Lecteur existant à ne pas remplacer (on verra en 2026)
- A

Lecteur non existant ajouté

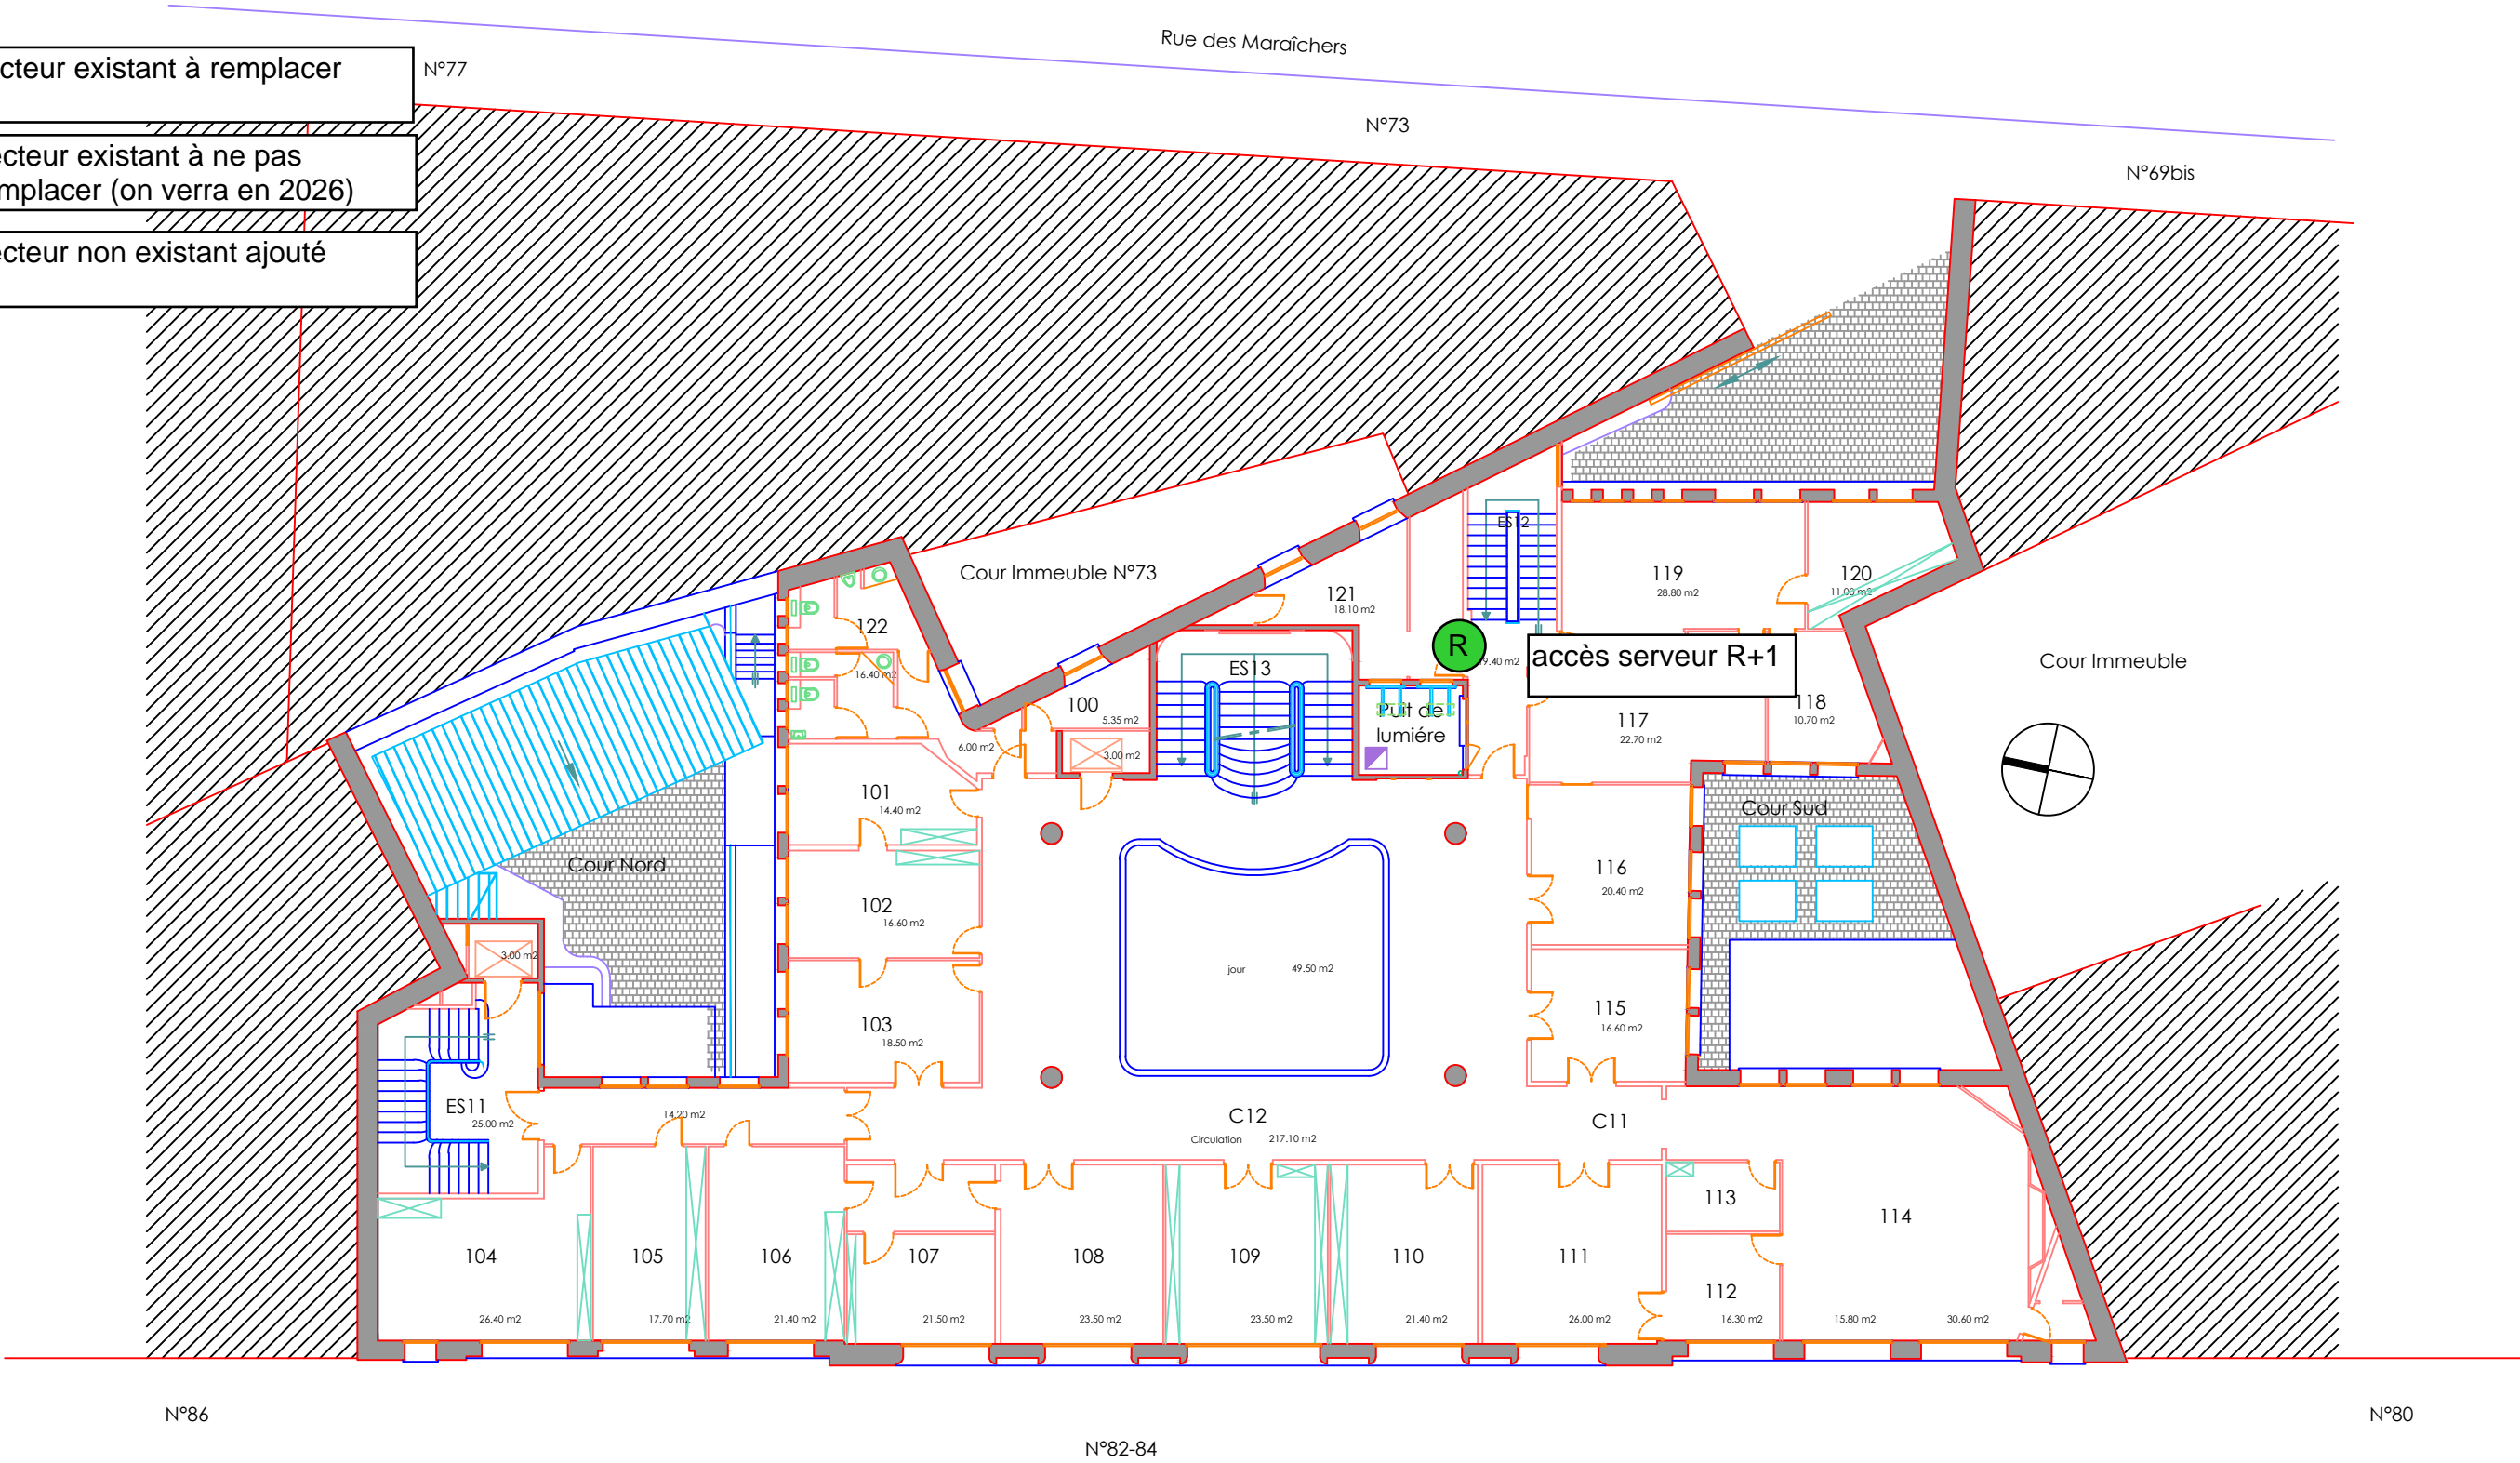


- R

Lecteur existant à remplacer
- X

Lecteur existant à ne pas remplacer (on verra en 2026)
- A

Lecteur non existant ajouté

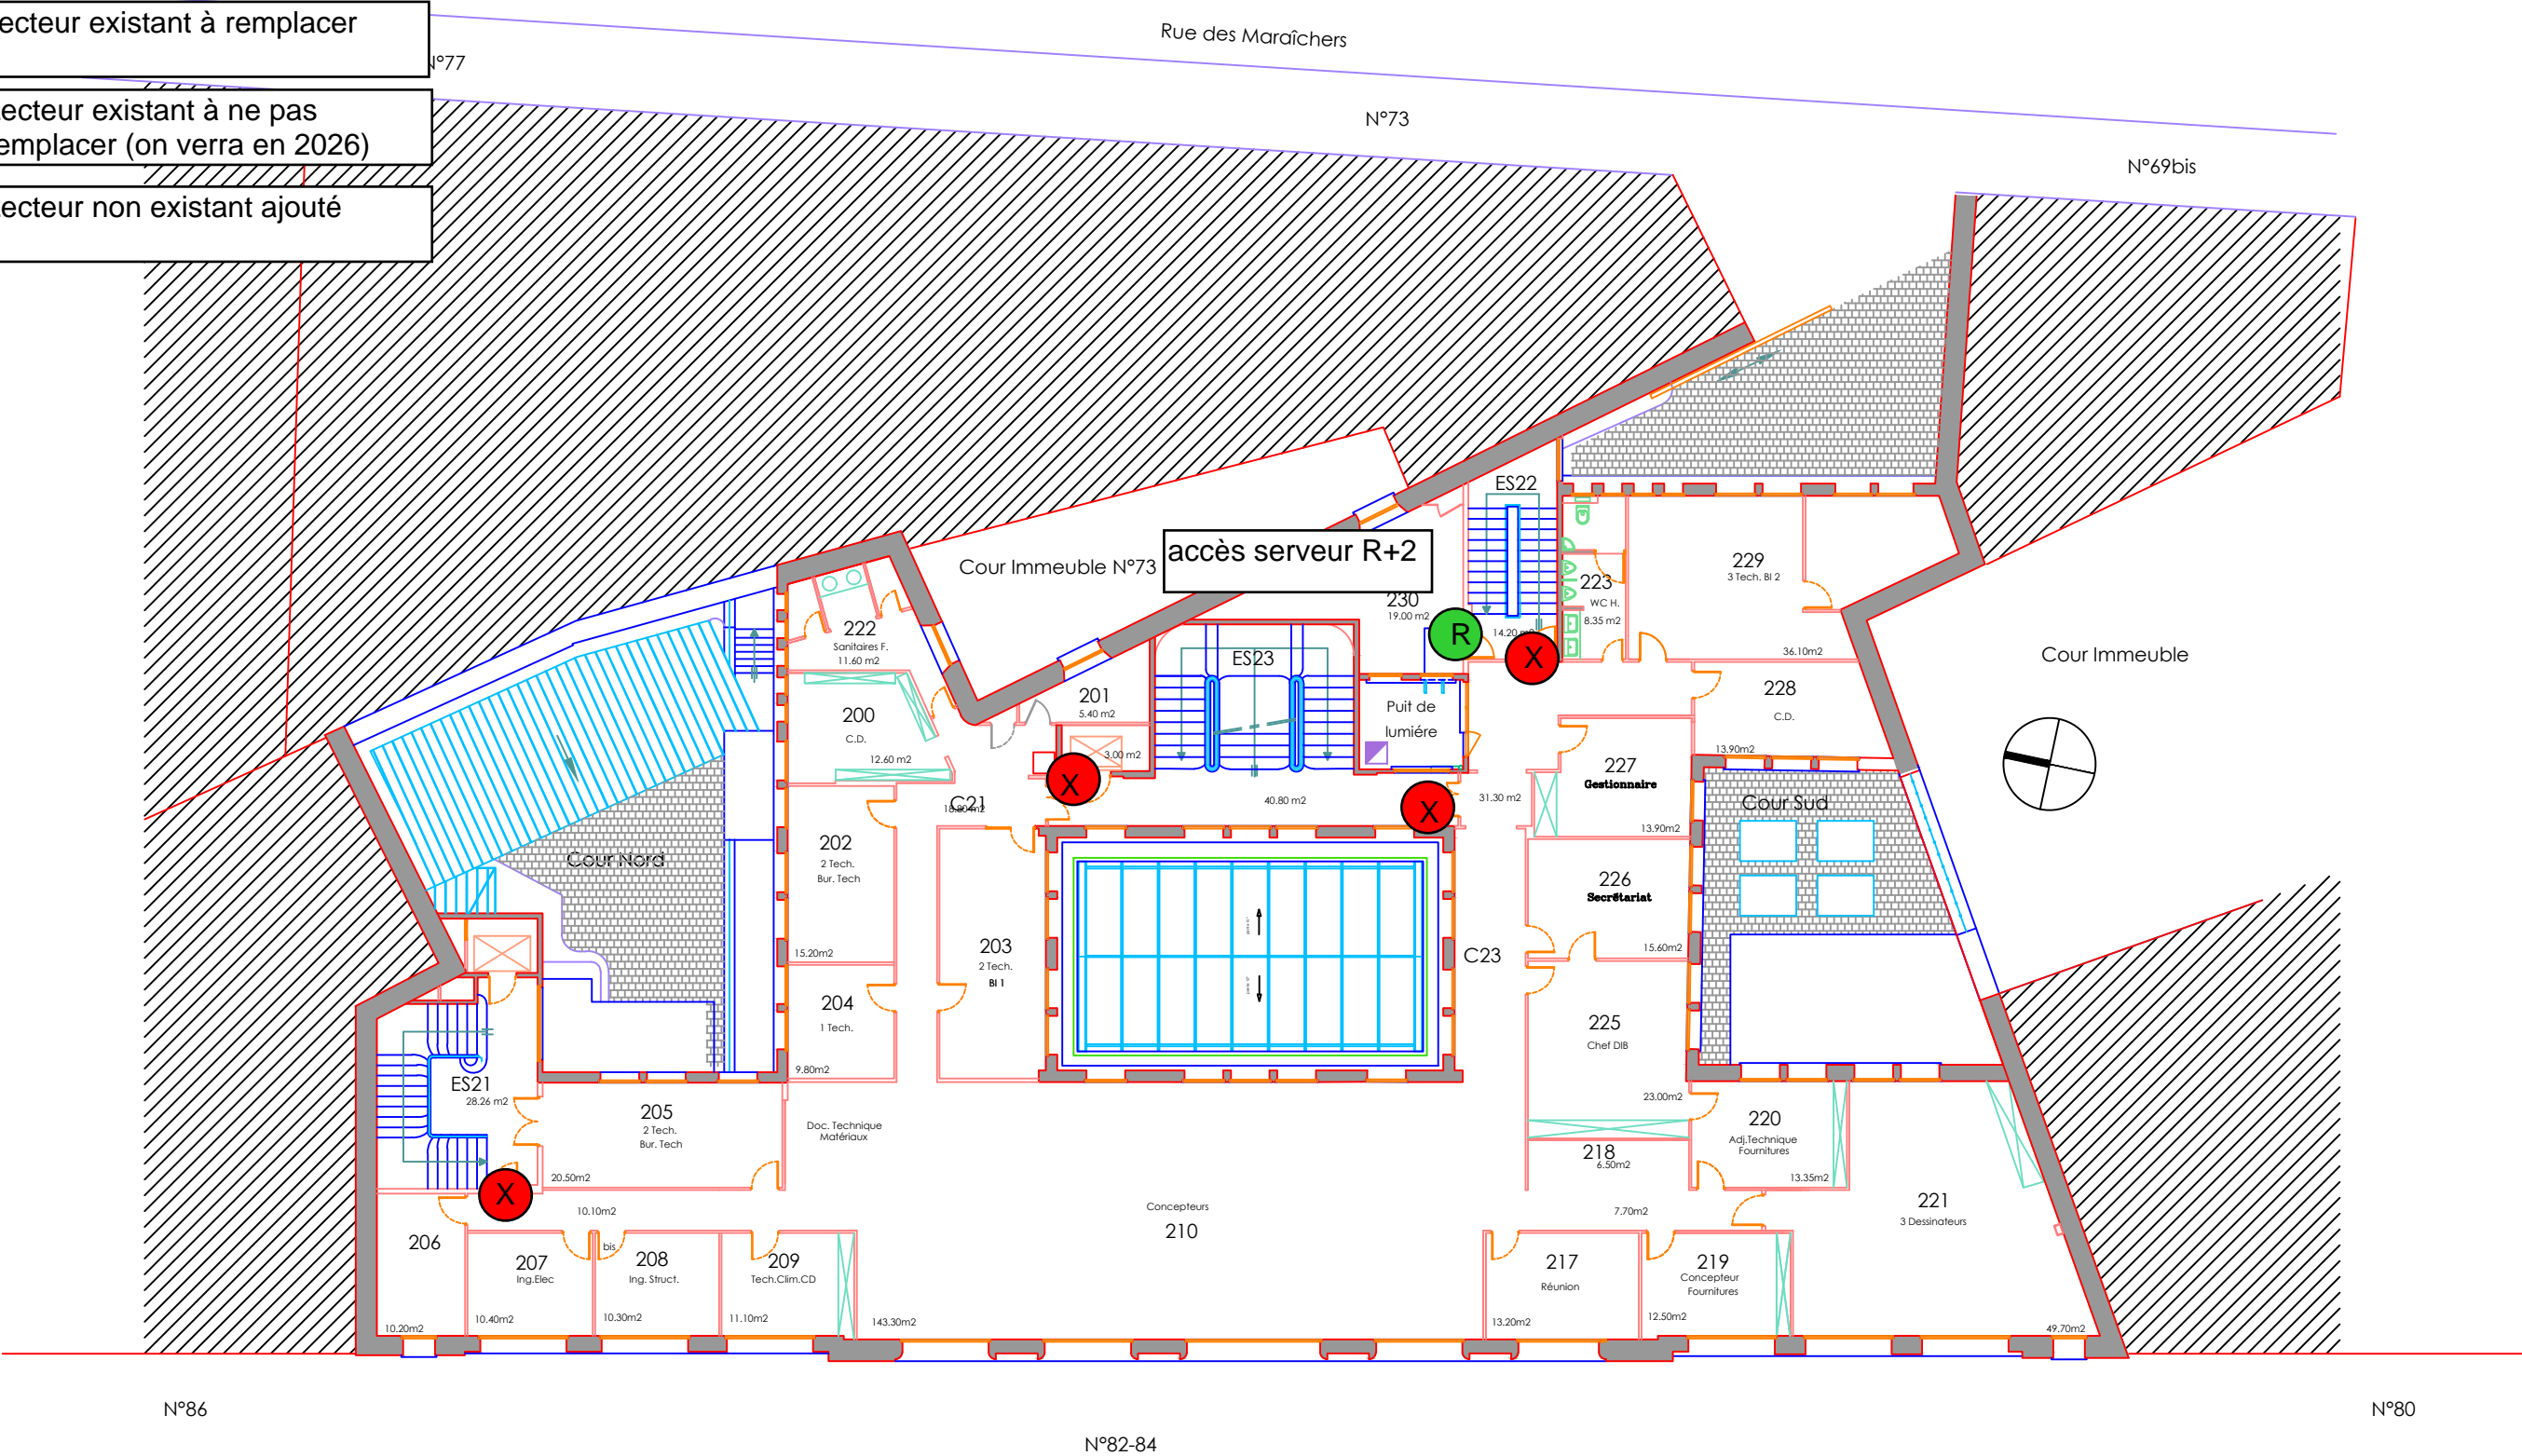




- R

Lecteur existant à remplacer
- X

Lecteur existant à ne pas remplacer (on verra en 2026)
- A

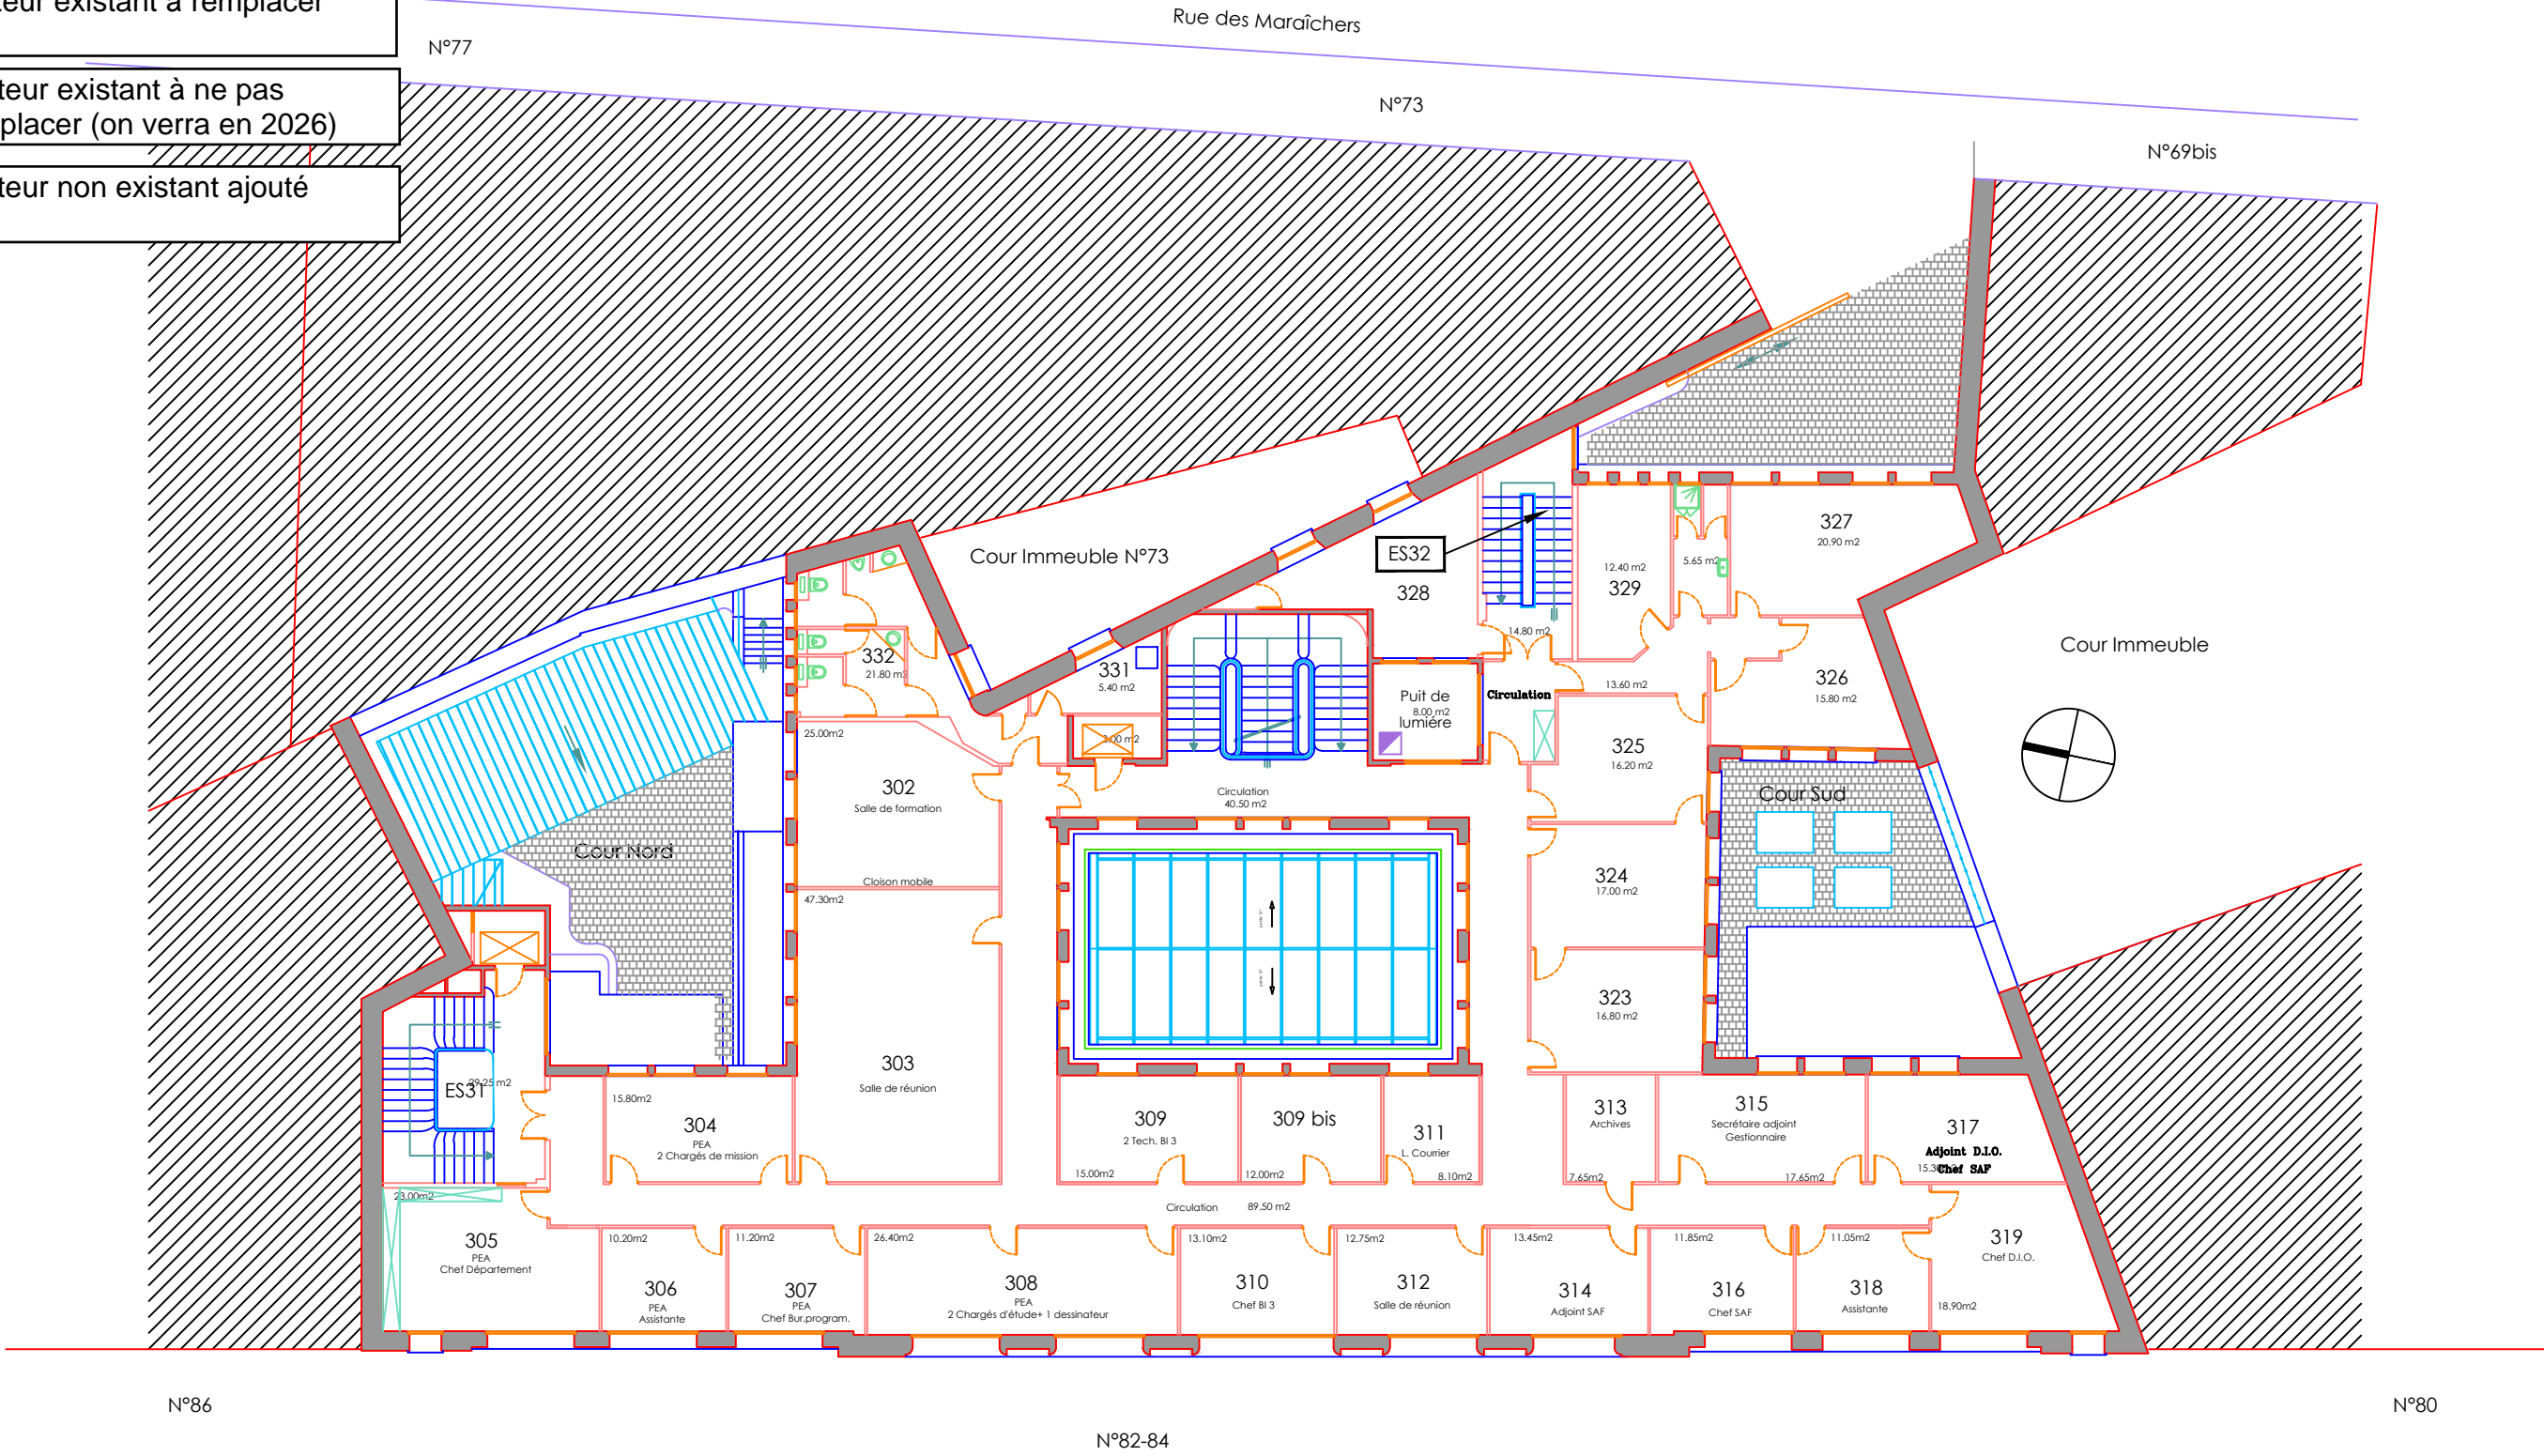Lecteur non existant ajouté




<div> </div>	Plans des Bâtiments du SNIA		SERVICE NATIONAL D'INGÉNIERIE AÉROPORTUAIRE				
	Plan du 3ème étage		SNIA - département ingénierie Bâtiments 82 rue des Pyrénées - 75970 - Paris cedex 20				
			antenne Paris 82 rue des Pyrénées - 75970 - Paris cedex 20				
			Réf.	Indice	Echelle	Format	Date
			1/200e	A3	28/09/23		


- R


Lecteur existant à remplacer
- X


Lecteur existant à ne pas remplacer (on verra en 2026)
- A

Lecteur non existant ajouté

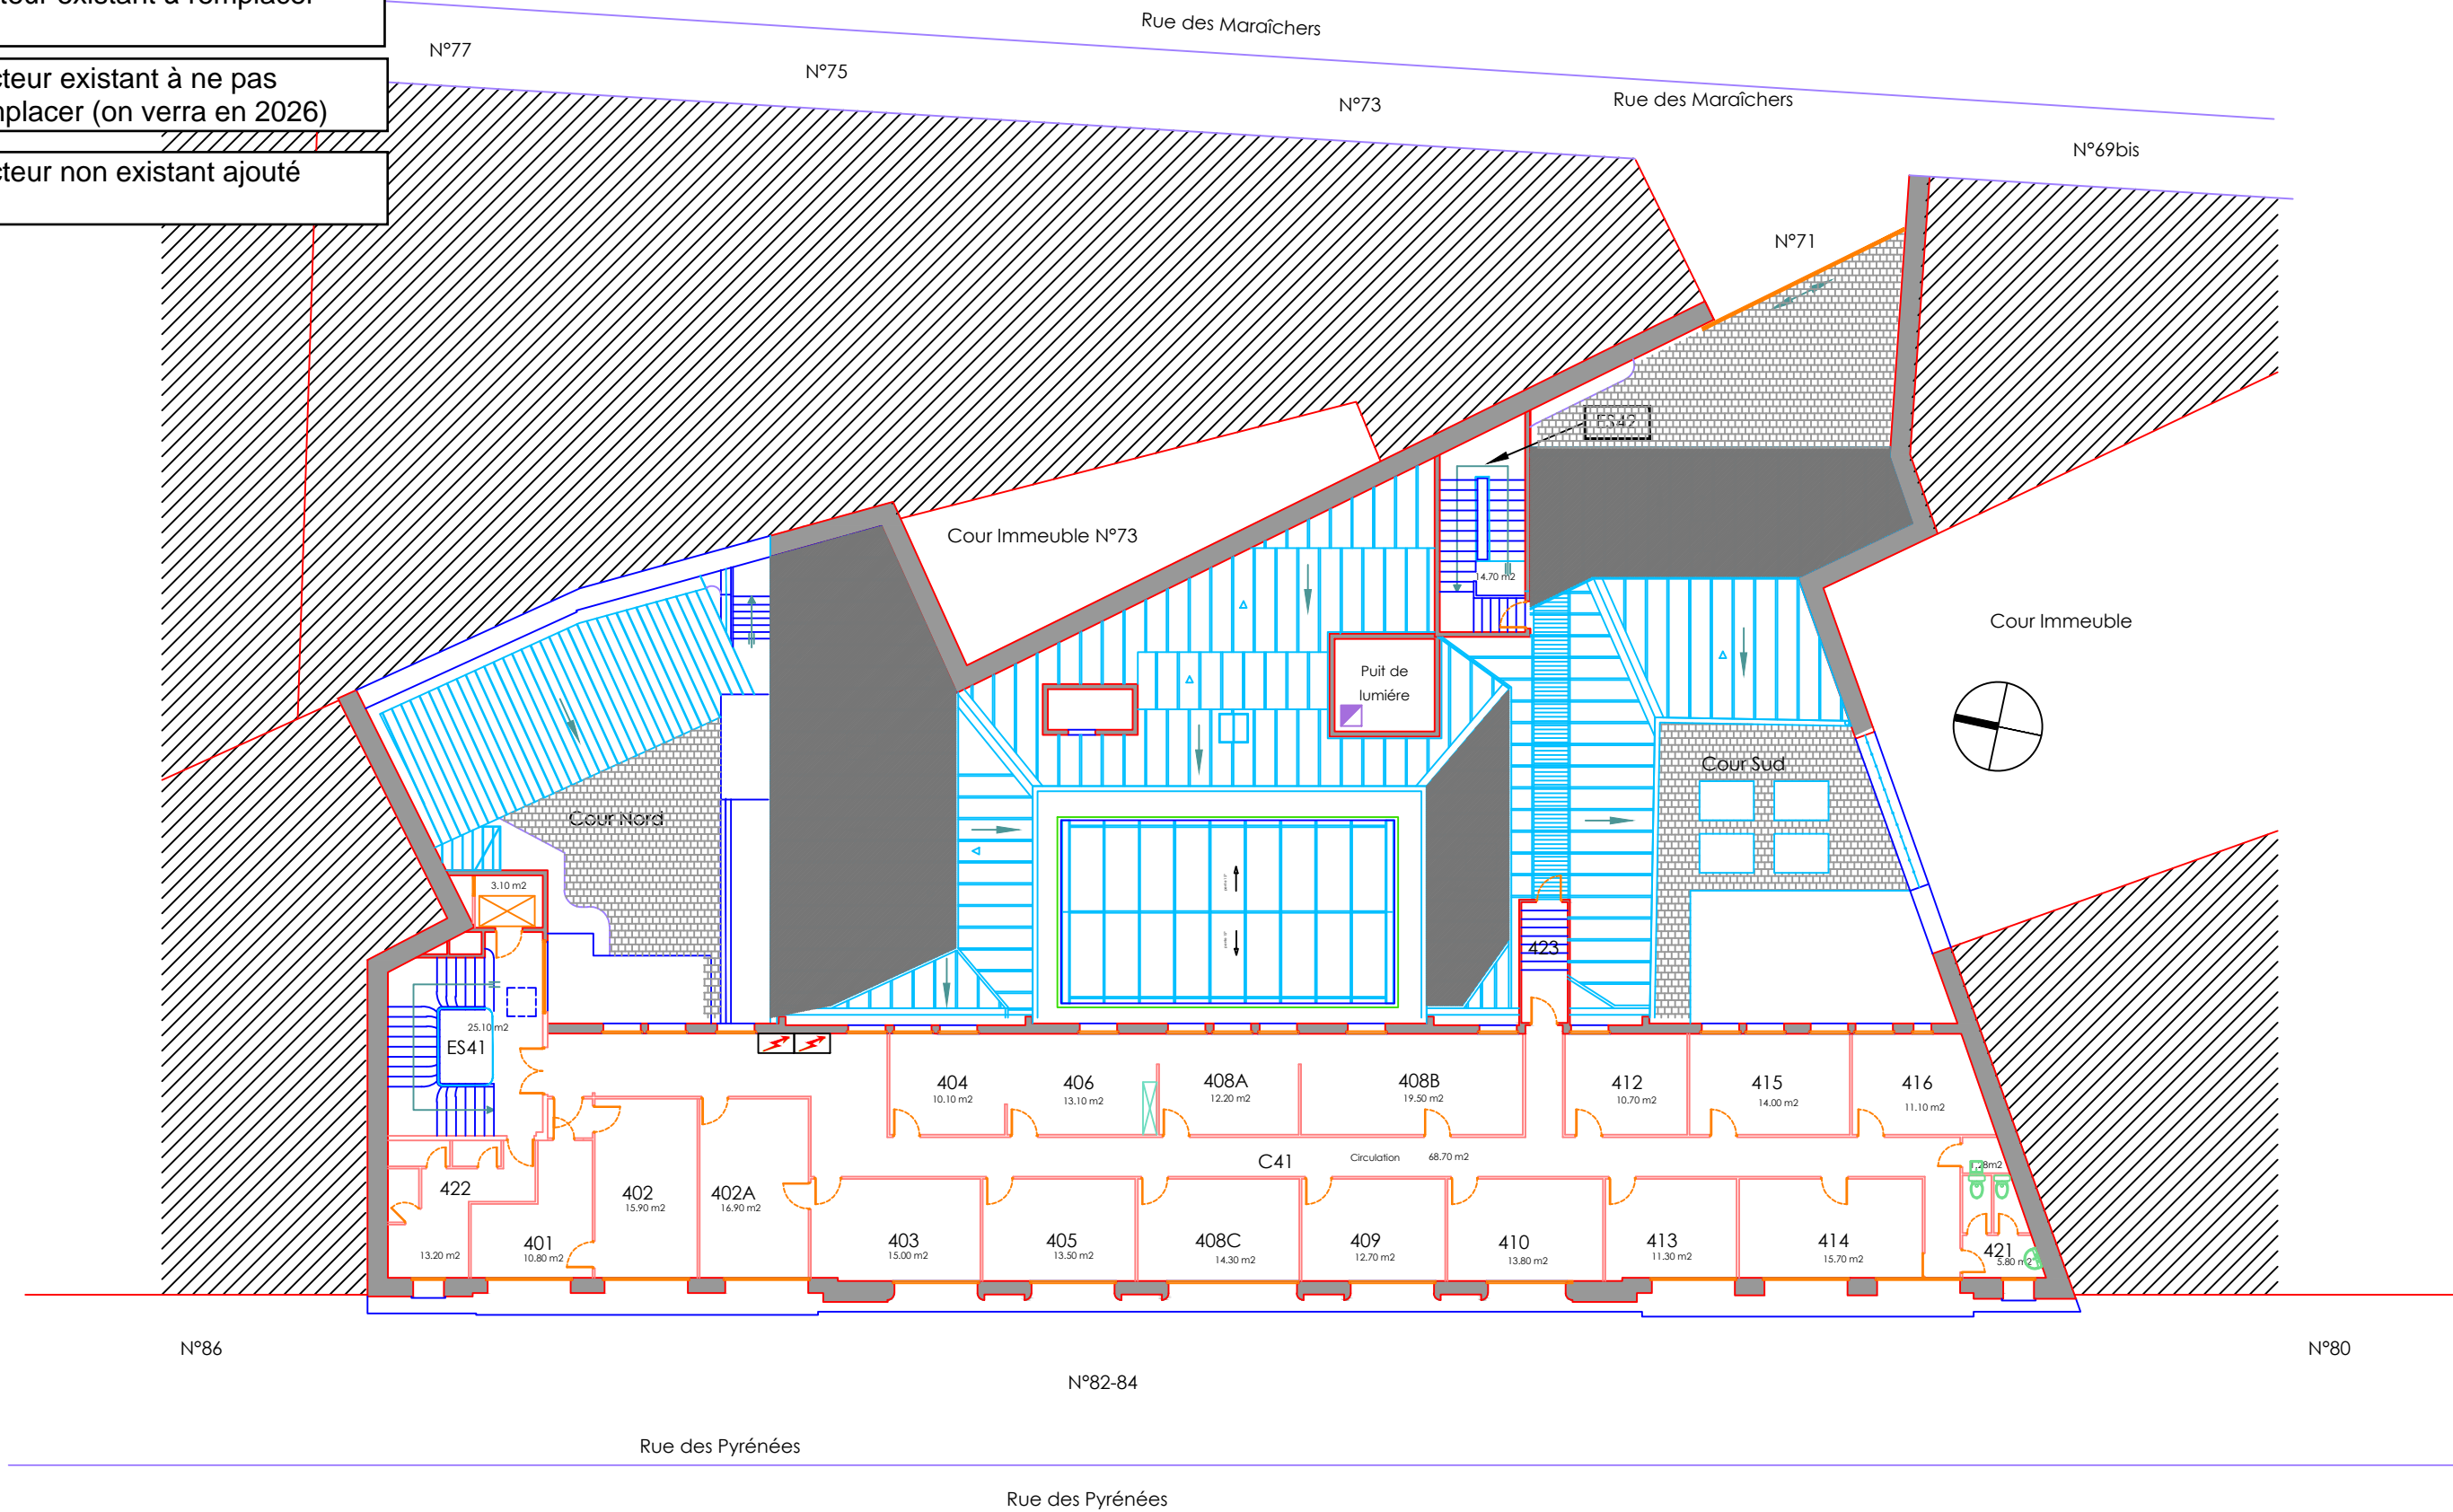

<div><div>SNIA</div></div>	Plans des Bâtiments du SNIA		SERVICE NATIONAL D'INGÉNIERIE AÉROPORTUAIRE				
			SNIA - département ingénierie Bâtiments 82 rue des Pyrénées - 75970 - Paris cedex 20				
	Plan du 4ème étage		antenne Paris 82 rue des Pyrénées - 75970 - Paris cedex 20				
			Réf.	Indice	Echelle	Format	Date
			1/200e	A3	28/09/23		

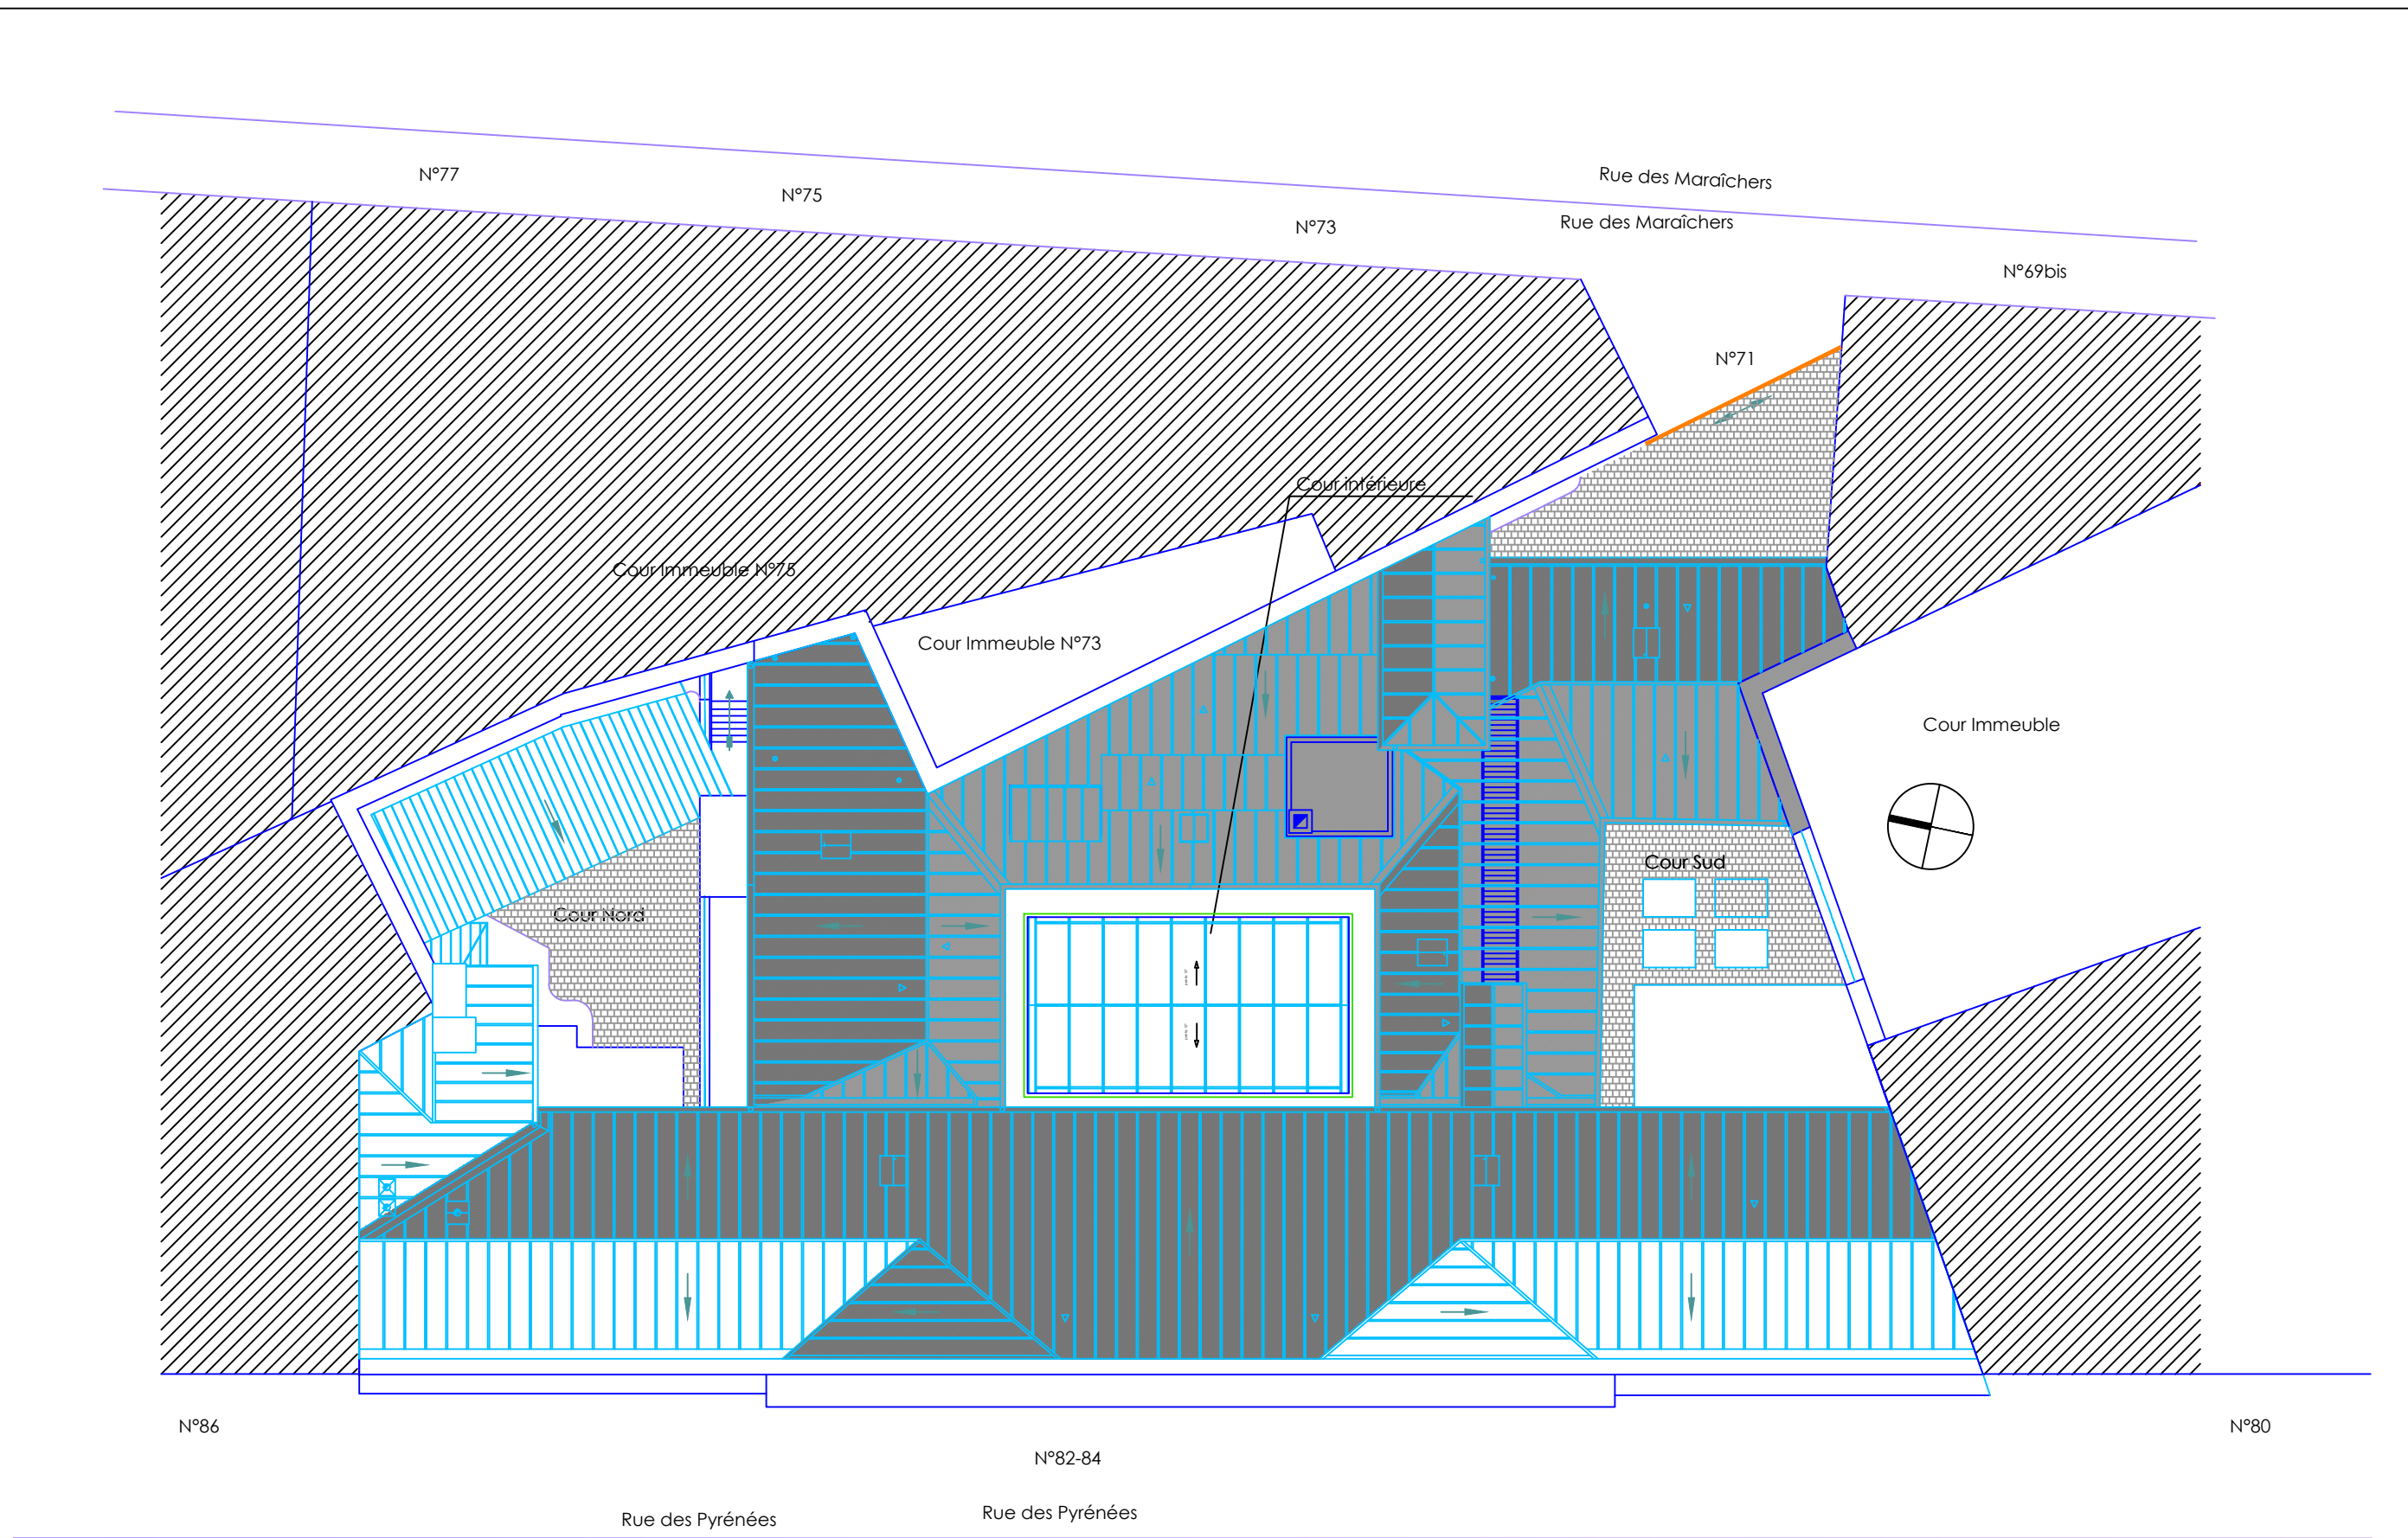

<div></div>	Plans des Bâtiments du SNIA		SERVICE NATIONAL D'INGÉNIERIE AÉROPORTUAIRE				
			SNIA - département ingénierie Bâtiments 82 rue des Pyrénées - 75970 - Paris cedex 20				
	Plan de la toiture		antenne Paris 82 rue des Pyrénées - 75970 - Paris cedex 20				
			Réf.	Indice	Echelle	Format	Date
					1/200e	A3	28/09/23