


Table des matières:

- 1. Plan de localisation RDC - 1/100e
- 2. Dépose démolition - Plan - 1/25e
- 3. Dépose démolition - Élévation côté entrée - 1/20e
- 4. Projet - Plan poste de garde - 1/10e
- 5. Projet - Plan élec - 1/25e
- 6. Projet - Plan élec 84 rue des Pyrénées - 1/25e
- 7. Projet - Élévation côté entrée et coupe - 1/10e
- 8. Projet - Élévation côté bureau R08 - 1/20e
- 9. Projet - Réouverture portillon condamné - 84 rue des Pyrénées - 1/20e

Maîtrise d'ouvrage:
Direction générale de l'Aviation Civile
SERVICE NATIONAL d'INGÉNIERIE AÉROPORTUAIRE

Siège du SNIA

Sécurisation de l'entrée

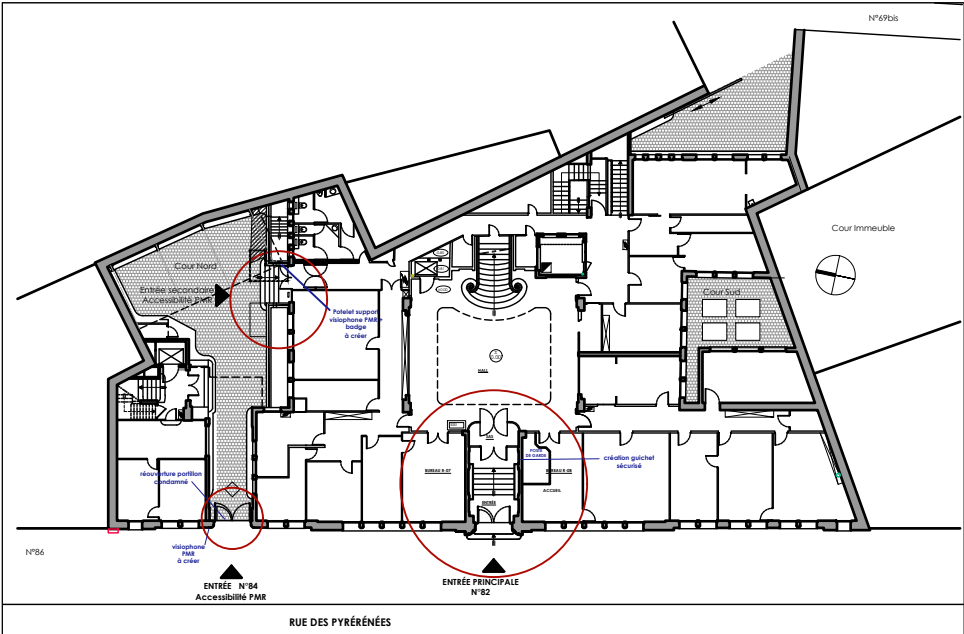

PROJET
Carnet de Plans

Maîtrise d'oeuvre:
Service National d'Ingénierie Aéroportuaire - Département BAT
82, rue des Pyrénées
75970 Paris cedex 20





Référence:

PRO
ARCH_01

échelle:
format:A3

| Indice | Date: | Etabli par: | Vérifié par: | Observations/Modification: |
|--------|----------|-------------|--------------|-------------------------------------|
| 0 | 19/04/24 | FFT | GDT | |
| 1 | 12/06/24 | FFT | GDT | Evolution suite à RV BET |
| 2 | 02/08/24 | FFT | GDT | Mise à jour limites de prestations |
| 3 | 15/10/24 | FFT | GDT | Version finale |
| 4 | 28/03/24 | FFT | GDT | Modification du périmètre du projet |
| | | | | |

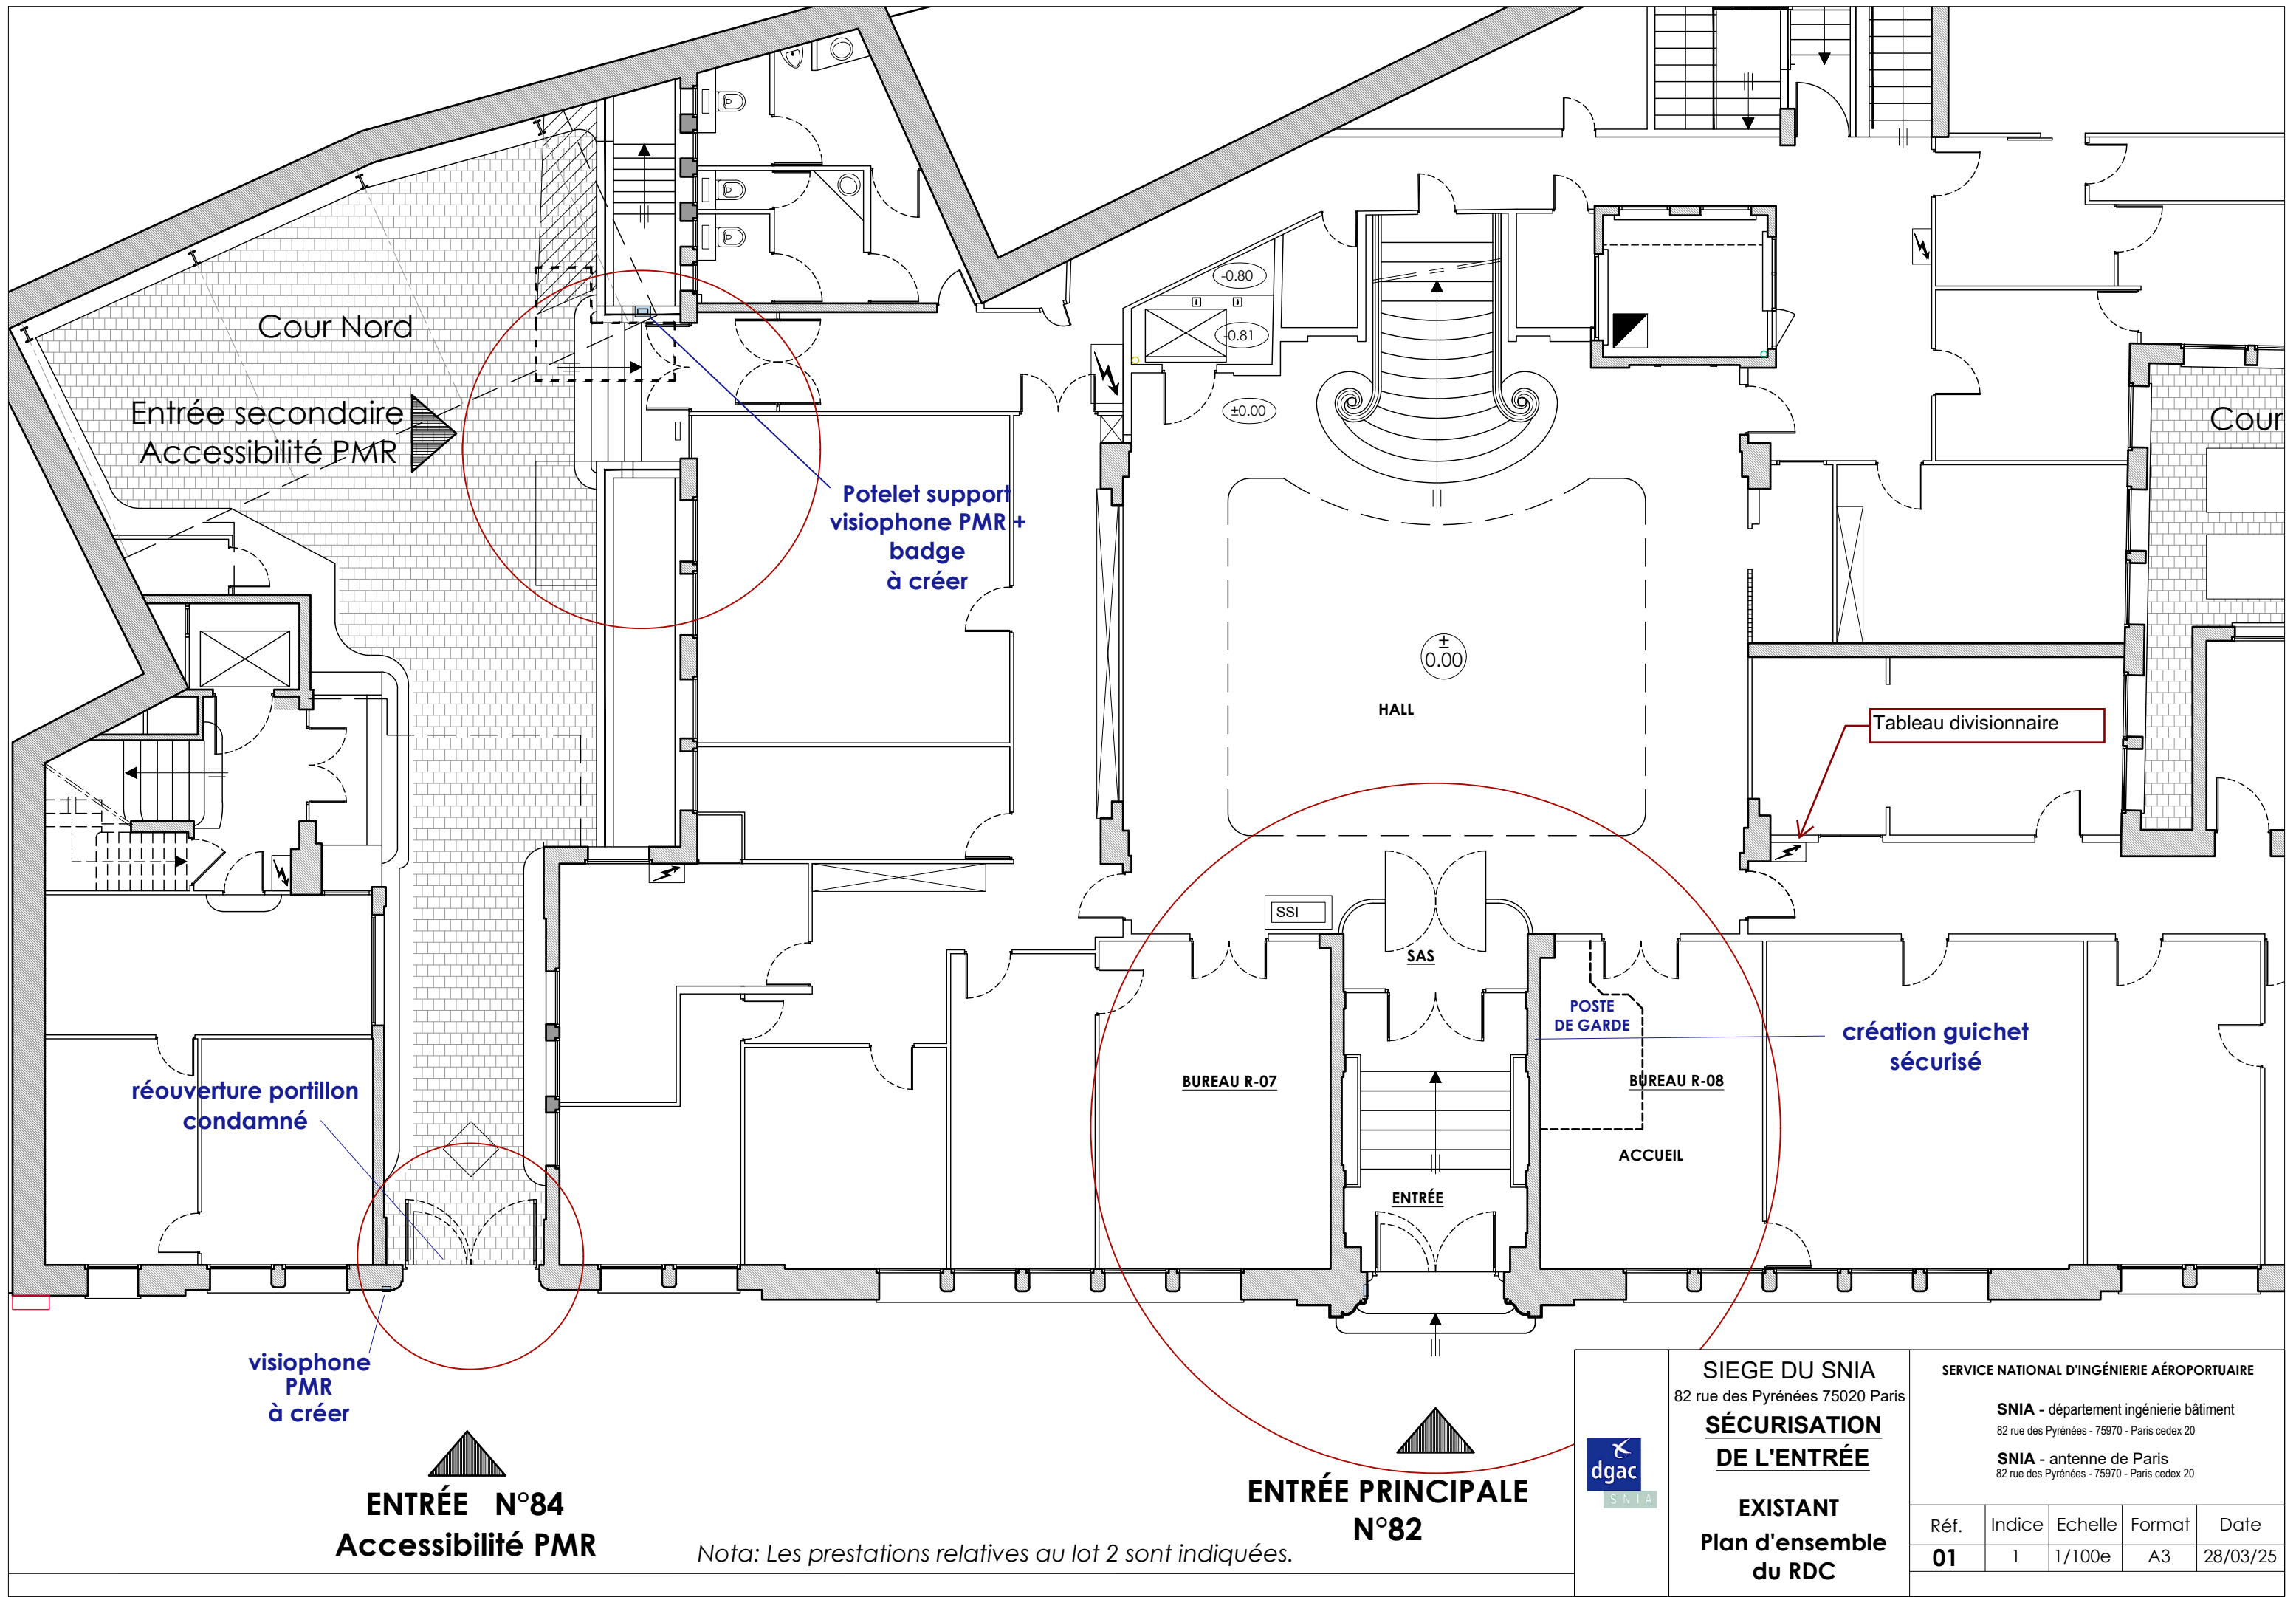

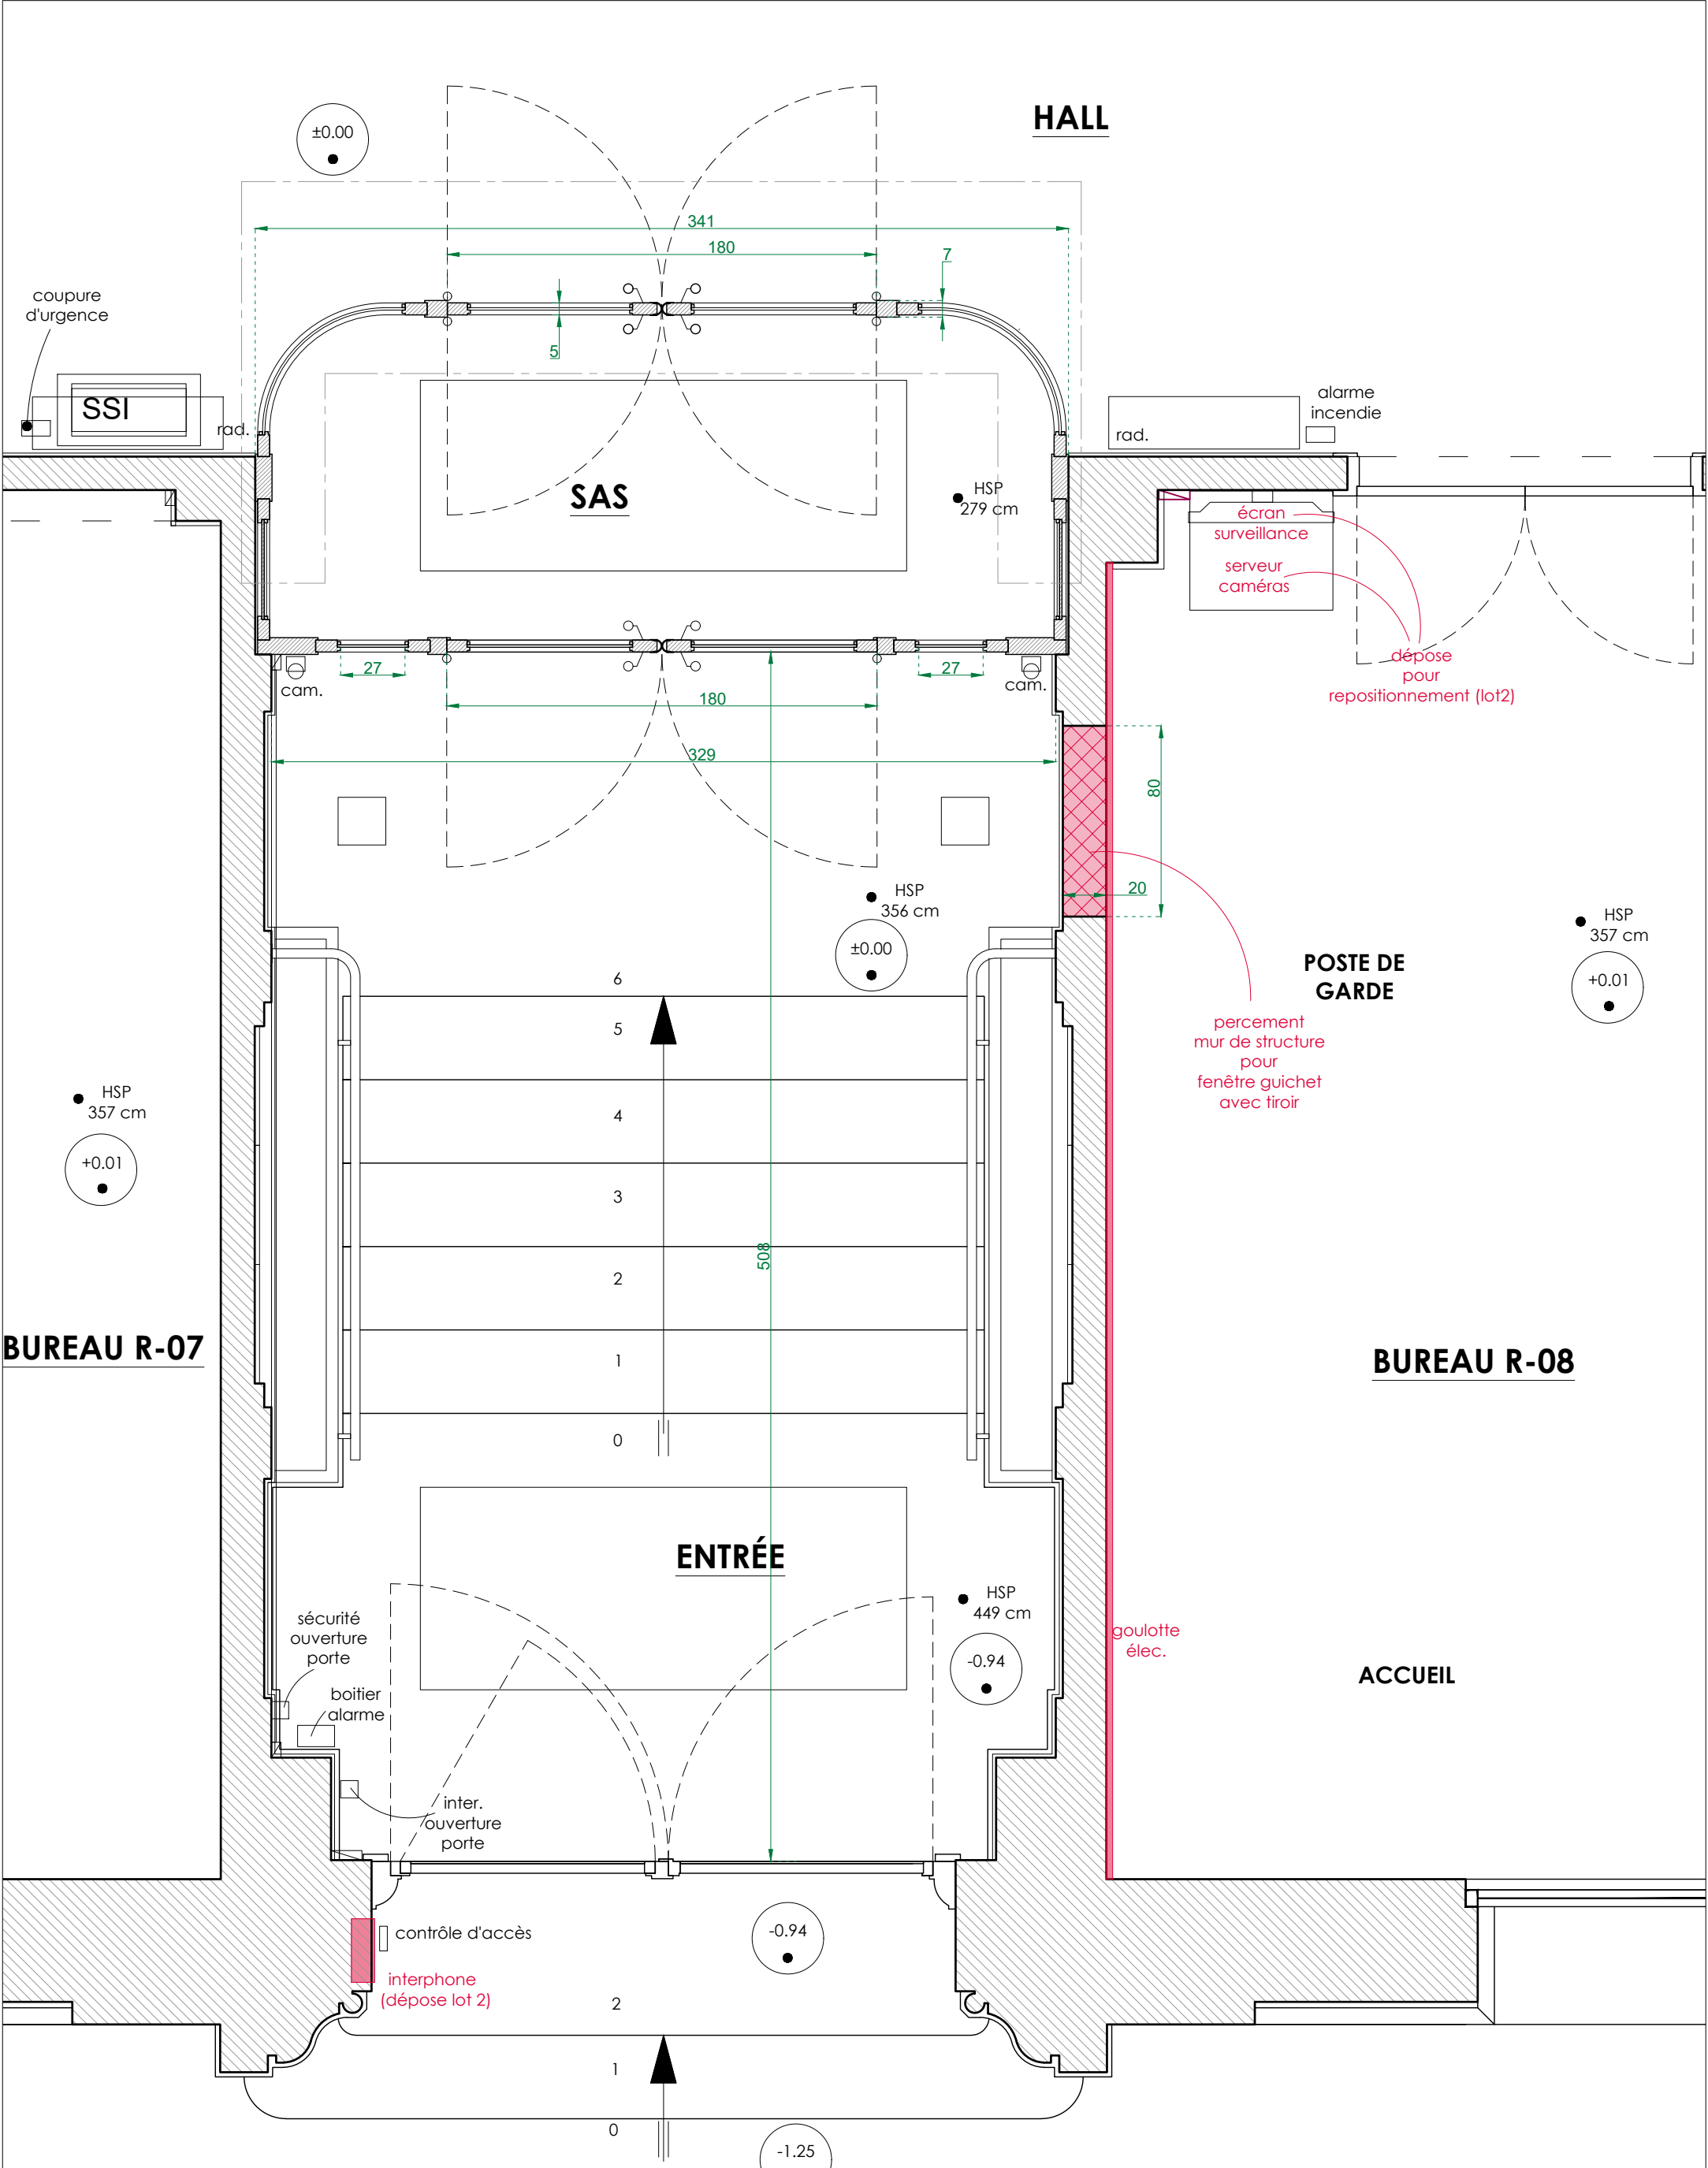



Nota: Les prestations relatives au lot 2 sont indiquées.

LÉGENDE

A déposer

Mur à percer

Texte noir: élément existant
Texte bleu: élément projeté
Texte rouge: élément à déposer

 

SIEGE DU SNIA
82 rue des Pyrénées 75020 Paris

**SÉCURISATION
DE L'ENTRÉE**

**DÉPOSE
DÉMOLITION**


Plan d'accès - n°82


SERVICE NATIONAL D'INGÉNIERIE AÉROPORTUAIRE

SNIA - département ingénierie bâtiment
82 rue des Pyrénées - 75970 - Paris cedex 20

SNIA - antenne de Paris
82 rue des Pyrénées - 75970 - Paris cedex 20

| Réf. | Indice | Echelle | Format | Date |
|-----------|--------|---------|--------|----------|
| 02 | 1 | 1/25e | A3 | 28/03/25 |

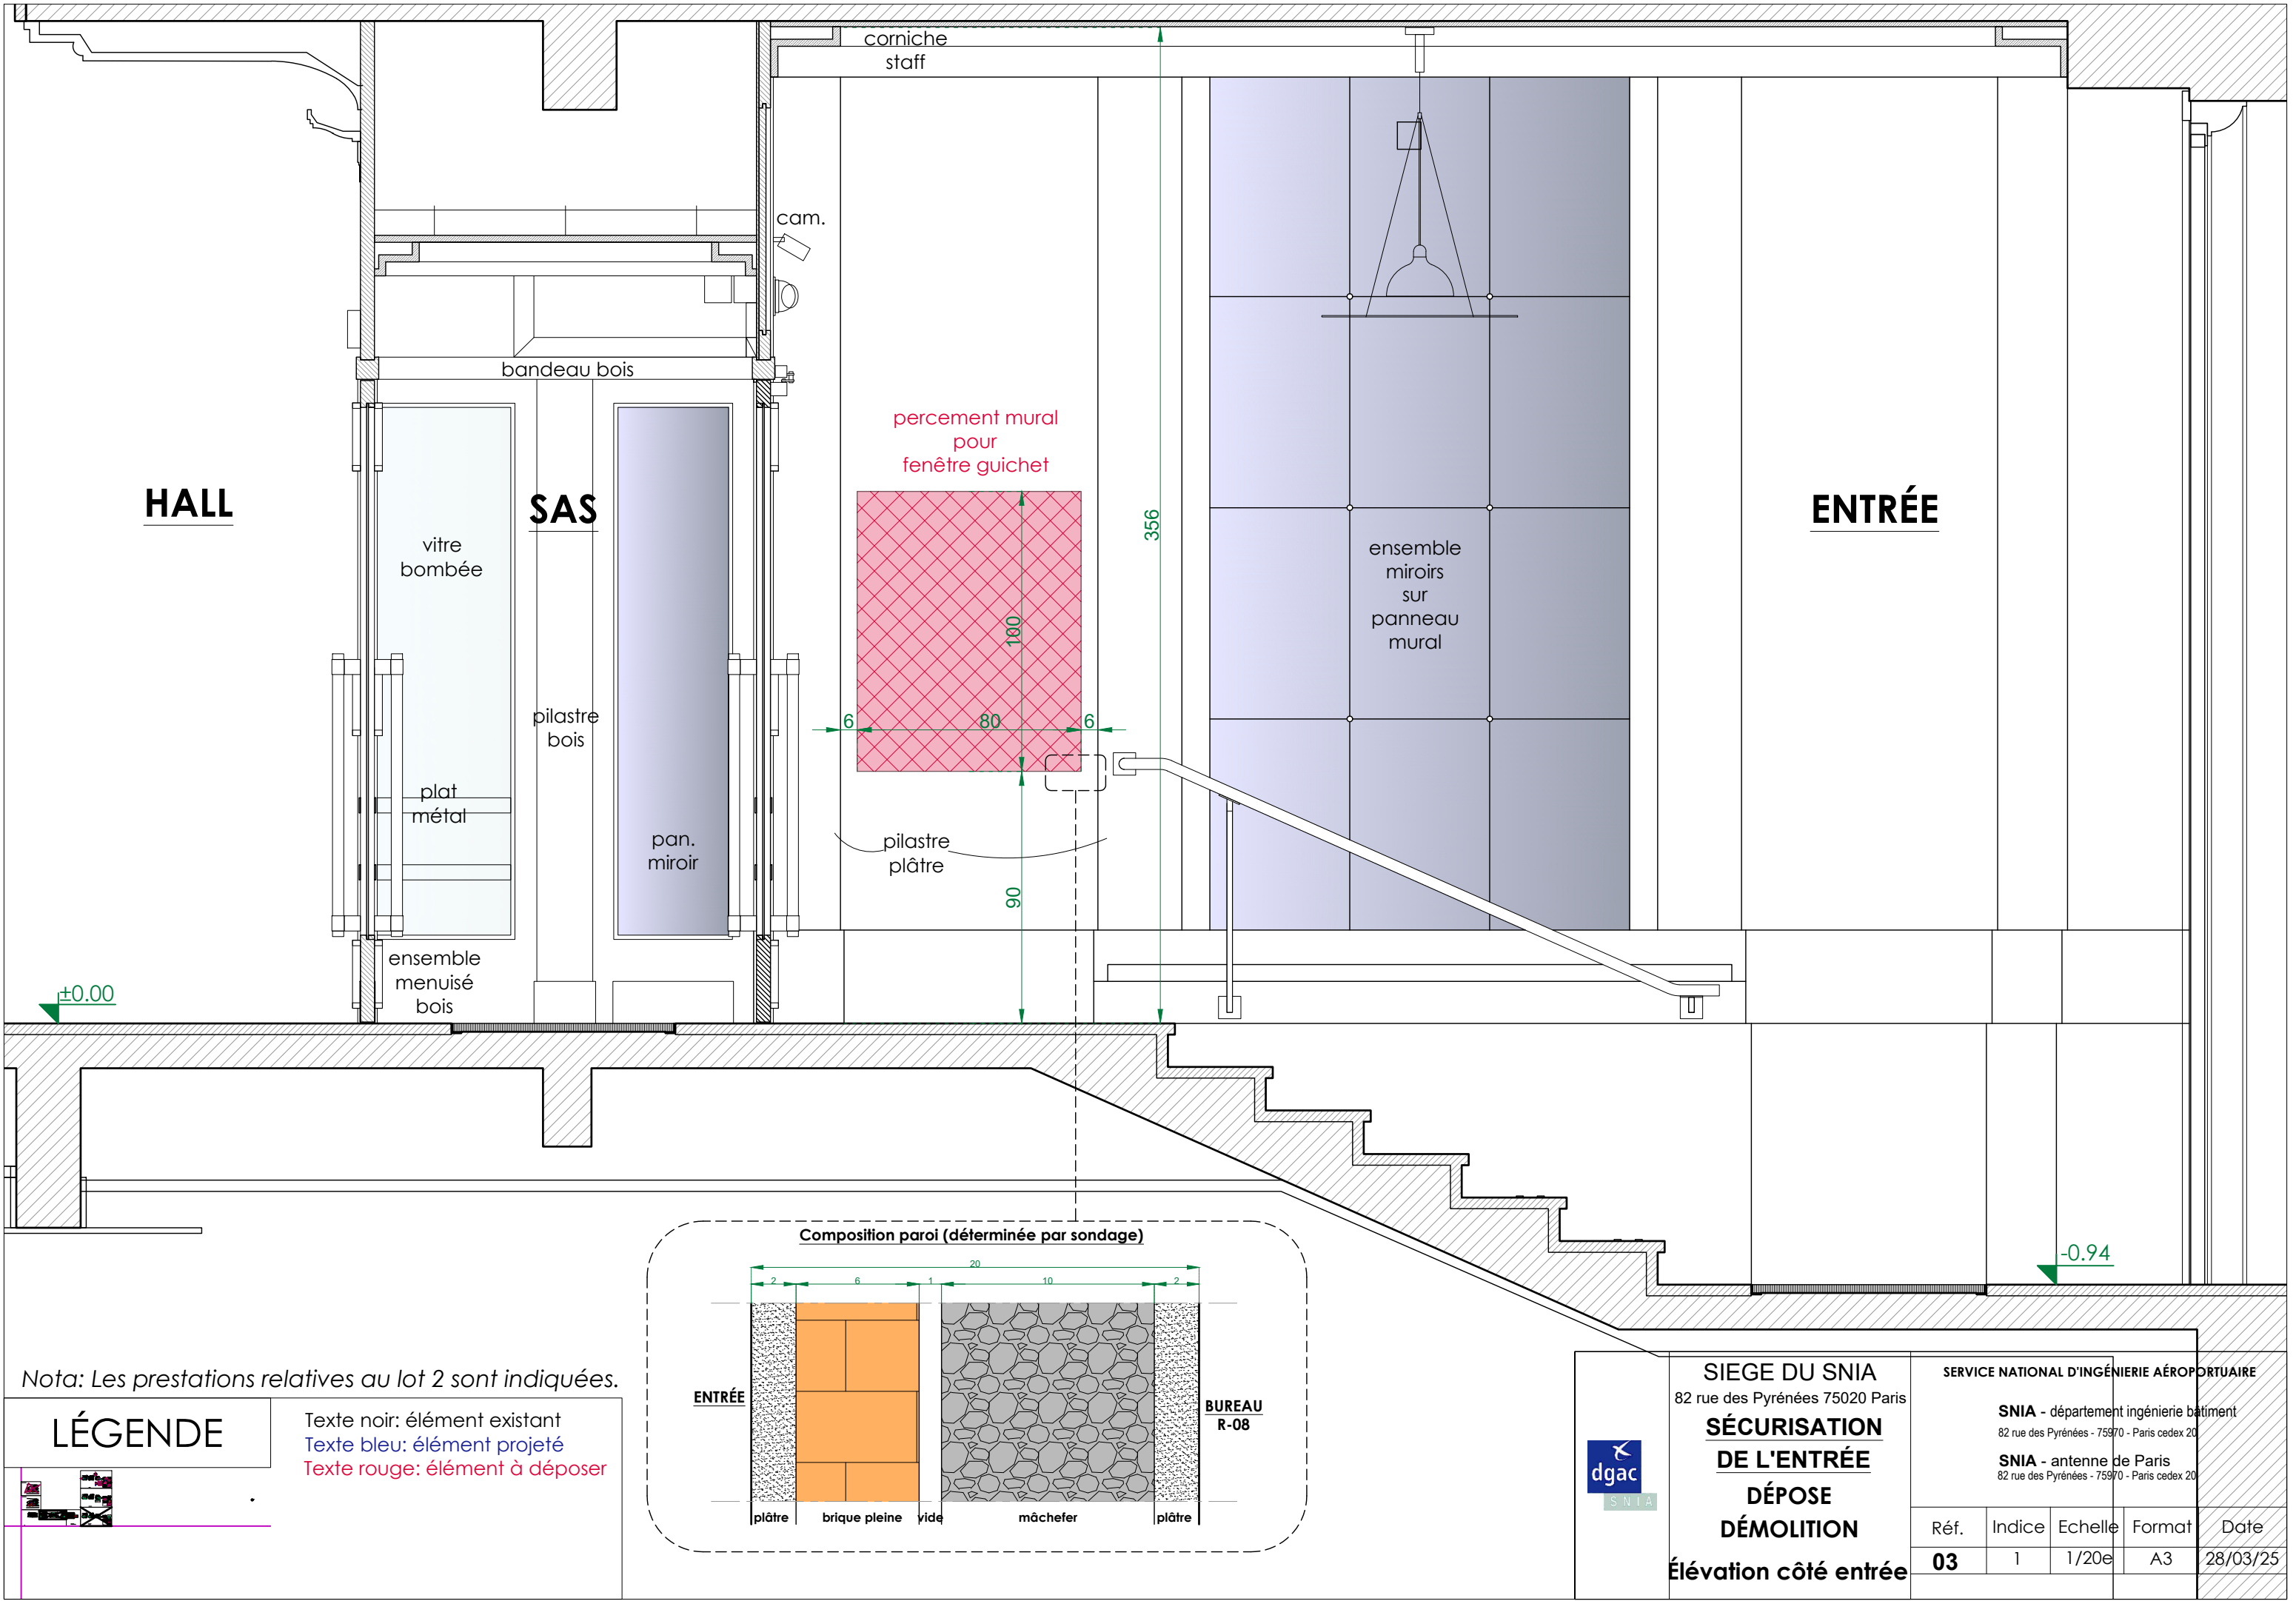

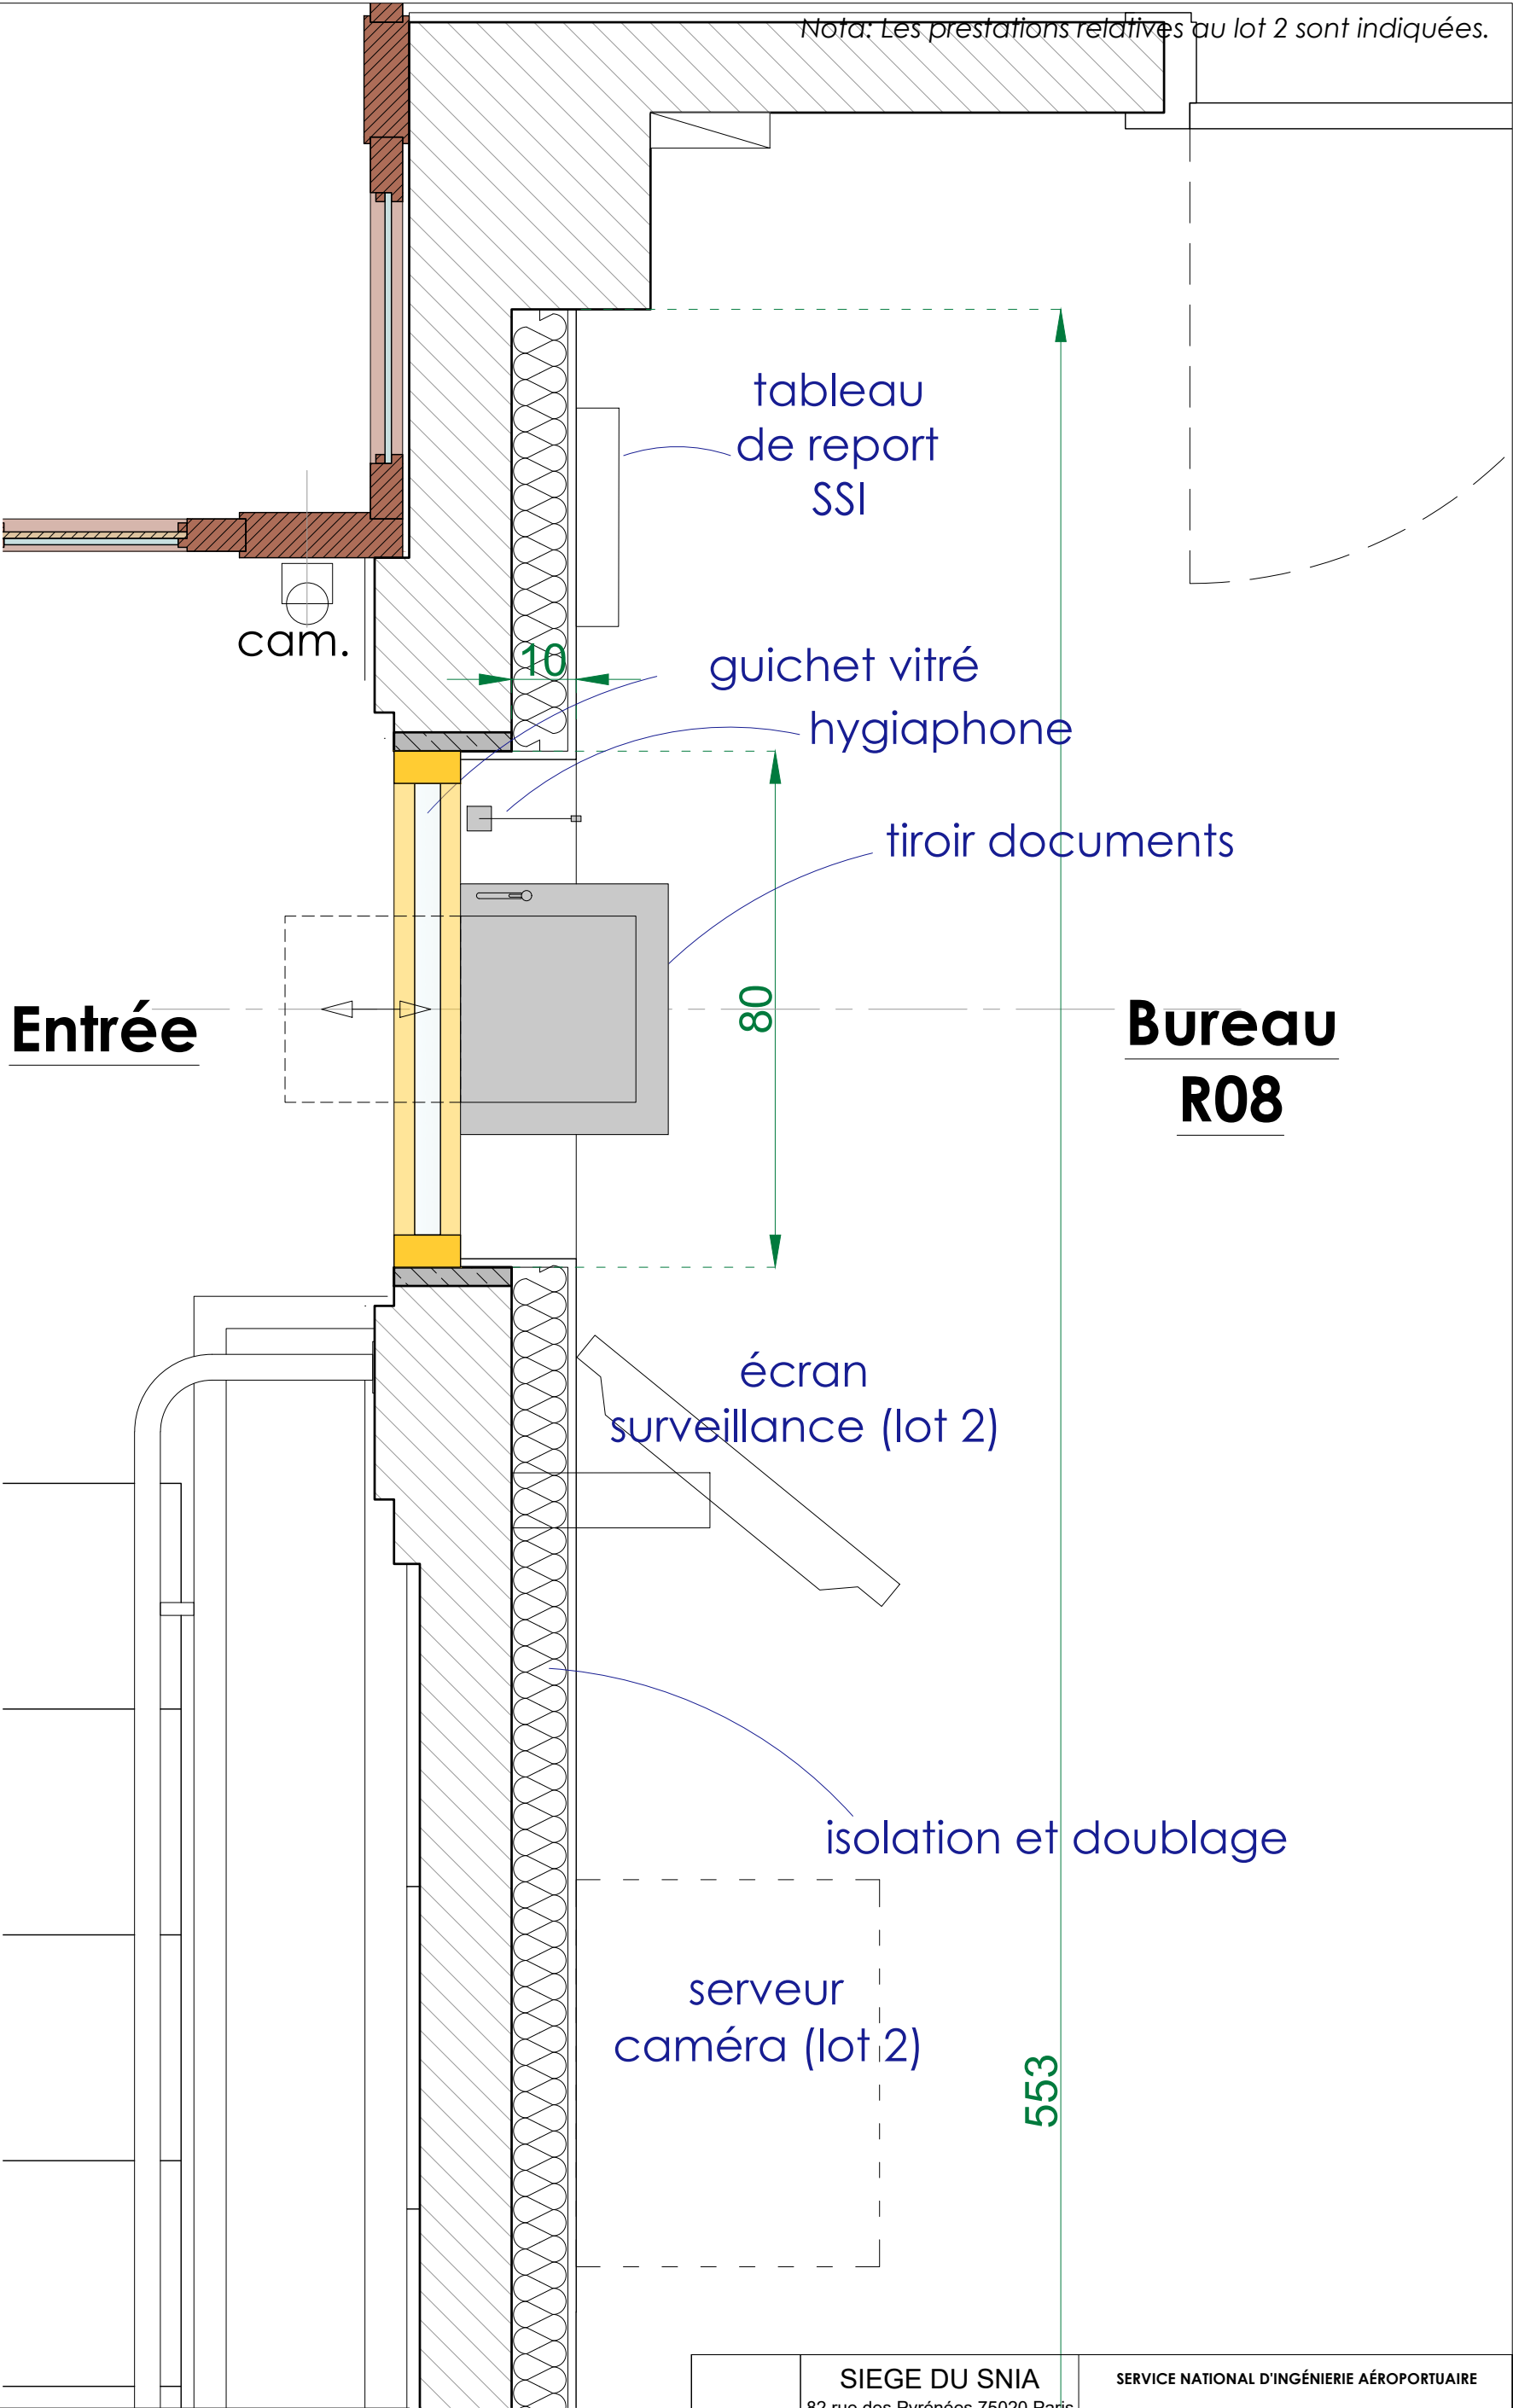

LÉGENDE



Ensemble menuisé
(couleur jaune noir)

Texte noir: élément existant
Texte bleu: élément projeté



SIEGE DU SNIA
82 rue des Pyrénées 75020 Paris
**SÉCURISATION
DE L'ENTRÉE**
PROJET
**Plan du poste de
garde**


SERVICE NATIONAL D'INGÉNIERIE AÉROPORTUAIRE

SNIA - département ingénierie bâtiment
82 rue des Pyrénées - 75970 - Paris cedex 20

SNIA - antenne de Paris
82 rue des Pyrénées - 75970 - Paris cedex 20

| Réf. | Indice | Echelle | Format | Date |
|-----------|--------|---------|--------|----------|
| 04 | 1 | 1/10e | A3 | 28/03/25 |

INTERIEUR HALL

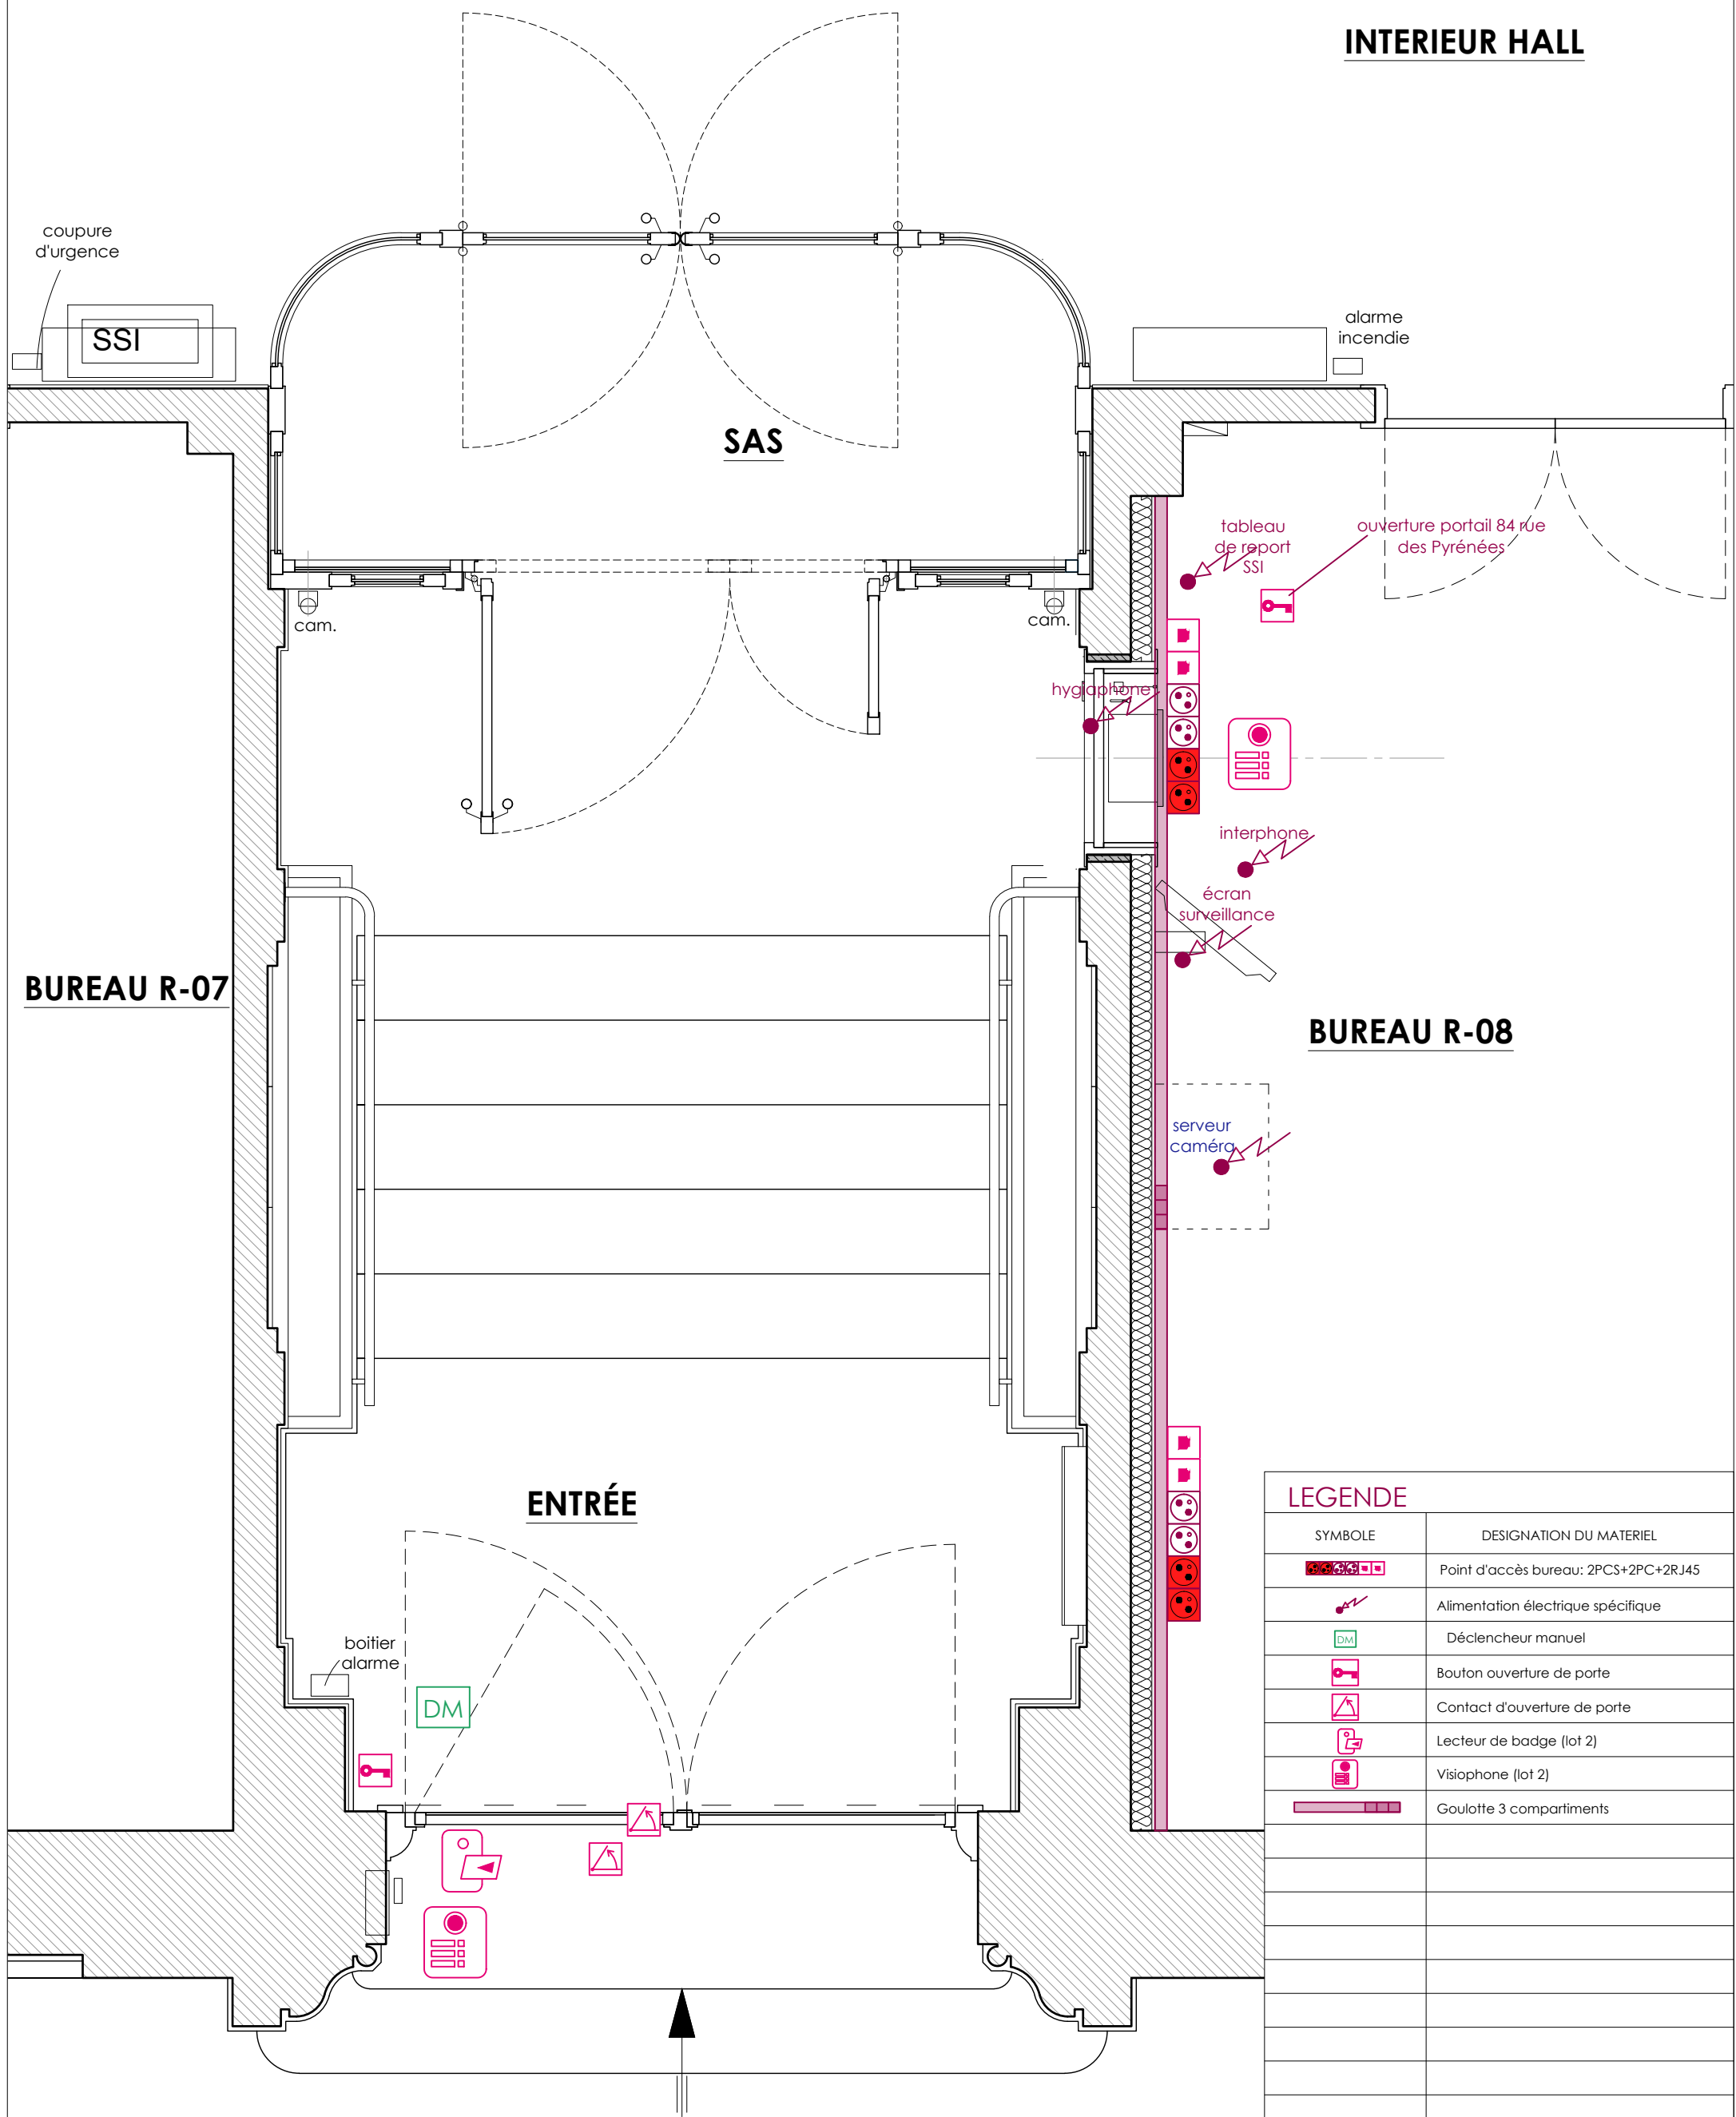[illegible]

SIEGE DU SNIA
82 rue des Pyrénées 75020 Paris

SÉCURISATION
DE L'ENTRÉE

PROJET

Plan Elec


SERVICE NATIONAL D'INGÉNIERIE AÉROPORTUAIRE

SNIA - département ingénierie bâtiment
82 rue des Pyrénées - 75970 - Paris cedex 20


SNIA - antenne de Paris
82 rue des Pyrénées - 75970 - Paris cedex 20

| | | | | |
|-----------|--------|---------|--------|----------|
| Réf. | Indice | Echelle | Format | Date |
| 05 | 1 | 1/25e | A3 | 28/03/25 |
| | | | | |

Nota: Les prestations relatives au lot 2 sont indiquées.

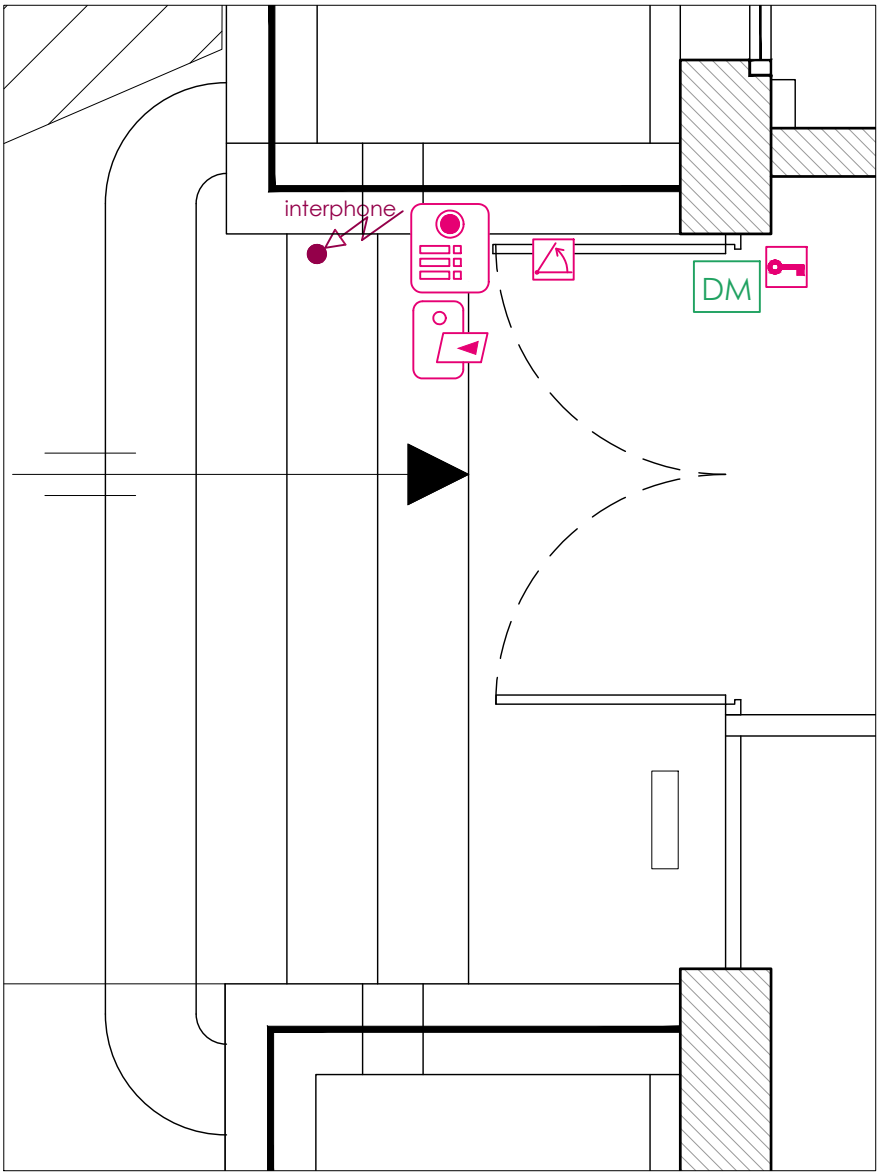


Plan Elec 84 rue des Pyrénées

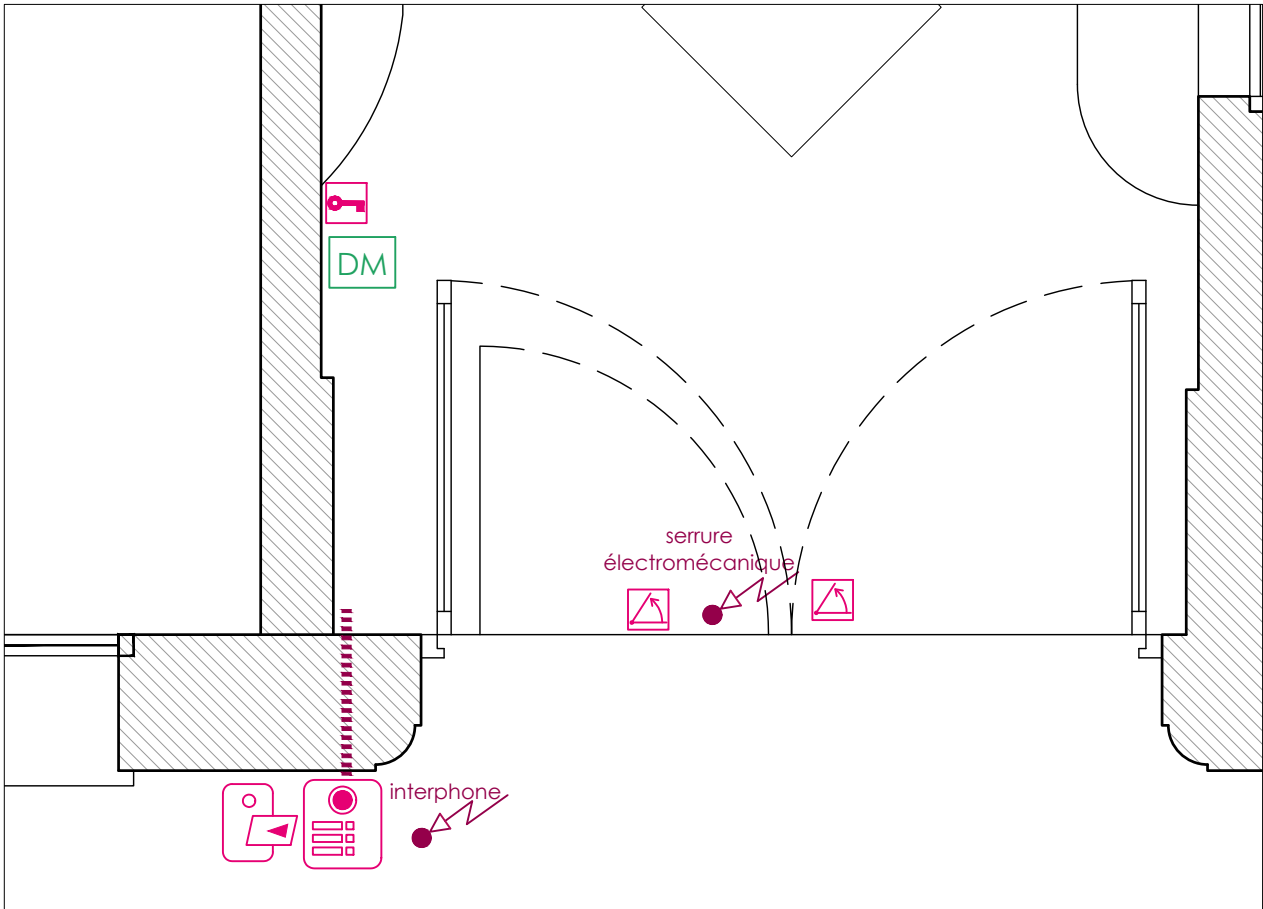

Plan Portillon 84 rue des Pyrénées

| LEGENDE | |
|---------|--------------------------------------|
| SYMBOLE | DESIGNATION DU MATERIEL |
| | Point d'accès bureau: 2PCS+2PC+2RJ45 |
| | Alimentation électrique spécifique |
| | Déclencheur manuel |
| | Bouton ouverture de porte |
| | Contact d'ouverture de porte |
| | Lecteur de badge (lot 2) |
| | Visiophone (lot 2) |
| | Goulotte 3 compartiments |
| | |
| | |
| | |
| | |
| | |
| | |
| | |
| | |
| | |
| | |
| | |
| | |

Nota: Les prestations relatives au lot 2 sont indiquées.



SIEGE DU SNIA

82 rue des Pyrénées 75020 Paris

SÉCURISATION

DE L'ENTRÉE

PROJET

Plan Elec 84 rue des Pyrénées

SERVICE NATIONAL D'INGÉNIERIE AÉROPORTUAIRE



SNIA - département ingénierie bâtiment

82 rue des Pyrénées - 75970 - Paris cedex 20

SNIA - antenne de Paris

82 rue des Pyrénées - 75970 - Paris cedex 20

| | | | | |
|------|--------|---------|--------|----------|
| Réf. | Indice | Echelle | Format | Date |
| 06 | 1 | 1/25e | A3 | 28/03/25 |

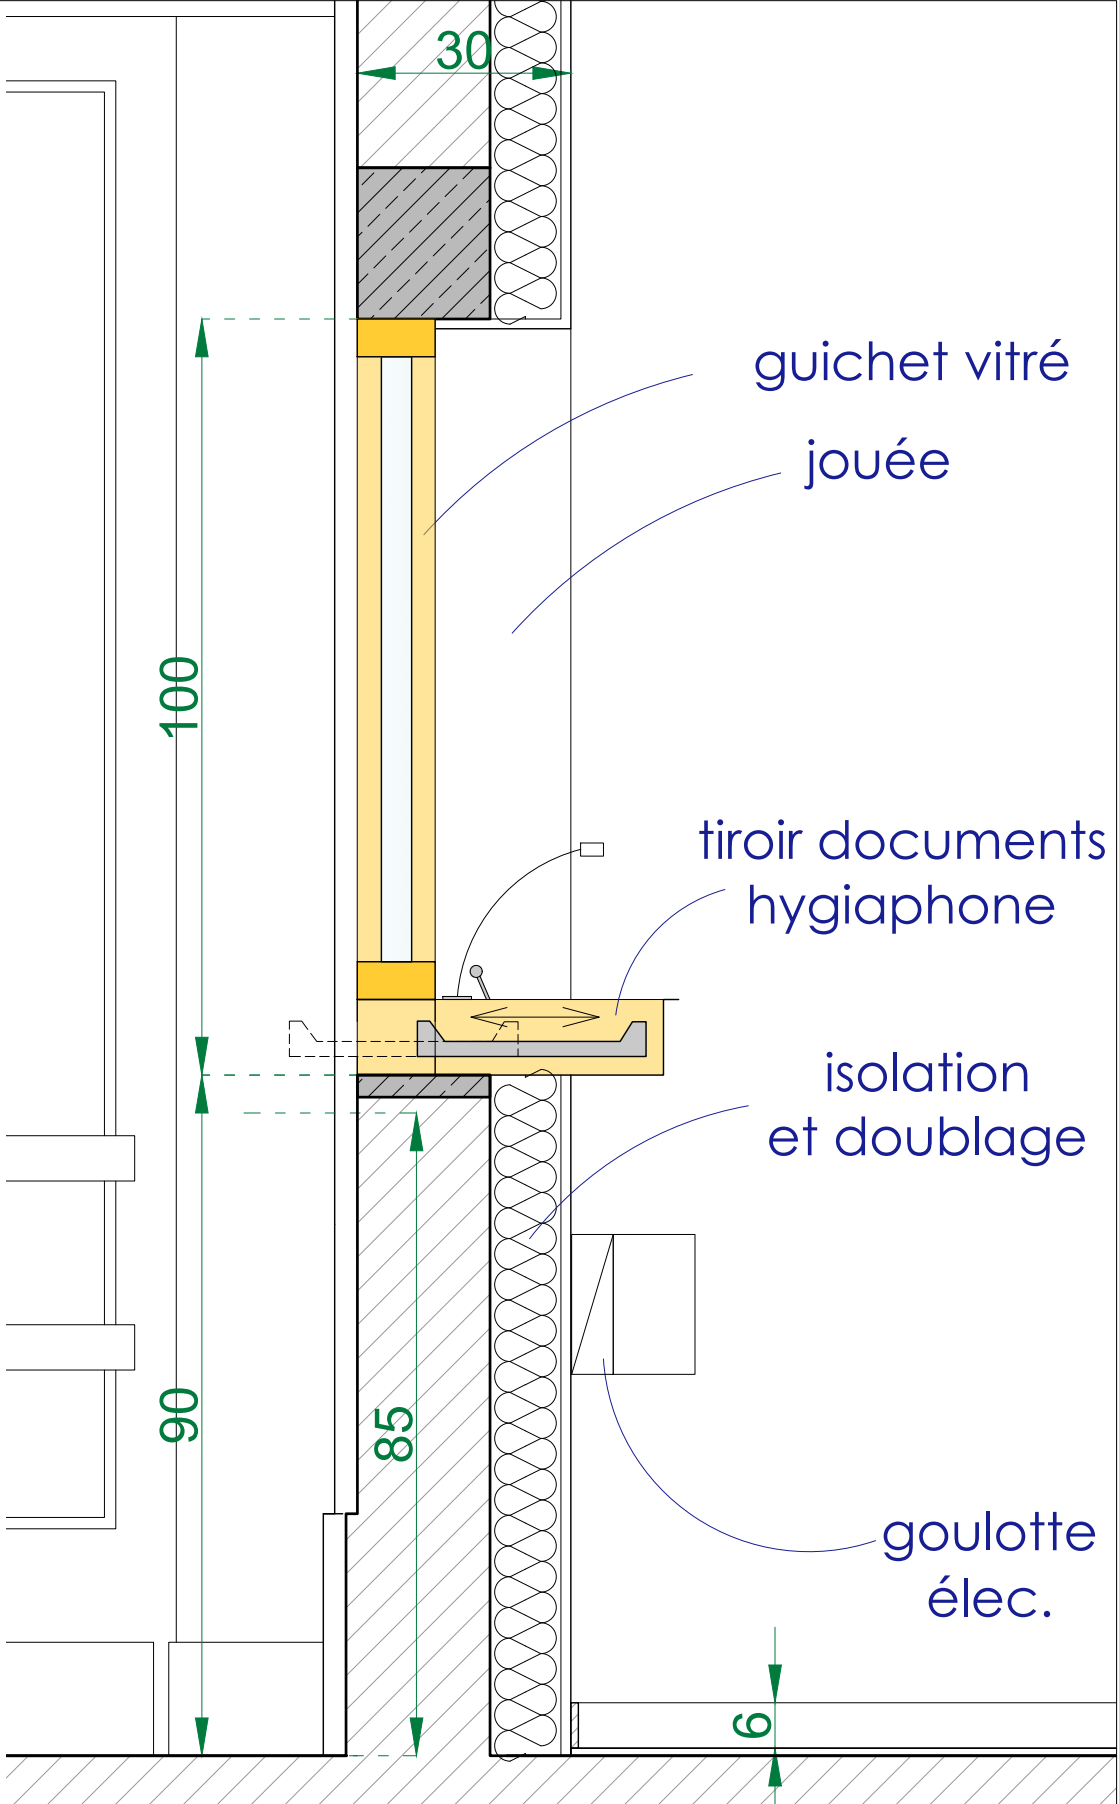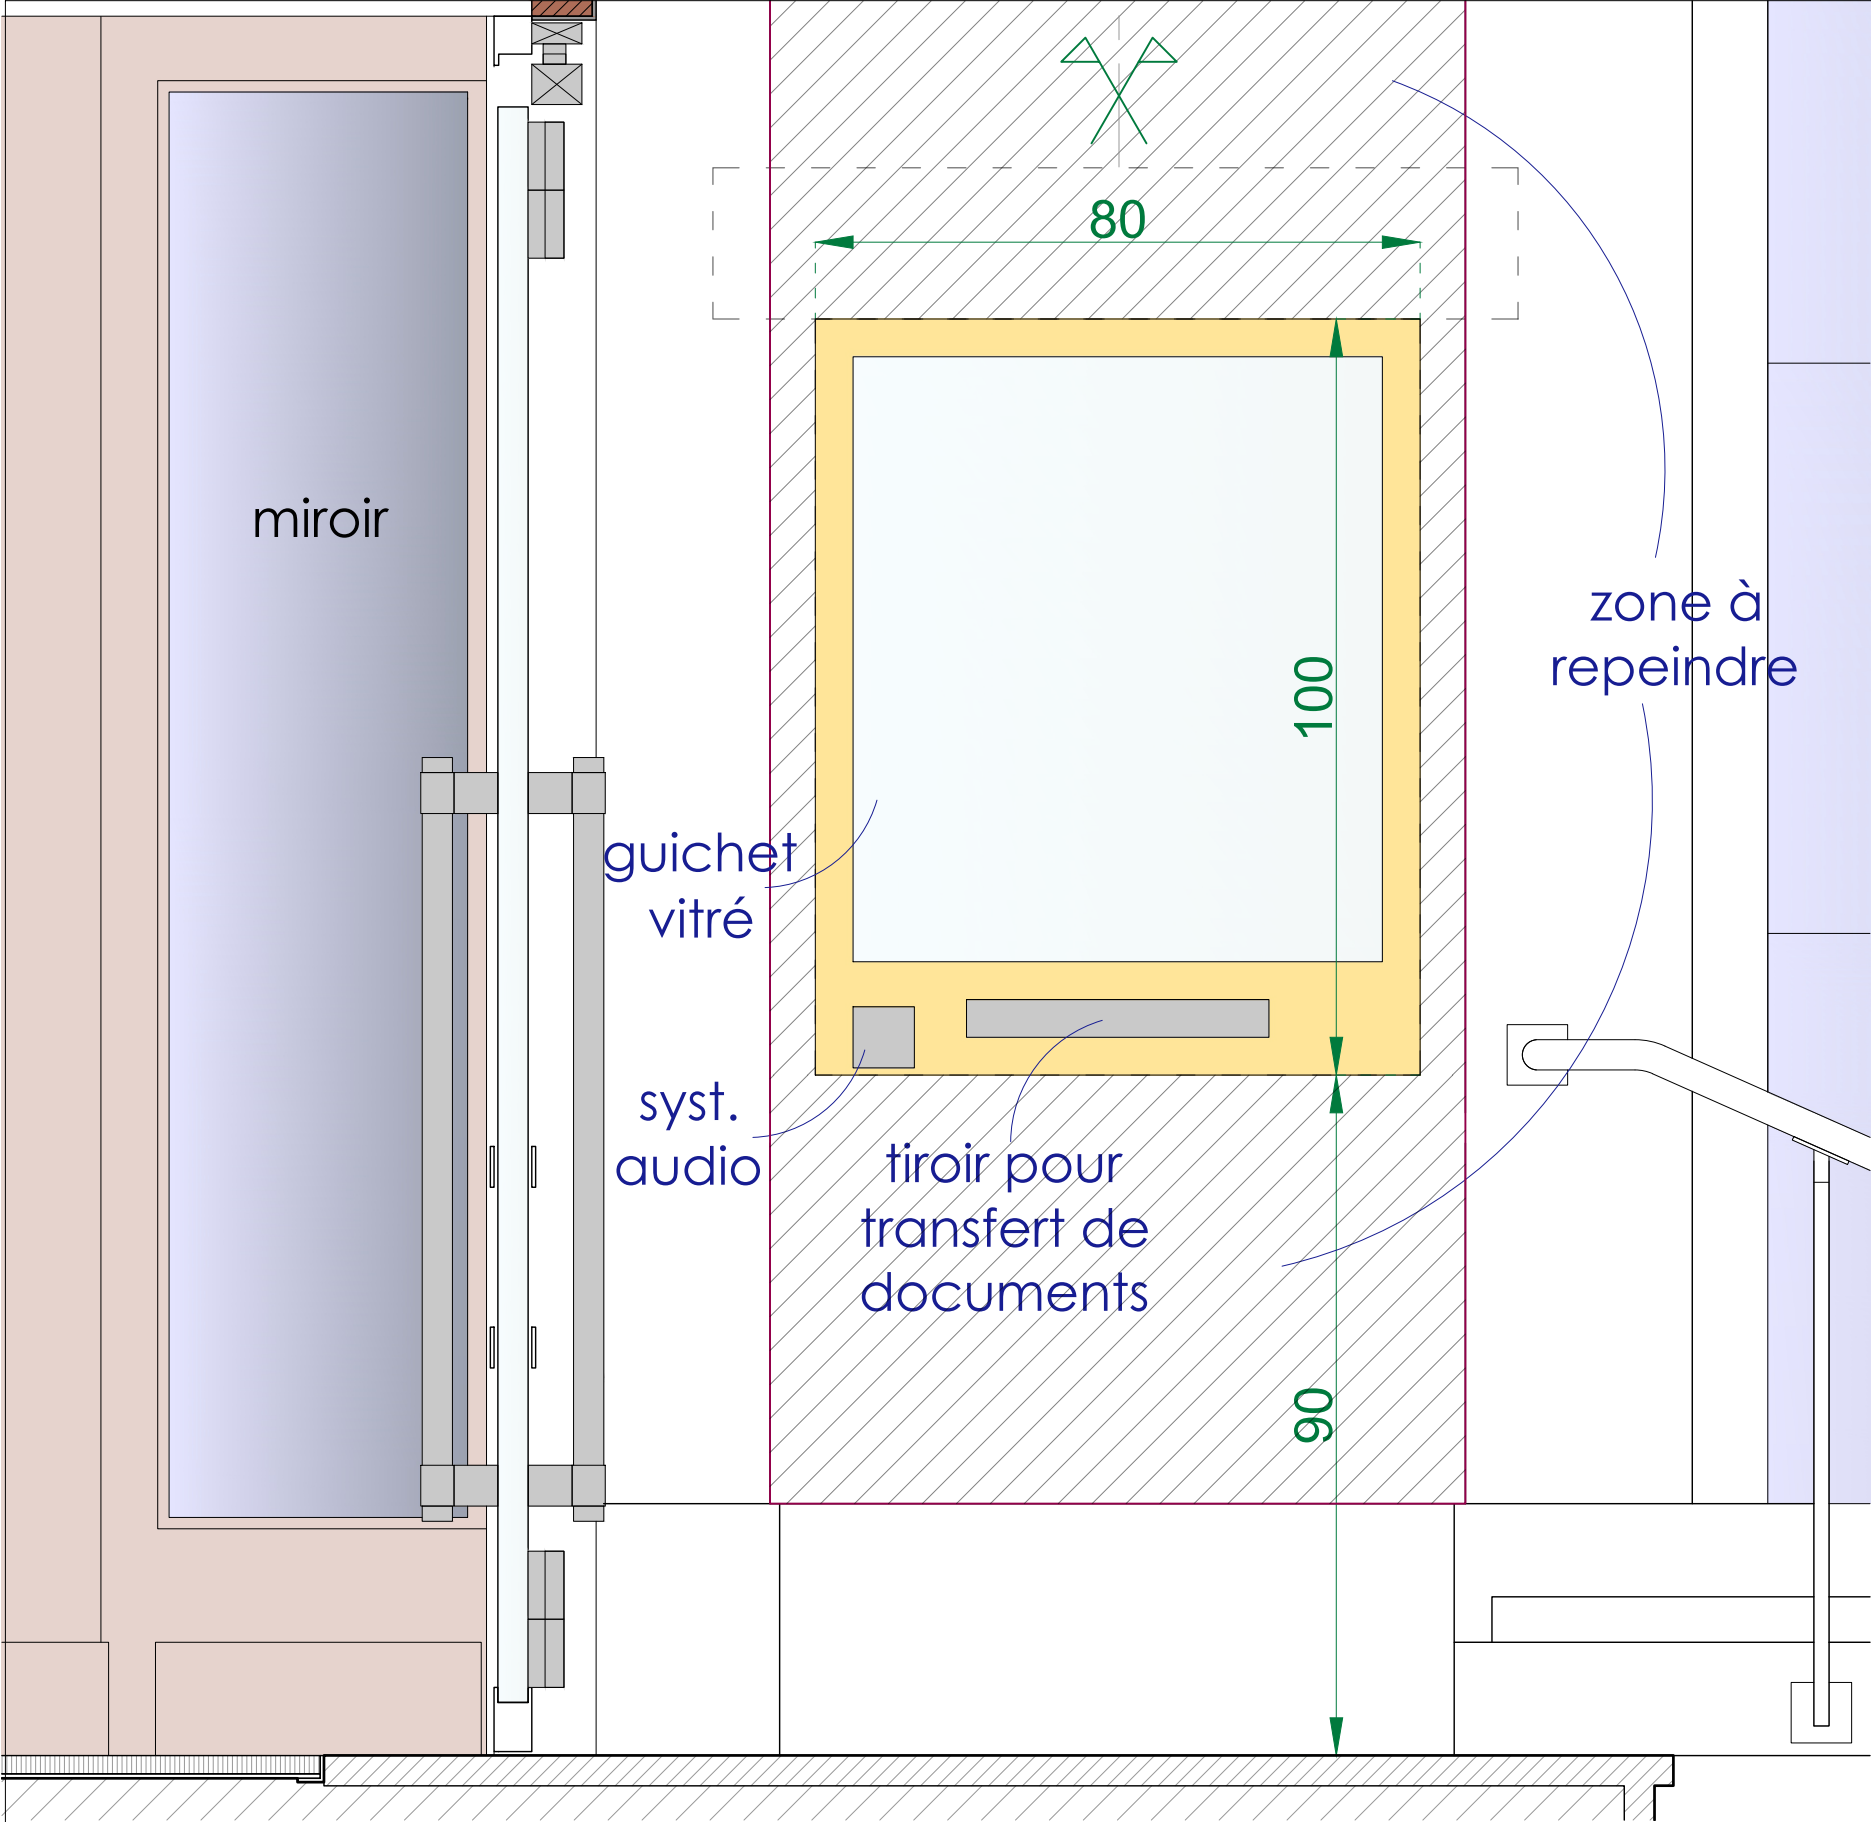


LÉGENDE

Ensemble menuisé
(couleur jaune nor

Texte noir: élément existant

Texte bleu: élément projeté

Nota: Les prestations relatives au lot 2 sont indiquées.



S N I A

SIEGE DU SNIA

82 rue des Pyrénées 75020 Paris

SÉCURISATION

DE L'ENTRÉE

PROJET

Élévation

côté entrée et

coupe

SERVICE NATIONAL D'INGÉNIERIE AÉROPORTUAIRE


SNIA - département ingénierie bâtiment

82 rue des Pyrénées - 75970 - Paris cedex 20

SNIA - antenne de Paris

82 rue des Pyrénées - 75970 - Paris cedex 20

| Réf. | Indice | Echelle | Format | Date |
|------|--------|---------|--------|----------|
| 07 | 1 | 1/10e | A3 | 28/03/25 |

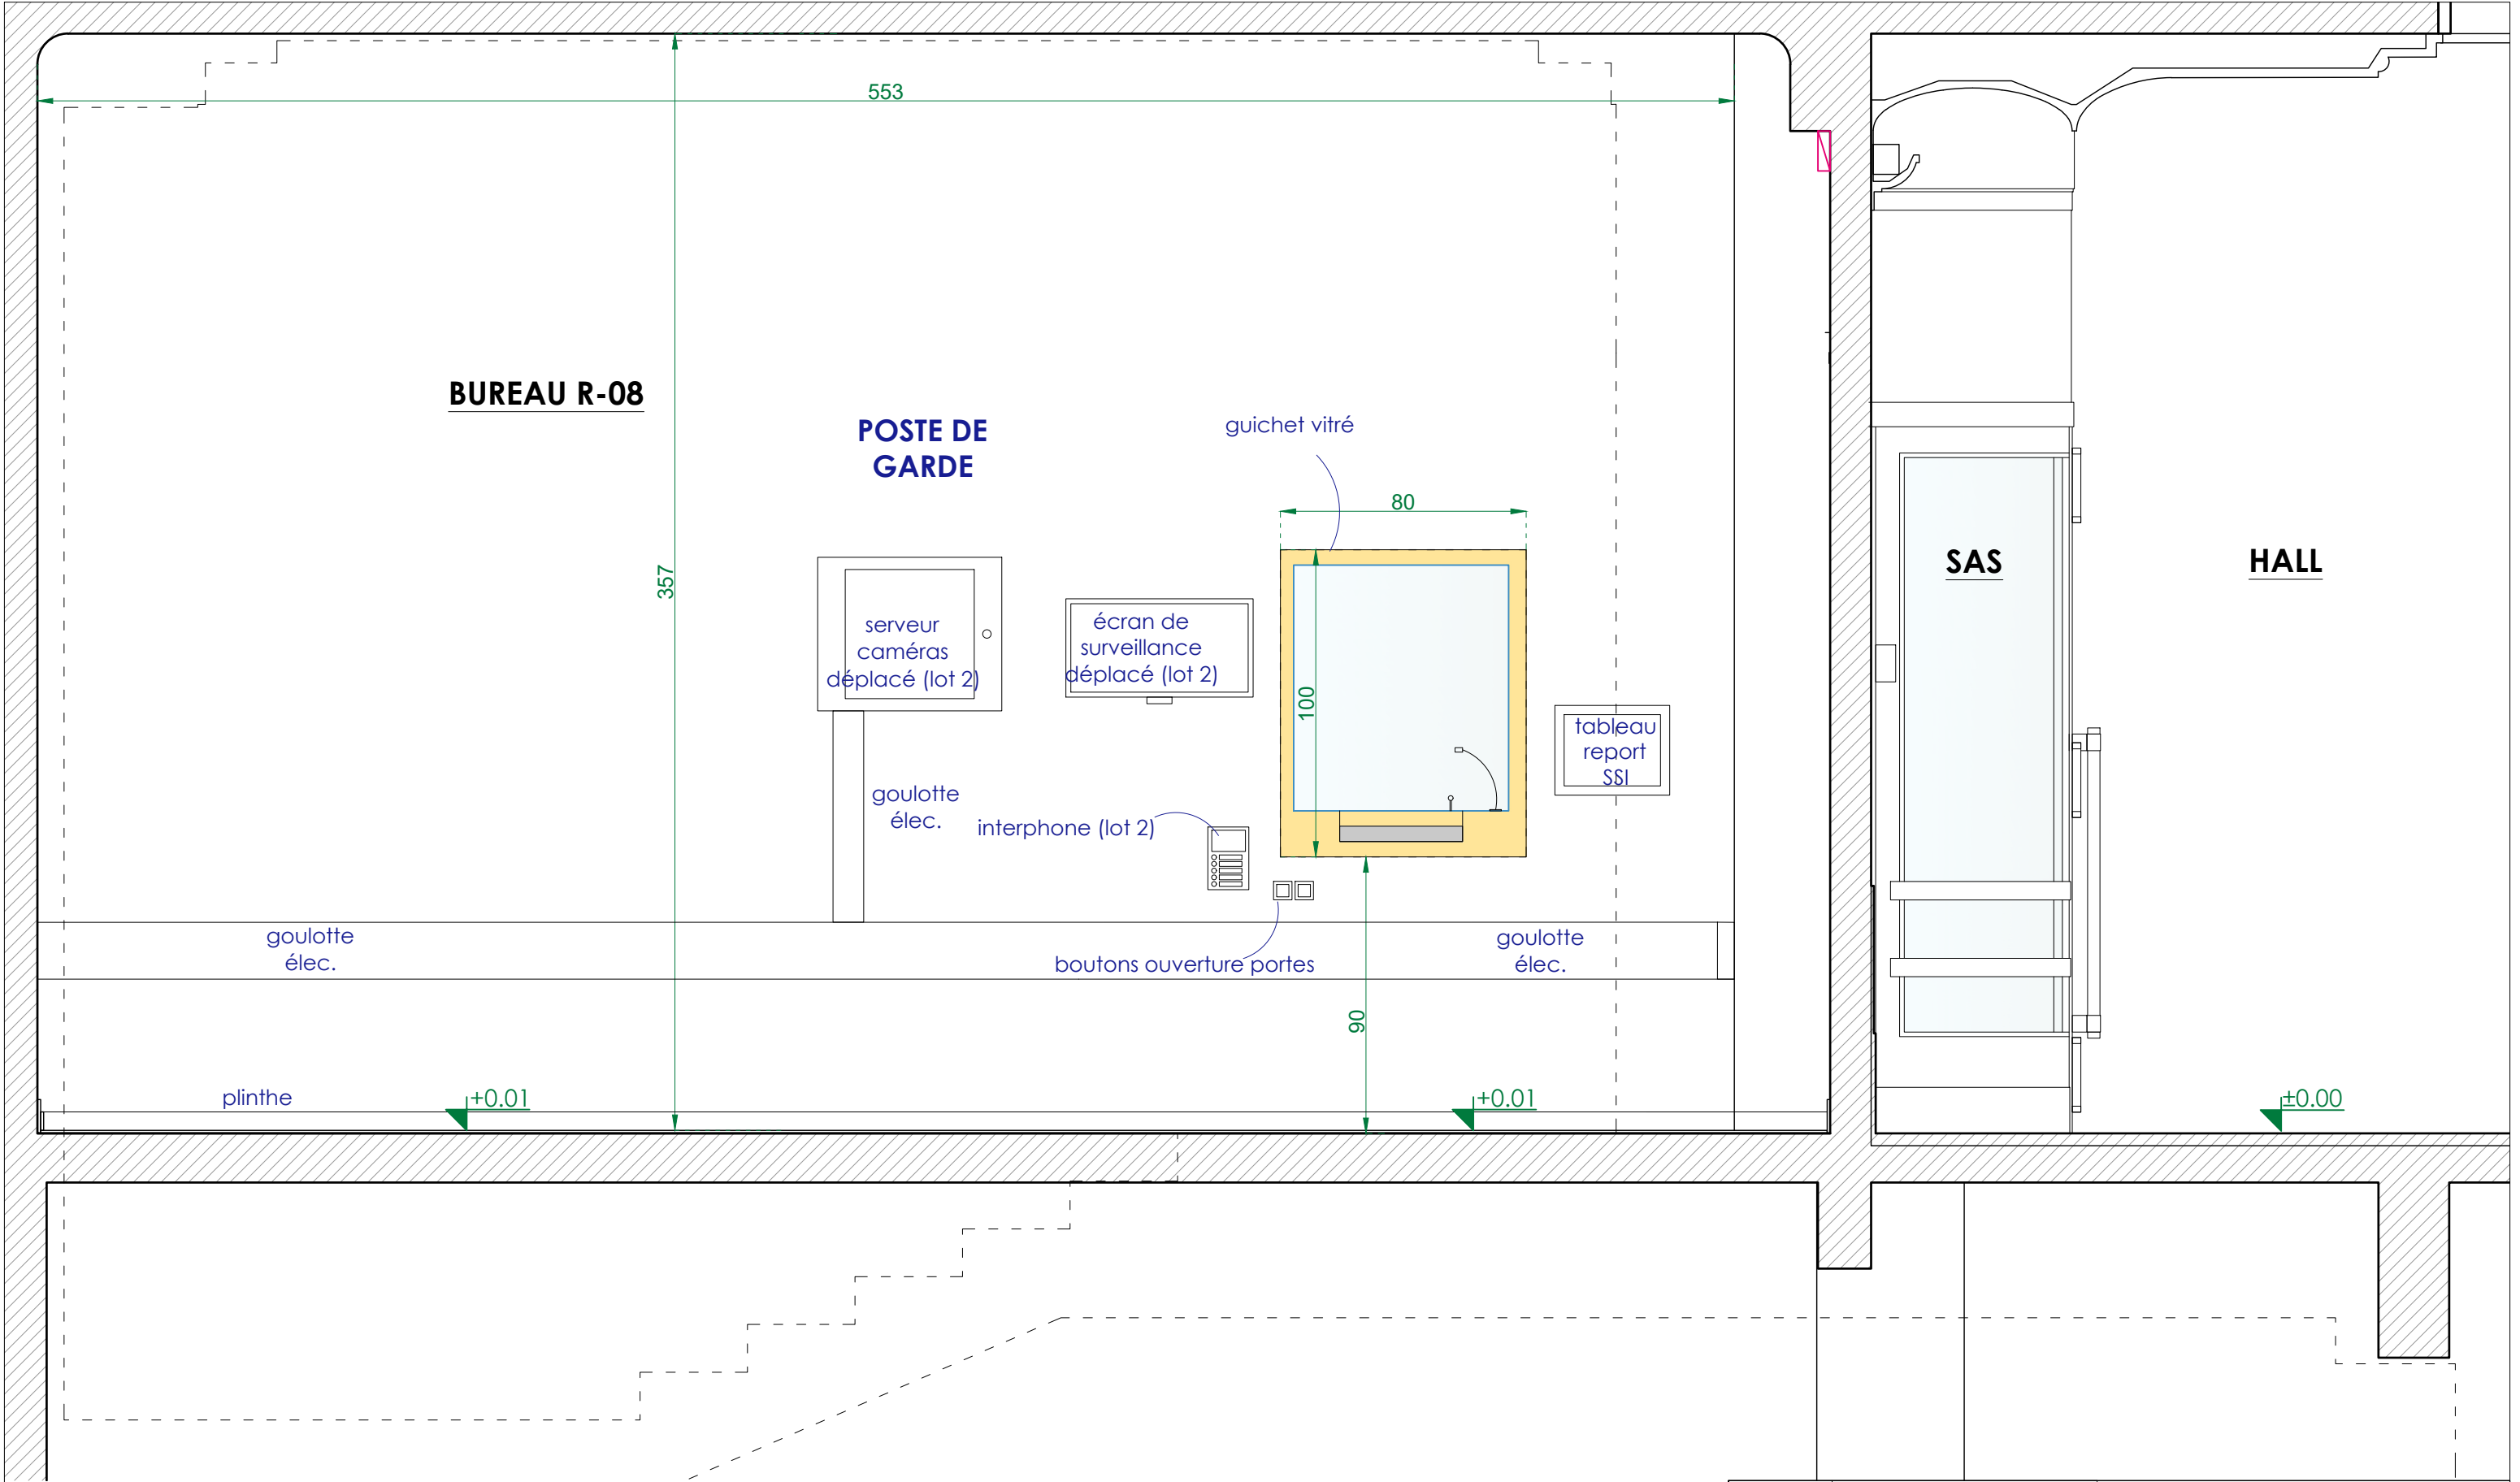

LÉGENDE

Ensemble menuisé
(couleur jaune nor

Texte noir: élément existant

Texte bleu: élément projeté

Nota: Les prestations relatives au lot 2 sont indiquées.

dgac

SNIA

SIEGE DU SNIA

82 rue des Pyrénées 75020 Paris

SÉCURISATION

DE L'ENTRÉE

PROJET

Élévation

côté bureau R08

SERVICE NATIONAL D'INGÉNIERIE AÉROPORTUAIRE

SNIA - département ingénierie bâtiment


82 rue des Pyrénées - 75970 - Paris cedex 20

SNIA - antenne de Paris

82 rue des Pyrénées - 75970 - Paris cedex 20


| Réf. | Indice | Echelle | Format | Date |
|------|--------|---------|--------|----------|
| 08 | 1 | 1/20e | A3 | 28/03/25 |

État existant+déposes

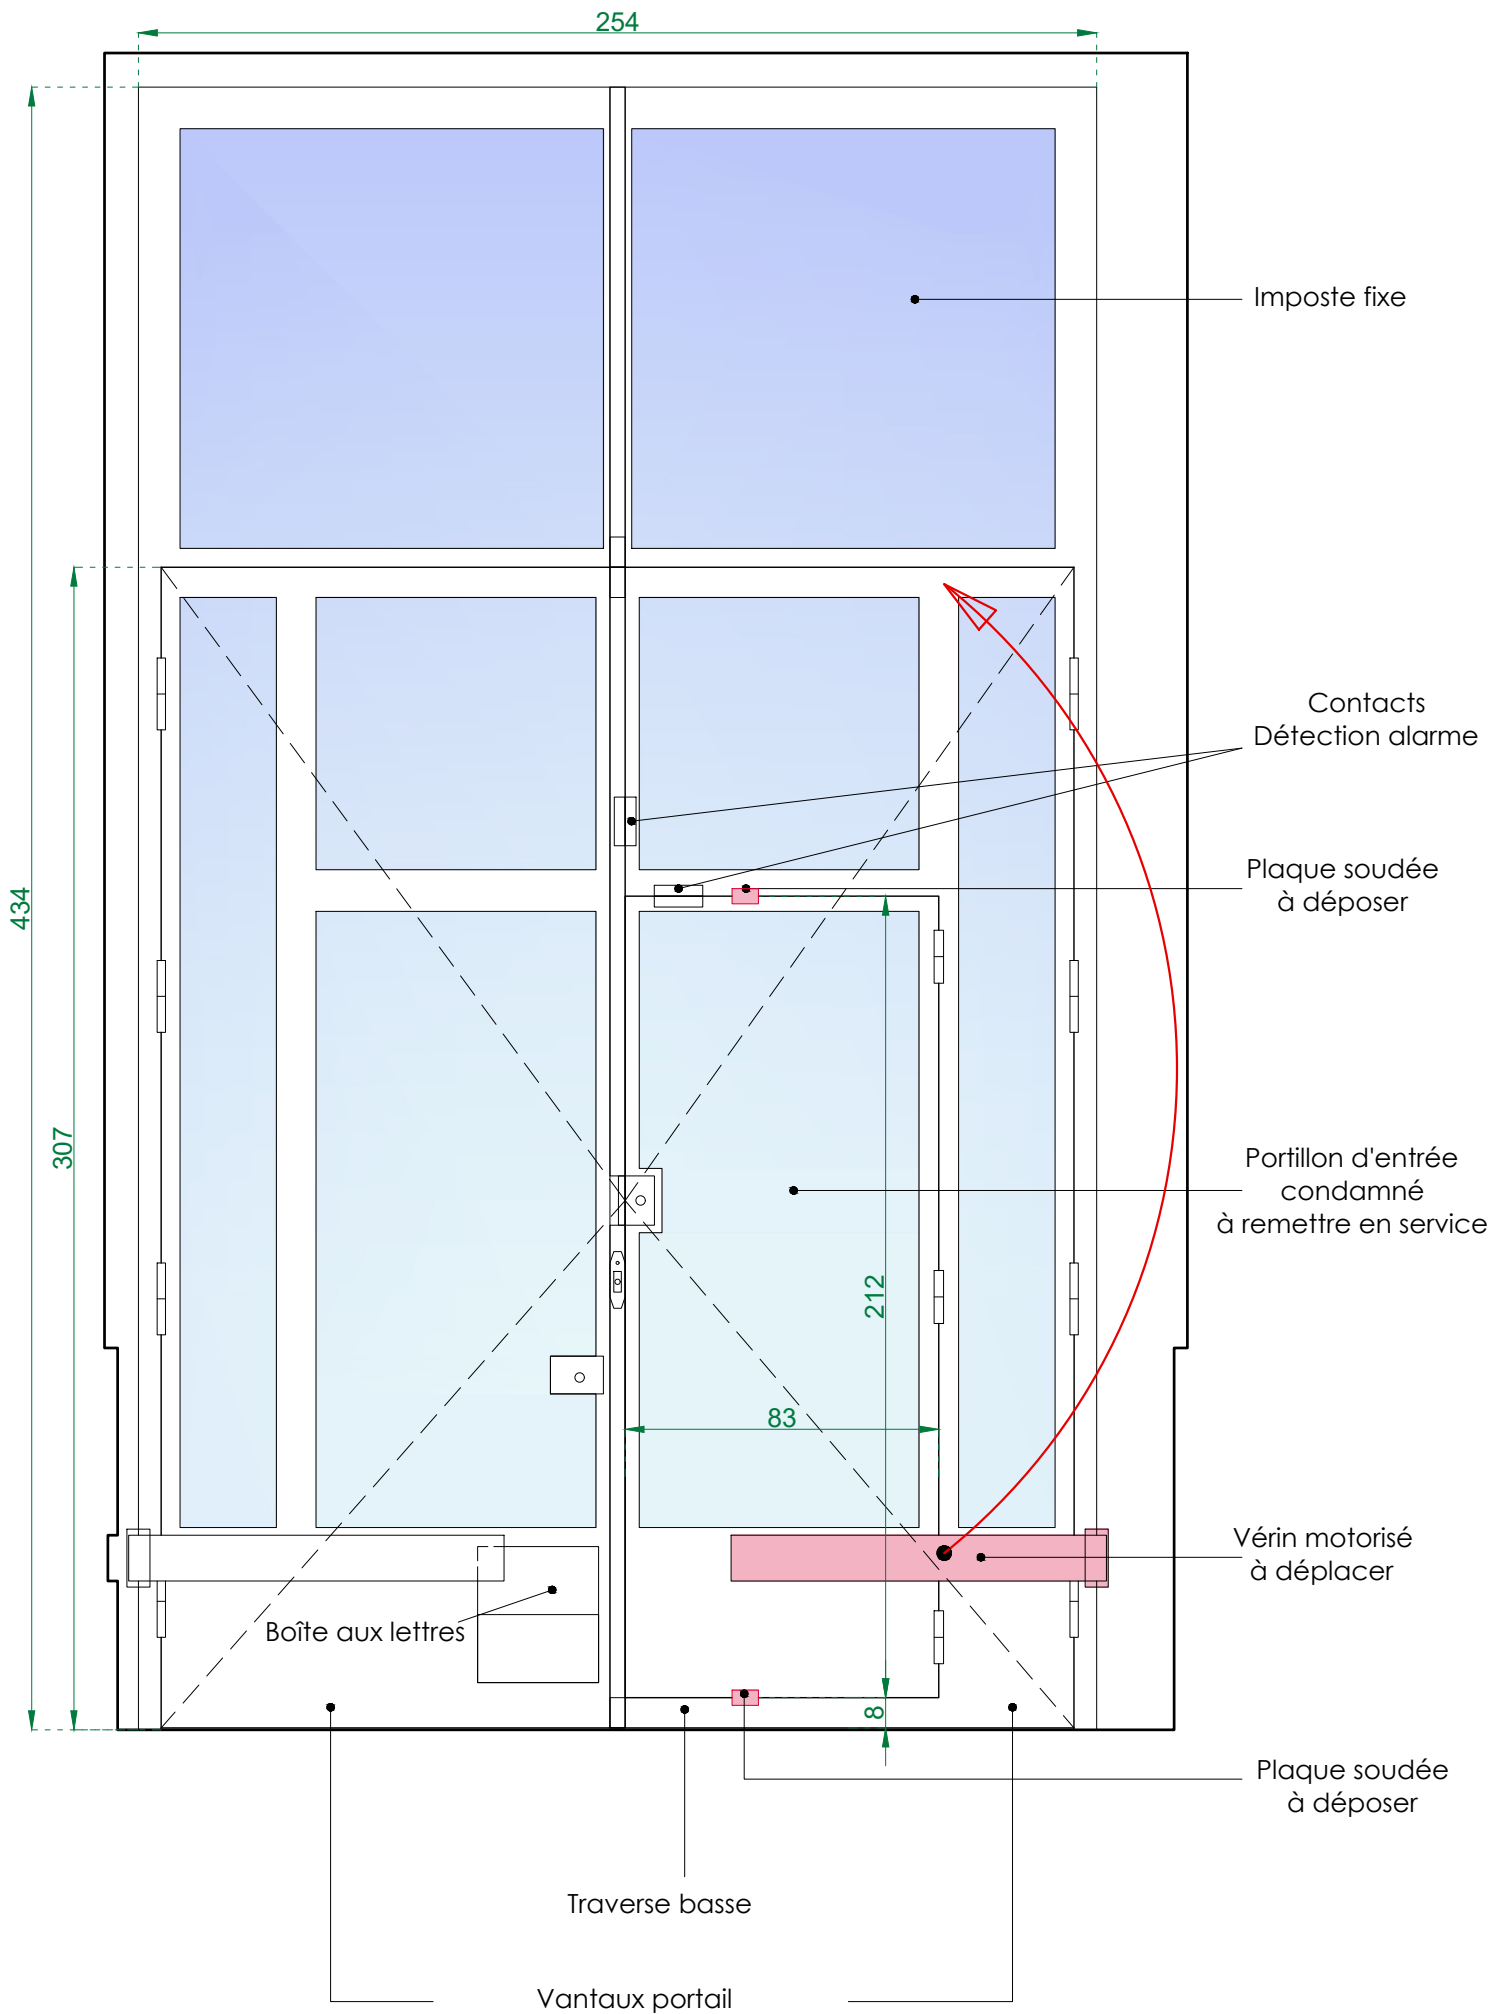

Nota: Les prestations relatives au lot 2 sont indiquées.

État projeté

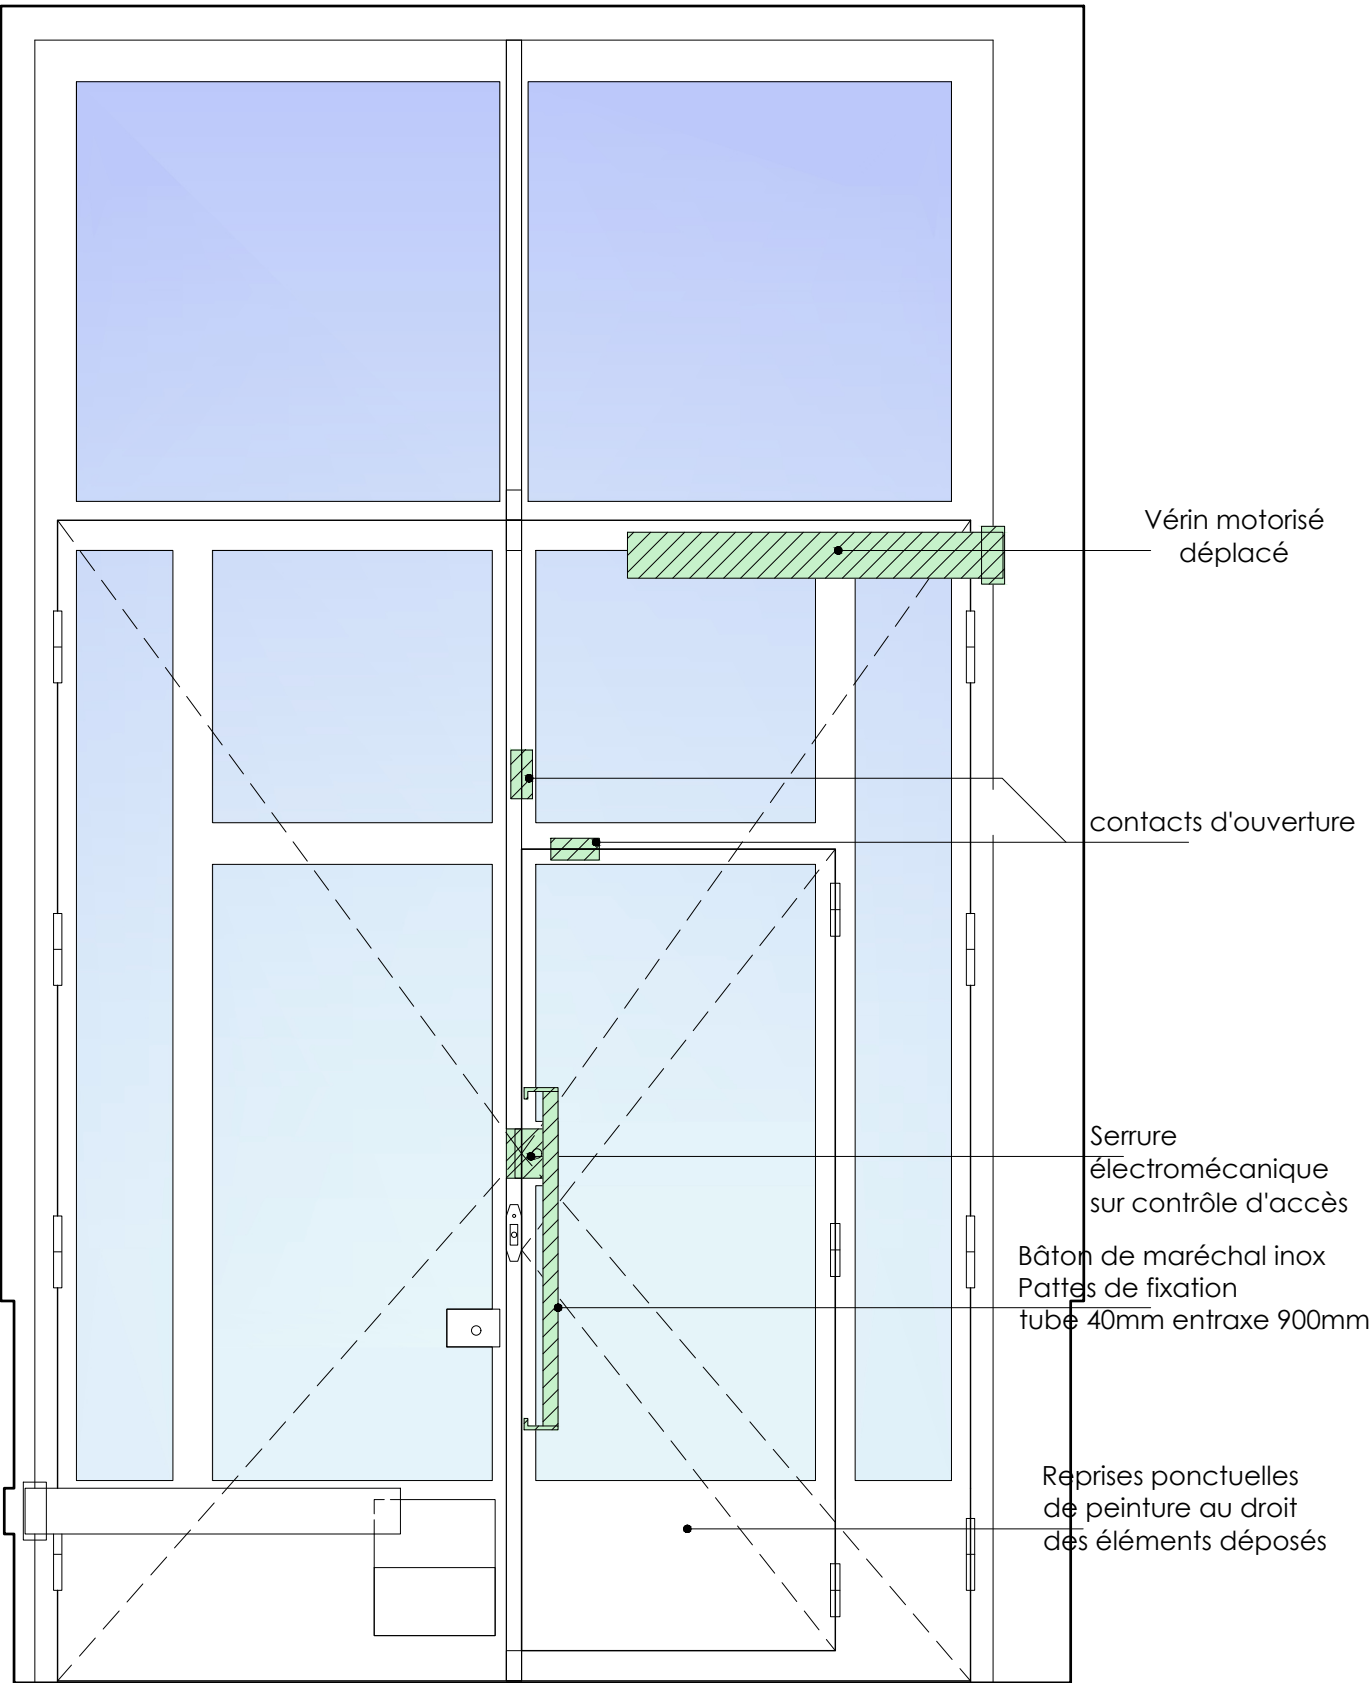

Plans des Bâtiments
du SNIA
ACCÈS PMR
84 rue des Pyrénées
**Réouverture
portillon
condamné**

SERVICE NATIONAL D'INGÉNIERIE AÉROPORTUAIRE

SNIA - département ingénierie Bâtiments
82 rue des Pyrénées - 75970 - Paris cedex 20

antenne Paris
82 rue des Pyrénées - 75970 - Paris cedex 20

| Réf. | Indice | Echelle | Format | Date |
|------|--------|---------|--------|----------|
| 09 | | 1/20e | A3 | 28/03/25 |