



Bat B - RdC Bas

ZA01 bat A,B,C,D

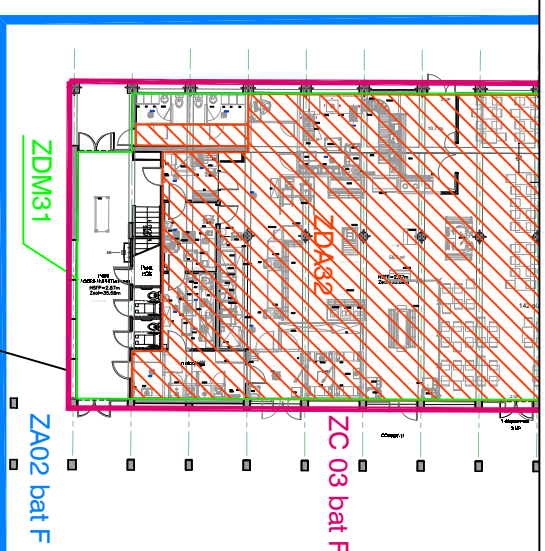

Bat F - RdC

ZA02 bat F

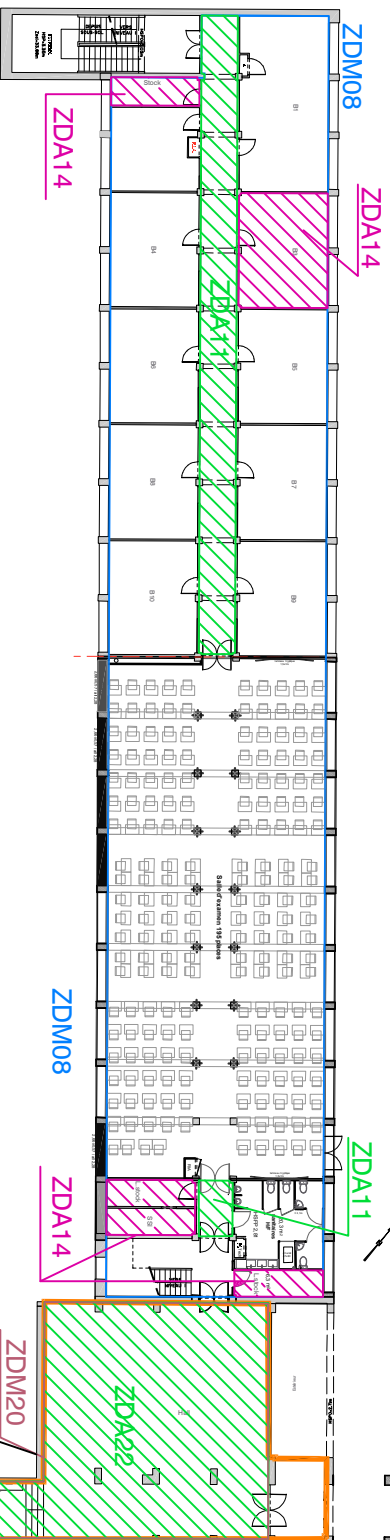

Bat B - RdC

Bat D - RdC

ZA01 bat A,B,C,D

ZC 01 bat D

Bat A - Emprise



MAITRE D'OUVRAGE

Siprev

418, rue du Mos de
Verchant
34935 Montpellier
Cedex 09

AFFAIRE

Ecole Normale Supérieure
Maritime (ENSM)
38, avenue du Corail
13008 Marseille

TITRE

Plan de zones de détection et de mise
en sécurité
Bâtiments A,B,D
Niveaux inférieurs

Indice Date Création Observations

Indice	Date	Création	Observations
A	06/12/2022		
B	20/02/2023	Changement du logo M	
C	07/12/2023	Mise à jour ZDA14 (entretiens)	
D	23/05/2024	Mise à jour ZDA11	

n°aff: SJ/22200227

Echelle
SD

Plan n°
002

Folio n°--