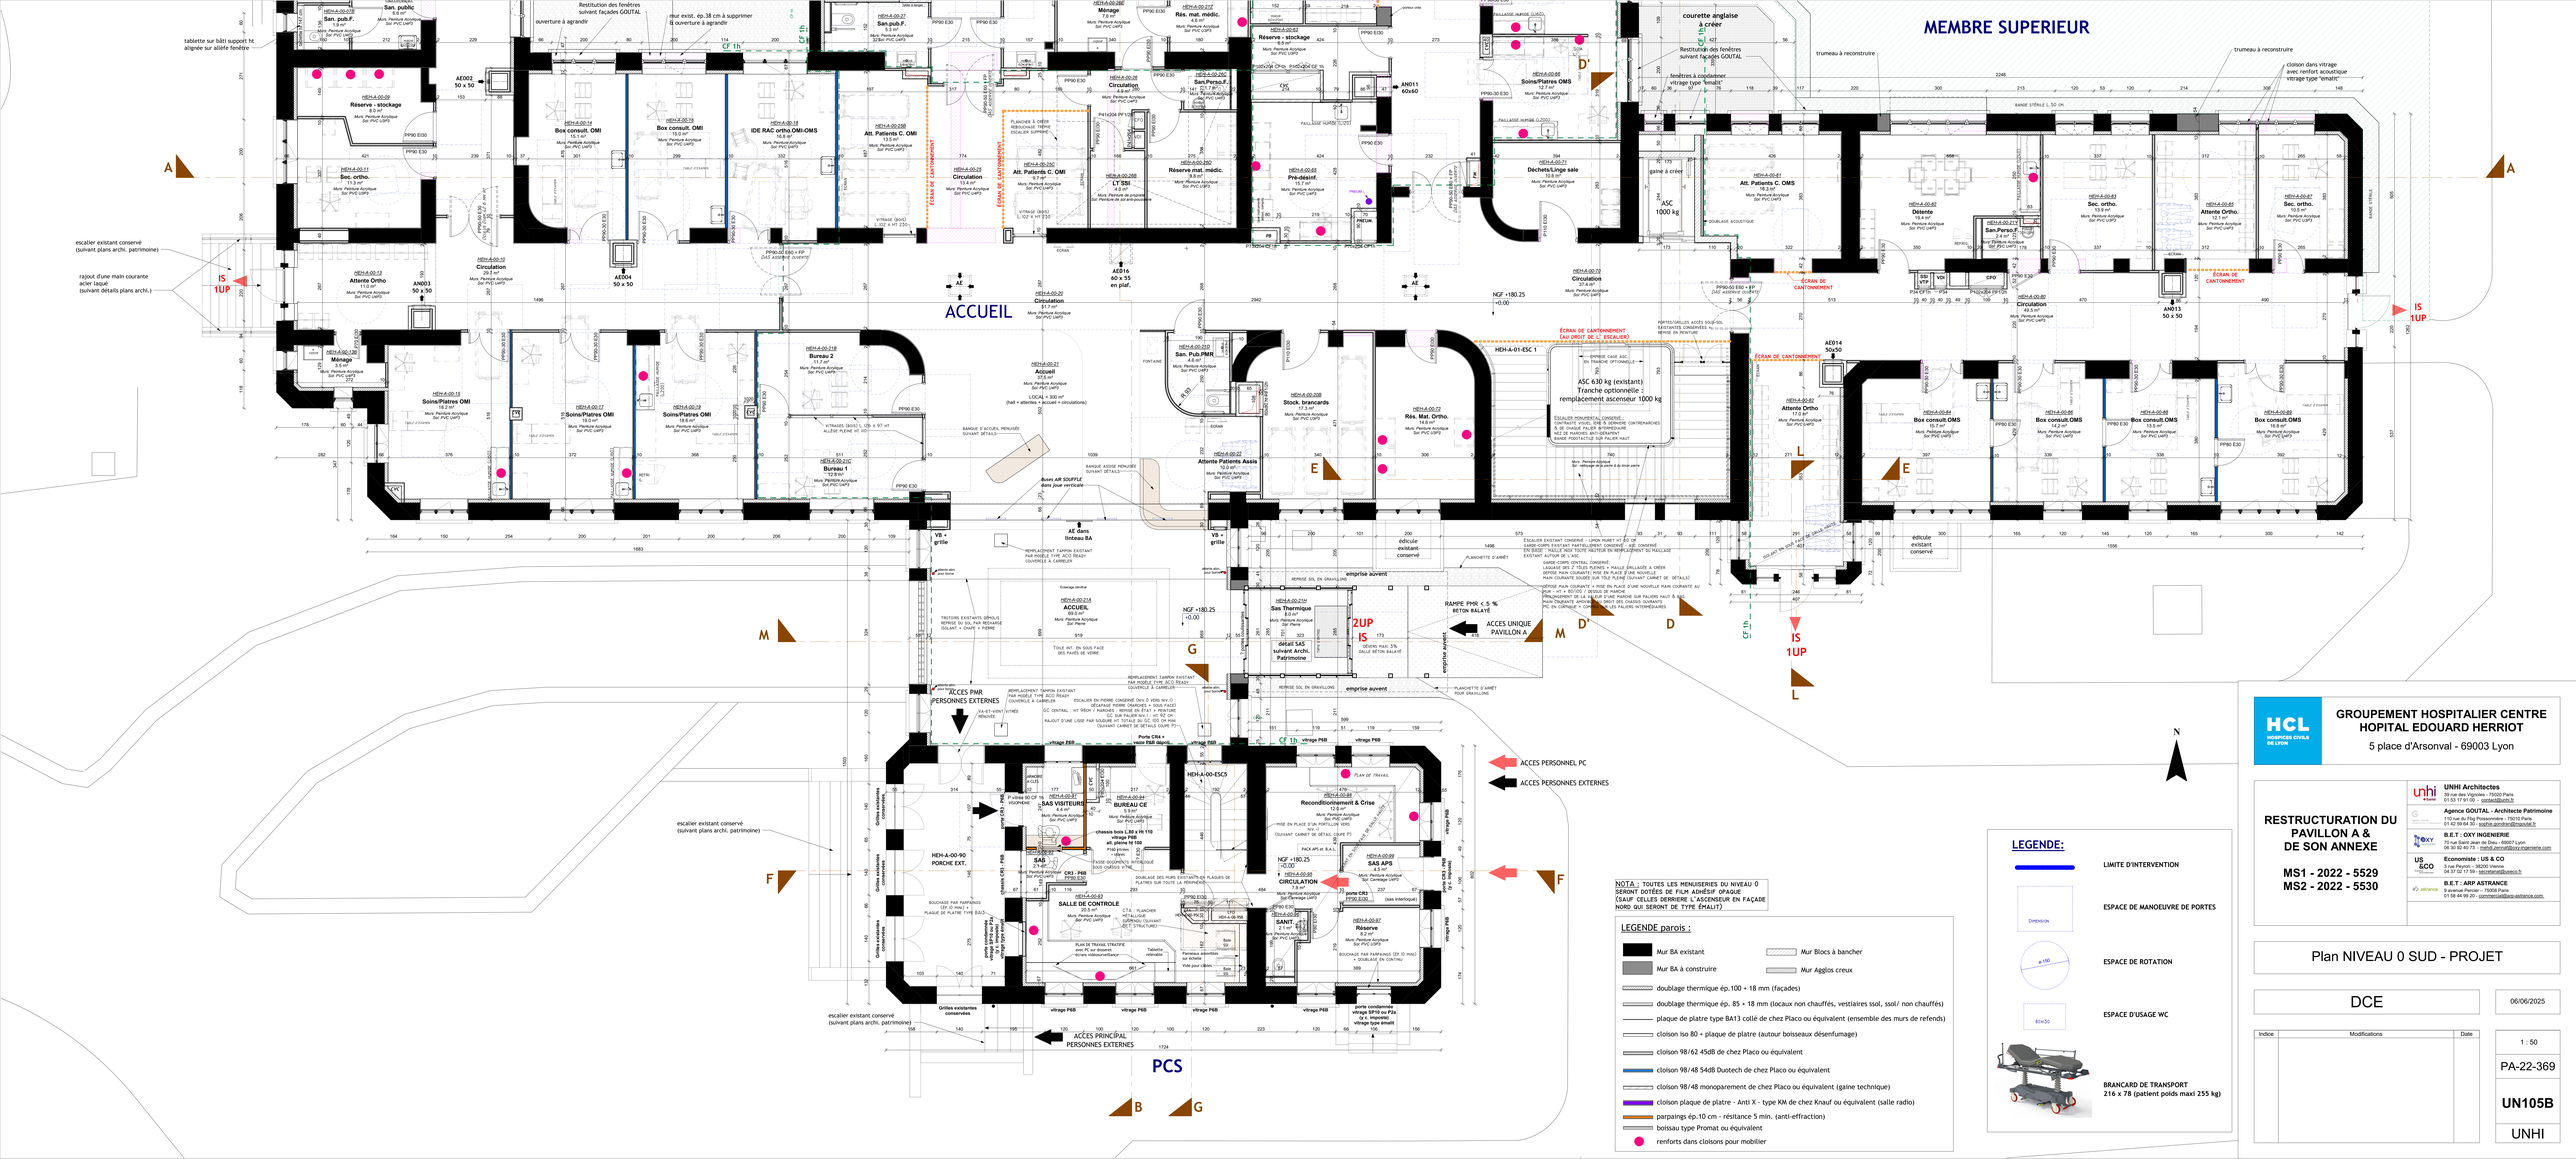

LEGENDE:

- LIMITE D'INTERVENTION
- ESPACE DE MANOEUVRE DE PORTES
- ESPACE DE ROTATION
- ESPACE D'USAGE WC
- BRANCARD DE TRANSPORT 216 x 78 (patient poids maxi 255 kg)

NOTA : TOUTES LES MENUISERIES DU NIVEAU 0 SERONT DOTÉES DE FILM ADHÉSIF OPAQUE (SAUF CELLES DERRIERE L'ASCENSEUR EN FAÇADE NORD QUI SERONT DE TYPE ÉMAIL?)

LEGENDE parois :

- Mur BA existant
- Mur BA à construire
- Mur Blocs à bancher
- Mur Agglos creux
- doublage thermique ép.100 + 18 mm (façades)
- doublage thermique ép. 85 + 18 mm (locaux non chauffés, vestiaires sssl, ssol/ non chauffés)
- plaque de platre type BA13 collé de chez Placo ou équivalent (ensemble des murs de refends)
- cloison iso 80 + plaque de platre (autour boisseaux désenfumage)
- cloison 98/62 45dB de chez Placo ou équivalent
- cloison 98/48 54dB Ductech de chez Placo ou équivalent
- cloison 98/48 monoparement de chez Placo ou équivalent (gaine technique)
- cloison plaque de platre - Anti X - type KM de chez Knauf ou équivalent (salle radio)
- parpaings ép.10 cm - résitance 5 min. (anti-effraction)
- boissau type Promat ou équivalent
- renforts dans cloisons pour mobilier

GROUPEMENT HOSPITALIER CENTRE
HOPITAL EDOUARD HERRIOT
5 place d'Arsonval - 69003 Lyon

RESTRUCTURATION DU PAVILLON A & DE SON ANNEXE

MS1 - 2022 - 5529
MS2 - 2022 - 5530

UNHI Architectes
38 rue des Vignoles - 75020 Paris
01 53 17 91 00 - contact@unhi.fr

Agence GOUTAL - Architecte Patrimoine
110 rue du Flog Puissesmière - 75010 Paris
01 42 58 84 30 - sophie.sanches@goutal.fr

B.E.T : OXY INGENIERIE
70 rue Saint Jean de Dieu - 69007 Lyon
06 30 50 40 79 - merlot.jeremy@oxy-ingenierie.com

Economiste : US & CO
3 rue Peyrolo – 38200 Vienne
04 37 02 17 59 - secretariat@usco.fr

B.E.T : ARP ASTRANCE
9 avenue Rachais - 75008 Paris
01 58 44 99 20 - commercial@arp-astrance.com

Plan NIVEAU 0 SUD - PROJET

DCE — 06/06/2025

Indice	Modifications	Date

1 : 50

PA-22-369

UN105B

UNHI