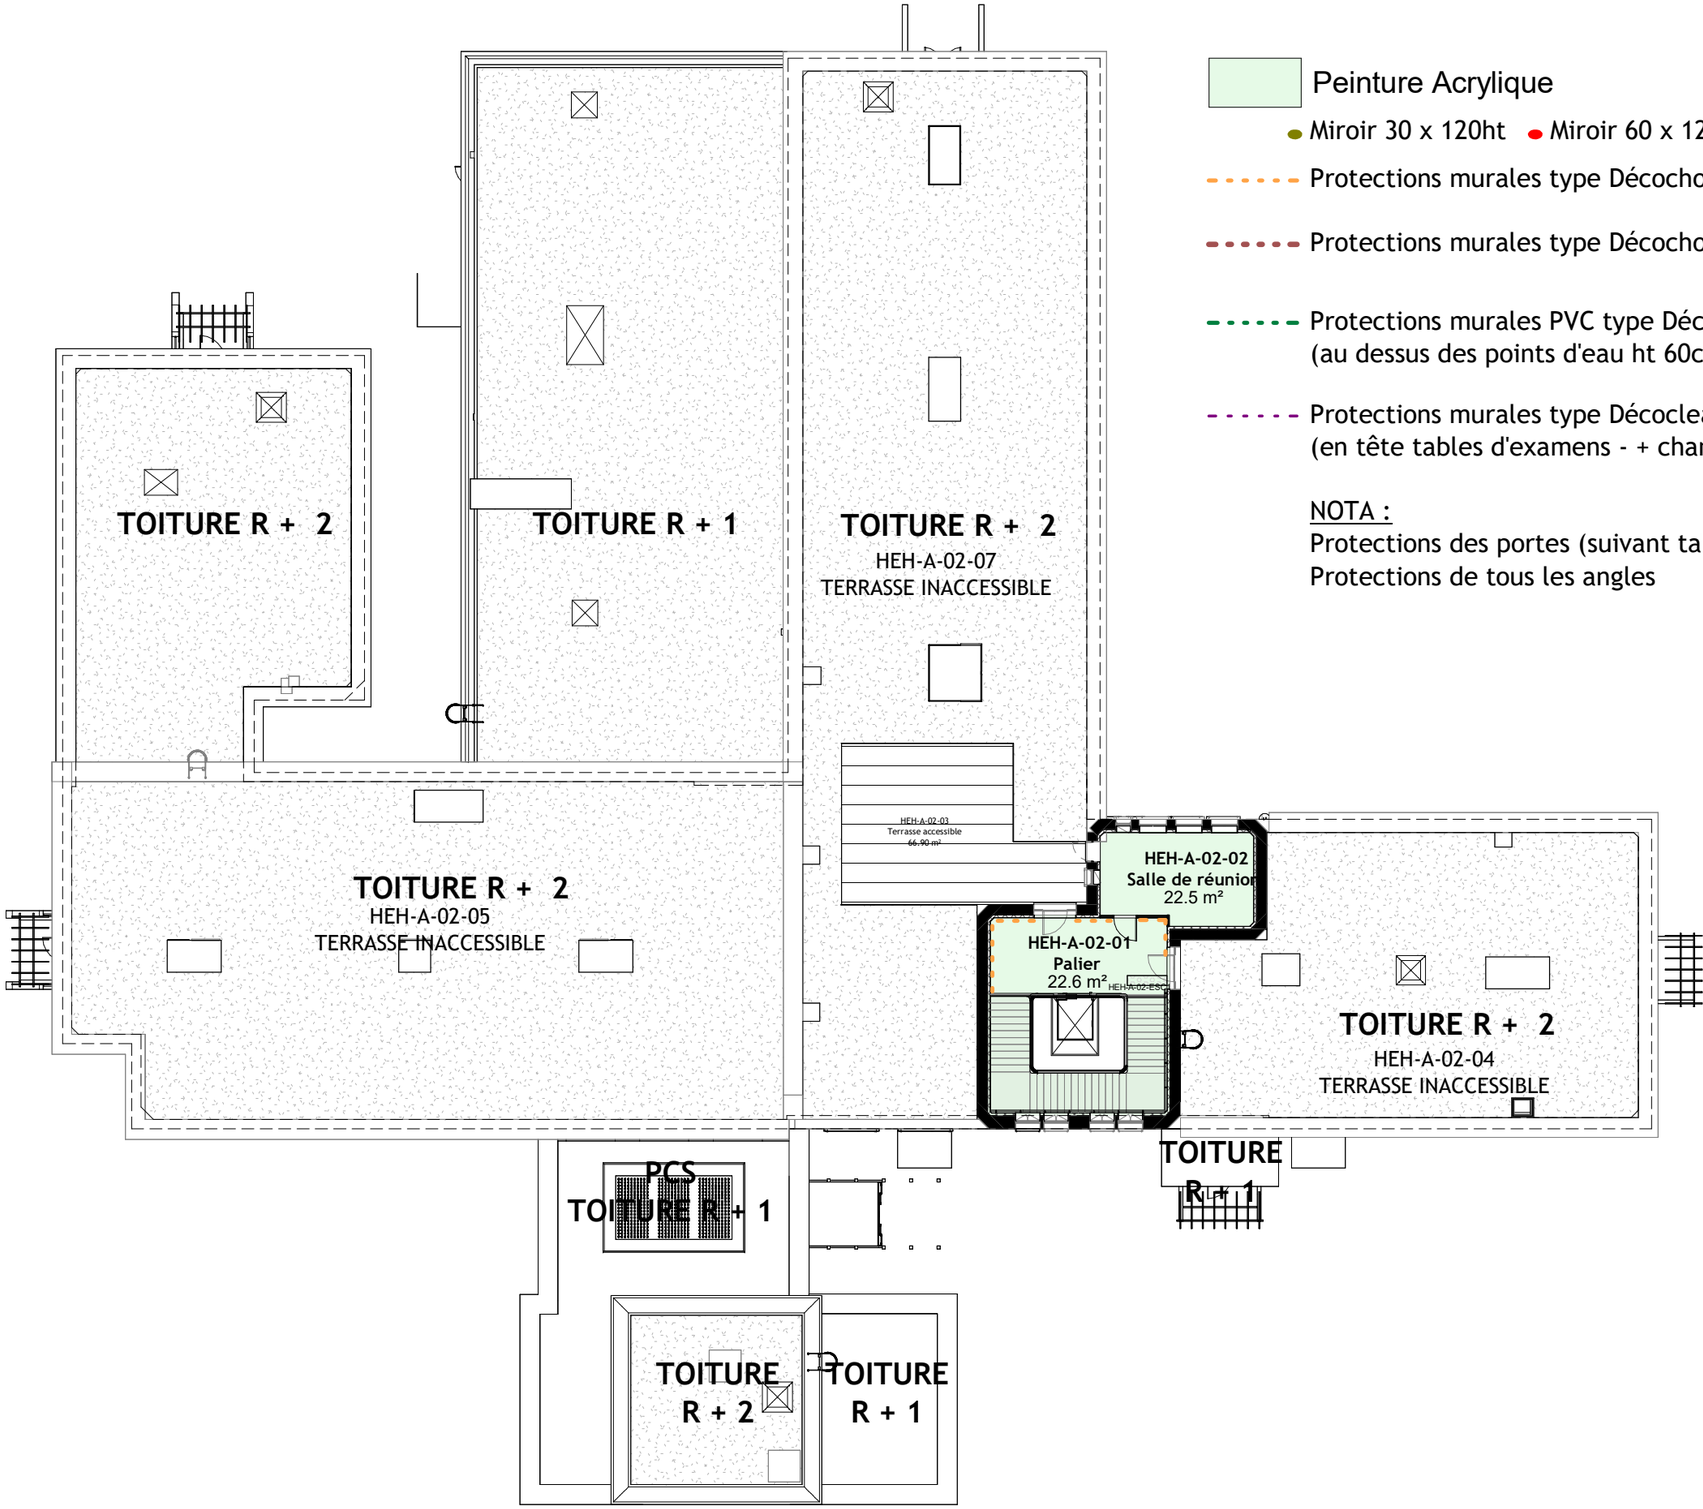

Peinture Acrylique

Miroir 30 x 120ht Miroir 60 x 120ht Miroir 90 x 210ht

Protections murales type Décochoc ht 1.10 m (+ chanfrein)

Protections murales type Décochoc ht 1.60 m (+chanfrein)

Protections murales PVC type Décoclean ou équivalent
(au dessus des points d'eau ht 60cm - + chanfrein)

Protections murales type Décoclean ht 1.10 m
(en tête tables d'examens - + chanfrein)

NOTA :
Protections des portes (suivant tableau de portes)
Protections de tous les angles

N

UNHI Architectes unhi Santé	HCL HOSPICES CIVILS DE LYON GROUPEMENT HOSPITALIER CENTRE HOPITAL EDOUARD HERRIOT 5 place d'Arsonval, 69003, Lyon	Restructuration du Pavillon A & de son annexe - MS1 - 2022-5529 MS2 - 2022-5530	**Plan NIVEAU 2 - Murs**	DCE	06/06/2025 1 : 250	**UN411** UNHI