– ABRASION / PONCAGE SURFACE EXISTANTE
– NETTOYAGE SOUS–FACE PAVÉS DE VERRE
– PAVÉ DE VERRE DE TYPE "LUMAX" St GOBIN
RESTAURATION BÉTON (RAGRÉAGE), PASSIVATION DES FERS
RESINE PLYURETHANE TRANSLUCIDE
PAR LE DESSUS DE TYPE COETRANS

COUVERTINE 8MM
EN ZINC QUARTZ

CARREAUX
D'ASPHALTE COMPRIME 15X15CM
(DITO EXISTANT)
SUR COMPLEXE D'ETANCHEITE
BI–COUCHES

SOLIN CIMENT
(DITO EXISTANT)

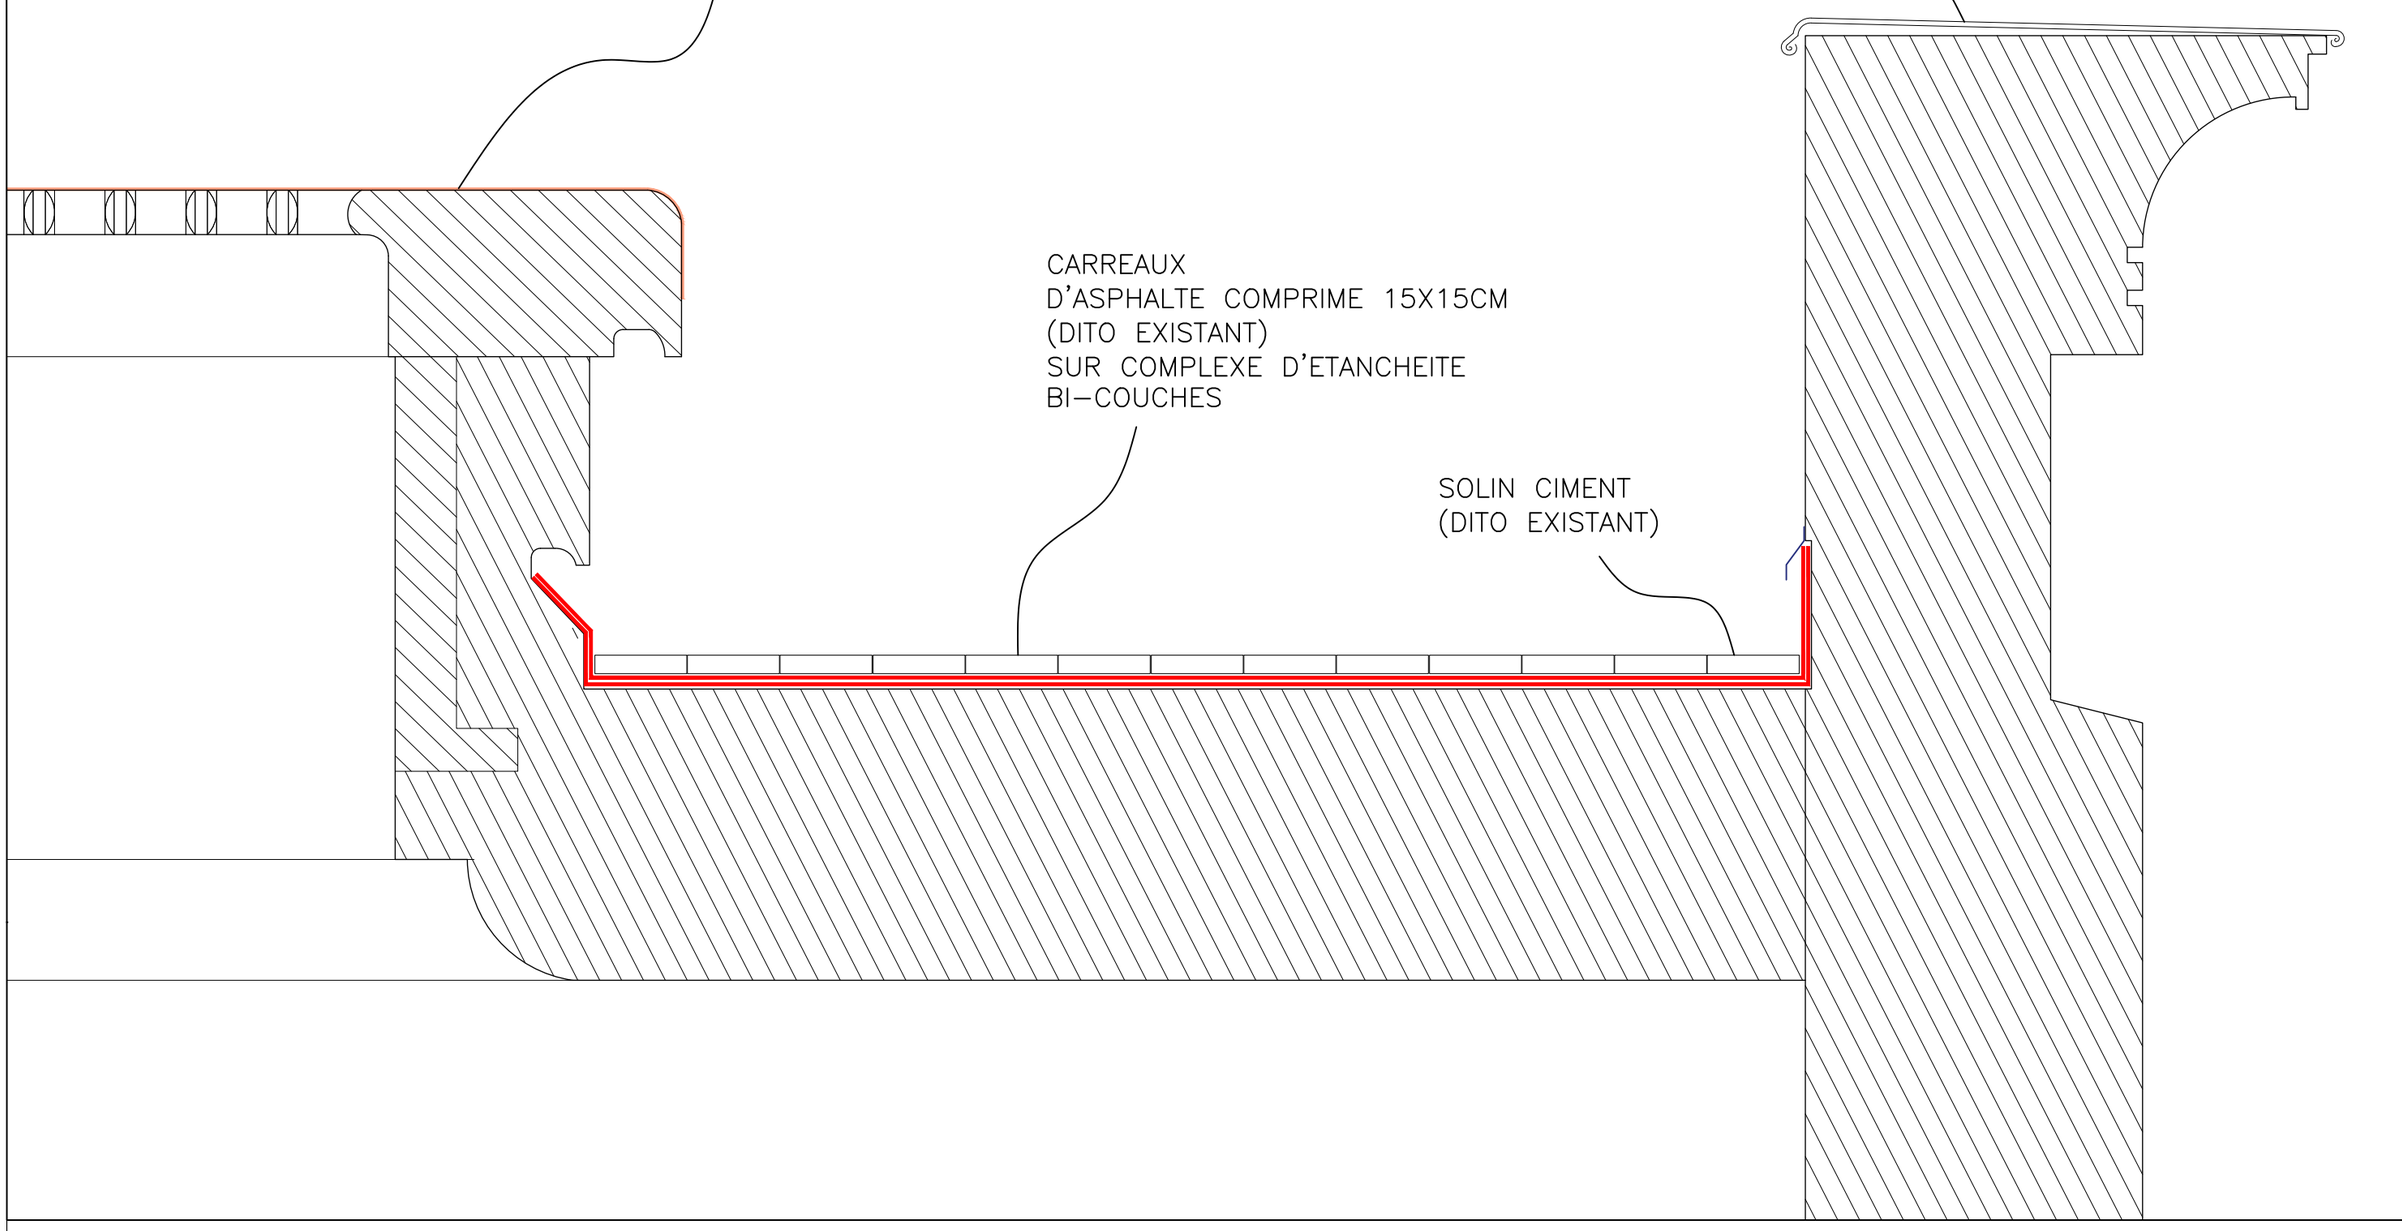

UNHI Architectes

GROUPEMENT HOSPITALIER CENTRE
HOPITAL EDOUARD HERRIOT
5 place d'Arsonval, 69003, Lyon

Restructuration du Pavillon A &
de son annexe - MS1 - 2022-5529
MS2 - 2022-5530

DÉTAIL LANTERNEAU ET COMPLEXE D'ETANCHEITE DE LA TERRASSE DE L'ANNEXE

DCE

06/06/2025

1:20e - 1/3

GO191

GOUTAL