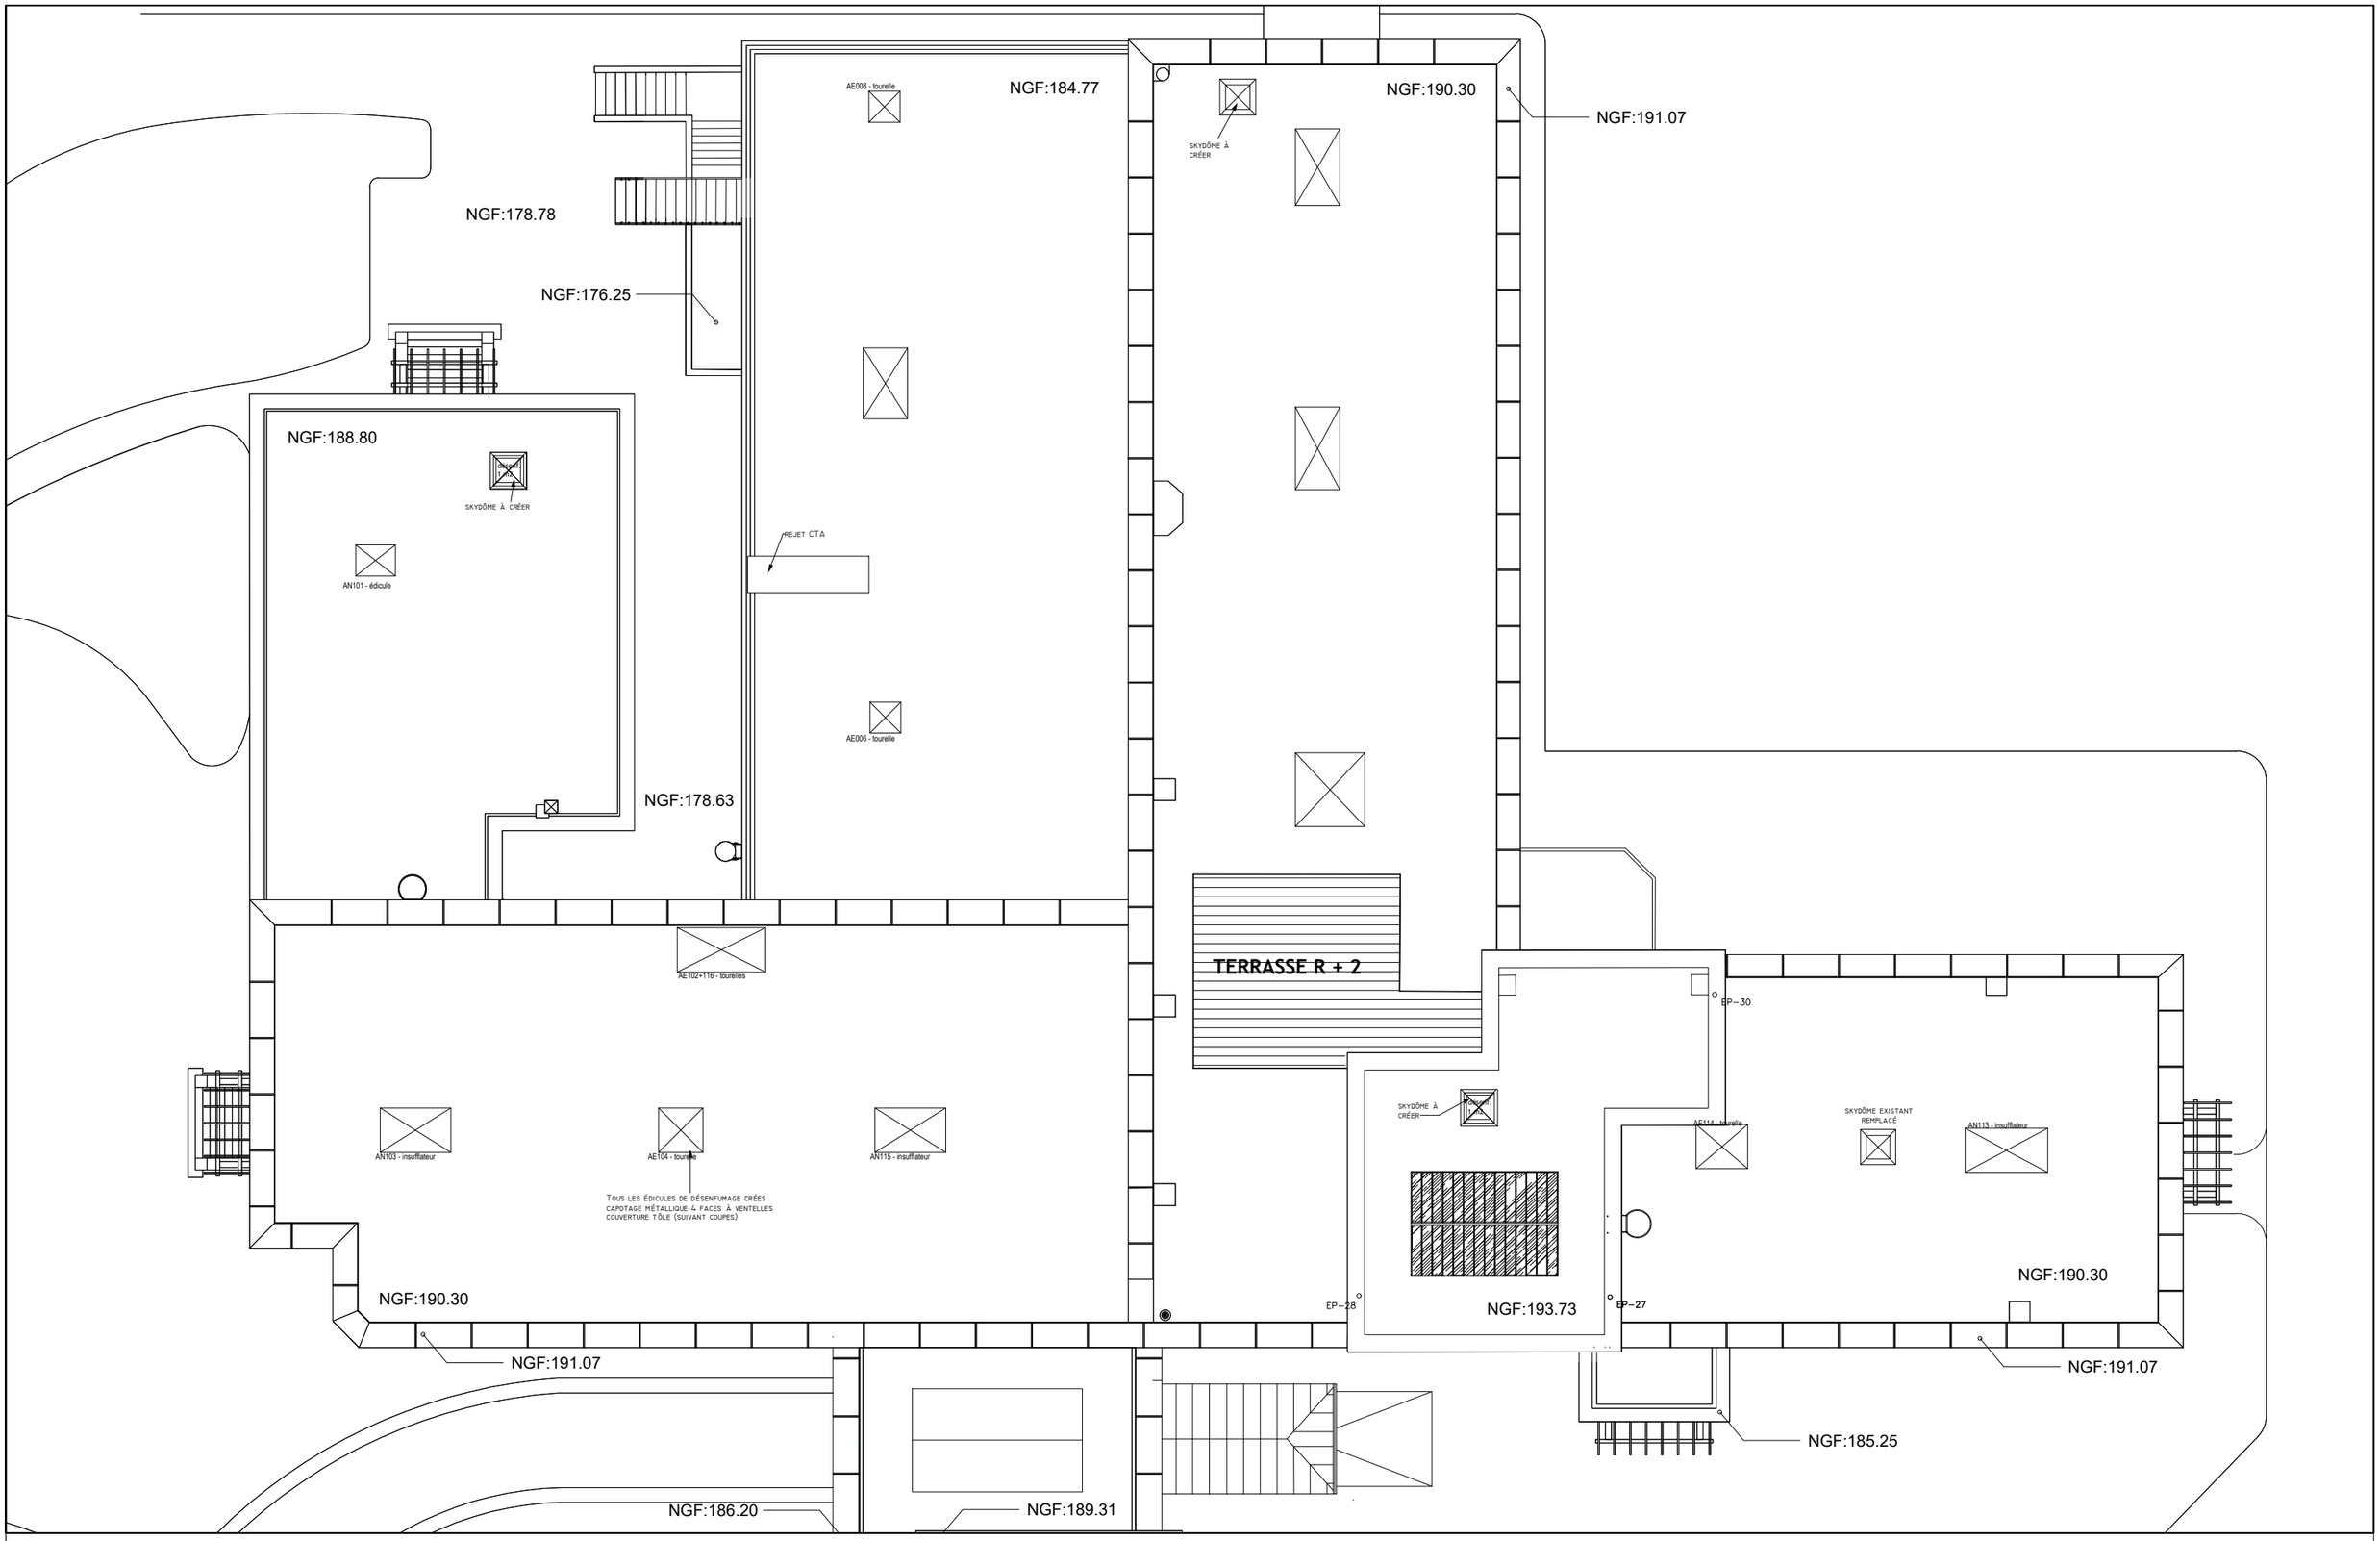

UNHI Architectes unhi +Santé	**GROUPEMENT HOSPITALIER CENTRE HOPITAL EDOUARD HERRIOT** 5 place d'Arsonval, 69003, Lyon	**Restructuration du Pavillon A & de son annexe - MS1 - 2022-5529 MS2 - 2022-5530**	**Pavillon A - Plan de toiture État projeté - Lot menuiseries**	DCE	16/05/2025 1 : 200e GO141c GOUTAL