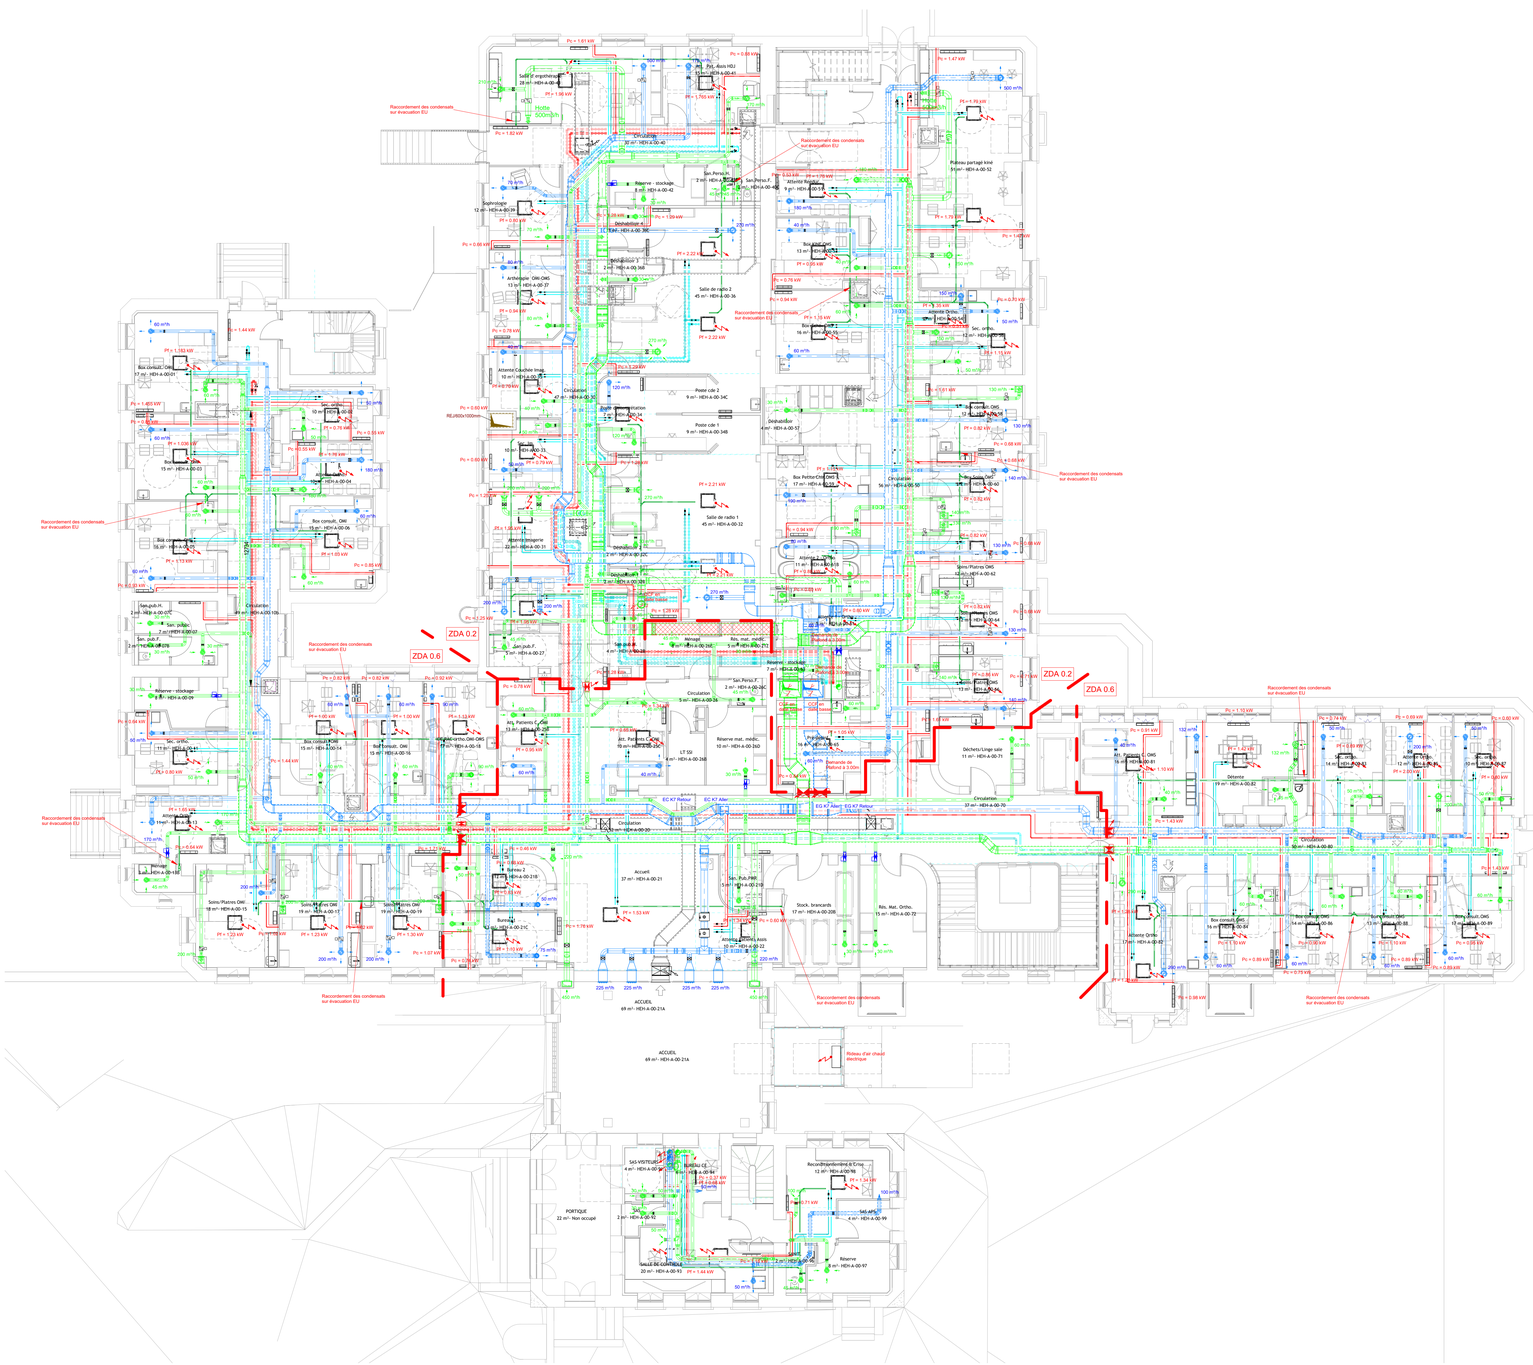

Air Neuf
Désenfumage Air Neuf
Désenfumage Extraction
Extraction Sorbonne
Extraction Spécifique
Rejet
Reprise
Soufflage
VMC

Eau glacée aller
Eau glacée retour
Eau Chaude aller
Eau Chaude retour
Eau Change Over
Fluide Frigorigène
Condensat

LEGENDE CVC

- Grille de reprise murale
- Bouche de soufflage Plafonnière, murale
- Bouche de reprise Plafonnière, murale
- Grille an façade extérieure
- Diffuseur à jet - Buses longue portée
- Clapet Coupe Feu autocommandé
- Clapet Coupe Feu télécommandé
- Module de réglage du débit
- Registre motorisé
- Piège à sons
- Batterie à eau en gaine Eau Chaude, Eau Glacée
- Pompe
- Radiateur à eau
- Console murale à Eau Glacée
- Cassette plafonnière

HCL HOSPICES CIVILS DE LYON

GROUPEMENT HOSPITALIER CENTRE HOPITAL EDOUARD HERRIOT

5 place d'Arsonval - 69003 Lyon

RESTRUCTURATION DU PAVILLON A & DE SON ANNEXE

MS1 - 2022 - 5529
MS2 - 2022 - 5530

UNHI Architectes
39 rue des Vignoles - 75020 Paris
01 53 17 91 00 - contact@unhi.fr

Agence GOUTAL - Architecte Patrimoine
110 rue du Fbg Poissonnière - 75010 Paris
01 42 59 64 30 - sophie.gondran@mgoutal.fr

B.E.T : OXY INGENIERIE
70 rue Saint Jean de Dieu - 69007 Lyon
06 30 92 40 73 - mehdi.zennaf@oxy-ingenierie.com

Economiste : US & CO
3 rue Peyron – 38200 Vienne
04 37 02 17 59 - secretariat@useco.fr

B.E.T : ARP ASTRANCE
9 avenue Percier – 75008 Paris
01 58 44 99 20 - commercial@arp-astrance.com

Plan CVC - Niveau RDC

DCE

06/06/2025

Indice	Modifications	Date
0	DCE	06/06/2025

Ech : 1/100e

22-008

OX314

OXY