




5 Local TGS  
1 : 50

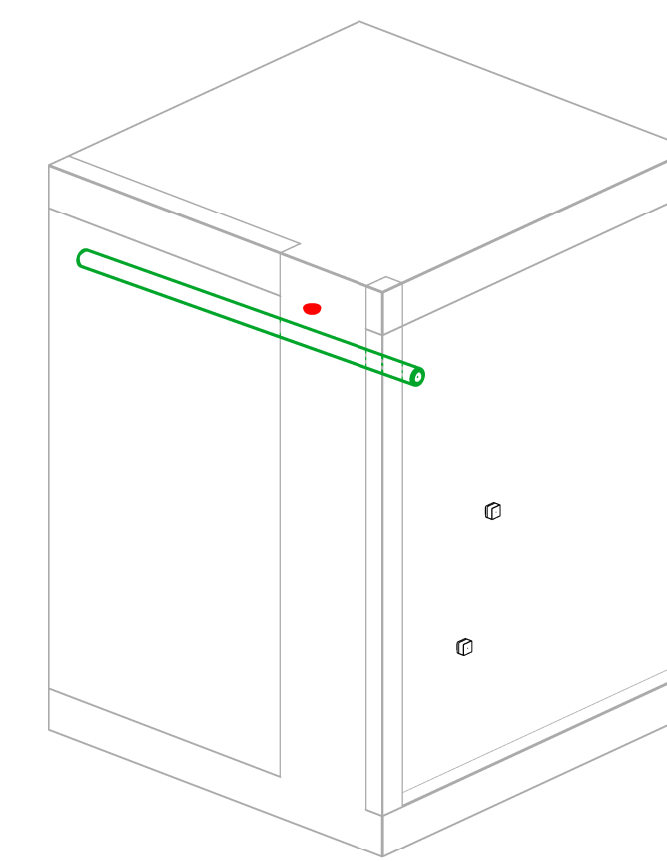


## 6 Local TGS

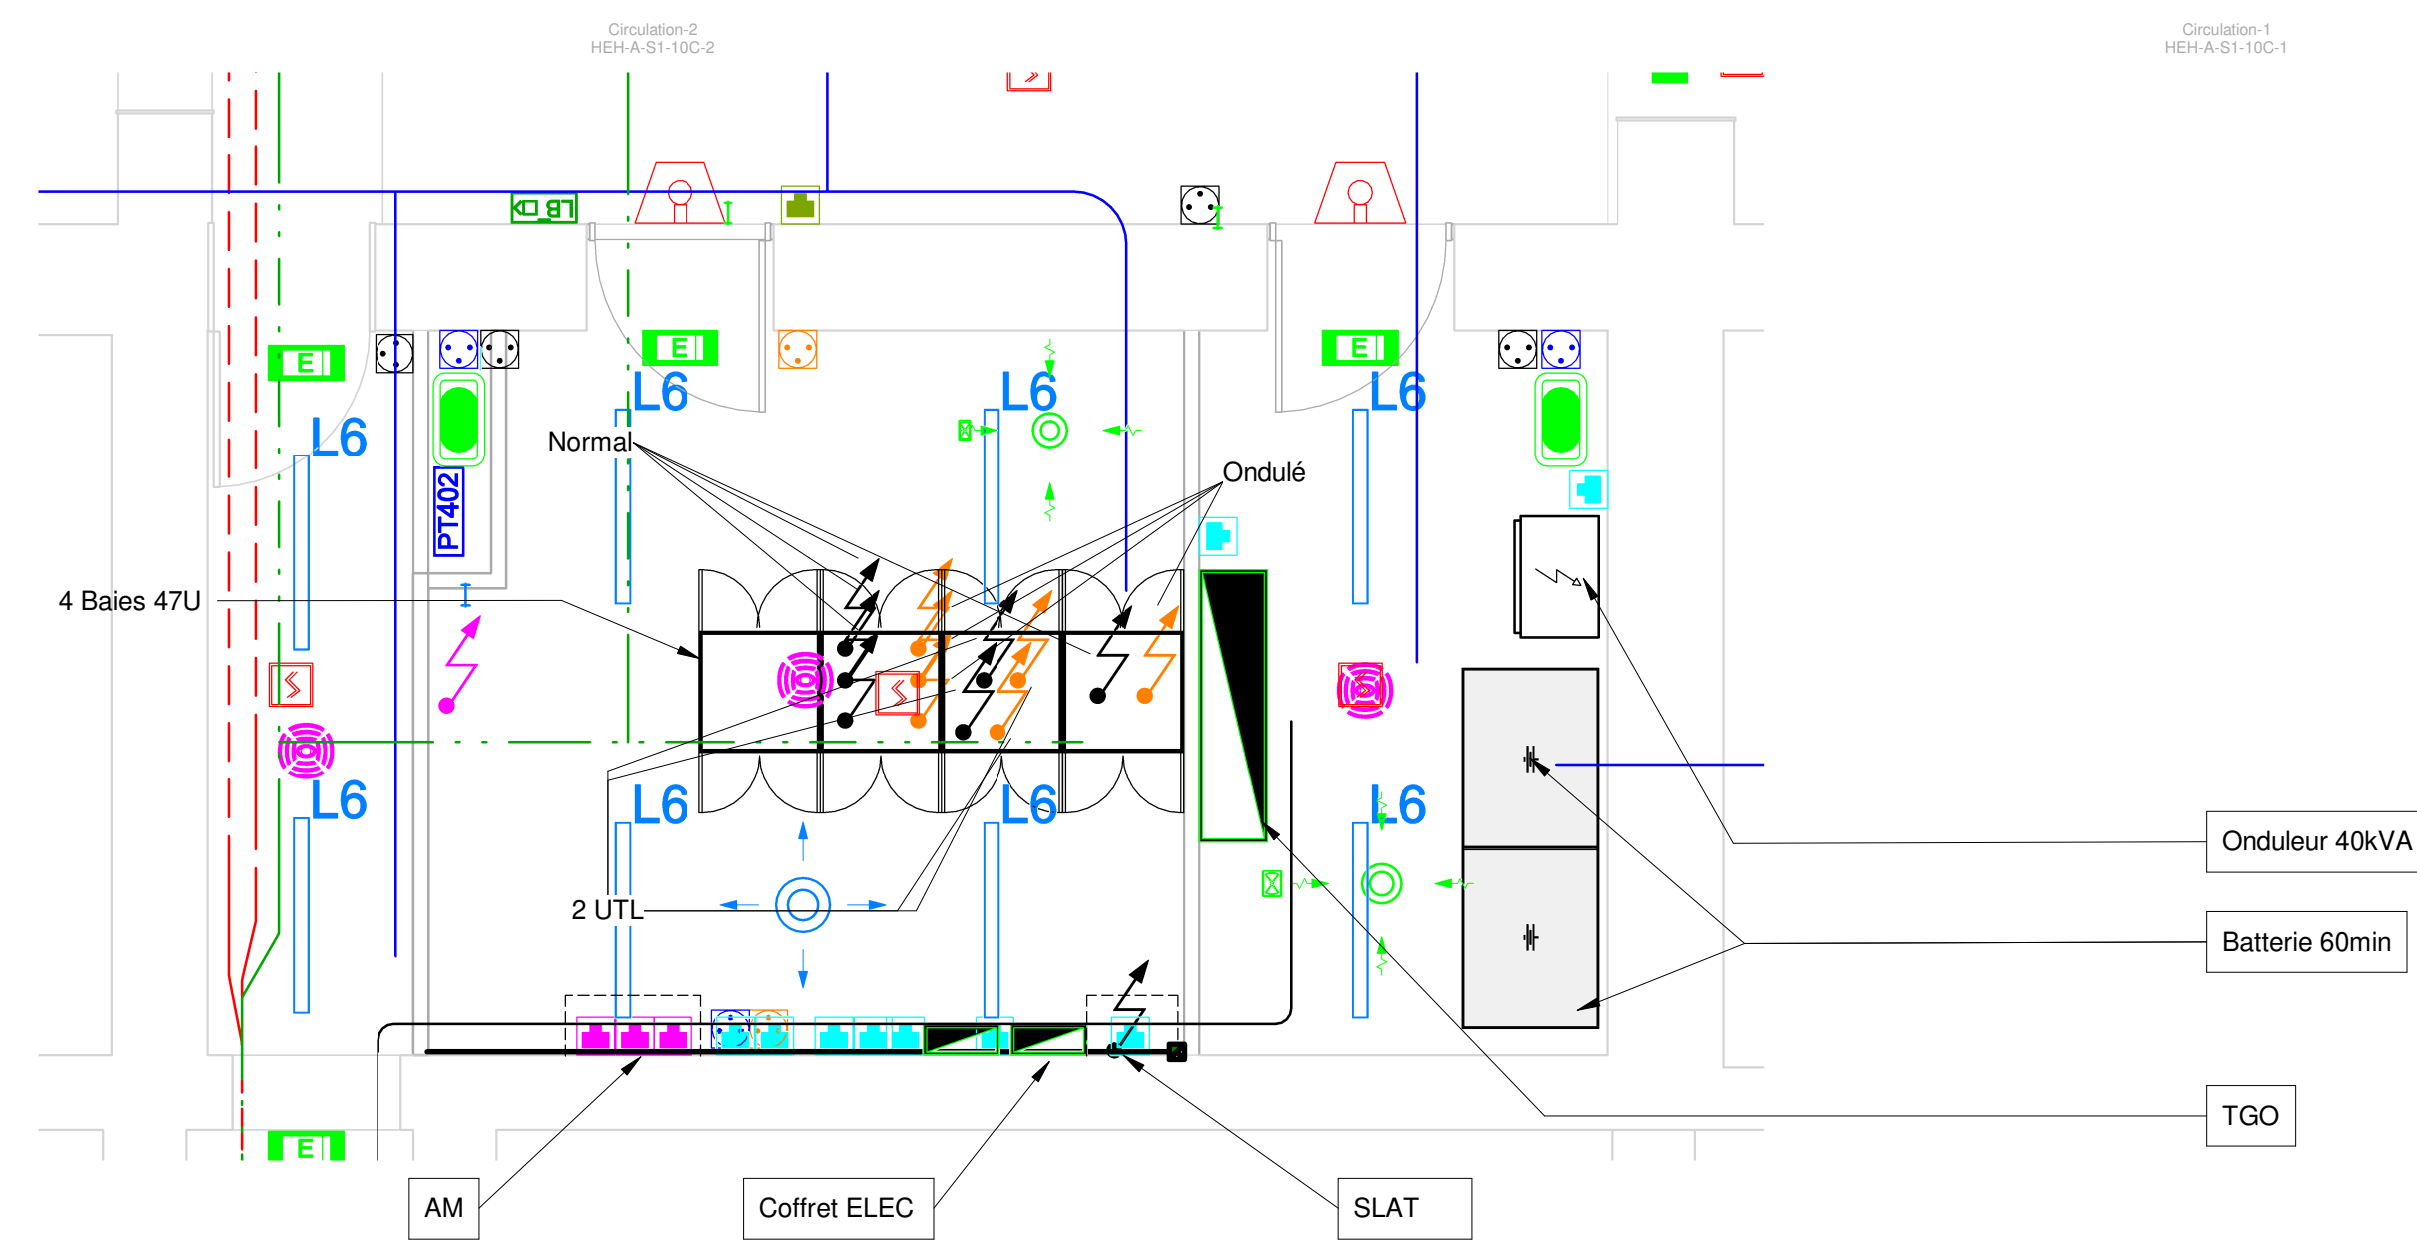


3 Local LCB - TGO  
1 : 50

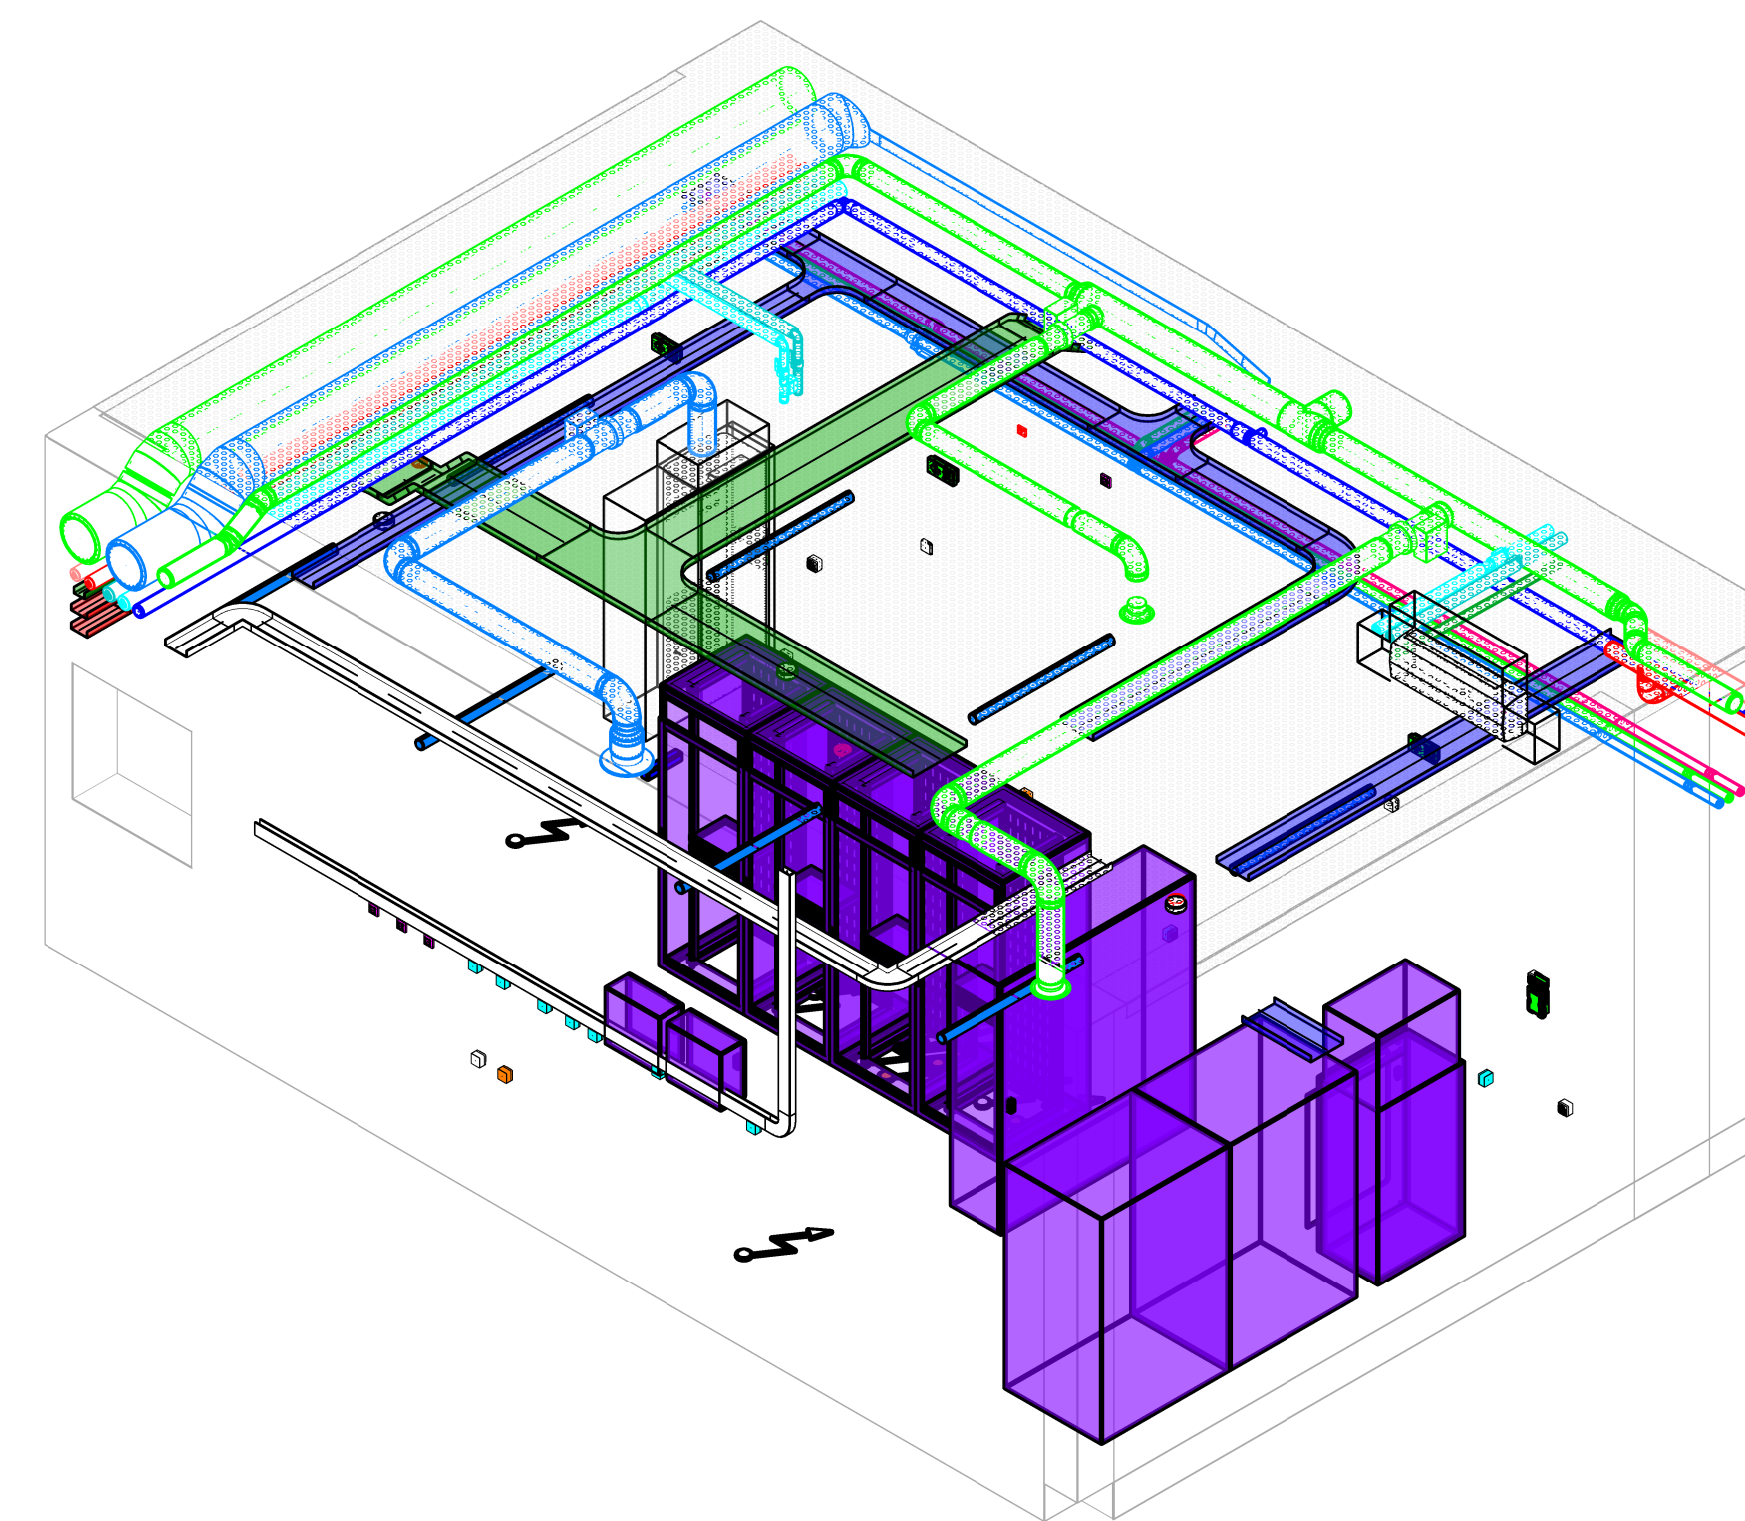

4 Local LCB - TGO

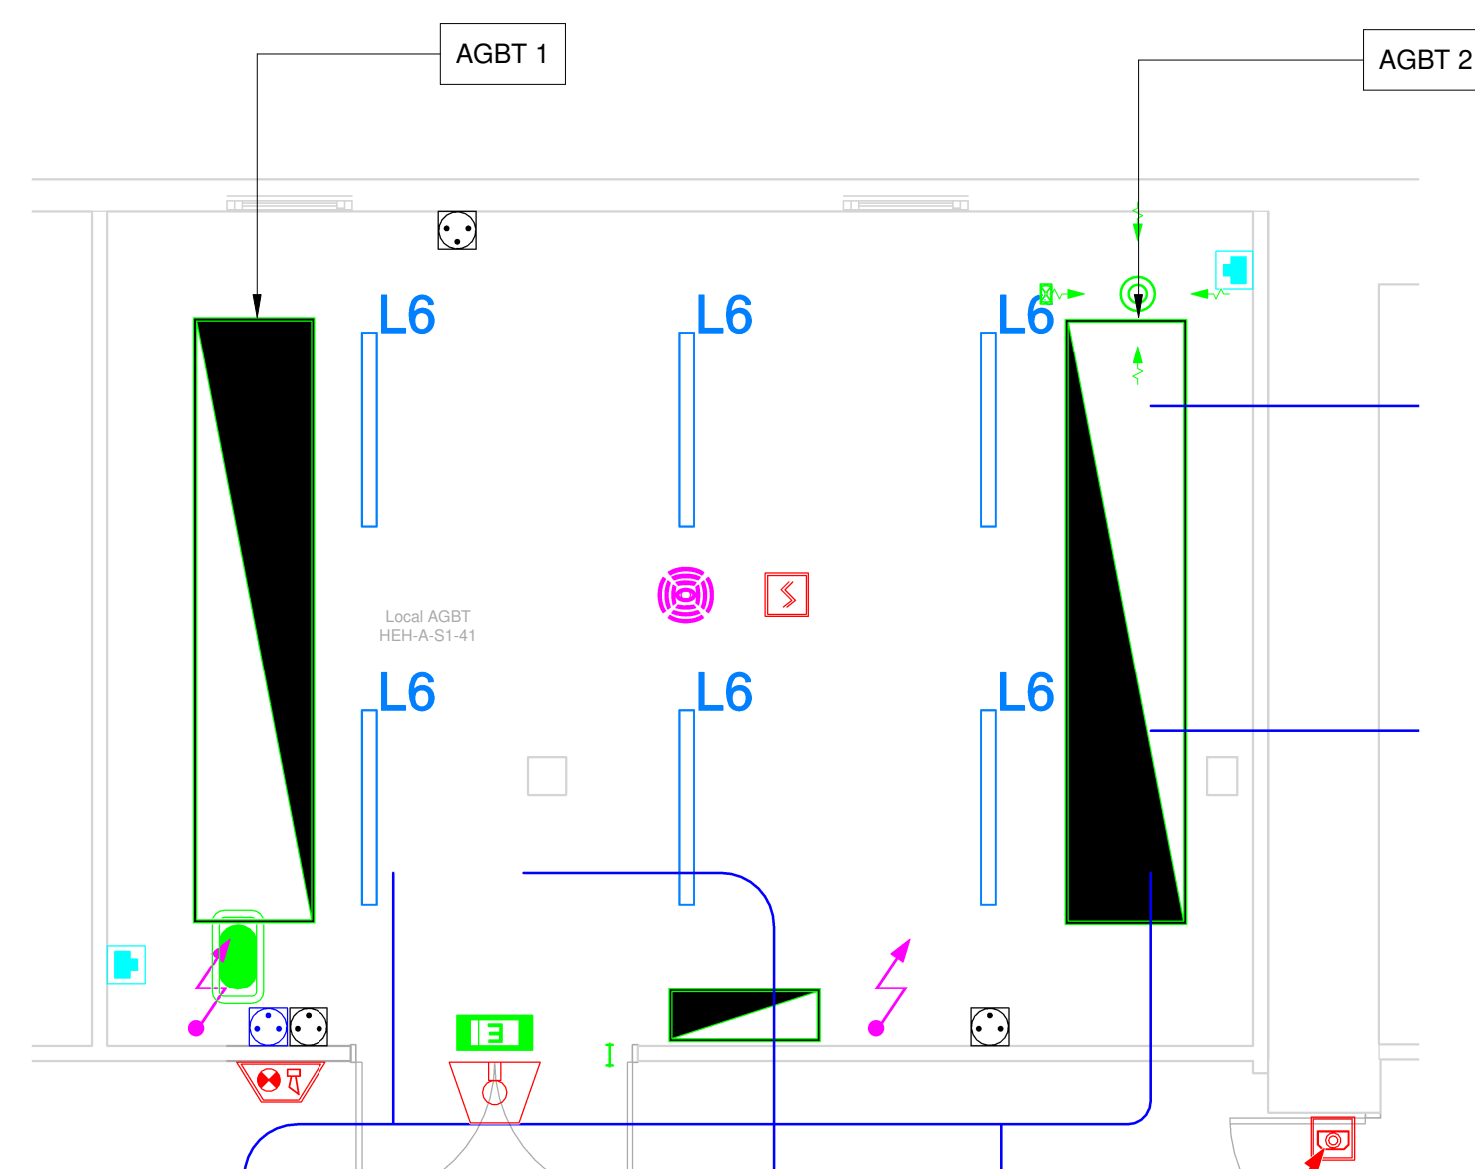

1 Local AGBT  
1 : 50

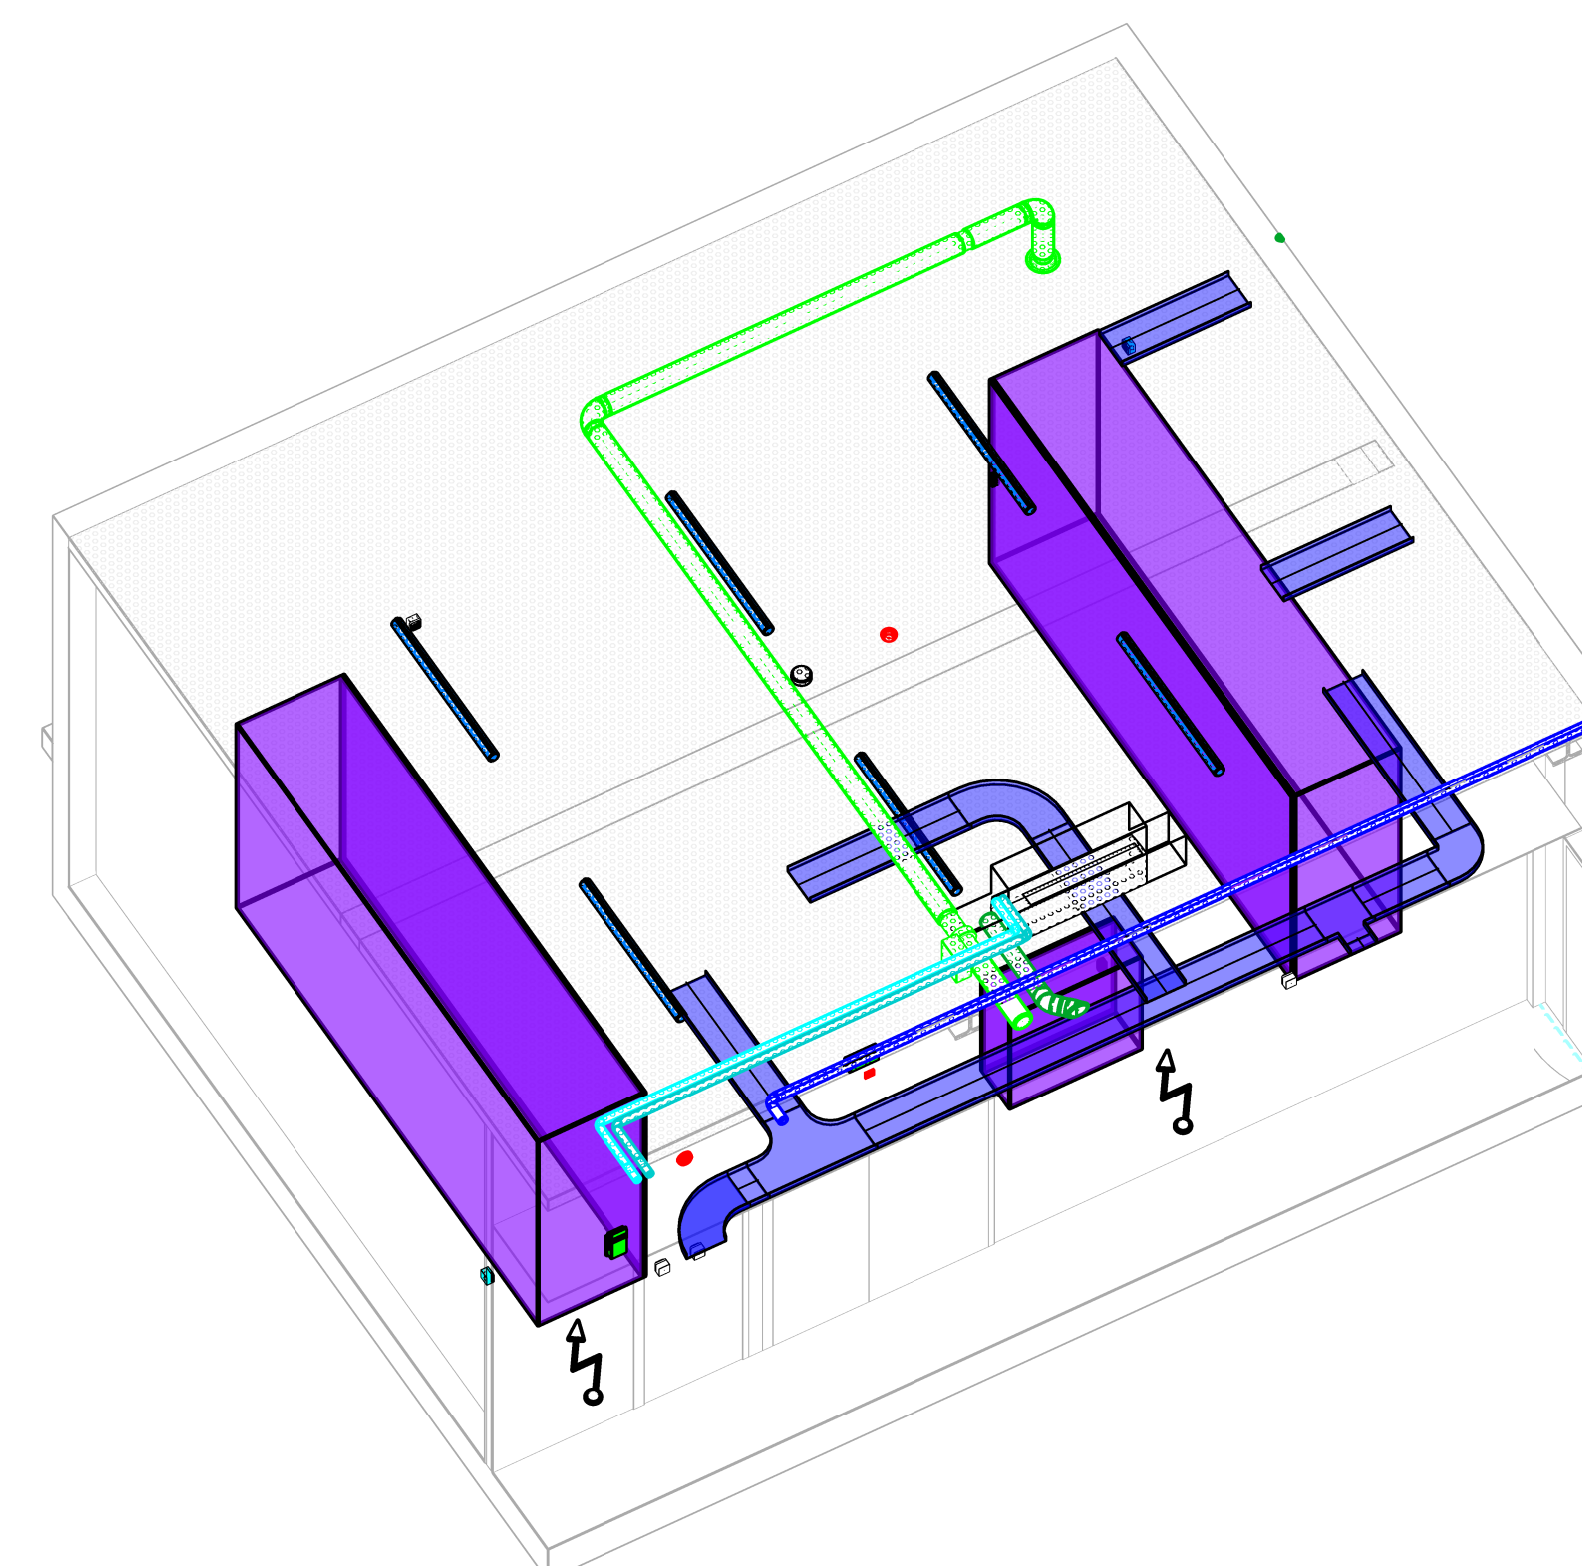

2 Local AGBT

	<h1 style="text-align: center;">GROUPEMENT HOSPITALIER CENTRE HOPITAL EDOUARD HERRIOT</h1> <p style="text-align: center;">5 place d'Arsonval - 69003 Lyon</p>
<h2 style="text-align: center;">RESTRUCTURATION DU PAVILLON A &amp; DE SON ANNEXE</h2> <p style="text-align: center;"><b>MS1 - 2022 - 5529</b> <b>MS2 - 2022 - 5530</b></p>	<div style="display: flex; justify-content: space-between;"> <div style="width: 45%;">  <p>unhi UNION HOSPITALIERE</p> </div> <div style="width: 50%;"> <p><b>UNHI Architectes</b> 29 rue des Vigoroux - 75002 Paris 01 53 17 91 00 - <a href="mailto:contact@unhi.fr">contact@unhi.fr</a></p> </div> </div> <div style="display: flex; justify-content: space-between; margin-top: 20px;"> <div style="width: 45%;">  <p>G Goutal ARCHITECTES</p> </div> <div style="width: 50%;"> <p><b>Agence GOUTAL - Architecture Patrimoine</b> 110 rue du Flig Possonnière - 75010 Paris 01 42 59 64 57 - <a href="mailto:agence.goutal@unhi.fr">agence.goutal@unhi.fr</a></p> </div> </div> <div style="display: flex; justify-content: space-between; margin-top: 20px;"> <div style="width: 45%;">  <p>oxy OXYGENIERIE</p> </div> <div style="width: 50%;"> <p><b>B.E.T. OXY INGENIERIE</b> 70 rue Saint Jean de Dieu - 69007 Lyon 06 30 90 40 73 - <a href="mailto:contact.bet@oxy-ingenierie.com">contact.bet@oxy-ingenierie.com</a></p> </div> </div> <div style="display: flex; justify-content: space-between; margin-top: 20px;"> <div style="width: 45%;">  <p>USCO USCO CONSTRUCTION</p> </div> <div style="width: 50%;"> <p><b>Economistes : US &amp; C</b> 3 rue Poyron - 38200 Vienne 04 37 02 17 99 - <a href="mailto:specialiste@usco.fr">specialiste@usco.fr</a></p> </div> </div> <div style="display: flex; justify-content: space-between; margin-top: 20px;"> <div style="width: 45%;">  <p>ast ASTRANCE</p> </div> <div style="width: 50%;"> <p><b>B.E.T. : ARP ASTRANCE</b> 3 avenue Perrin - 75008 Paris 01 58 44 99 20 - <a href="mailto:commercial@arp-astrance.com">commercial@arp-astrance.com</a></p> </div> </div>

Plan de maquettage des locaux techniques

DCE

Indice	Modifications	Date
0	CREATION DU DOCUMENT	06/06/2025

06/06/2025

1 : 50

22-008

OX114

OXY