


Niveau 0

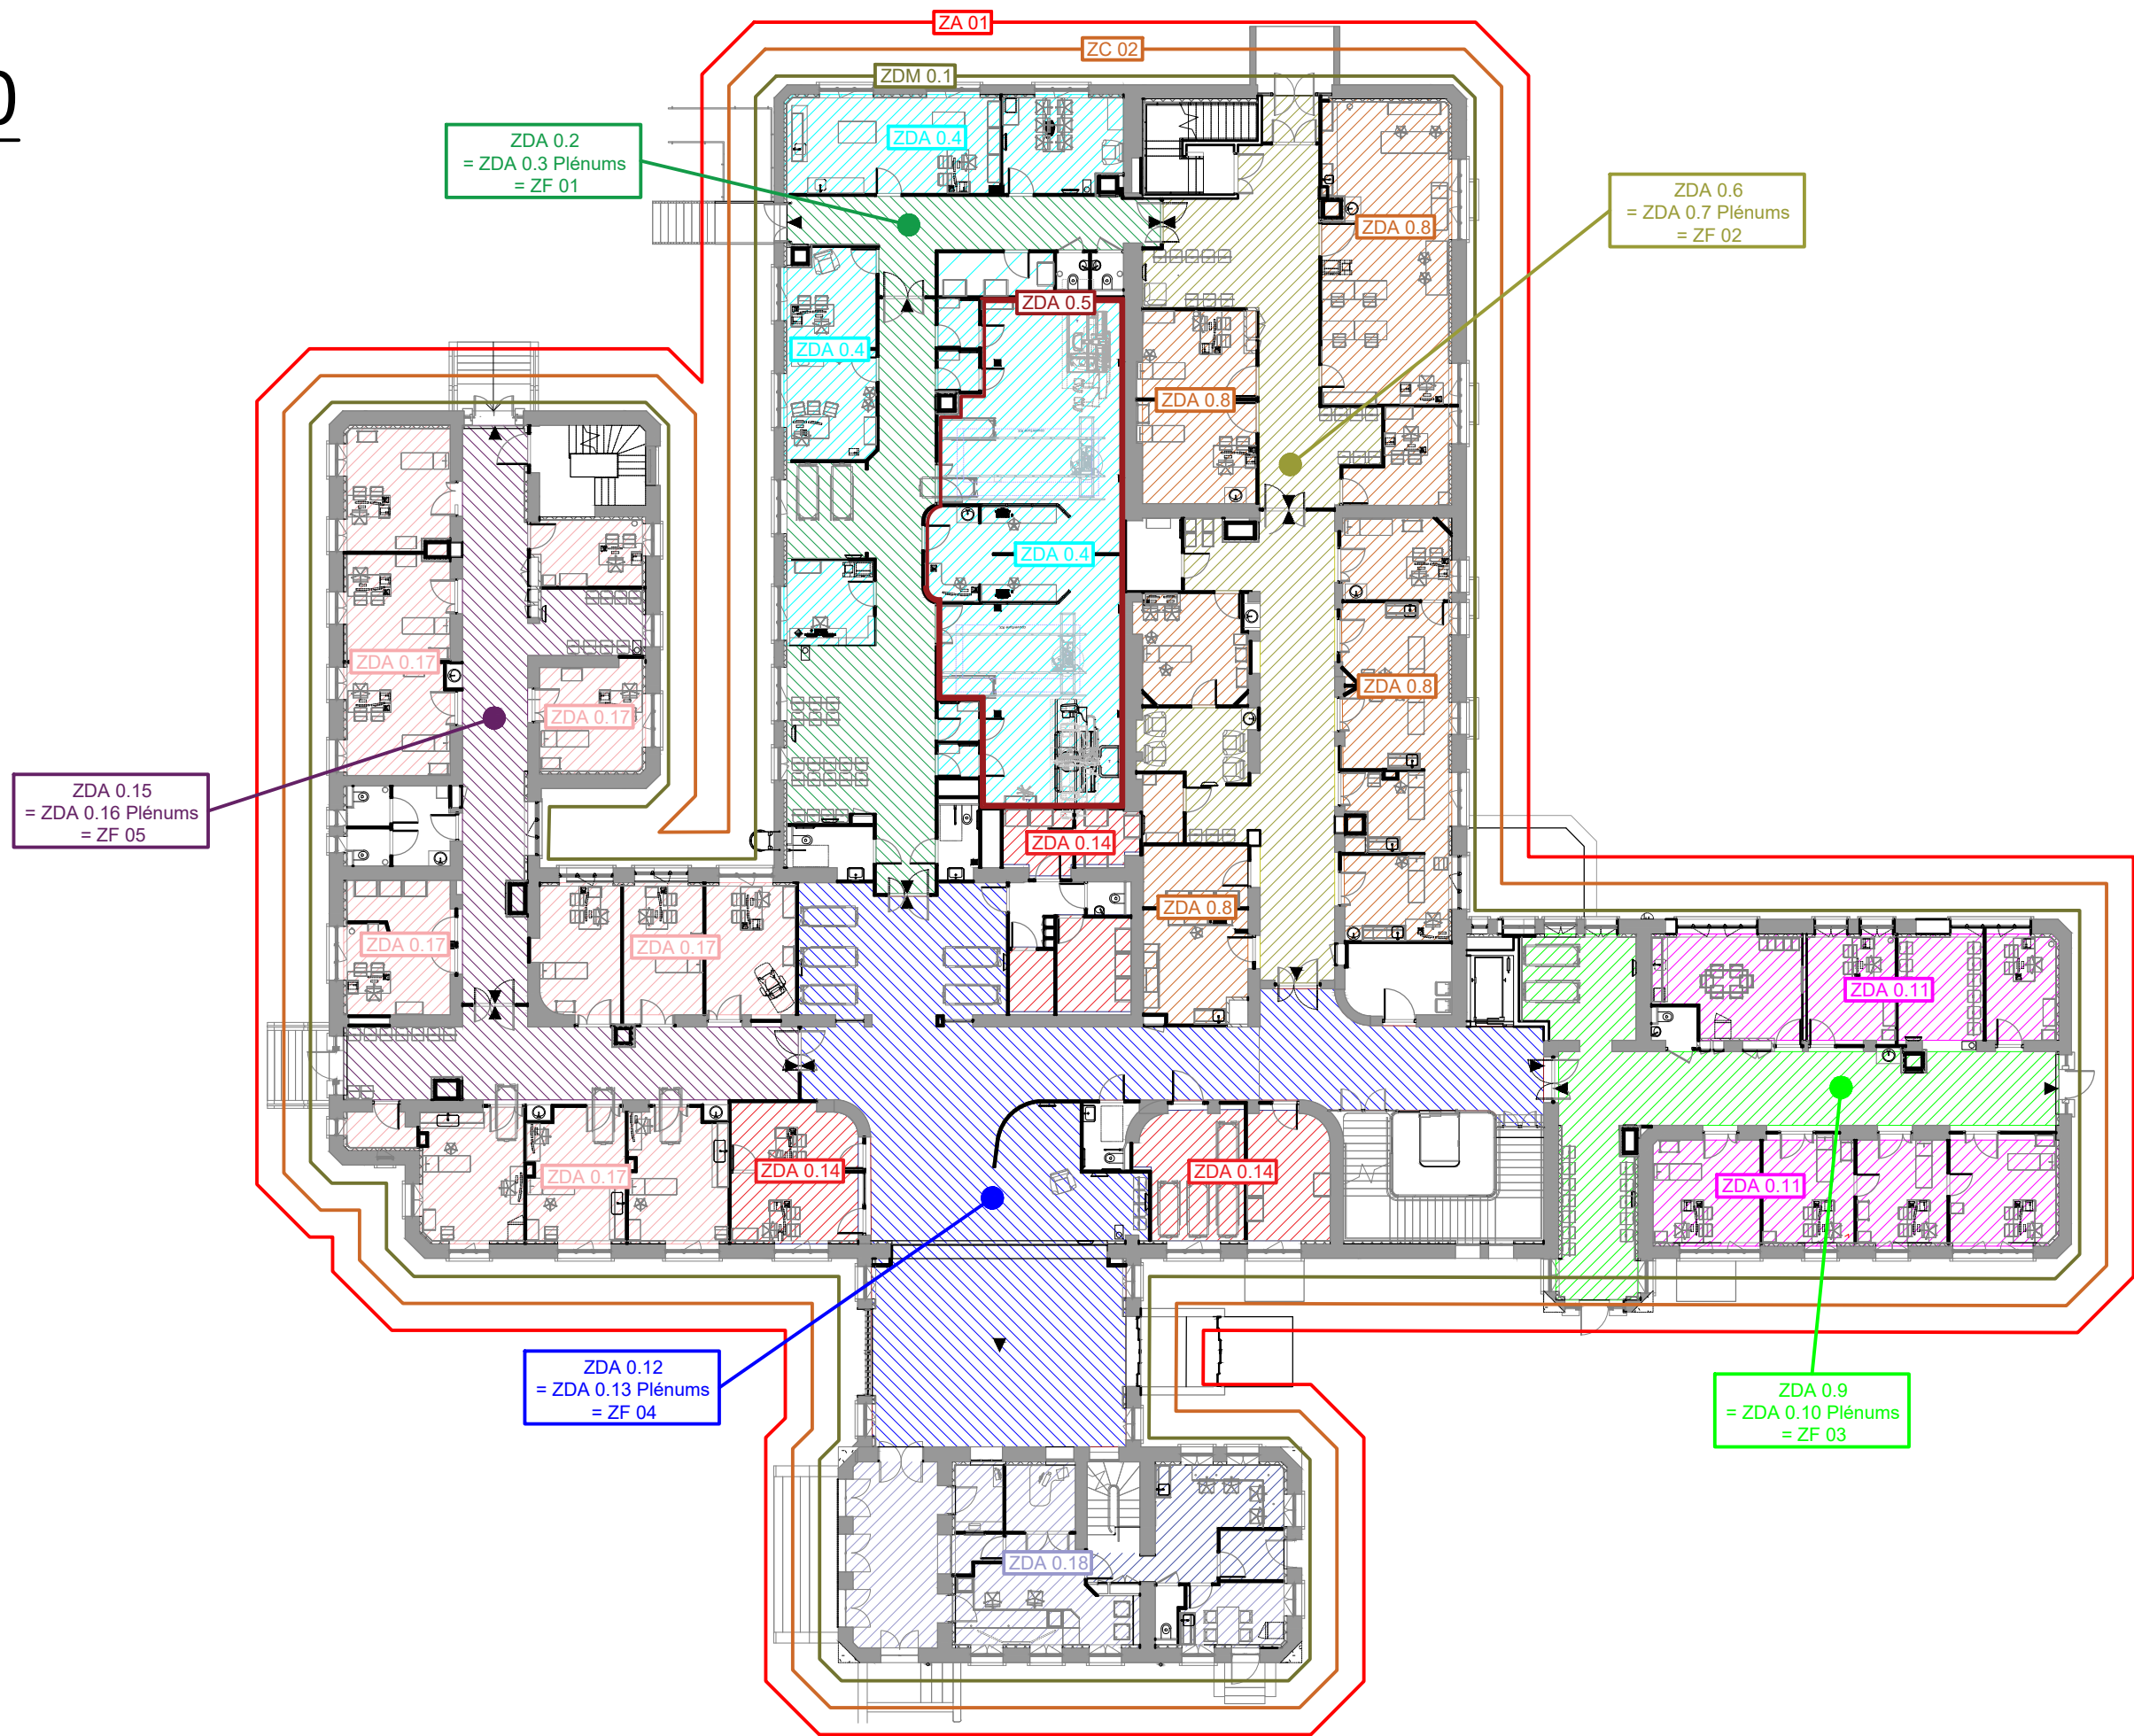

SARL BONY CSSI & AXELEAS
9 rue Georges Méliès
69100 Villeurbanne
Tél : 06.77.51.64.92
contact@bony-cssi.fr

MAÎTRE D'OUVRAGE
HOSPICES CIVILS DE LYON
HEH PAVILLON A

OPÉRATION
IMPLANTATION SSI DE CATEGORIE A

RÉFÉRENCE PLAN
PLAN ZONES DE DETECTION (ZD)
ET DE MISE EN SECURITE (ZS)
NIVEAU 0

Phase: CO SSI

11/02/2025

Référence :

Indice : C

Échelle: S.O