




**MINISTÈRE
DE L'INTÉRIEUR**

*Liberté
Égalité
Fraternité*


RÉHABILITATION DES CHENILS DU GROUPE D'INVESTIGATION CYNOPHILE DE LUNEL

AÉROPORT DE MONTPELLIER MÉDITERRANÉE
Zone hélicoptères
710 rue Elisa de Roche - 34130 MAUGUIO

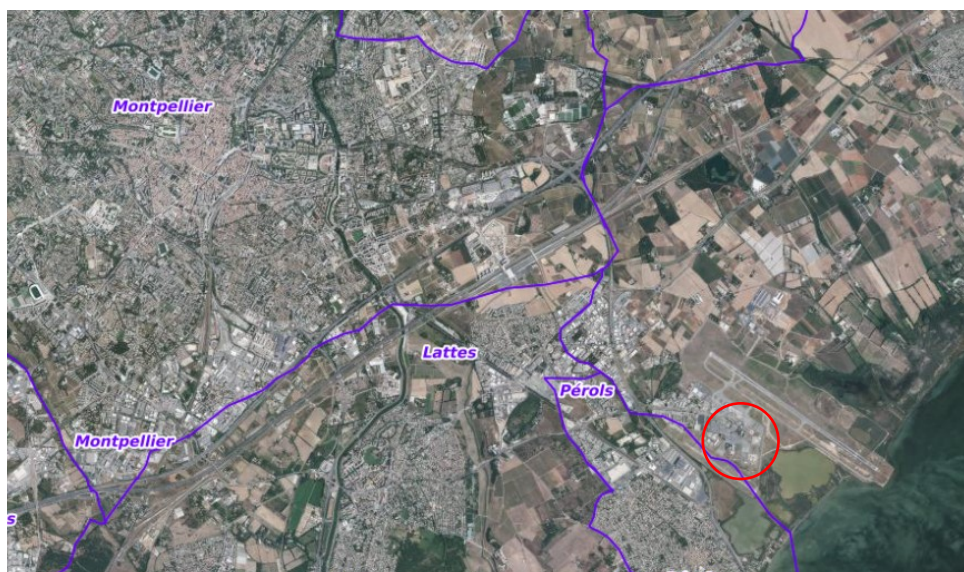


ANNEXE – DOSSIER DE PLANS



Etat des lieux

 


État projeté

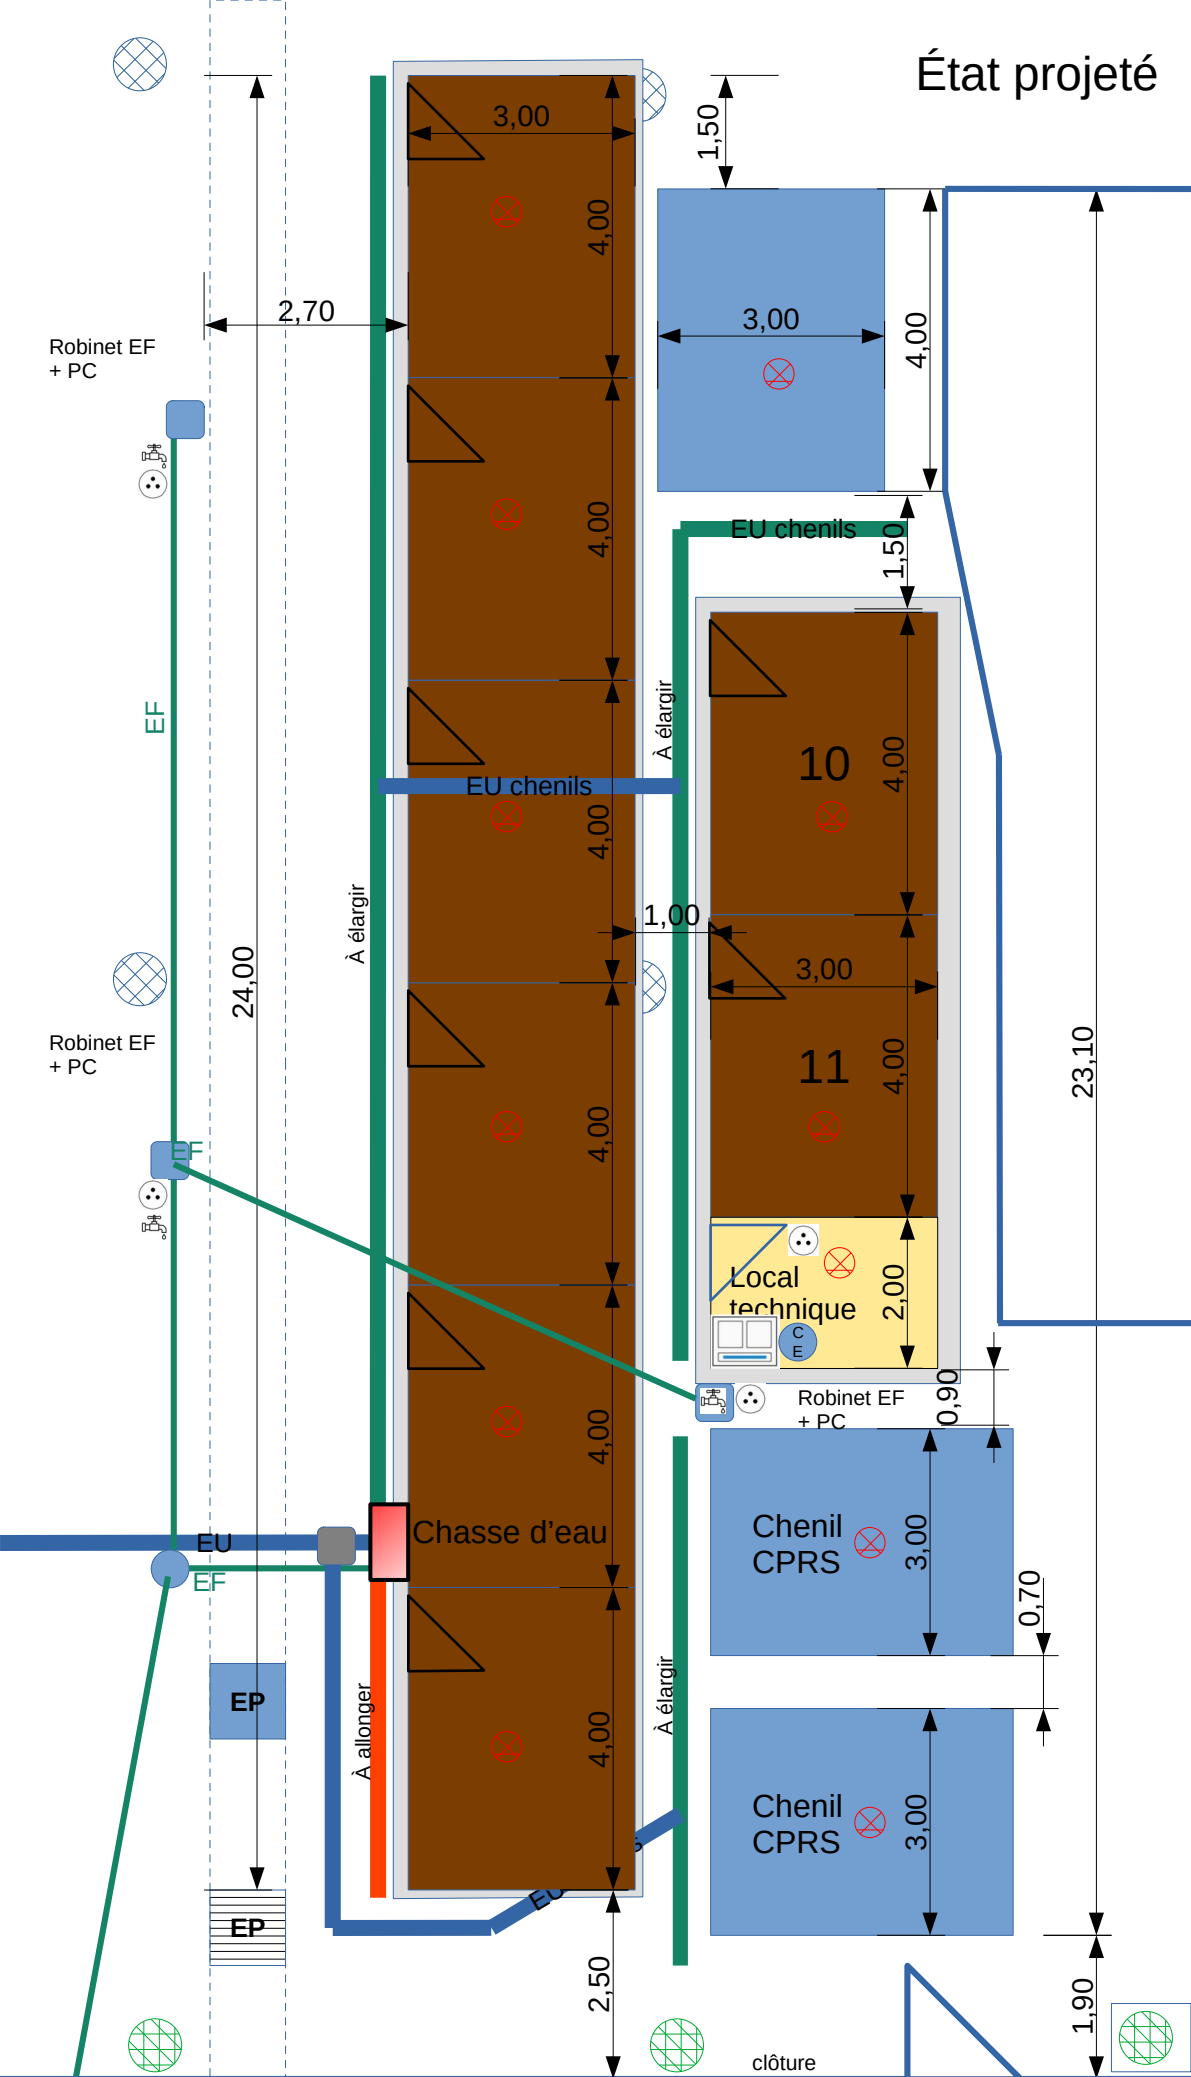


Détails courettes

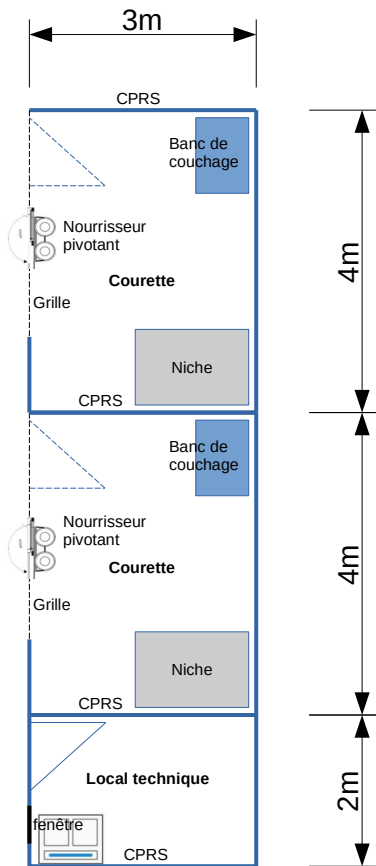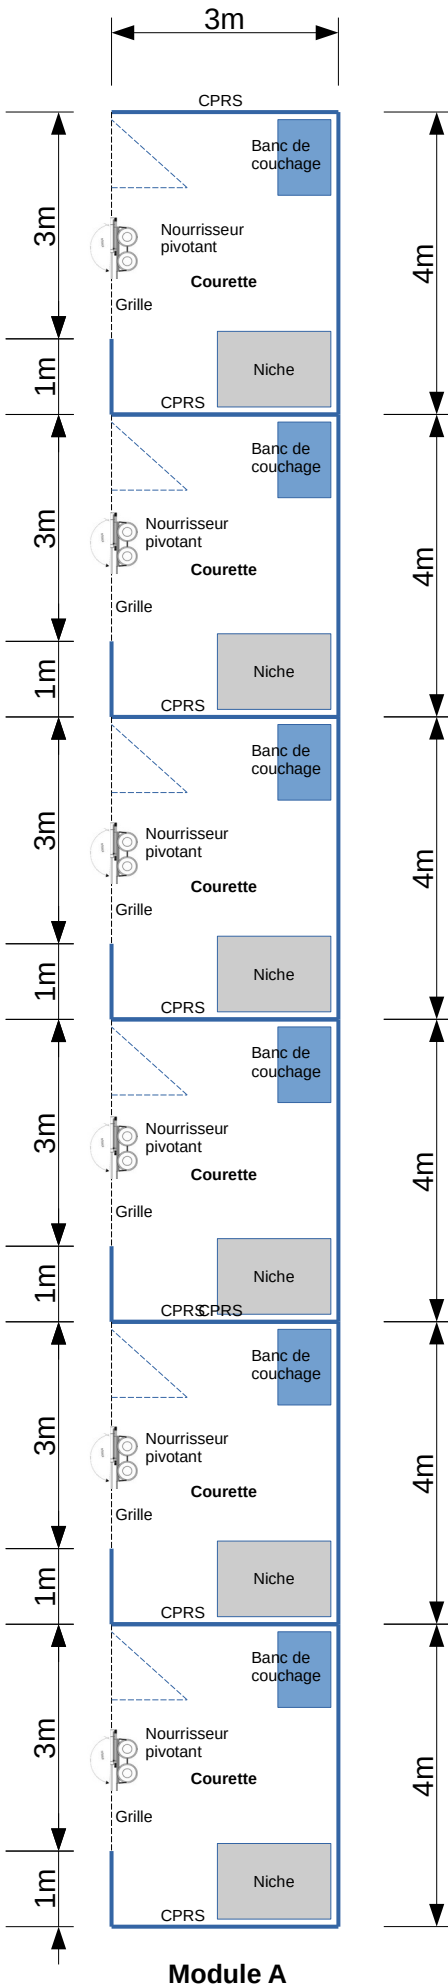

Module B

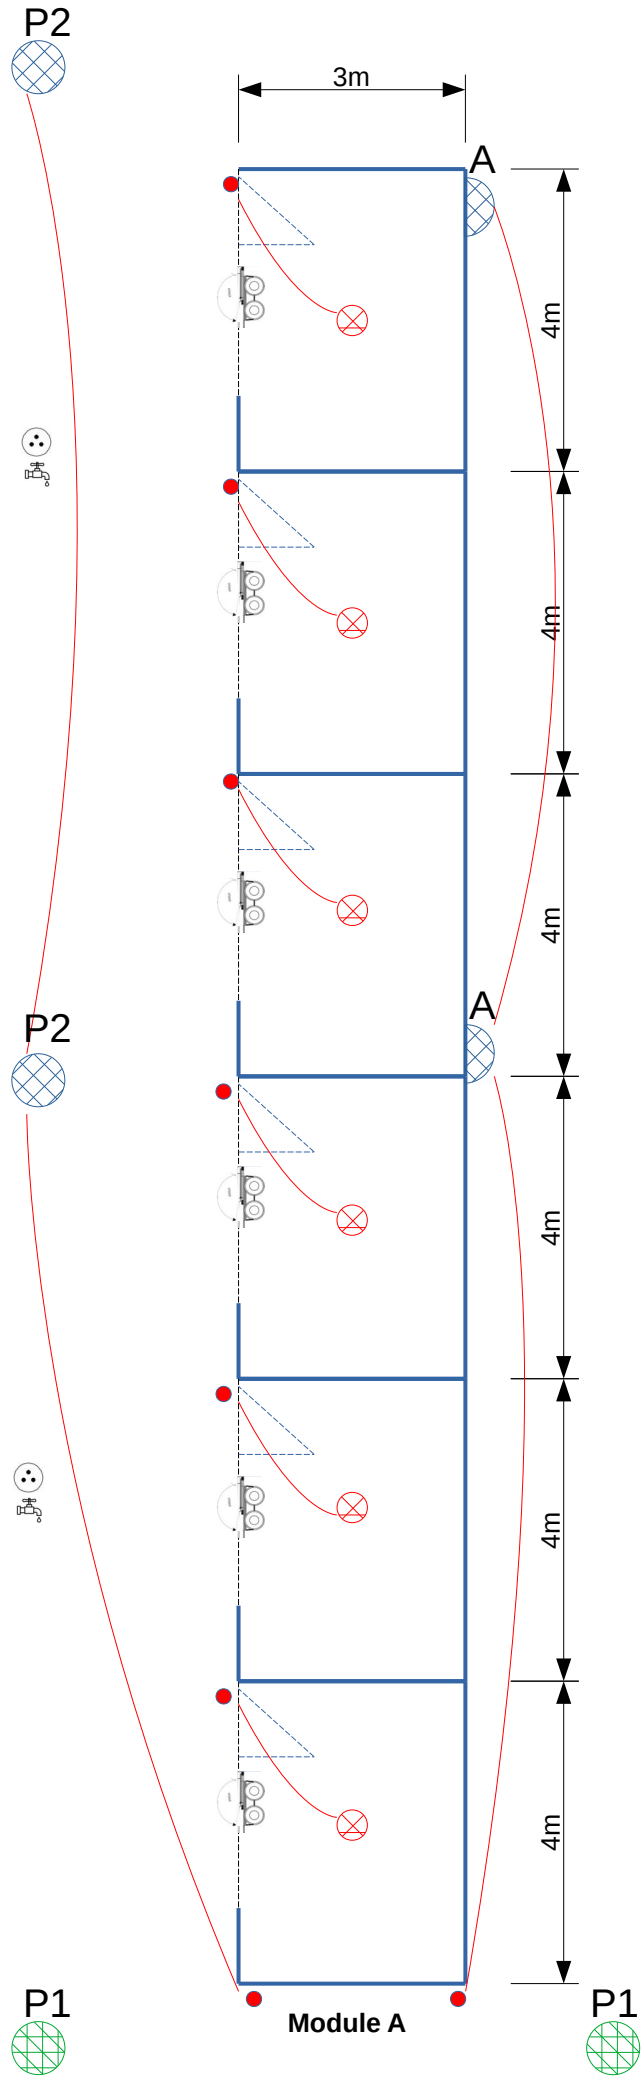


Plan électrique

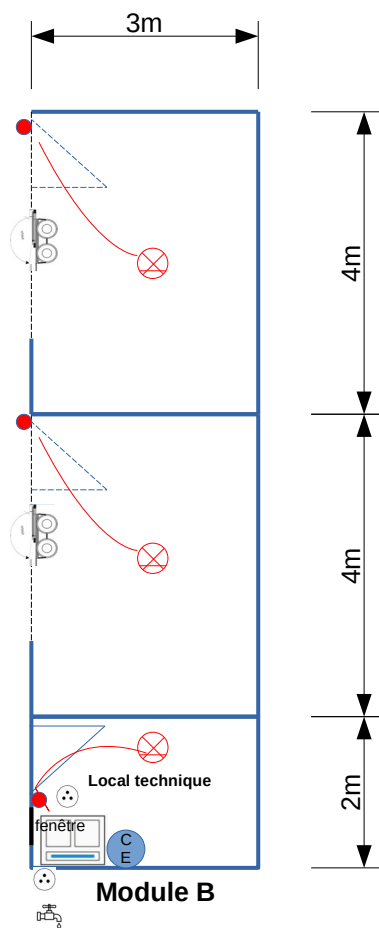

- Interrupteurs
- Prises de courant
- Hublots commandés par interrupteurs
- Appliques commandées par interrupteur avec minuterie
- Plots commandés par interrupteur avec minuterie
- Plots solaires – à détection
- Éclairages solaires – à détection sur modulaire
- Candélabre solaire à détection de mouvements

Les 3 chenils existants sont à équiper d'éclairages

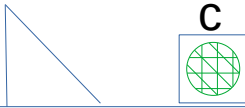

LOCAL SANITAIRE

Gros œuvre :


- Rehausse du muret existant avec faïence ;
- Création d'une réservation en partie haute de la cloison séparative pour passage douche et flexible.

Métallerie :

- Mise en place d'une grille horizontale en partie haute ;
- Mise en place d'une porte/grille avec serrure à simple loquet à ressort et passe-plats pivotant.

Plomberie :

- Déplacement de la robinetterie dans local chauffe-eau ;
- Remplacement grille de bonde par grille métallique fixée.

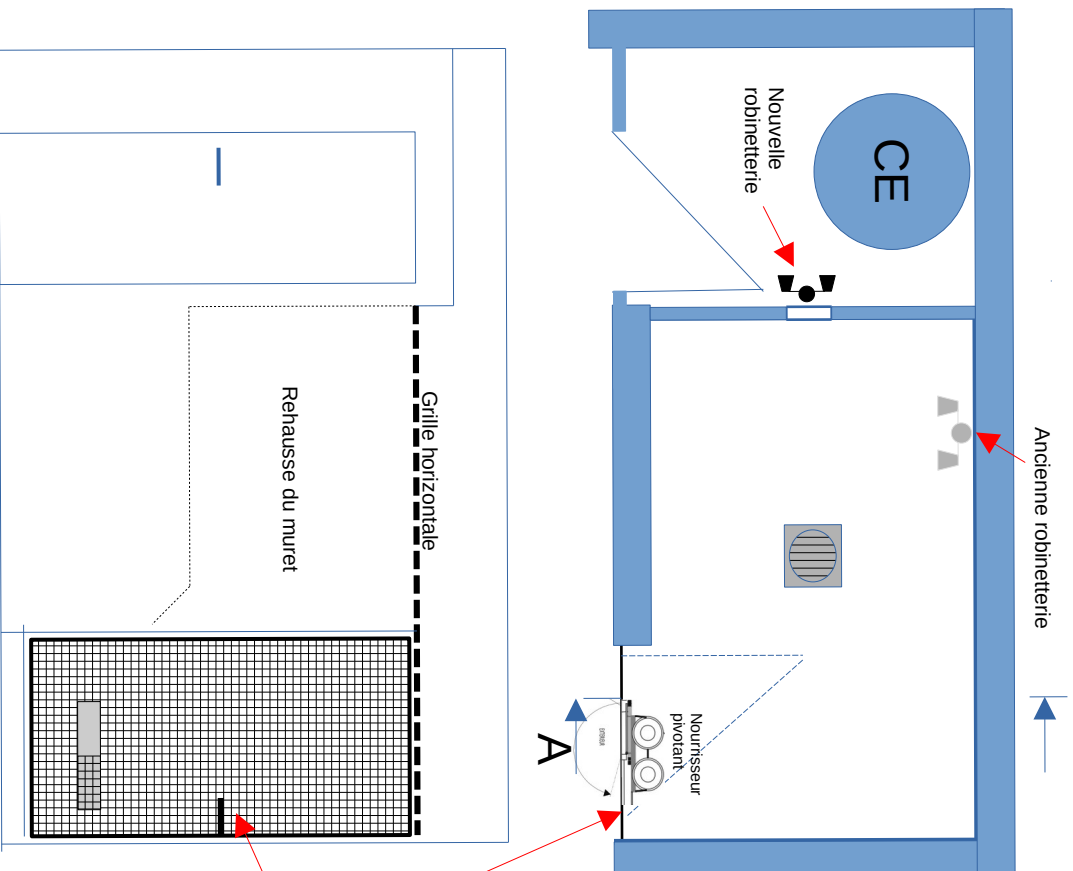

Réservation pour passage flexible
et douche

